SCENARIO 7

FASE DI COSTRUZIONE CANTIERE PRINCIPALE

- FONDO FIUME CON PROTEZIONE SU TUTTA LA LARGHEZZA

- PIENA DI RIFERIMENTO: 30 ANNI

PER IL DETTAGLIO DELLA ZONA DI ESTENSIONE
DELLA PIENA VEDI DIS.
02-H71-AF-002-04-03-038.01-B0115-06634-3A9
02-H71-AF-002-04-03-038.02-B0115-06635-3A9
02-H71-AF-002-04-03-038.03-B0115-06636-3A9

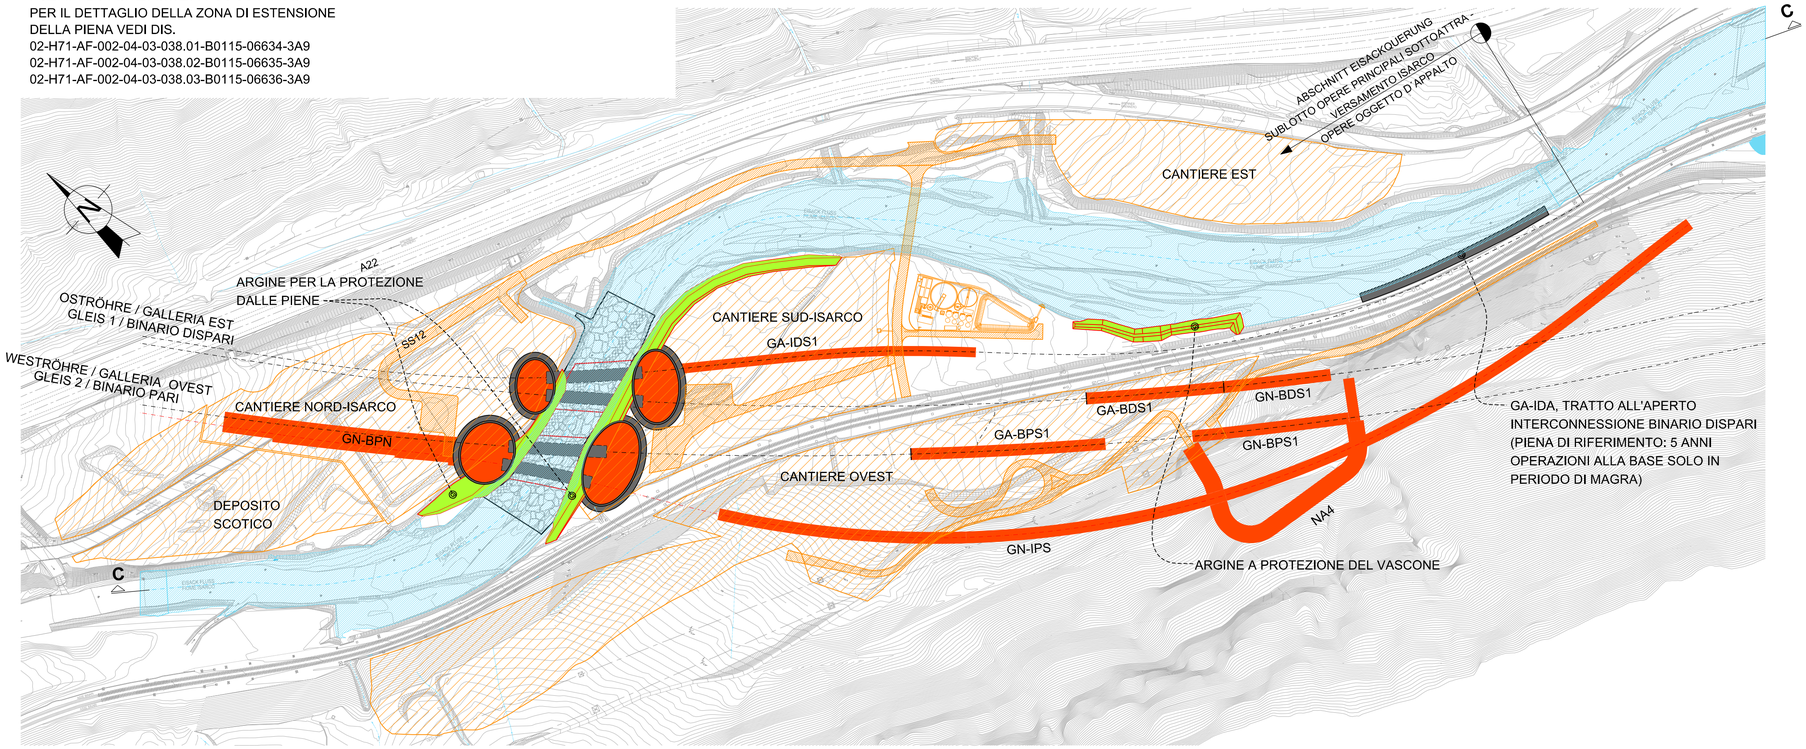

SCENARIO 8

FASE DI COSTRUZIONE CANTIERE PRINCIPALE

LAVORI PREPARATORI DEL MURO SPONDALE DEL TRATTO ALL'APERTO
DELL'INTERCONNESSIONE BINARIO DISPARI (GA-IDA)

- PIENA DI RIFERIMENTO: 5 ANNI

PER IL DETTAGLIO DELLA ZONA DI ESTENSIONE
DELLA PIENA VEDI DIS.
02-H71-AF-002-04-03-039.01-B0115-06637-3A9
02-H71-AF-002-04-03-039.02-B0115-06638-3A9

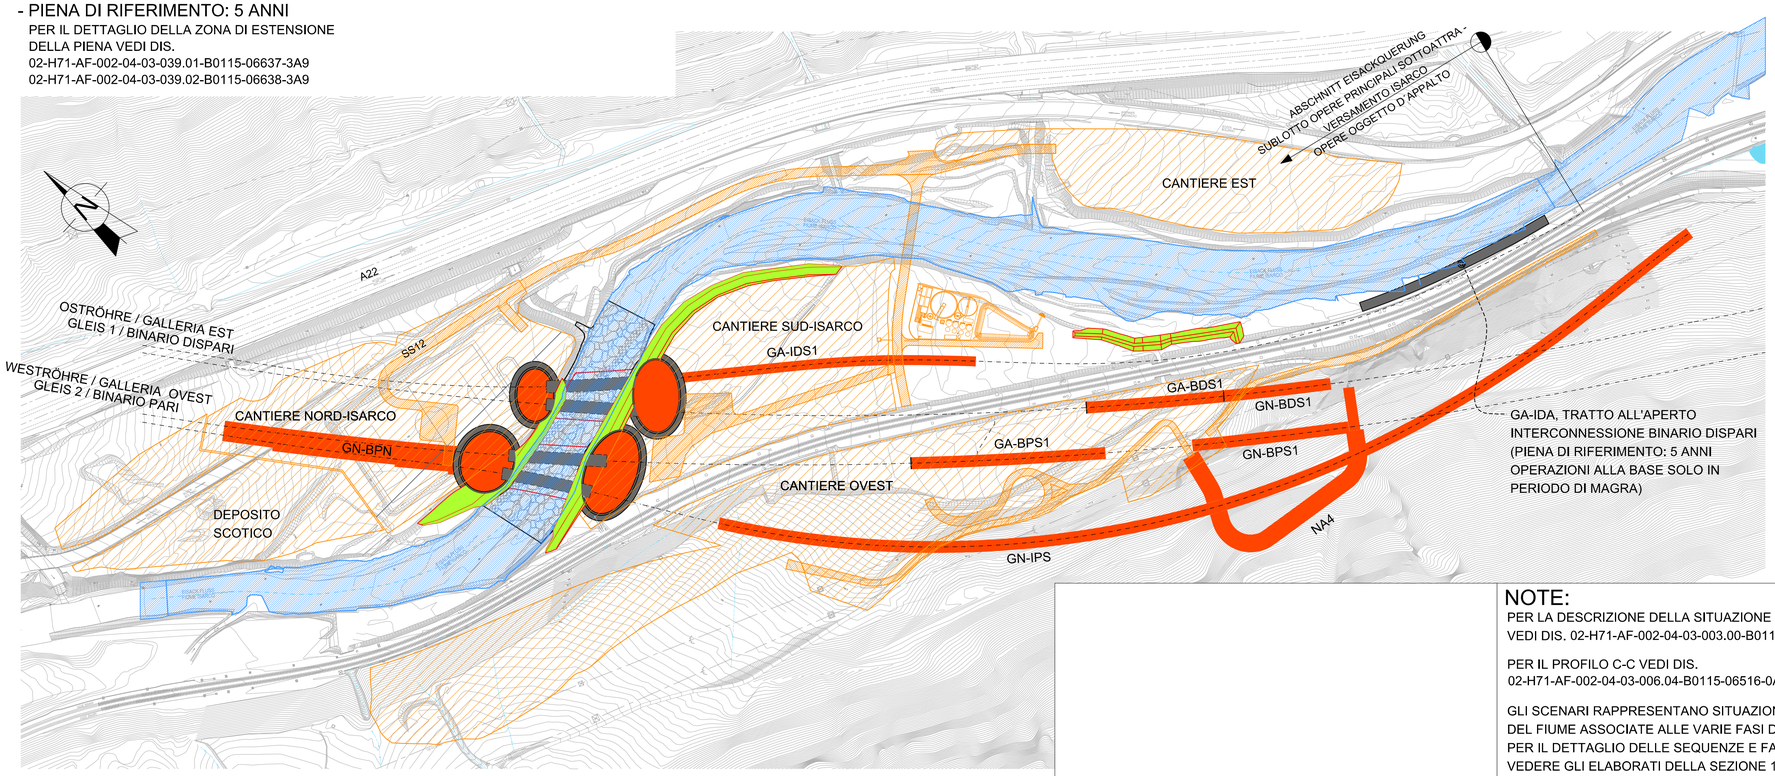

NOTE:

PER LA DESCRIZIONE DELLA SITUAZIONE ANTE-OPERAM
VEDI DIS. 02-H71-AF-002-04-03-003.00-B0115-02051-1A6

PER IL PROFILO C-C VEDI DIS.
02-H71-AF-002-04-03-006.04-B0115-06516-0A7

GLI SCENARI RAPPRESENTANO SITUAZIONI DELL'IDRAULICA
DEL FIUME ASSOCIATE ALLE VARIE FASI DELLA COSTRUZIONE.
PER IL DETTAGLIO DELLE SEQUENZE E FASI COSTRUTTIVE
VEDERE GLI ELABORATI DELLA SEZIONE 10,
QUI RICHIAMATI PER PRATICITÀ.

LEGENDA

- PIENA QUINQUENNALE
- PIENA TRENTENNALE
- PIENA CENTOCINQUATENNALE
- PORTATA DI MAGRA
- STRUTTURE IDRAULICHE IN FASE DI REALIZZAZIONE
- STRUTTURE IDRAULICHE COMPLETATE
- LAVORAZIONI (SCAVI, TRATTAMENTI JET GROUTING, ETC.) IN PROSSIMITA' DEL FIUME
- STRUTTURE PRINCIPALI
- AREE DI CANTIERE
- PISTE DI CANTIERE

0 40 80 120 160 200 m

Bearbeitungsstand
Stato di elaborazione

Revision Revisione	Änderungen Modifiche	Verantwortlicher Änderung Responsabile modifica	Datum Data
00	Erstversion / Prima Versione	S. Danesi	30.11.2015
01	Anmerkungen BBT vom 15.12.2015 / Osservazioni BBT del 15.12.2015	S. Danesi	14.01.2016
02			
03			
04			
05			

Mit Beteiligung der Europäischen Union aus dem Haushalt der Transeuropäischen Verkehrsnetze finanziertes Vorhaben
Opera finanziata con la partecipazione dell' Unione Europea attraverso il bilancio delle reti di trasporto transeuropee

Ausbau Eisenbahnachse München-Verona

BRENNER BASISTUNNEL

Ausführungsprojekt

Potenziamento asse ferroviario Monaco - Verona

GALLERIA DI BASE DEL BRENNERO

Progetto esecutivo

Sub-Baulos Hauptbauwerke Eisackunterquerung
Sublotto di costruzione Opere Principali Sottoattraversamento Isarco

Fachbereich	Settore: 04 - Idraulica ed idrologia
Thema	Tema: Protezione dalle piene dell'Isarco
Dokumentenart	Tipo documento: Corografia generale
Titel	Titolo: Scenari 7 e 8

Ausführende Unternehmen / Imprese esecutrici: ISARCO, salini impregilo, STRABAG, COLLINI LAVORI S.p.A.
Beauftragte / Mandatarie: Auftraggeber / Mandante: ipa, GPingegneria, SEMBENELLI
Auftraggeber / Committente: BBT SE

Bearbeitung des Dokuments / Elaborazione del documento	Datum / Data	Name / Nome
Bearbeitet / Elaborato	14.01.2016	S. Danesi
Geprüft / Verificato	14.01.2016	G. Sembenelli
Freigegeben / Autorizzato	14.01.2016	N. Meistro
Gesehen BBT / Visto BBT_RUP		A. Lombardi
Massstab / Scala	1:2000	

Projekt-bezeichnung / Progetto: GALLERIA DI BASE DEL BRENNERO - BRENNER BASISTUNNEL BBT SE

ORDINE DEGLI INGEGNERI DELLA PROVINCIA DI VERONA
Dott. Ing. GIUSEPPE SEMBENELLI
N. 1542
ORDINE DEGLI INGEGNERI DELLA PROVINCIA DI VERONA
Dott. Ing. ALDO LOMBARDI
N. 829
SETTORE CIVILE E AMBIENTALE
SETTORE INDUSTRIALE
SETTORE DELL'INFORMAZIONE

Projekt-kilometer / Chilometro progetto	von / da	54+015	Bau-kilometer / Chilometro opera	von / da	xx	Status Dokument / Stato documento							
	bis / a	56+100		bis / a	xx								
	bei / al			bei / al	xx								
Staat Stato	Los Lotto	Einheit Unità	Nummer Numero	Fachbereich Settore	Thema Tema	ID Numm. num. ID	Vertrag Contratto	Nummer Codice	Dok.art Tipo doc.	Rev. Rev.			
02	H71	AF	002	04	03	004.04	B0115	06503	1A6	01			

0.5 m³