



SCENARIO 2B

OPERE TEMPORANEE
 COSTRUZIONE ARGINE IN SPONDA DESTRA UNA VOLTA COMPLETATO IL MURO DEI POZZI
 PIENA DI RIFERIMENTO: 5 ANNI

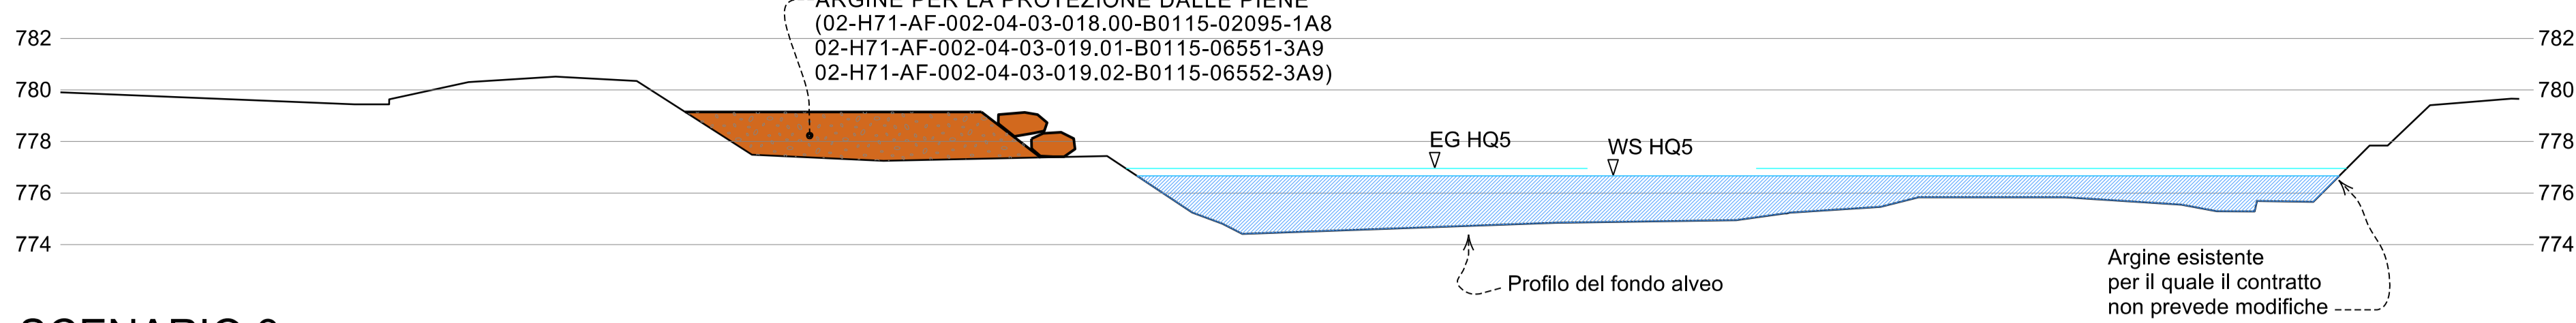


SCENARIO 3

FASE DI COSTRUZIONE CANTIERE PRINCIPALE - FONDO FIUME NATURALE
 PIENA DI RIFERIMENTO: 30 ANNI

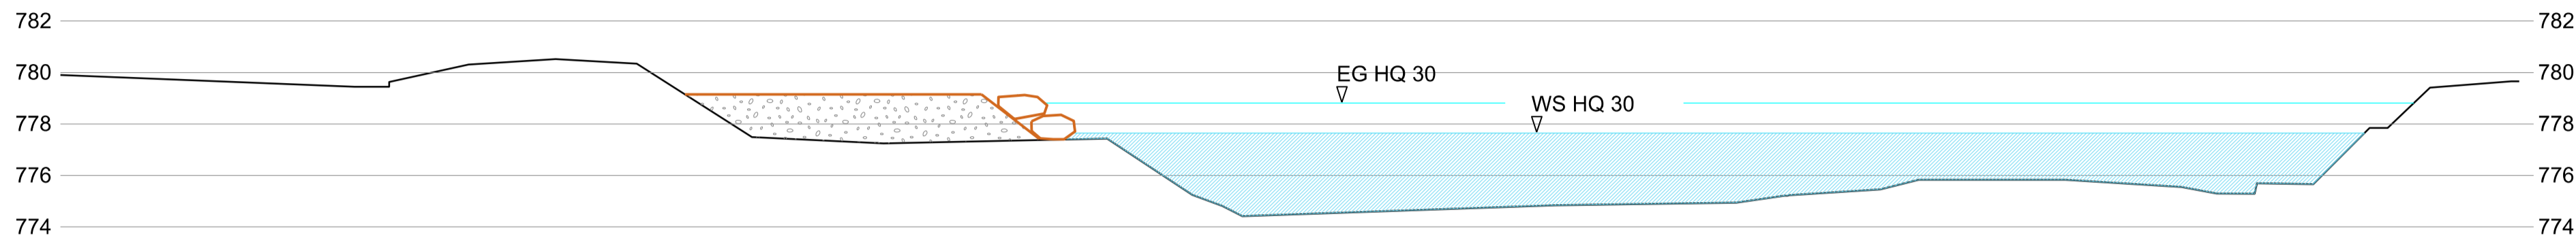


SCENARIO 4

OPERE TEMPORANEE
 TURA IN SPONDA DESTRA
 LIVELLO DI RIFERIMENTO: PORTATA MASSIMA DI DICEMBRE

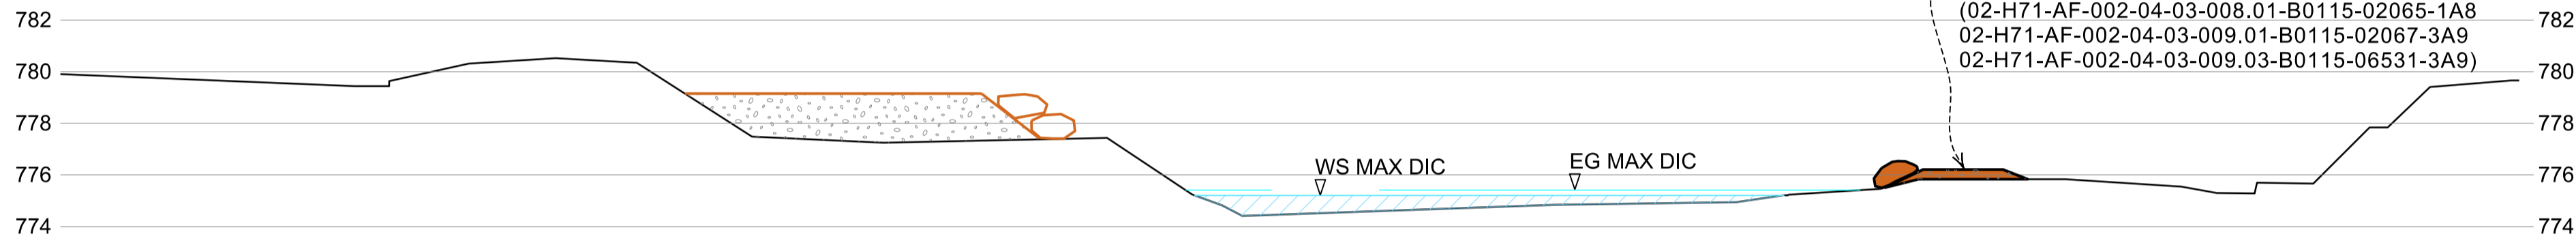


SCENARIO 5

FASE DI COSTRUZIONE CANTIERE PRINCIPALE
 FONDO FIUME CON PROTEZIONE SU META' LARGHEZZA
 PIENA DI RIFERIMENTO: 30 ANNI

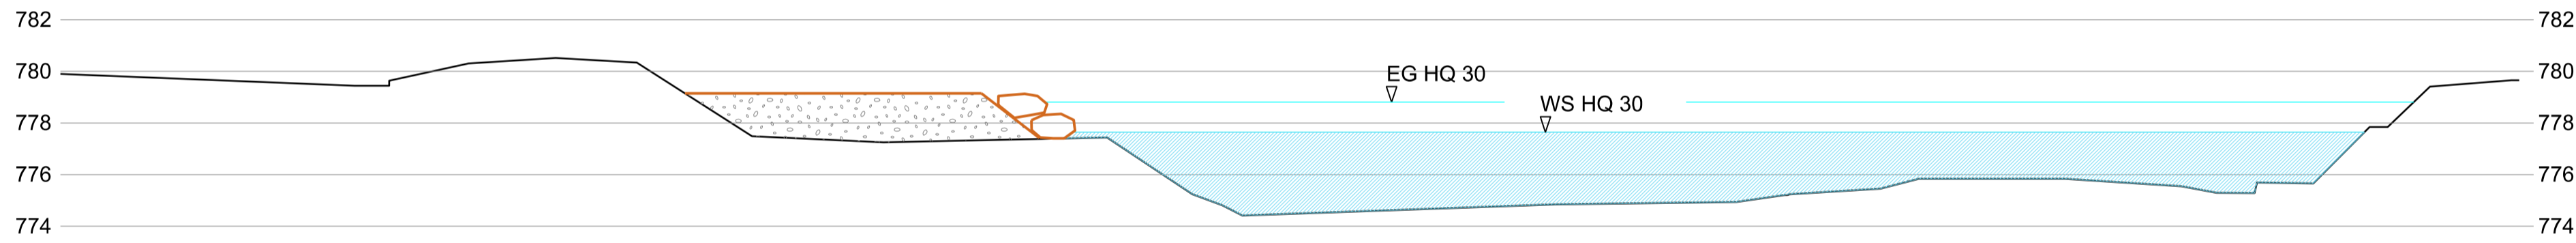


SCENARIO 6

OPERE TEMPORANEE
 TURA IN SPONDA SINISTRA
 LIVELLO DI RIFERIMENTO: PORTATA MASSIMA DI DICEMBRE

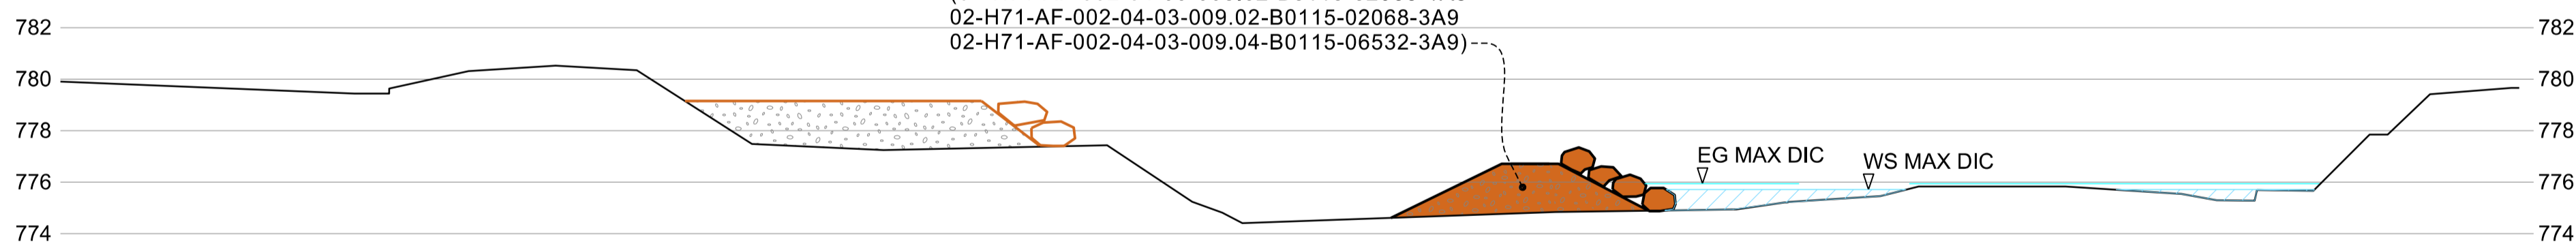


SCENARIO 7

FASE DI COSTRUZIONE CANTIERE PRINCIPALE
 FONDO FIUME CON PROTEZIONE SU TUTTA LA LARGHEZZA
 PIENA DI RIFERIMENTO: 30 ANNI

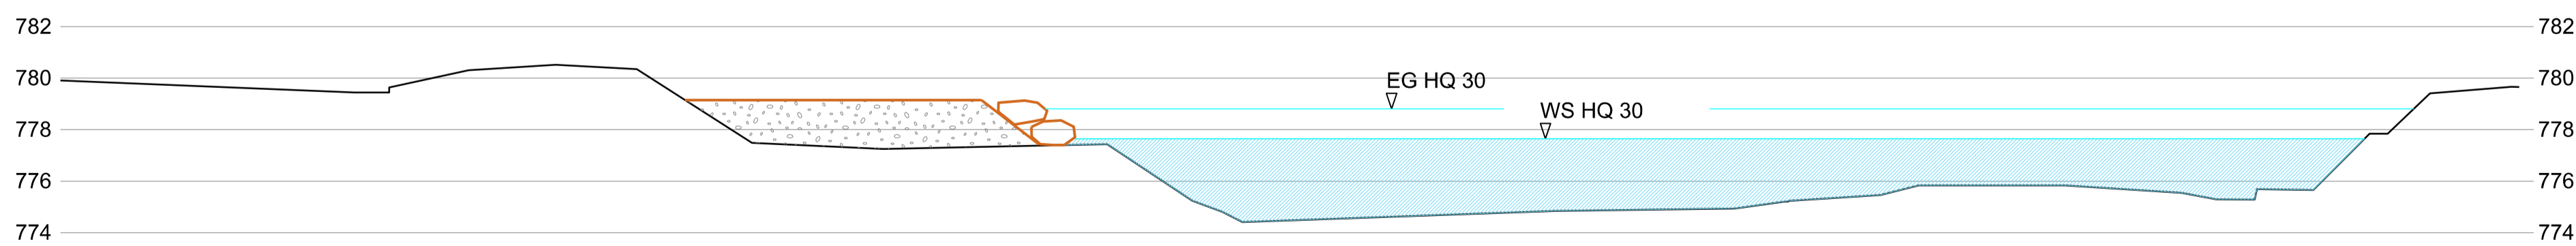

SCENARIO 13

CONFIGURAZIONE FINALE

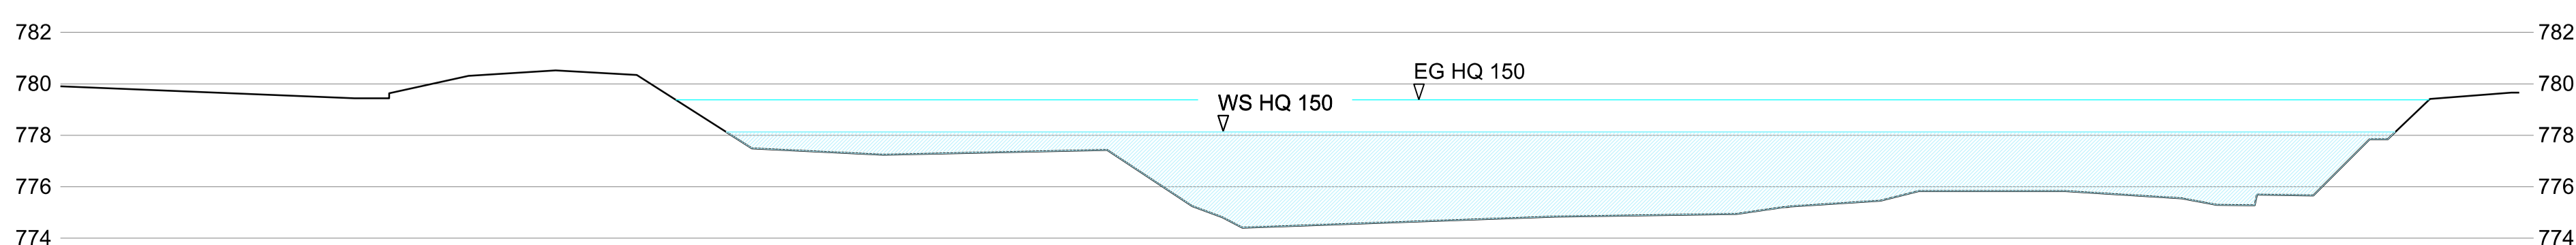

NOTE

(1) GLI SCENARI RAPPRESENTANO SITUAZIONI DELL'IDRAULICA DEL FIUME ASSOCIATE ALLE VARIE FASI DELLA COSTRUZIONE. PER IL DETTAGLIO DELLE SEQUENZE E FASI COSTRUTTIVE VEDERE GLI ELABORATI DELLA SEZIONE 10, QUI RICHIAMATI PER PRATICITÀ.



Bearbeitungsstand Stato di elaborazione

Revision	Revisions	Änderungen	Verantwortlicher Änderung	Datum
Revisions	Modifiche	Responsabile modifica	Data	
00	Erstversion / Prima Versione		S. Danesi	14.01.2016
01				
02				
03				
04				
05				



Mit Beteiligung der Europäischen Union aus dem Haushalt der Transeuropäischen Verkehrsnetze finanziertes Vorhaben
 Opera finanziata con la partecipazione dell'Unione Europea attraverso il bilancio delle reti di trasporto transeuropee



Ausbau Eisenbahnachse München-Verona
BRENNER BASISTUNNEL
 Ausführungsprojekt

Potenziamento asse ferroviario Monaco - Verona
GALLERIA DI BASE DEL BRENNERO
 Progetto esecutivo

Sub-Bauos Hauptbauwerke Eisackunterquerung
Sublotto di costruzione Opere Principali Sottoattraversamento Isarco

Fachbereich	Settore		
Thema	04 - Idraulica ed idrologia		
Dokumentenart	Protezione dalle piene dell'Isarco		
Titel	Sezione tipo		
	Titolo		
	Scenari nella zona a monte del sottotraversamento dell'Isarco		

Auftragsgeber / Mandatario	Bearbeiter / Mandatario	Auftraggeber / Mandatario	Bearbeiter / Mandatario
ISARCO	salini impregio	STABAG	COLLINI
			rpa
			GPingegneria
			REMBENELLI

Bearbeitung des Dokuments / Elaborazione del documento	Datum / Data	Verantwortlicher / Responsabile
Bearbeitet / Elaborato	14.01.2016	S. Danesi
Geprüft / Verificato	14.01.2016	G. Sembene
Freigegeben / Autorizzato	14.01.2016	N. Melstro
Gesehen BBT / Visto BBT_RUP		A. Lombardi
Massstab / Scala	1:200	

Projekt- / Chilometro	von / da	54+015	Bau- / bis / a	56+100	von / da	xx	Status / Stato
progetto	bei / al		opera	bei / al	xx		Dokument / documento

Staat	Los	Einheit	Nummer	Fachbereich	Thema	ID Numm.	Vertrag	Nummer	Dokart	Rev.
02	H71	AF	002	04	03	004.11	B0115	06510	3A9	00