


- LEGENDA**
- Argine a nord
 - Argine a sud
 - WS HQ30 (scenario 7)

NOTE
 Per l'ubicazione del profilo vedi disegno
 02-H71-AF-002-04-03-004.04-B0115-06503-1A6

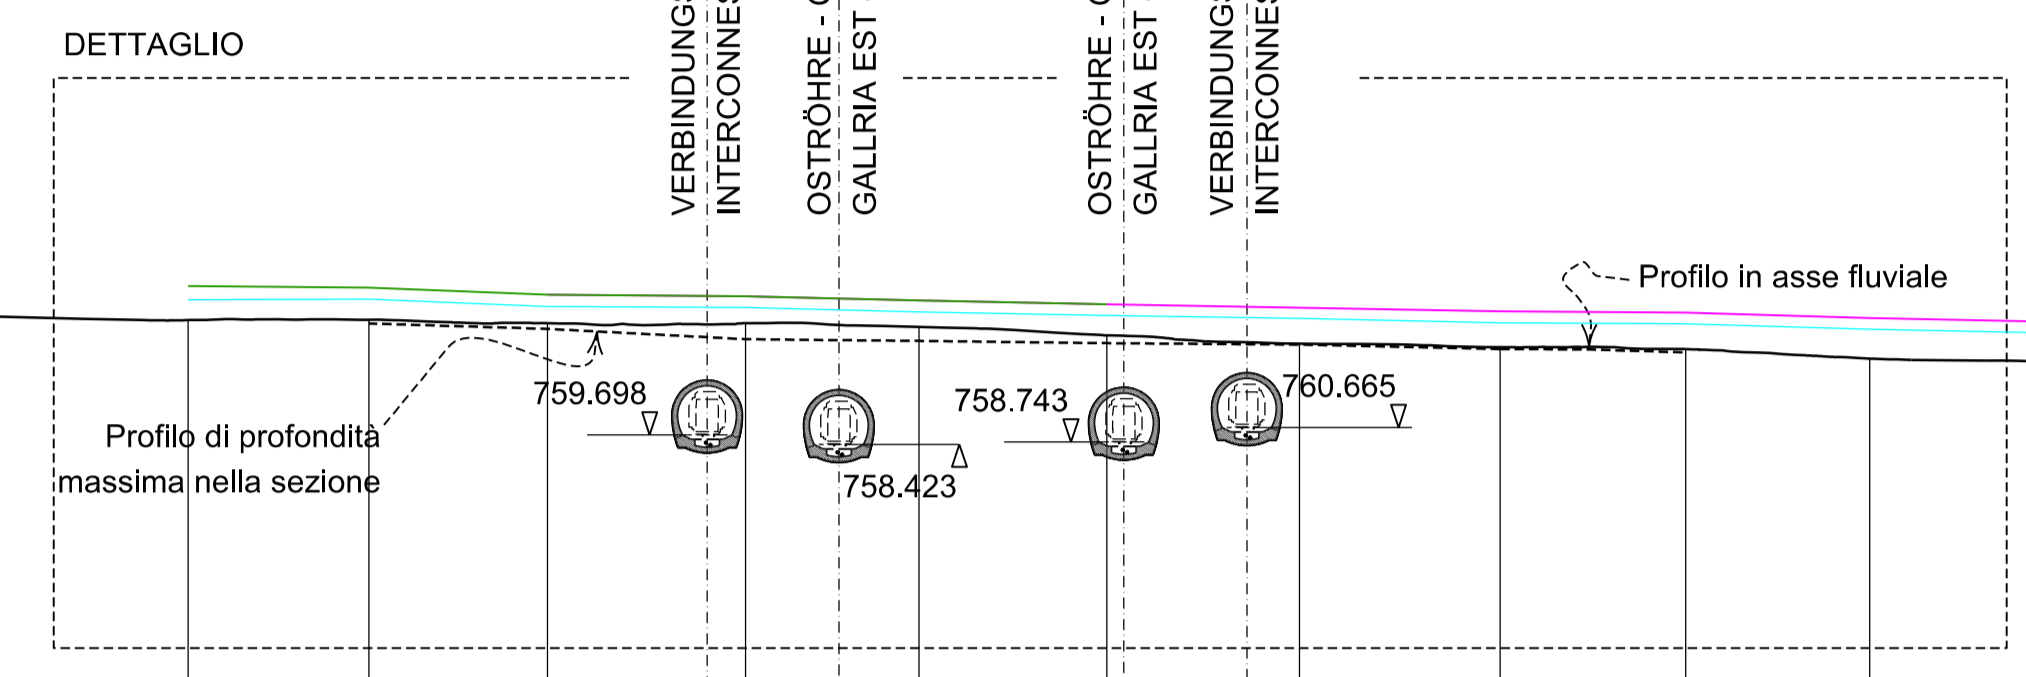


PROFILO C-C

	2211.589	2162.386	2113.461	2066.337	2062.357	2037.618	2011.425	1987.470	1963.849	1942.740	1937.650	1925.308	1914.684	1889.659	1887.593	1871.326	1864.356	1837.830	1813.251	1788.904	1761.967	1738.980	1711.763	1687.542	1661.313	1625.500	1610.495	1563.045	1538.463
FONDO ALVEO QUOTA DI MASSIMA PROFONDITA'																													
FONDO ALVEO QUOTA IN ASSE FLUVIALE	776.200	777.900	776.695	776.232	775.684	775.394	774.862	774.885	774.412	773.698	772.598	772.210	771.810	771.793	771.673	771.621	771.034	770.582	769.739	769.226	769.000	768.313	767.720	766.987	766.988	765.678	764.879	764.391	
ARGINE NORD							779.835	779.14																					
ARGINE SUD																													
WS HQ30 (scenario 7)							777.56	777.64										776.00	775.87	775.14	774.60	774.00	773.17	772.46	770.94				
CHILOMETRO FLUVIALE																													

Bearbeitungsstand
Stato di elaborazione

Revisione	Änderungen / Modifiche	Verantwortlicher / Responsabile	Datum / Data
00	Estivazione / Prima Versione	S. Danesi	30.11.2015
01	Anmerkungen BBT vom 15.12.2015 / Osservazioni BBT del 15.12.2015	S. Danesi	14.01.2016
02			
03			
04			
05			

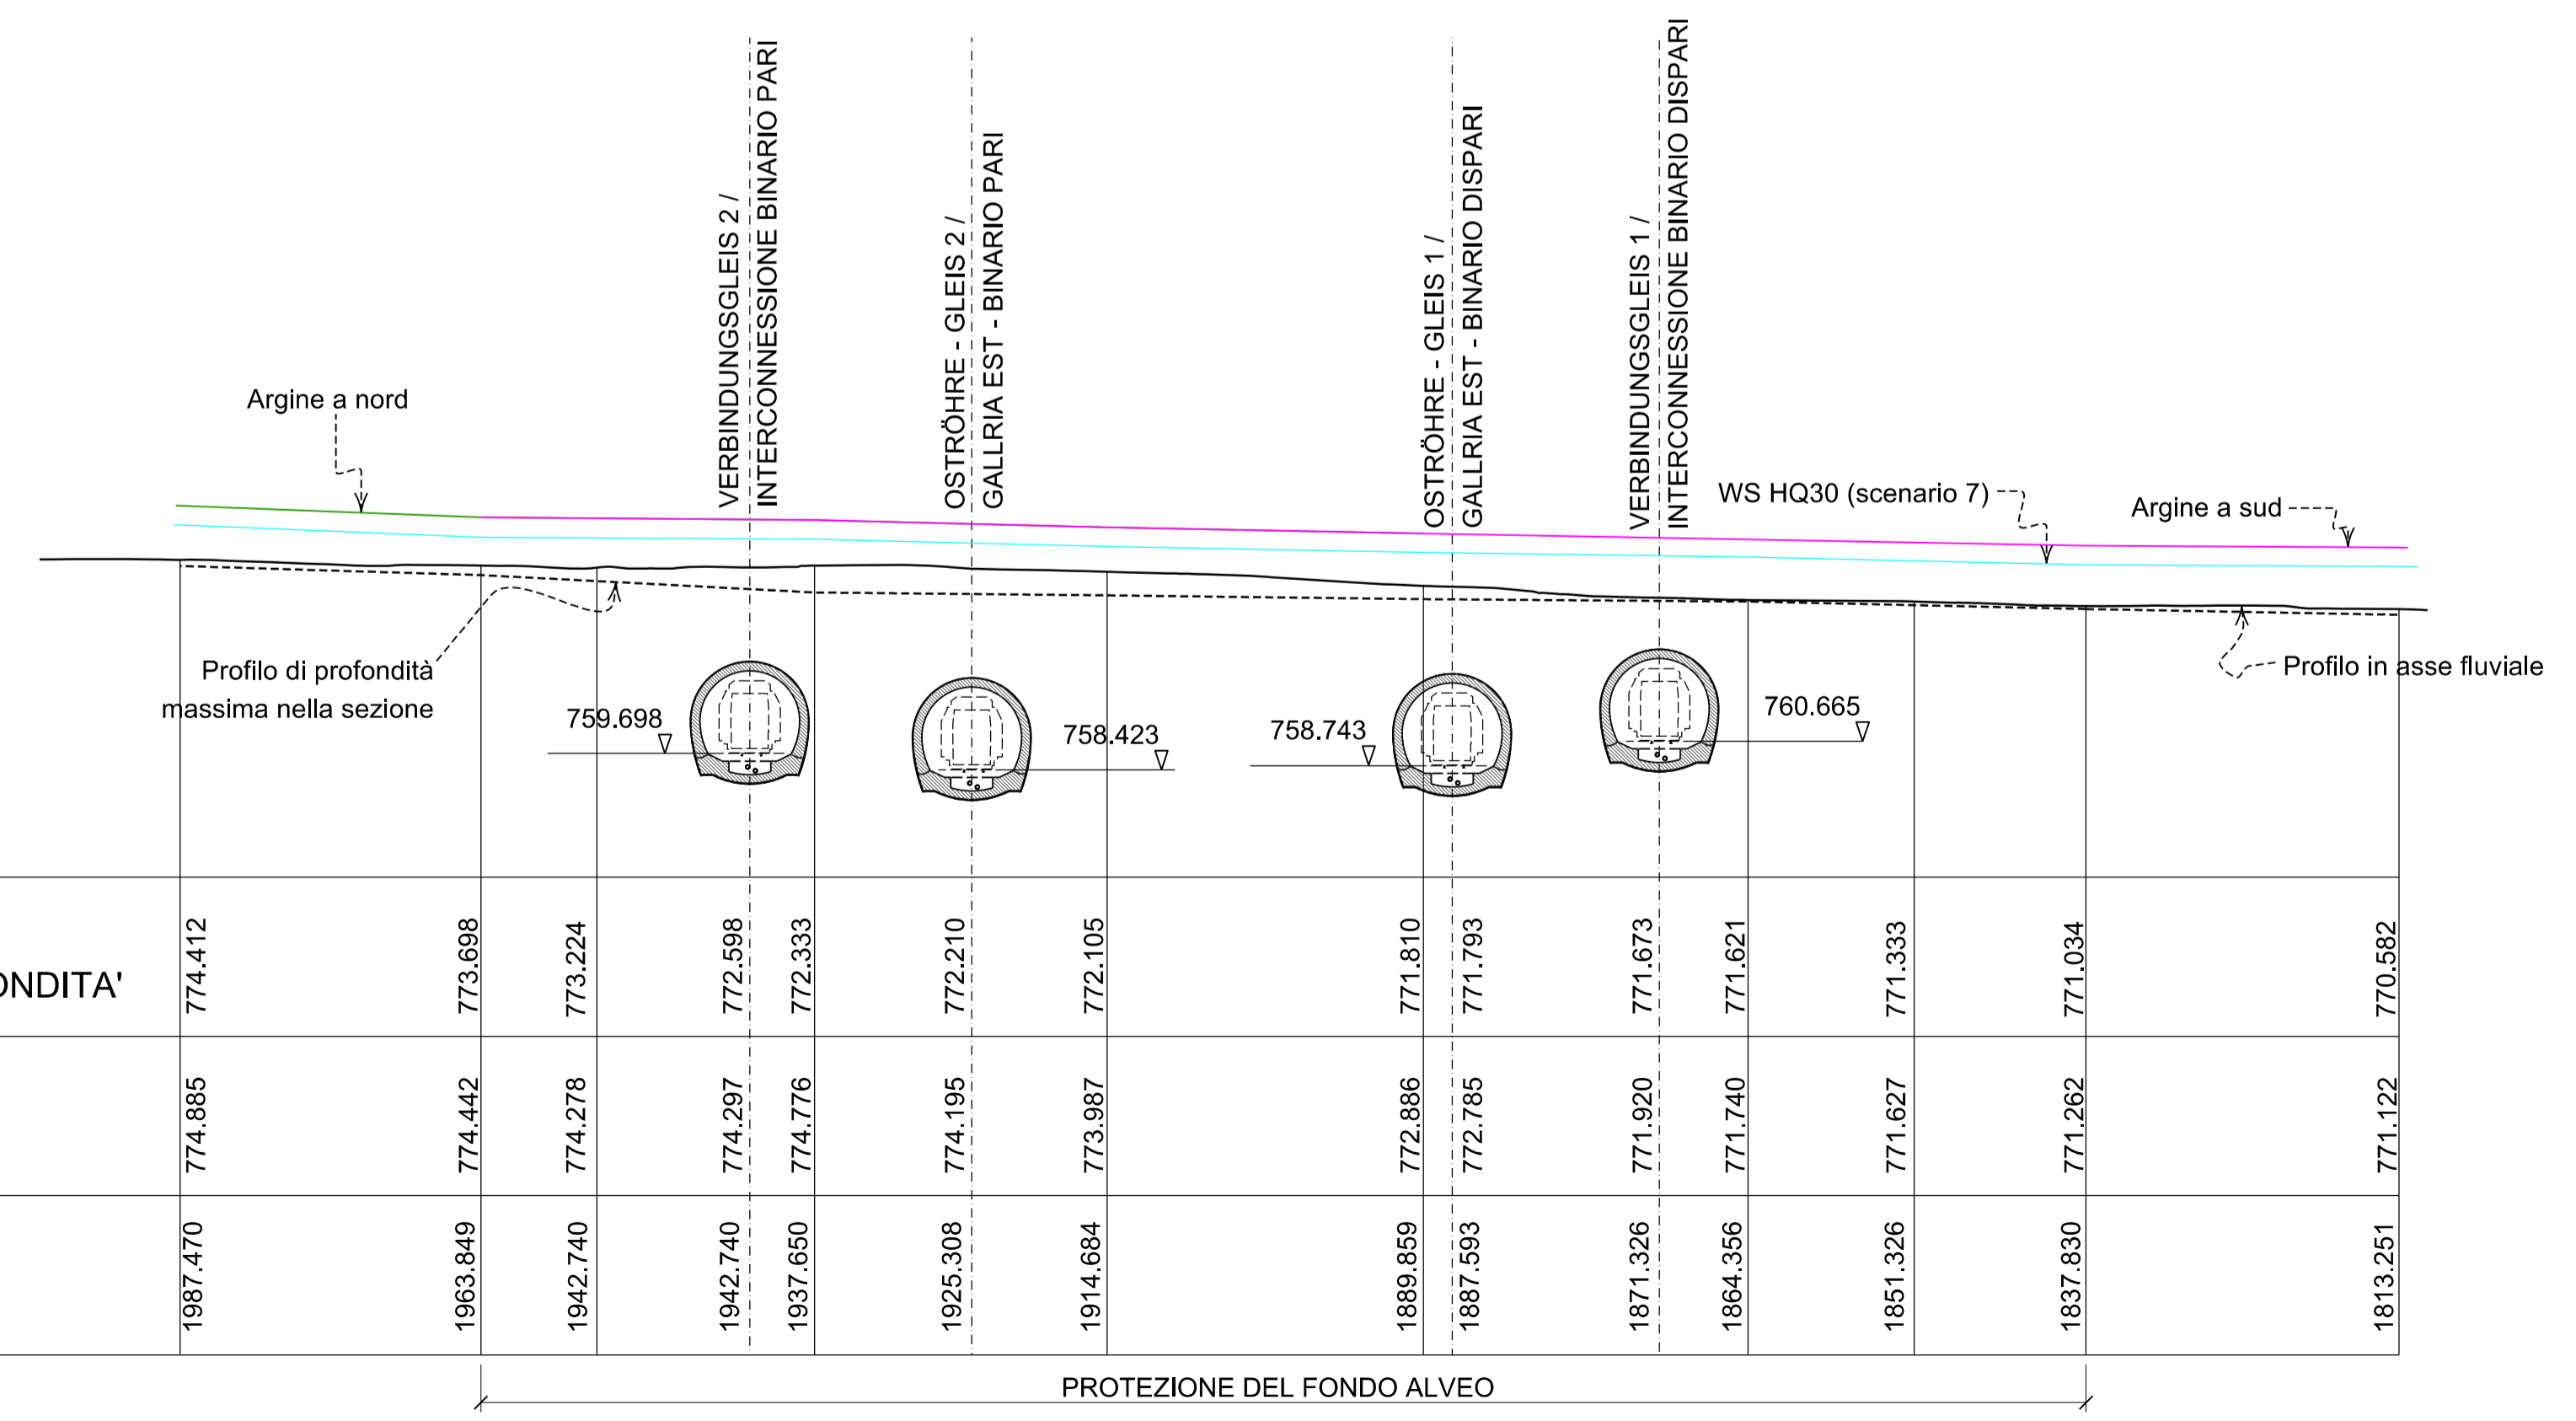

Mit Beteiligung der Europäischen Union aus dem Haushalt der Trans europäischen Verkehrsnetze finanziertes Vorhaben
 Opera finanziata con la partecipazione dell'Unione Europea attraverso il bilancio delle reti di trasporto trans-europee

BRENNER BASISTUNNEL
 Ausbauprojekt

Potenziamento asse ferroviario Monaco - Verona
GALLERIA DI BASE DEL BRENNERO
 Progetto esecutivo

Sub-Baulos Hauptbauwerke Eisackunterquerung
 Sublotto di costruzione Opere Principali Sottoattraversamento Isarco

Fachbereich: Settore
 Thema: 04 - Idraulica ed idrologia
 Dokumentenart: Tema
 Titel: Protezione dalle piene dell'Isarco

Dokumententyp: Tipo documento
 Profil longitudinal
 Profilasse fluviale
 Argini principali - Scenario

Massstab / Scala: 1:1000, 1:500

Projekt: Kilometer / Chilometro: von / da 54+015 bis / a 56+100
 Fachbereich: von / da xx bis / a xx
 Status: Dokument / Stato: Dokument / Documento

Blatt: von / da 02 bis / a 03
 Nummer: 002
 Thema: 03
 ID Numm.: 006.04
 Vertrag: B0115
 Nummer: 06516
 Datum: 0A7
 Rev.: 01