
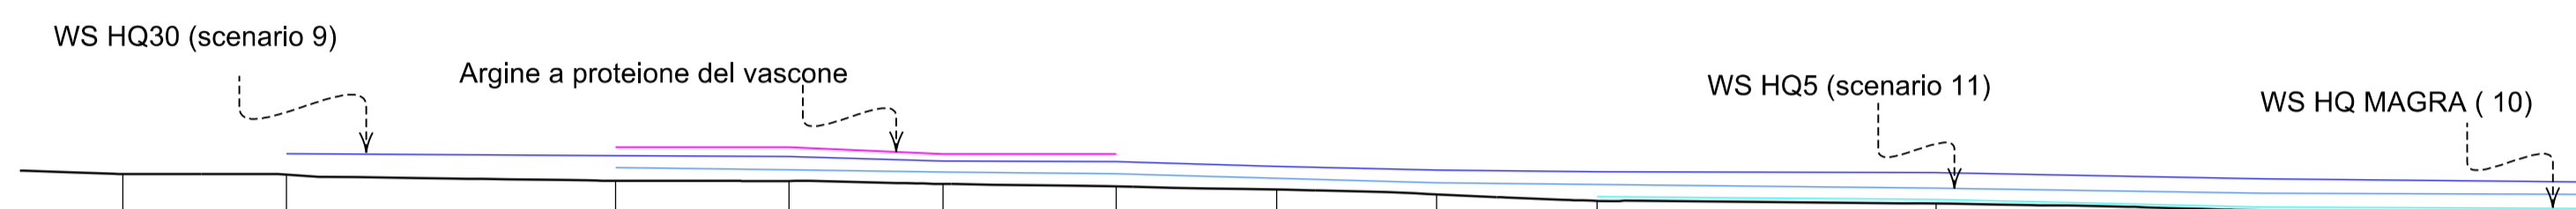


LEGENDA

- Argine a protezione del vascone
- WS HQ30 (scenario 9)
- WS HQ MAGRA (scenario 10)
- WS HQ5 (scenario 11)

NOTE

Per l'ubicazione del profilo vedi disegni
 02-H71-AF-002-04-03-004.05-B0115-06504-1A6
 02-H71-AF-002-04-03-004.06-B0115-06505-1A6

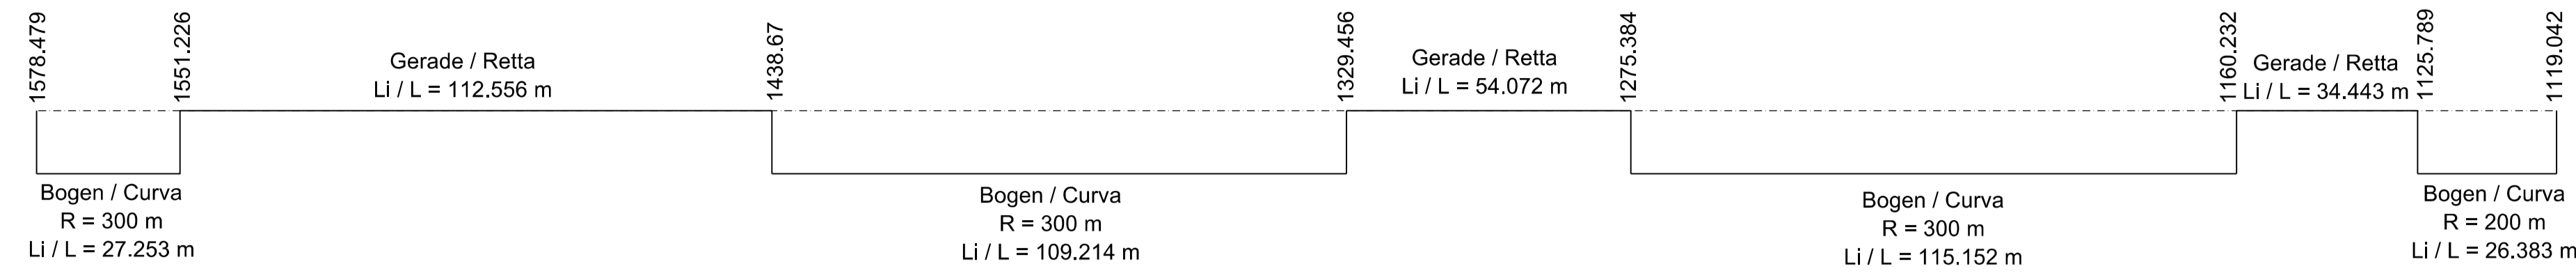

PROFILO D-D

	1578.479	1551.226	1438.67	1329.456	1275.384	1160.232	1125.789	1119.042						
FONDO ALVEO	764.997	764.898	763.994	763.950	763.526	763.146	762.661	761.928	760.969	760.576	759.572	758.471	758.597	759.217
QUOTA IN ASSE FLUVIALE														
CORONAMENTO DELL'ARGINE A PROTEZIONE DEL VASCONO			769.00	769.00	768.00	768.00	768.14	765.59	765.33	765.19	764.26	763.81		
WS HQ30 (scenario 9)		766.03	767.77	767.63	766.95	766.84	766.14	765.59	765.33	765.19	764.26	763.81		
WS HQ MAGRA (scenario 10)														
WS HQ5 (scenario 11)			765.97	765.65	765.31	765.05	764.36	763.68	761.63	761.17	760.05	759.83		
CHILOMETRO FLUVIALE	1563.045	1538.463	1489.090	1463.034	1439.902	1413.902	1389.820	1365.830	1341.731	1290.835	1241.875	1193.826	1169.093	1119.042

Bearbeitungsstand			
Stato di elaborazione			
Revision	Änderungen	Verantwortlicher Änderung	Datum
Revisione	Modifiche	Responsabile modifica	Data
00	Erstversion / Prima Versione	S. Danesi	30.11.2015
01	Anmerkungen BBT vom 15.12.2015 / Osservazioni BBT del 15.12.2015	S. Danesi	14.01.2016
02			
03			
04			
05			

Mit Beteiligung der Europäischen Union aus dem Haushalt der Trans europäischen Verkehrsnetze finanziertes Vorhaben
 Opera finanziata con la partecipazione dell'Unione Europea attraverso il bilancio delle reti di trasporto trans-europee

Ausbau Eisenbahnachse München-Verona
BRENNER BASISTUNNEL
 Ausführungsprojekt

Potenziamento asse ferroviario Monaco - Verona
GALLERIA DI BASE DEL BRENNERO
 Progetto esecutivo

Sub-Baules Hauptbauwerke Eisackunterquerung
Sublotto di costruzione Opere Principali Sottoattraversamento Isarco

Fachbereich	Settore		
Thema	04 - Idraulica ed idrologia		
Dokumentenart	Protezione dalle piene dell'Isarco		
Titel	Profilo longitudinale		
	Argine a protezione del vascone - Scenario 10		

Auftraggeber / Mandatar	ISARCO	Auftraggeber / Mandatar	salini impregio
Auftraggeber / Mandatar	STRABAG	Auftraggeber / Mandatar	COLLINI
Auftraggeber / Mandatar	rpa	Auftraggeber / Mandatar	GPingegneria
Auftraggeber / Mandatar	REMISELLI	Auftraggeber / Mandatar	REMISELLI

Bearbeitung des Dokuments / Elaborazione del documento	Datum / Data	14.01.2016	S. Danesi
Bearbeitet / Elaborato	Datum / Data	14.01.2016	G. Sembelloni
Geprüft / Verificato	Datum / Data	14.01.2016	N. Melstro
Freigegeben / Autorizzato	Datum / Data		A. Lombardi
Gesehen BBT / Visto BBT_RUP			
Massstab / Scala	1:1000		

Projekt-kilometer / Chilometro progetto	von / da	54+015	bis / a	56+100	Bau-kilometer / Chilometro opera	von / da	xx	bis / a	xx	Status Dokument / Stato documento	006.05
Staat	Los	Einheit	Nummer	Fachbereich	Thema	ID Numm.	Vertrag	Nummer	Dokart	Rev.	
02	H71	AF	002	04	03	006.05	B0115	06517	0A7	01	