




SEZIONE 1-1

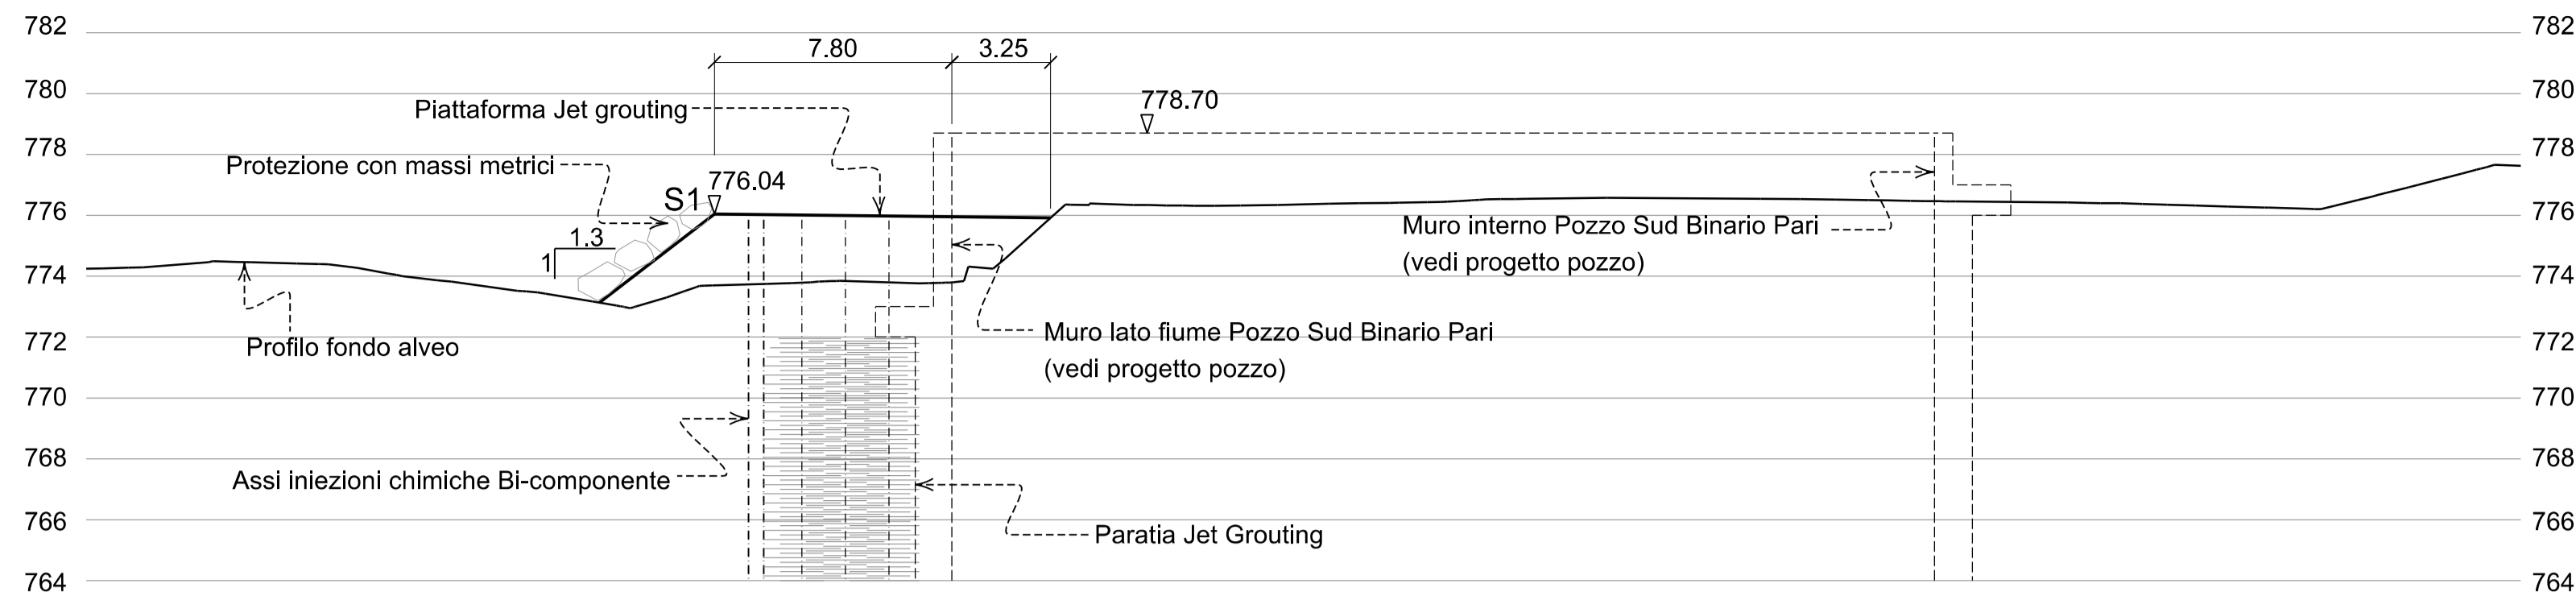


SEZIONE km 1914.684

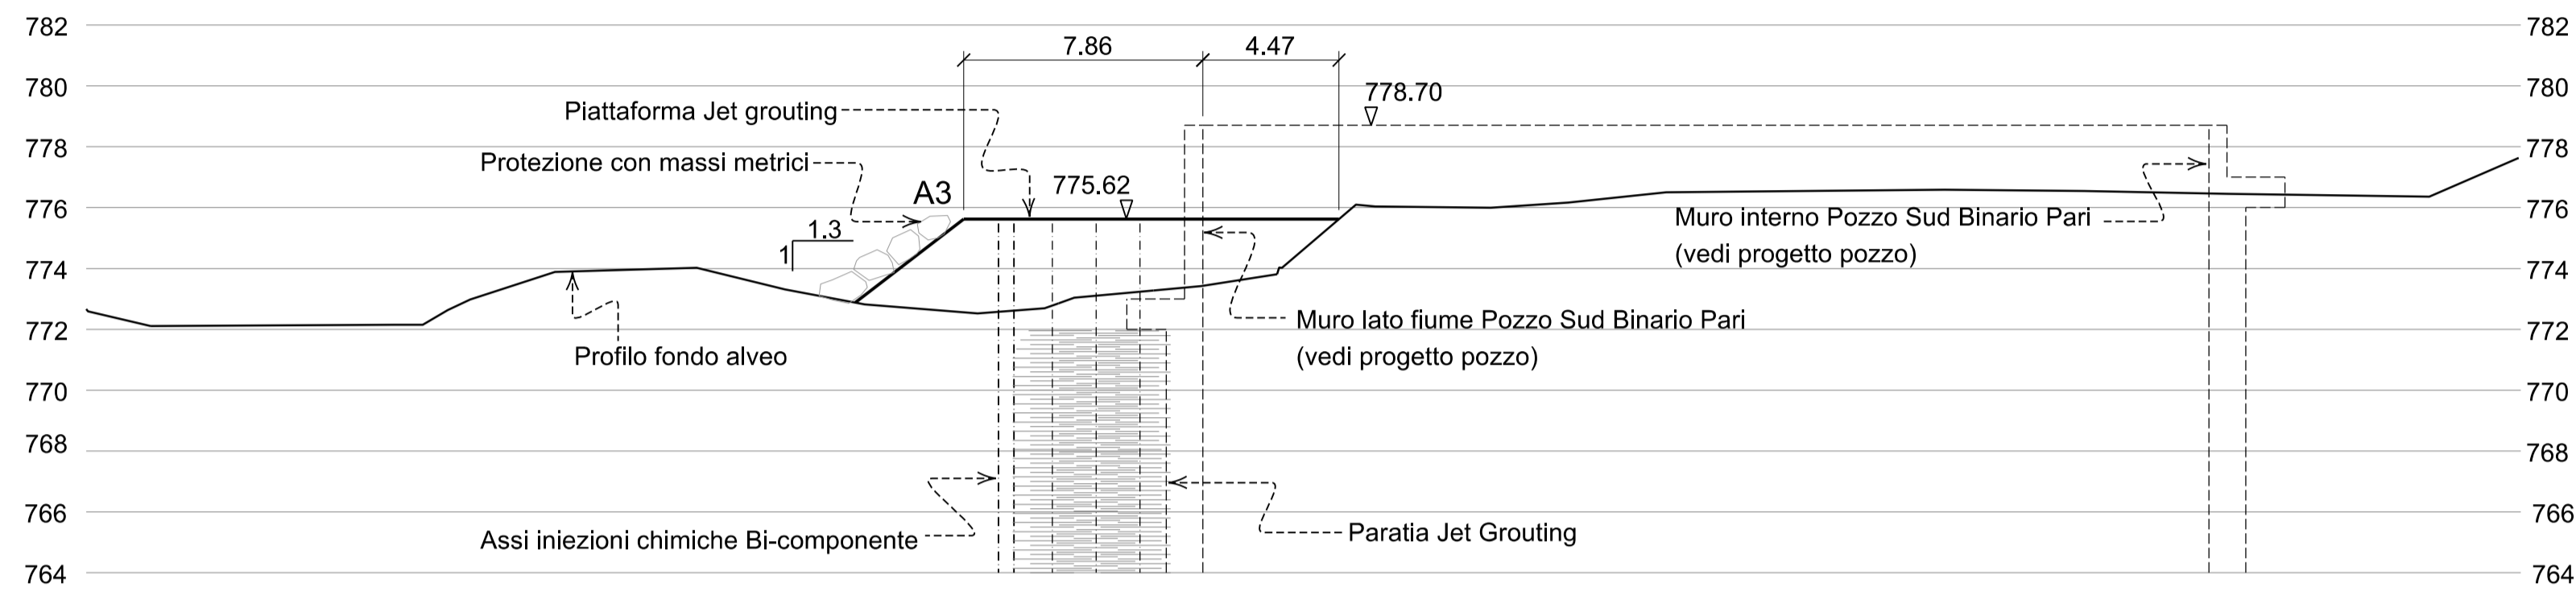


SEZIONE 2-2

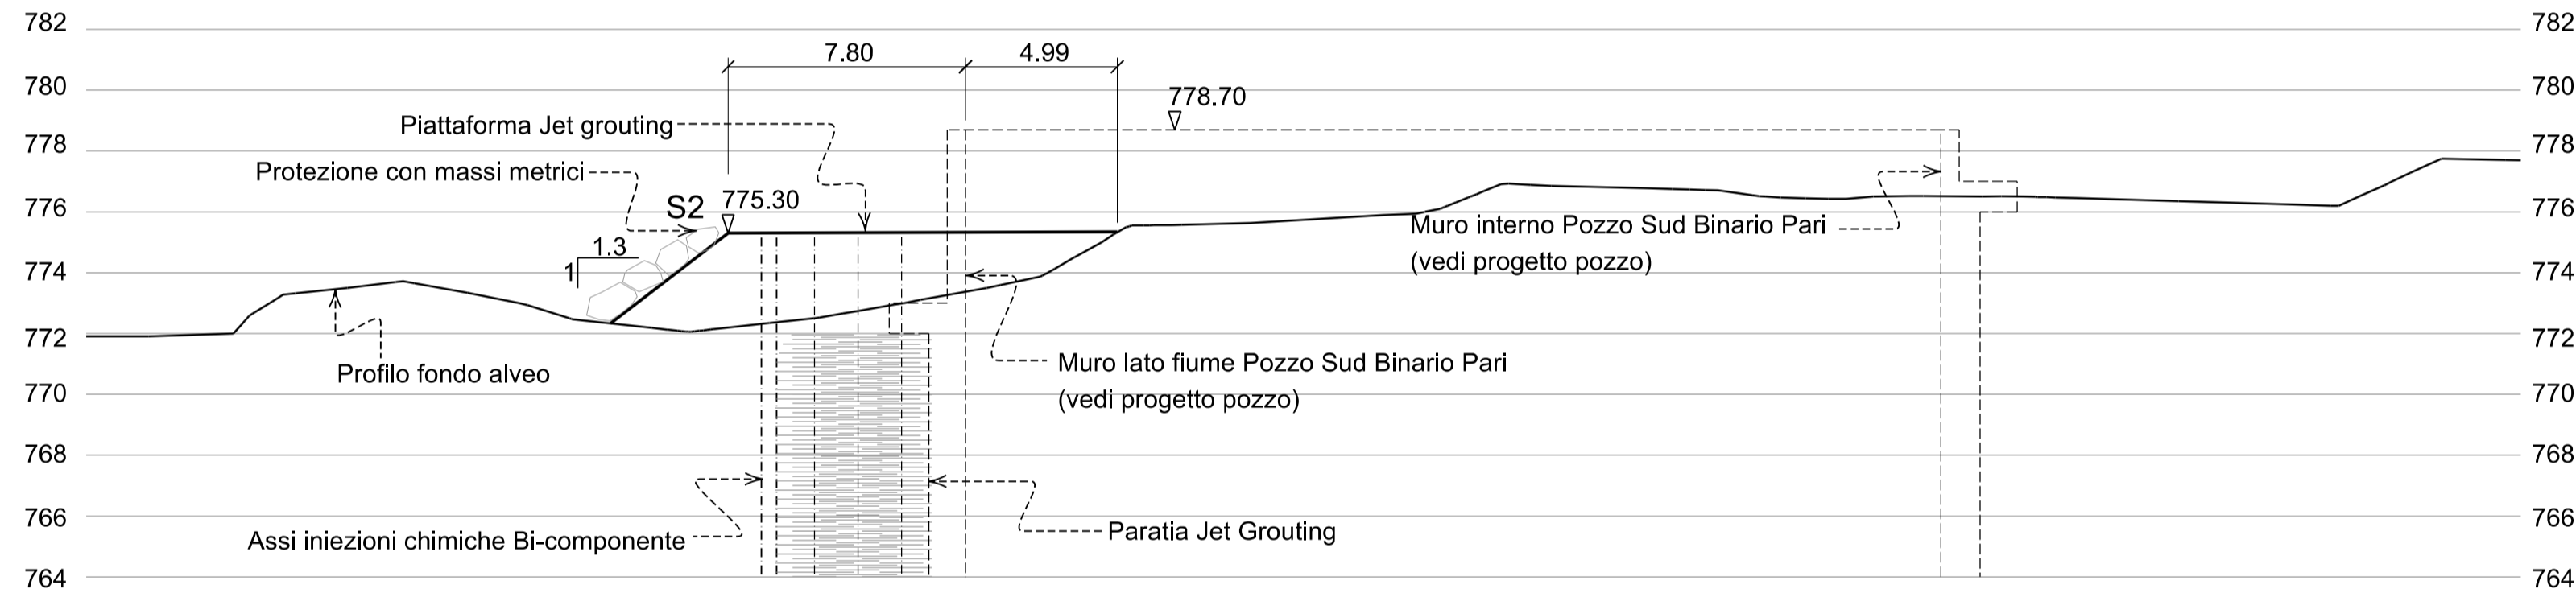

SEZIONE 3-3

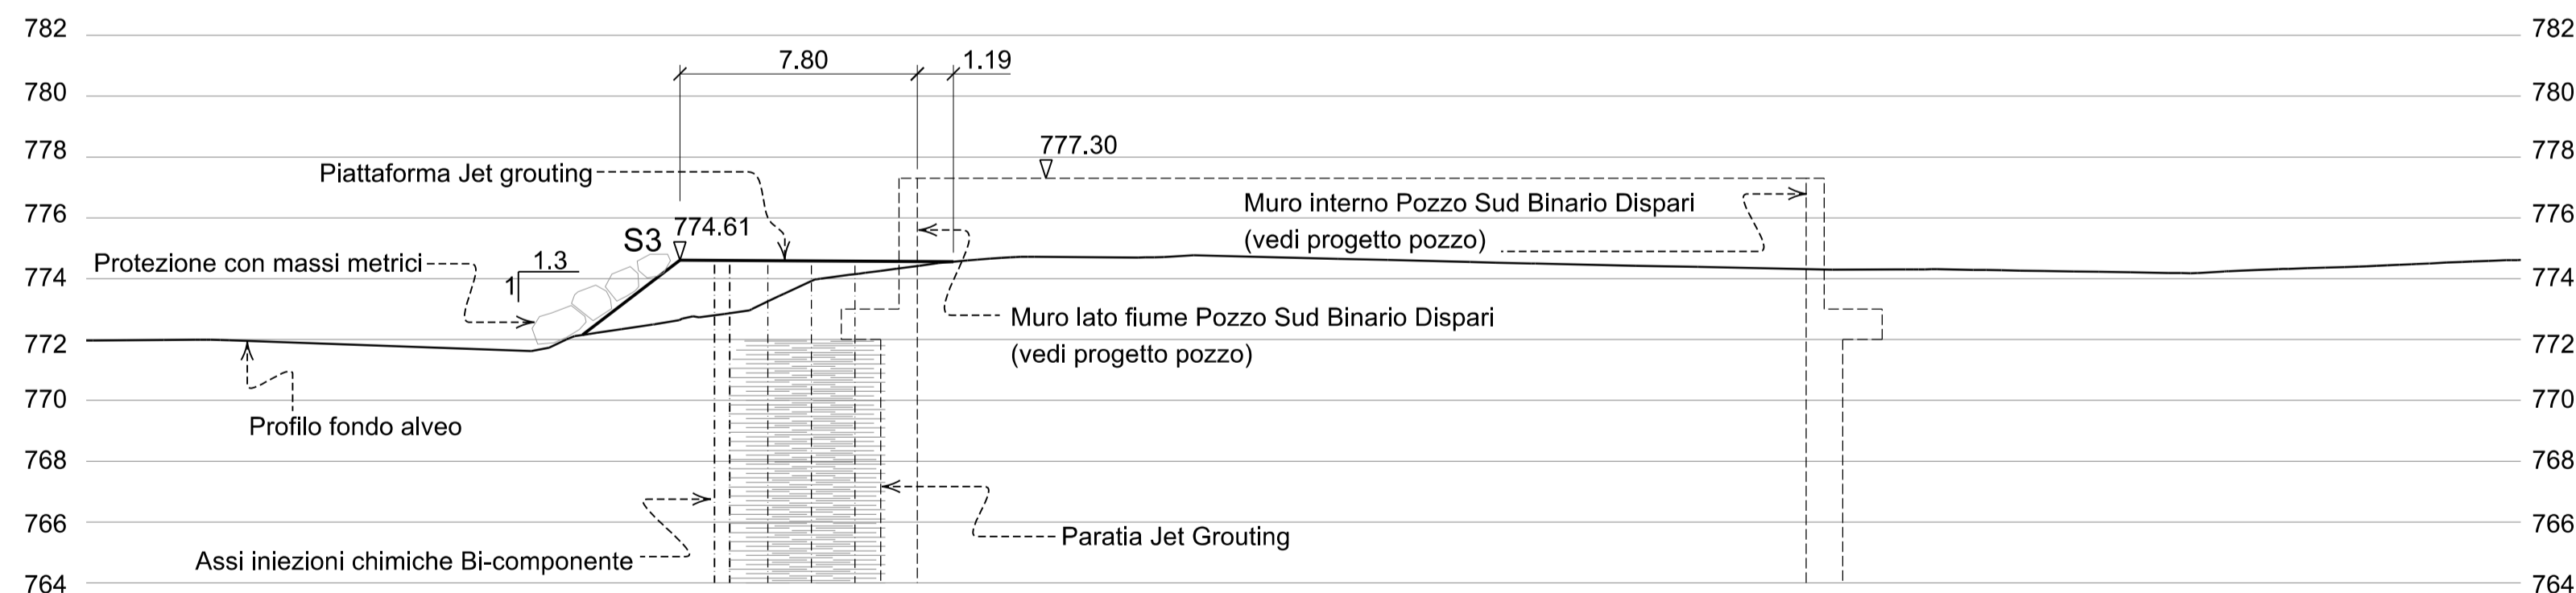

SEZIONE 4-4

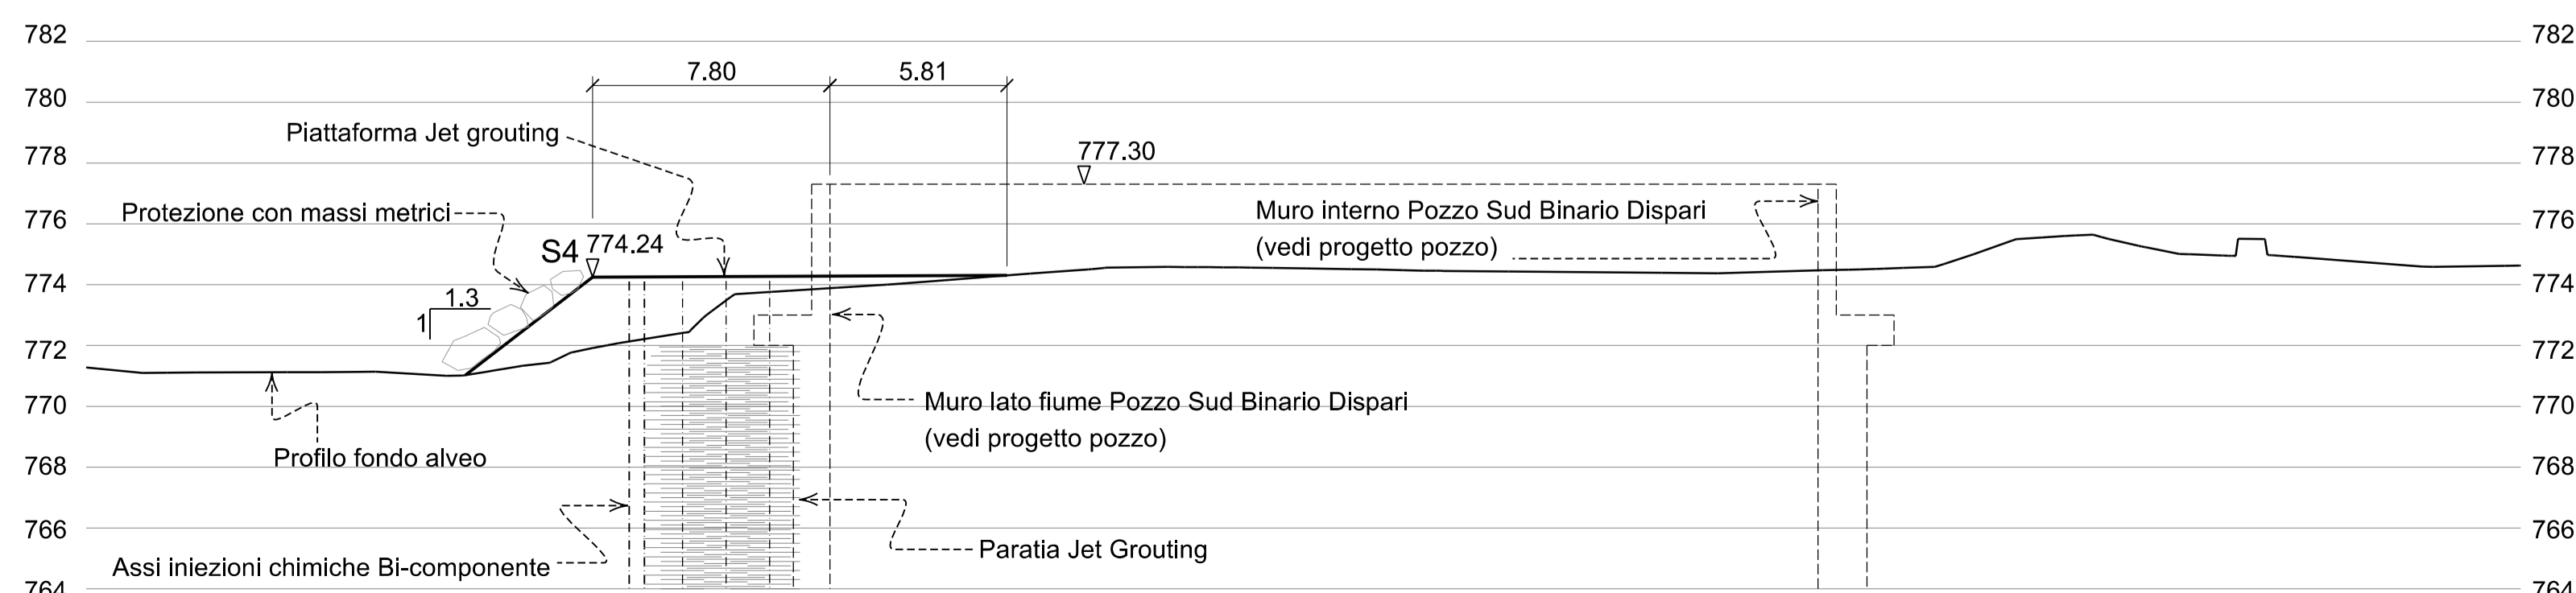

NOTA

Per dettagli costruttivi e sezione tipo della piattaforma Jet-Grouting vedi dis. 02-H71-AF-002-04-03-007.02-B0115-06521-4A9



Bearbeitungsstand Stato di elaborazione

Revision Revisione	Änderungen Modifiche	Verantwortlicher Änderung Responsabile modifica	Datum Data
00	Erstversion / Prima Versione	S. Danesi	30.11.2015
01			
02			
03			
04			
05			



Mit Beteiligung der Europäischen Union aus dem Haushalt der Trans europäischen Verkehrsnetze finanziertes Vorhaben
Opera finanziata con la partecipazione dell'Unione Europea attraverso il bilancio delle reti di trasporto trans-europee



Ausbau Eisenbahnachse München-Verona BRENNER BASISTUNNEL Ausführungsprojekt

Potenziamento asse ferroviario Monaco - Verona
GALLERIA DI BASE DEL BRENNERO
Progetto esecutivo

Sub-Baulos Hauptbauwerke Eisackunterquerung Sublotto di costruzione Opere Principali Sottoattraversamento Isarco

Fachbereich	Settore		
Thema	04 - Idraulica ed idrologia		
Dokumentenart	Protezione dalle piene dell'Isarco		
Titel	Sezioni Trasversali		
	Piattaforme jet grouting sud		
	Sezioni 1, 2, 3 e 4		

Auftragsgeber / Mandatario ISARCO	Auftragsgeber / Mandatario salini impregilo	Auftragsgeber / Mandatario STRABAG	Auftragsgeber / Mandatario COLLINI
Geprüft / Verificato 30.11.2015	G. Sembenelli	Freigegeben / Autorizzato 30.11.2015	N. Meistro
Gesehen BBT / Visto BBT_RUP	A. Lombardi	Massstab / Scala	1 : 200
Projekt- / Kilometer / Chabometro von / da 54+015 bis / a 56+100 bei / al	Bau- / Kilometer / Chabometro von / da xx bis / a xx bei / al xx	Status Dokument / Stato documento	
Staat / Stato 02	Los / Lotto H71	Einheit / Unità AF	Nummer / Numero 002
Fachbereich / Settore 04	Thema / Tema 03	ID Numm. / num. ID 007.03	Vertrag / Contratto B0115
Nummer / Numero 06522	Dok.art / Tipo doc. 3A9	Rev. / Rev. 00	