QUERSCHNITT JET GROUTING PLATTFORM FLUSSKM. 1963.849
SEZIONE PIATTAFORMA JET GROUTING CHILOMETRO FLUVIALE 1963.849

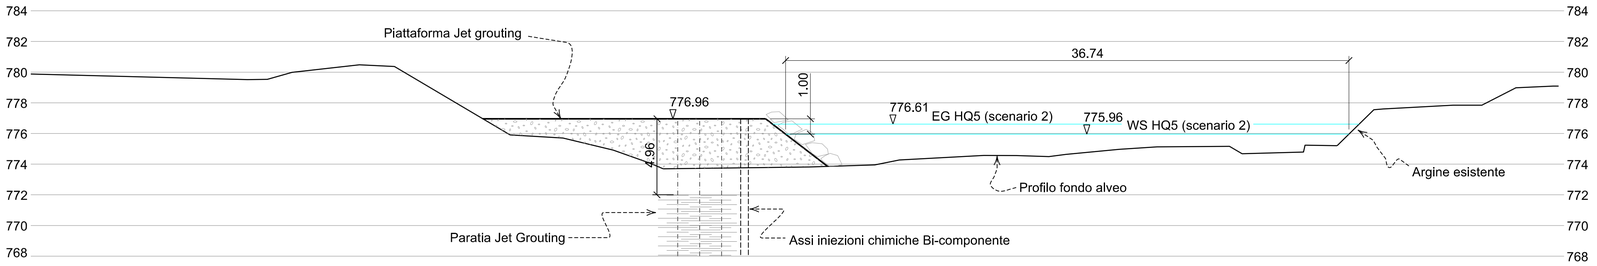

QUERSCHNITT JET GROUTING PLATTFORM FLUSSKM. 1937.650
SEZIONE PIATTAFORMA JET GROUTING CHILOMETRO FLUVIALE 1937.650

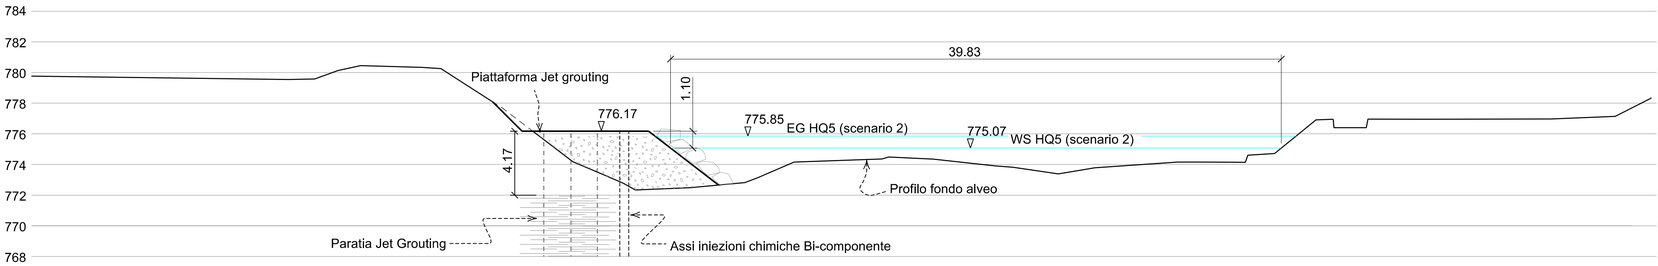

QUERSCHNITT JET GROUTING PLATTFORM FLUSSKM. 1914.684
SEZIONE PIATTAFORMA JET GROUTING CHILOMETRO FLUVIALE 1914.684

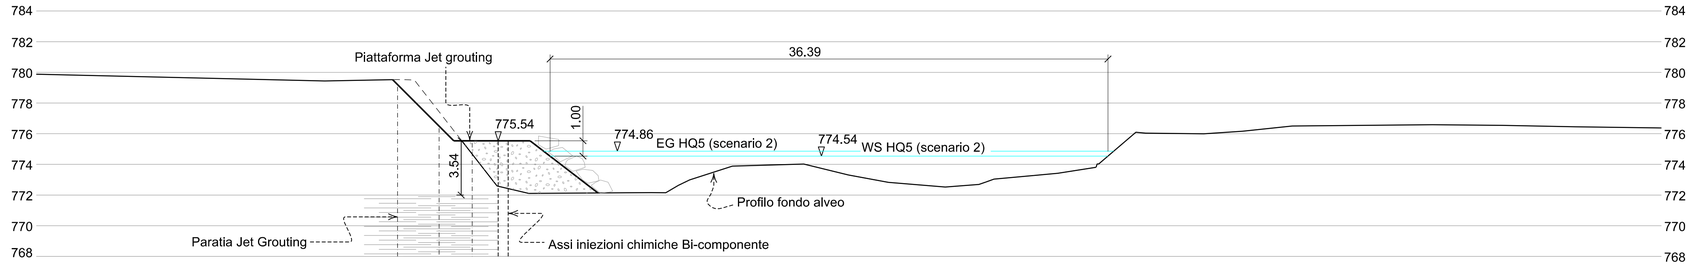

QUERSCHNITT JET GROUTING PLATTFORM FLUSSKM. 1889.859
SEZIONE PIATTAFORMA JET GROUTING CHILOMETRO FLUVIALE 1889.859

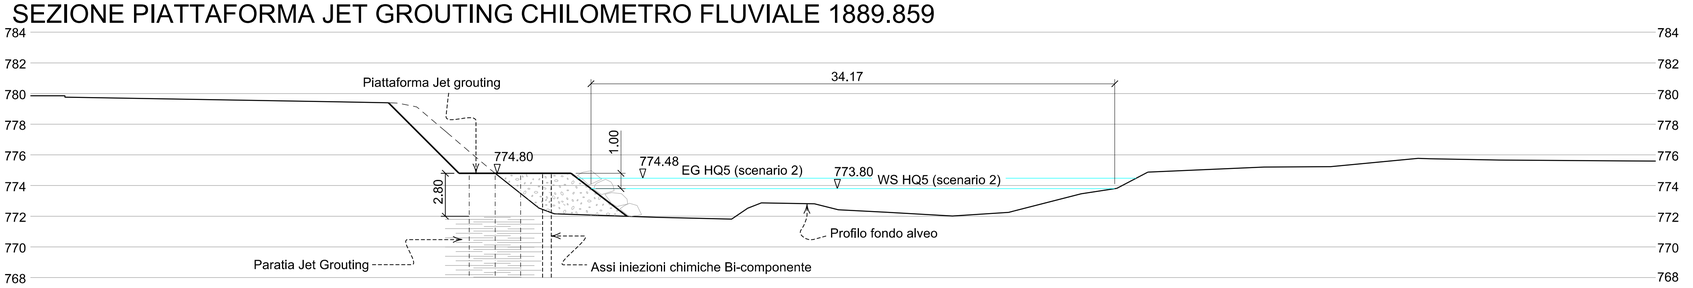

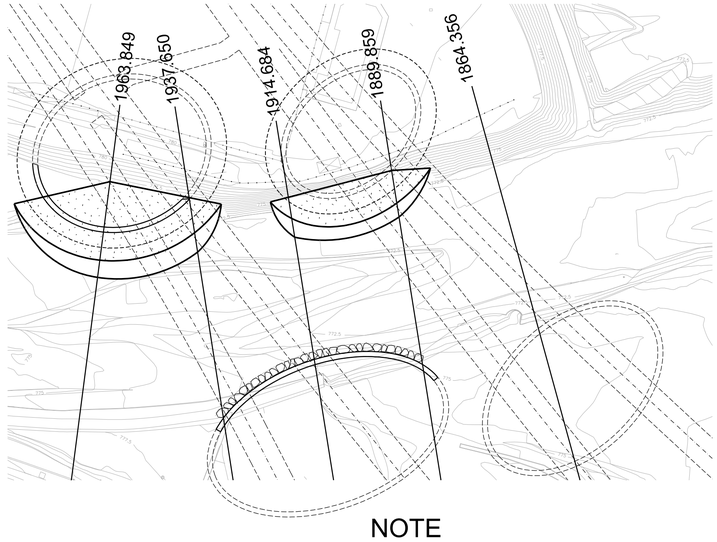

NOTE

HQ5= 5 JÄHRLICHES HOCHWASSER (159.5 m³/s)
PIENA QUINQUENNALE (159.5 m³/s)
EG= LIVELLO ENERGIA

WS= LIVELLO PIENA

Bearbeitungsstand
Stato di elaborazione

Revision Revisione	Änderungen Modifiche	Verantwortlicher Änderung Responsabile modifica	Datum Data
00	Erstversion / Prima Versione	M. Scarella	31.07.2015
01	Anmerkungen BBT / Osservazioni BBT	S. Danesi	30.11.2015
02	Anmerkungen BBT vom 15.12.2015 / Osservazioni BBT del 15.12.2015	S. Danesi	14.01.2016
03			
04			
05			

Mit Beteiligung der Europäischen Union aus dem Haushalt der Transeuropäischen Verkehrsnetze finanziertes Vorhaben
Opera finanziata con la partecipazione dell' Unione Europea attraverso il bilancio delle reti di transporto transeuropee

Ausbau Eisenbahnachse München-Verona

BRENNER BASISTUNNEL

Ausführungsprojekt

Potenziamento asse ferroviario Monaco - Verona

GALLERIA DI BASE DEL BRENNERO

Progetto esecutivo

Sub-Baulos Hauptbauwerke Eisackunterquerung
Sublotto di costruzione Opere Principali Sottoattraversamento Isarco

Fachbereich	Settore: 04 - Idraulica ed idrologia
Thema	Tema: Protezione dalle piene dell'Isarco
Dokumentenart	Tipo documento: Sezioni trasversali
Titel	Titolo: Piattaforme jet grouting nord Sezioni idrauliche

Ausführende Unternehmen / Imprese esecutrici: ISARCO
Beauftragte / Mandataria: salini impregilo, STRABAG, COLLINI LAVORI S.p.A.
Auftraggeber / Mandante: rpa, GPingegneria, SOL, SEMBENELLI COSTRUZIONI

Bearbeitung des Dokuments / Elaborazione del documento	Datum / Data	Name / Nome
Bearbeitet / Elaborato	14.01.2016	S. Danesi
Geprüft / Verificato	14.01.2016	G. Sembenelli
Freigegeben / Autorizzato	14.01.2016	N. Melstro
Gesehen BBT / Visto BBT_RUP		A. Lombardi
Massstab / Scala	1 : 200	

CALLERIA DI BASE DEL BRENNERO - BRENNER BASISTUNNEL BBT SE

Projekt-kilometer / Chilometro progetto	von / da	54+015	Bau-kilometer / Chilometro opera	von / da	xx	Status Dokument / Stato documento
	bis / a	56+100		bis / a	xx	
	bei / al			bei / al	xx	

Staat Stato	Los Lotto	Einheit Unità	Nummer Numero	Fachbereich Settore	Thema Tema	ID Numm. num. ID	Vertrag Contratto	Nummer Codice	Dok.art Tipo doc.	Rev. Rev.
02	H71	AF	002	04	03	007.04	B0115	02062	4A9	02

0 4 8 12 16 20 m

0.5 m²