



NOTA

Per dettagli costruttivi e sezione tipo della piattaforma Jet-Grouting vedi dis. 02-H71-AF-002-04-03-007.05-B0115-06525-4A9


SEZIONE 5-5

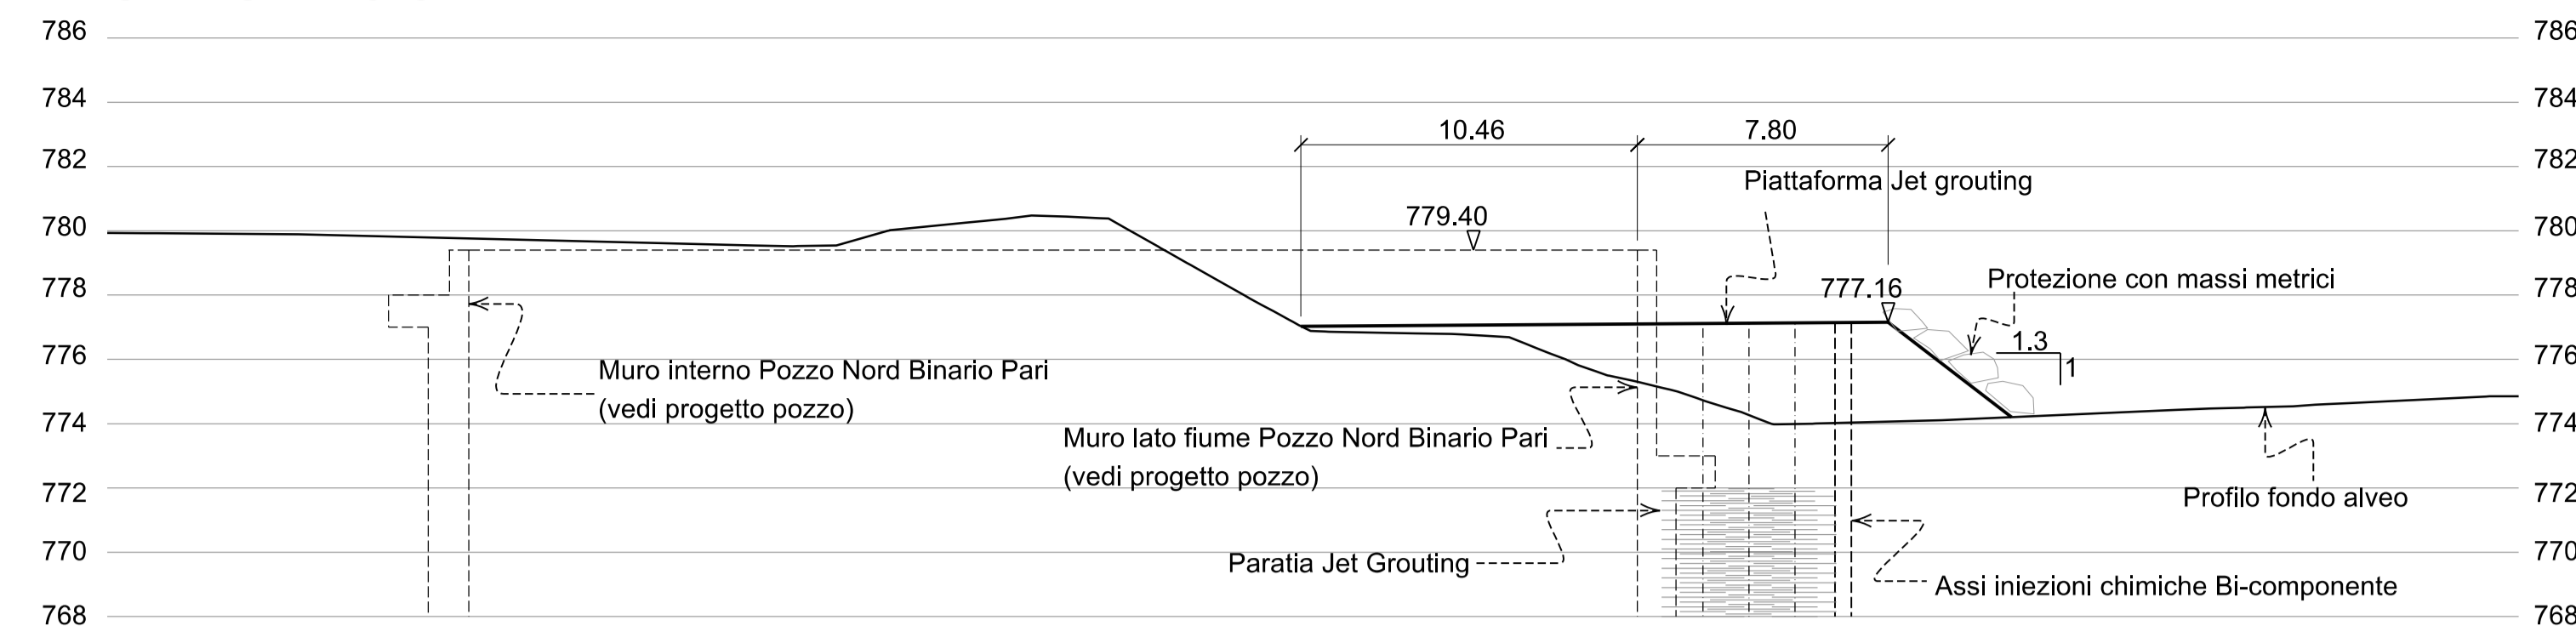


SEZIONE km 1963.849

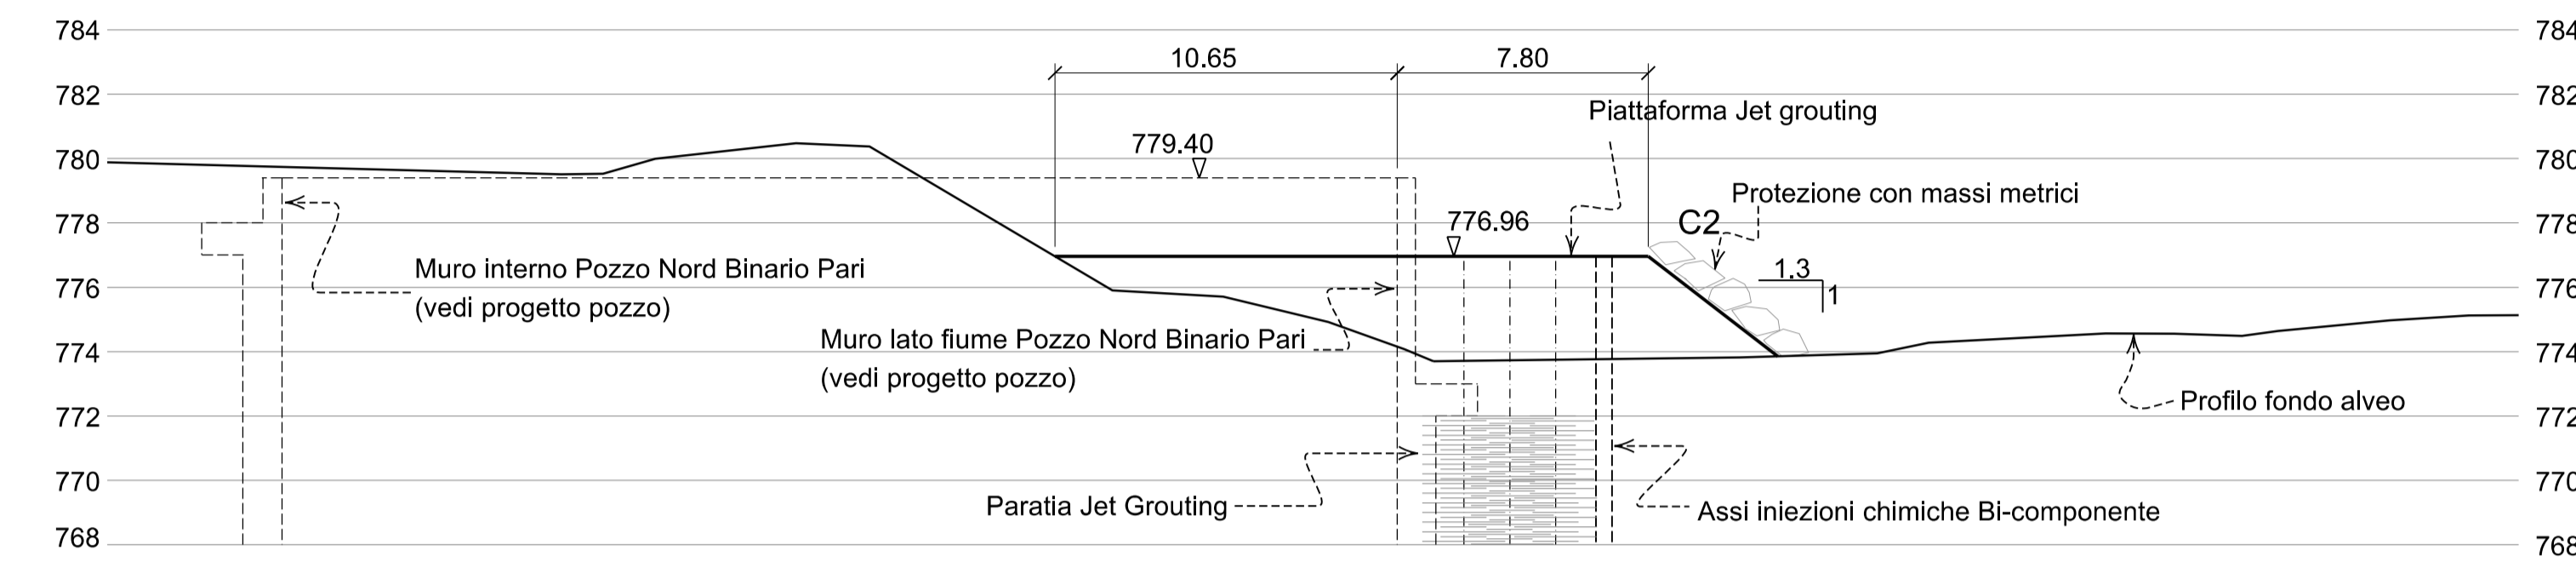


SEZIONE 6-6

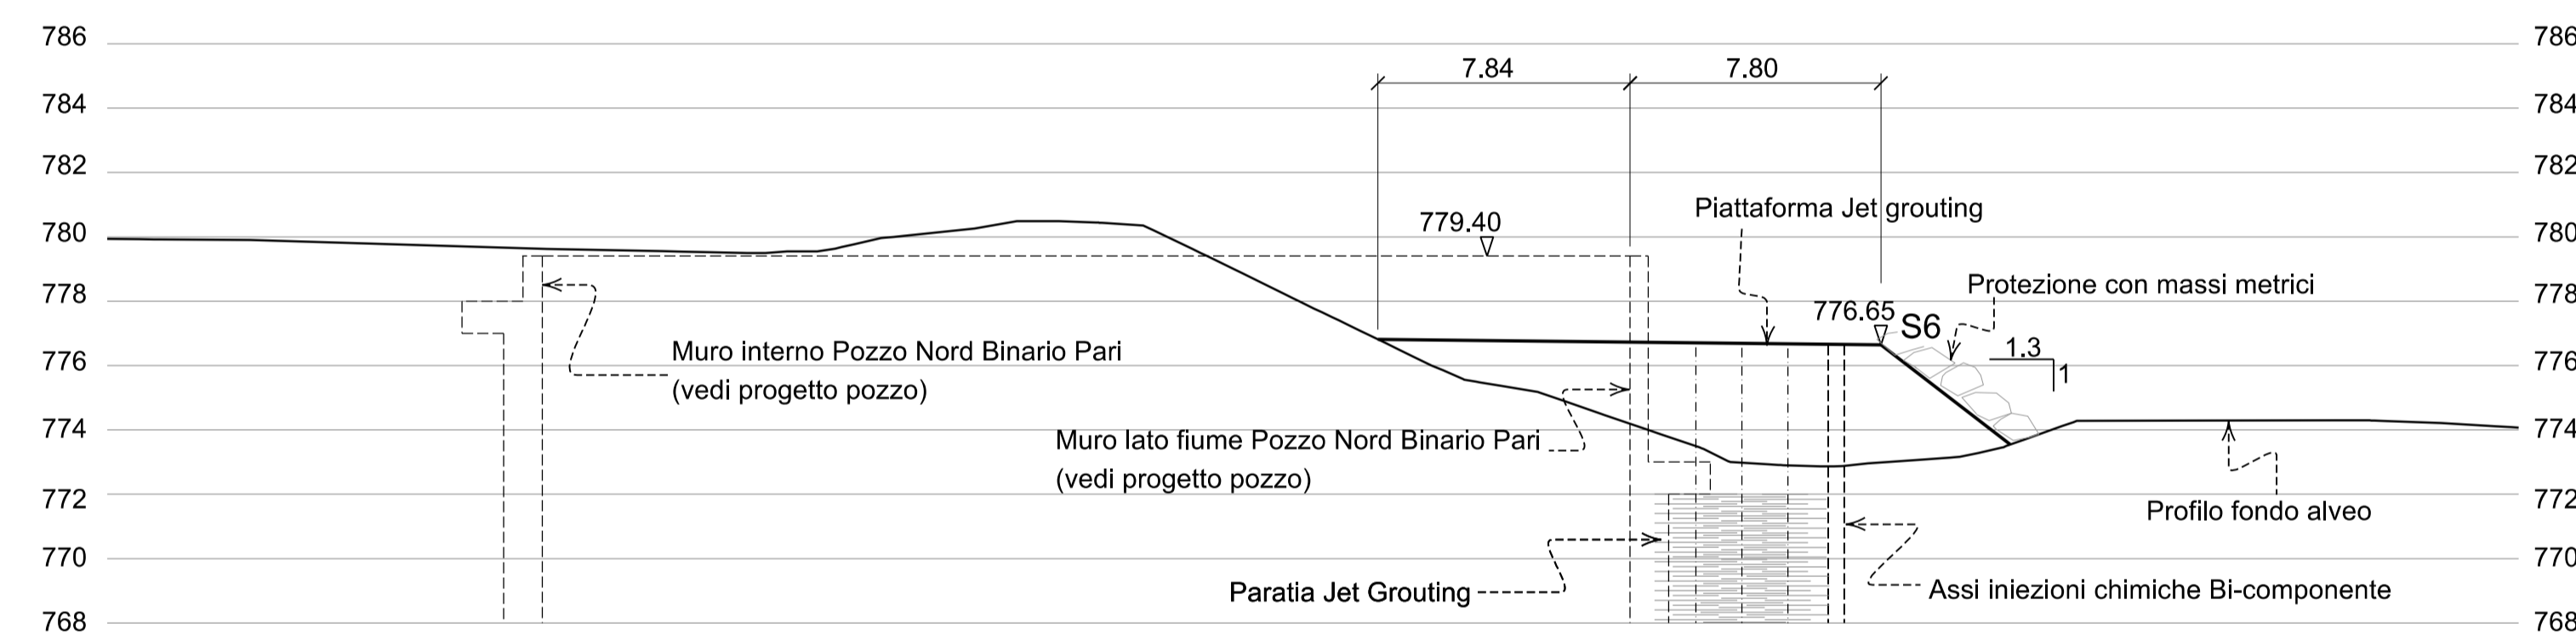

SEZIONE 7-7

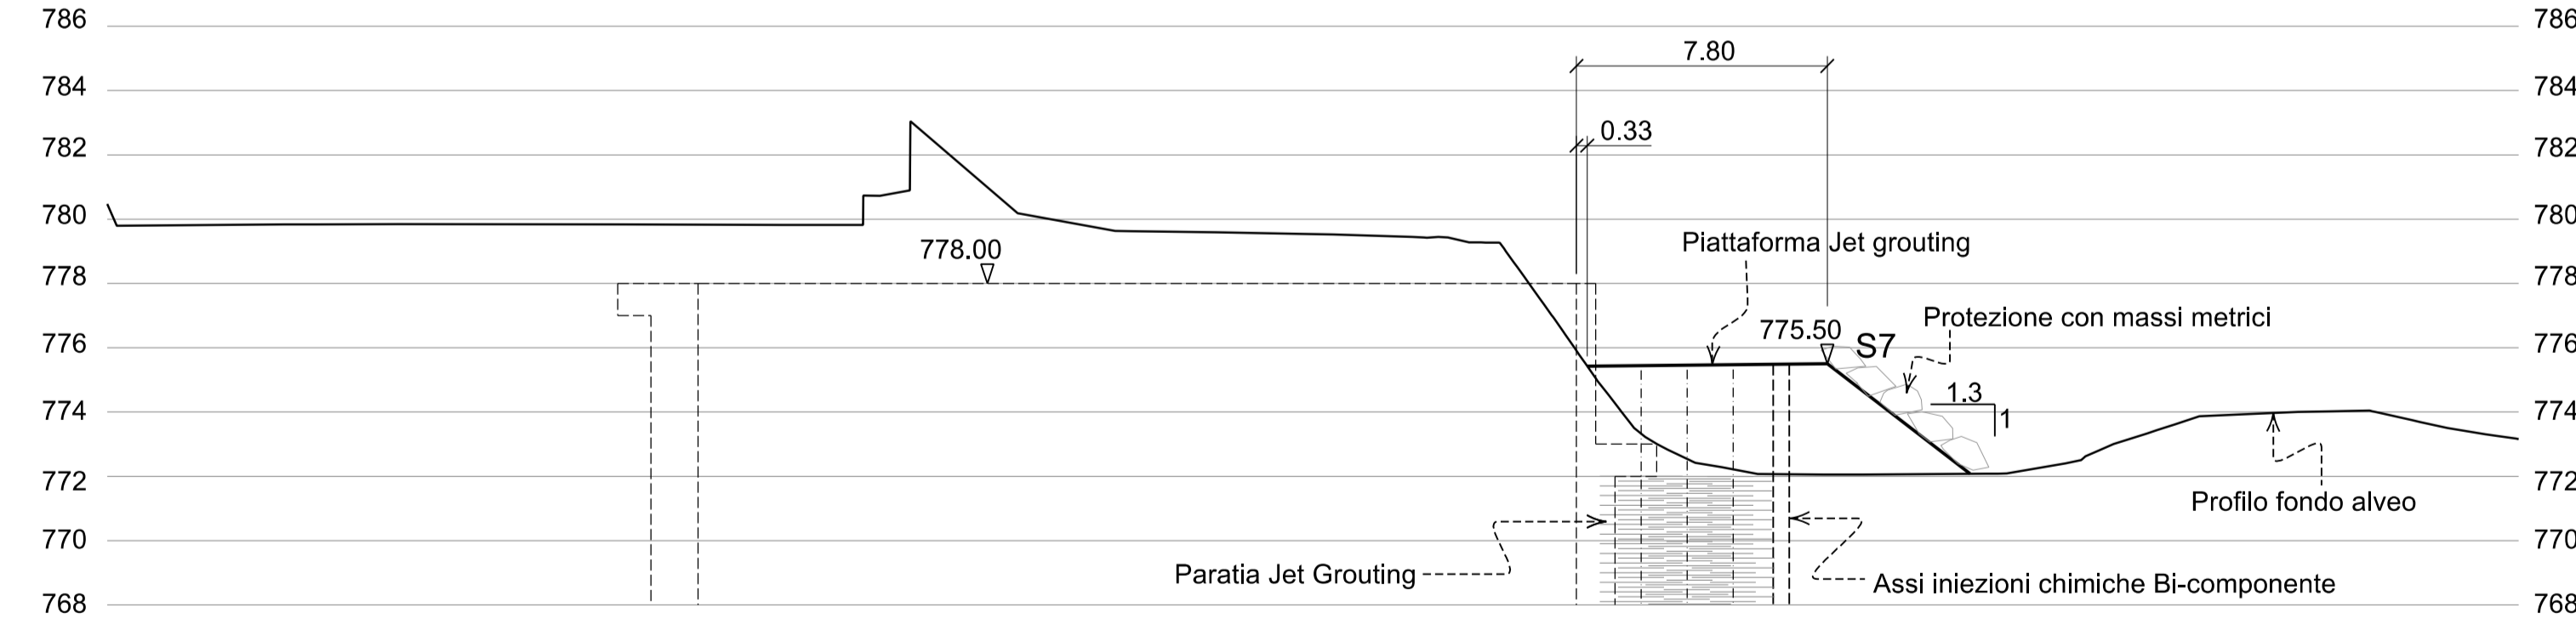

SEZIONE 8-8

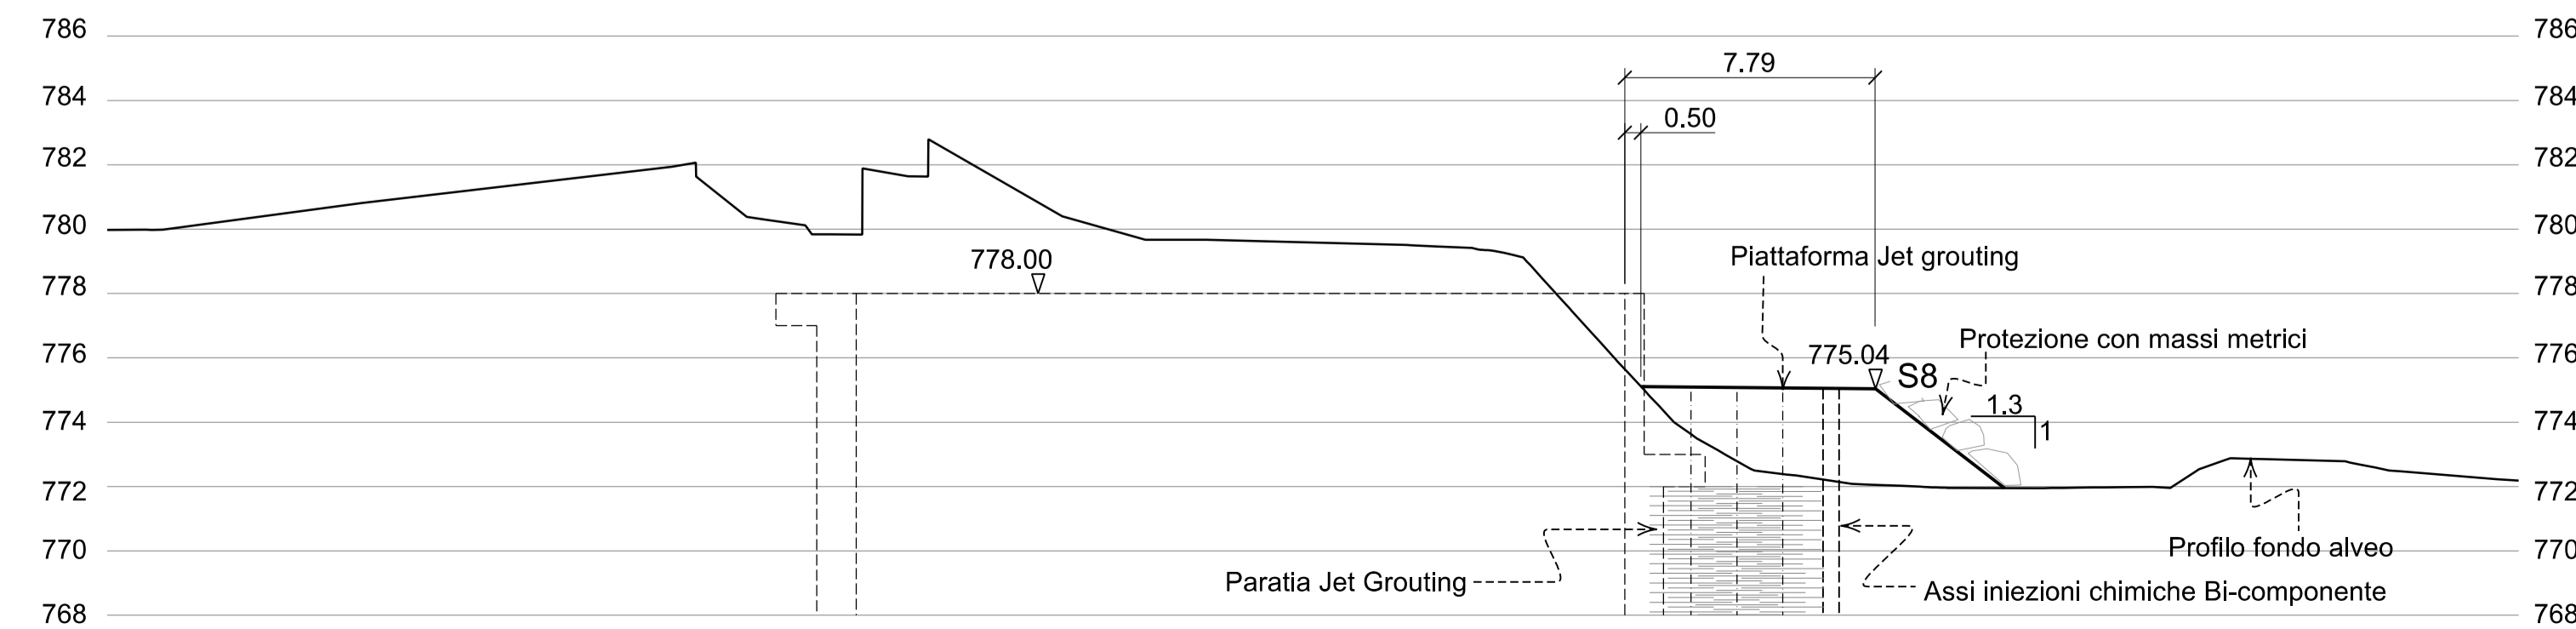

Bearbeitungsstand Stato di elaborazione

Revision Revisione	Änderungen Modifiche	Verantwortlicher Responsabile modifica	Datum Data
00	Erstversion / Prima Versione	S. Danesi	30.11.2015
01			
02			
03			
04			
05			



Mit Beteiligung der Europäischen Union aus dem Haushalt der Trans europäischen Verkehrsnetze finanziertes Vorhaben
Opera finanziata con la partecipazione dell'Unione Europea attraverso il bilancio delle reti di trasporto trans-europee



Ausbau Eisenbahnachse München-Verona
BRENNER BASISTUNNEL
Ausführungsprojekt

Potenziamento asse ferroviario Monaco - Verona
GALLERIA DI BASE DEL BRENNERO
Progetto esecutivo

Sub-Baulos Hauptbauwerke Eisackunterquerung Sublotto di costruzione Opere Principali Sottoattraversamento Isarco

Fachbereich	Settore
Thema	04 - Idraulica ed idrologia
Dokumentenart	Protezione dalle piene dell'Isarco
Titel	Sezioni trasversali
	Plattforme jet grouting nord
	Sezioni 5, 6, 7 e 8

Auftragsgeber / Mandatario ISARCO	Auftraggeber / Mandatario salini impregilo STRABAG	Bearbeitung des Dokuments / Elaborazione del documento 30.11.2015	S. Danesi
Auftraggeber / Mandatario COLLINI	Auftraggeber / Mandatario rpa GPingegneria	Bearbeitet / Elaborato 30.11.2015	G. Sembenelli
Auftraggeber / Mandatario S. Danesi	Auftraggeber / Mandatario S. Danesi	Geprüft / Verificato 30.11.2015	N. Meistro
Auftraggeber / Mandatario S. Danesi	Auftraggeber / Mandatario S. Danesi	Freigegeben / Autorizzato 30.11.2015	A. Lombardi
Gesehen BBT / Visto BBT_RUP		Massstab / Scala	1 : 200
Projekt- / Kilometer / Chabometro / progetto	von / da / bis / a / bei / al	54+015 / 56+100	Bau- / Kilometer / Chabometro / documento
Staat / Stato	Los / Lotto	Einheit / Unità	Nummer / Numero
02	H71	AF	002
Fachbereich / Settore	Thema / Tema	ID / Nummer / num. ID	Vertrag / Contratto
04	03	007.06	Nummer / Numero
00	00	06525	Dok.art / Tipo doc.
00	00	3A9	Rev. / Rev.

