




QUERSCHNITT TEMPORÄRES EISACKBETT FLUSSKM. 1987.470
SEZIONE ALVEO TEMPORANEO ISARCO CHILOMETRO FLUVIALE 1987.470

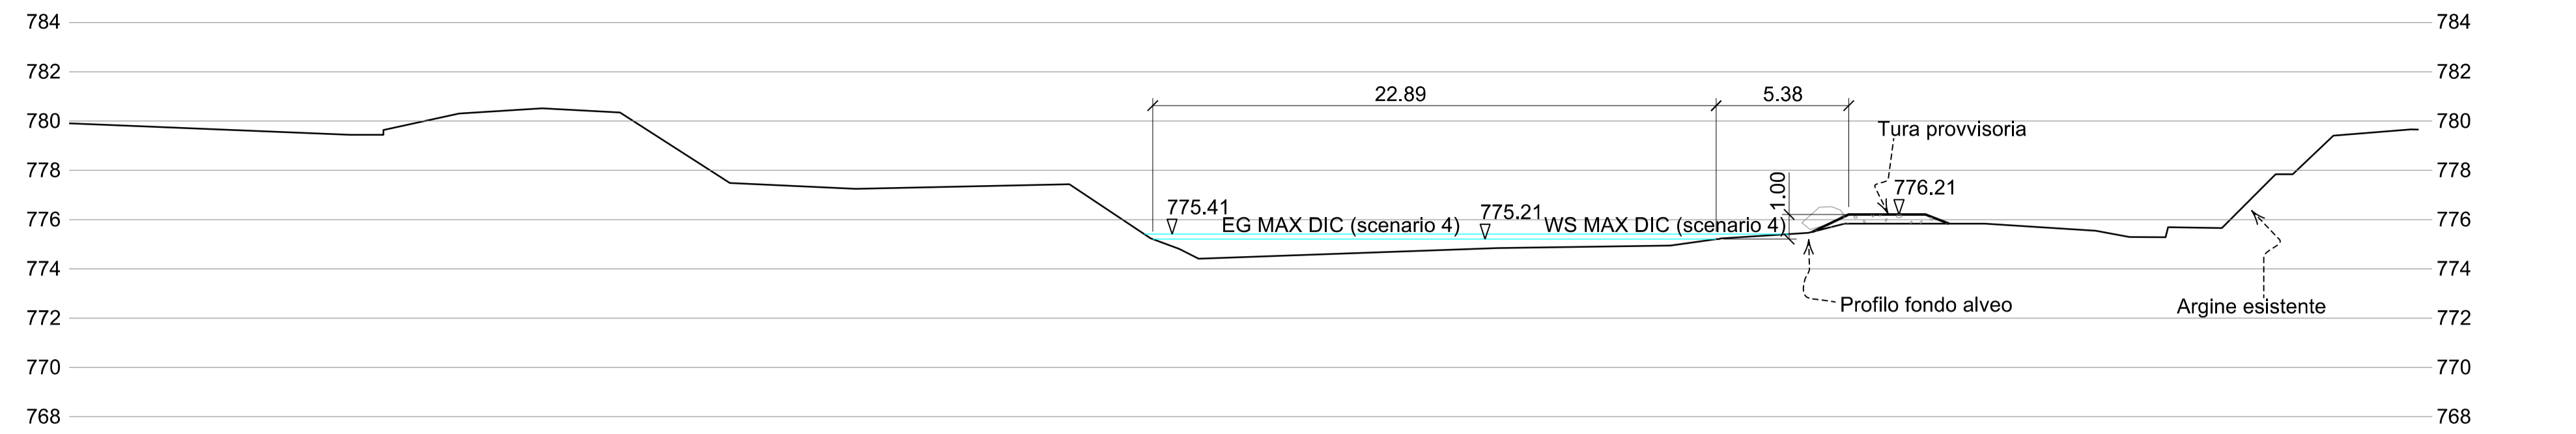


QUERSCHNITT TEMPORÄRES EISACKBETT FLUSSKM. 1963.849
SEZIONE ALVEO TEMPORANEO CHILOMETRO FLUVIALE 1963.849

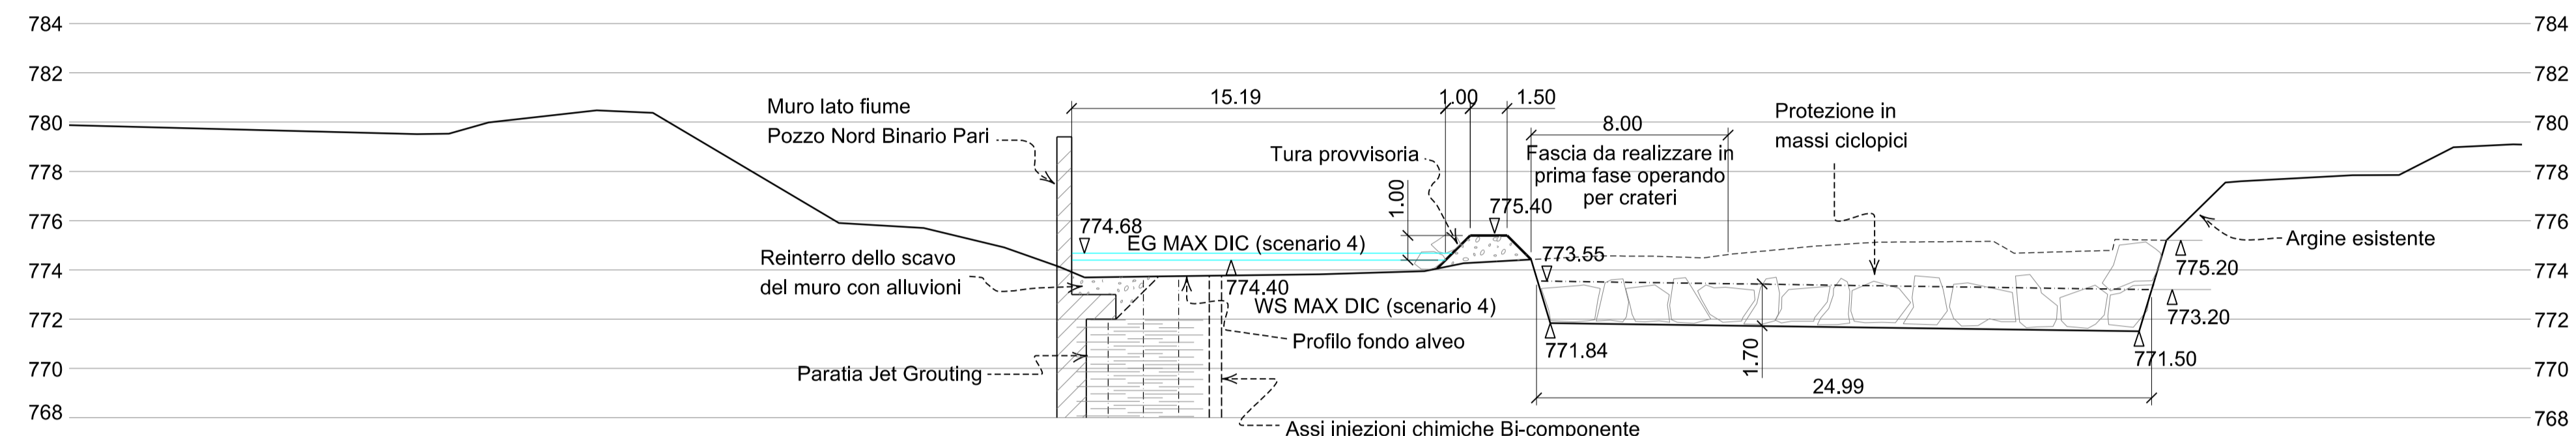


QUERSCHNITT TEMPORÄRES EISACKBETT FLUSSKM. 1937.650
SEZIONE ALVEO TEMPORANEO CHILOMETRO FLUVIALE 1937.650

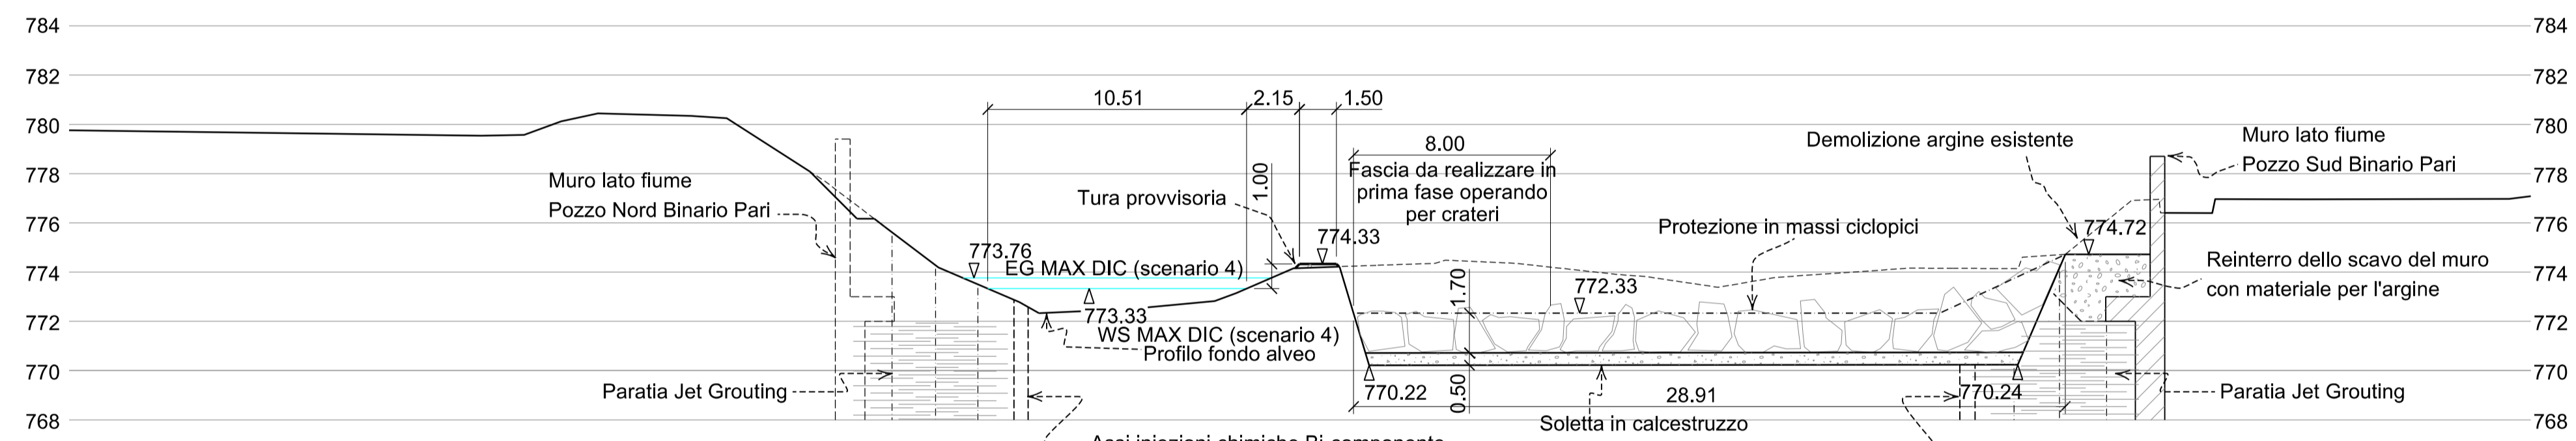


QUERSCHNITT TEMPORÄRES EISACKBETT FLUSSKM. 1914.684
SEZIONE ALVEO TEMPORANEO CHILOMETRO FLUVIALE 1914.684

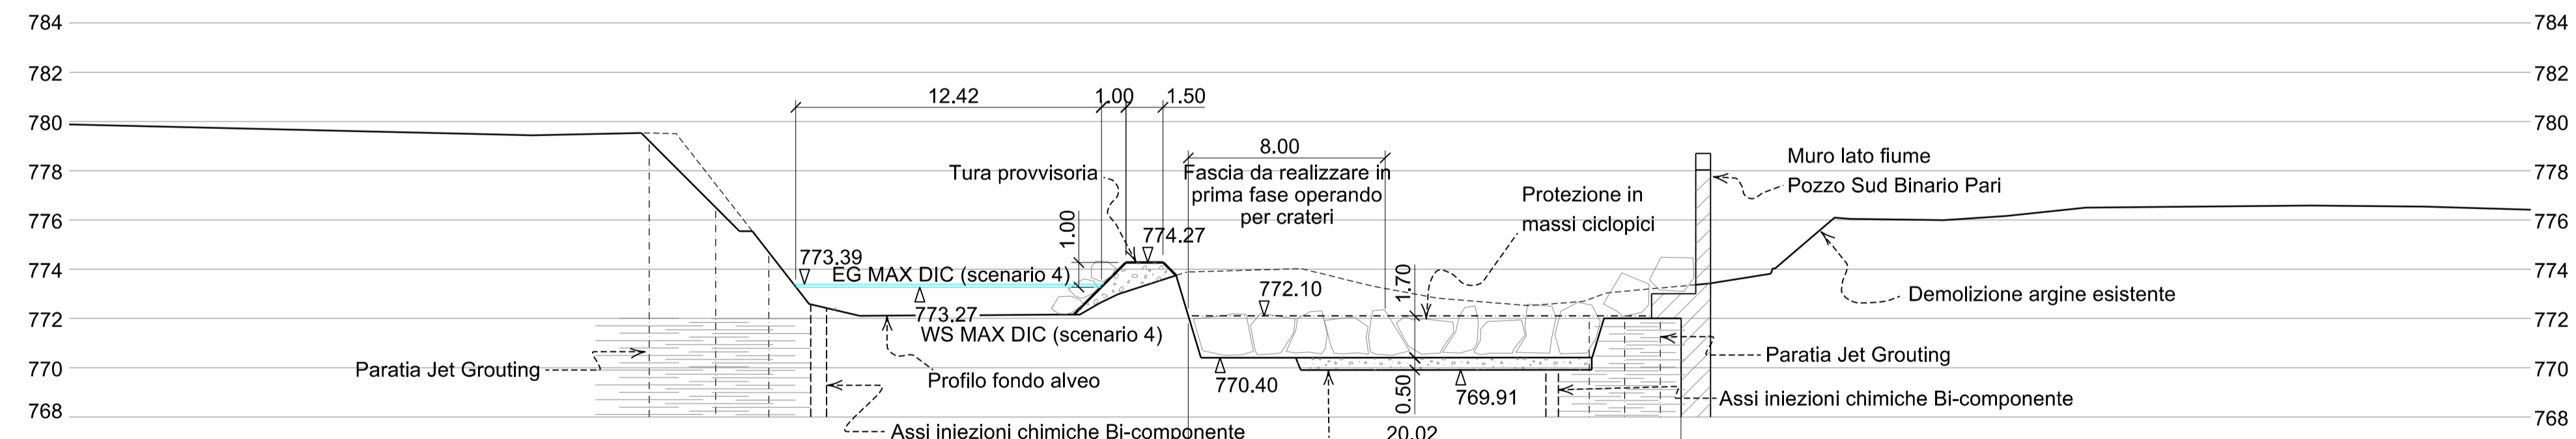


QUERSCHNITT TEMPORÄRES EISACKBETT FLUSSKM. 1889.859
SEZIONE ALVEO TEMPORANEO CHILOMETRO FLUVIALE 1889.859

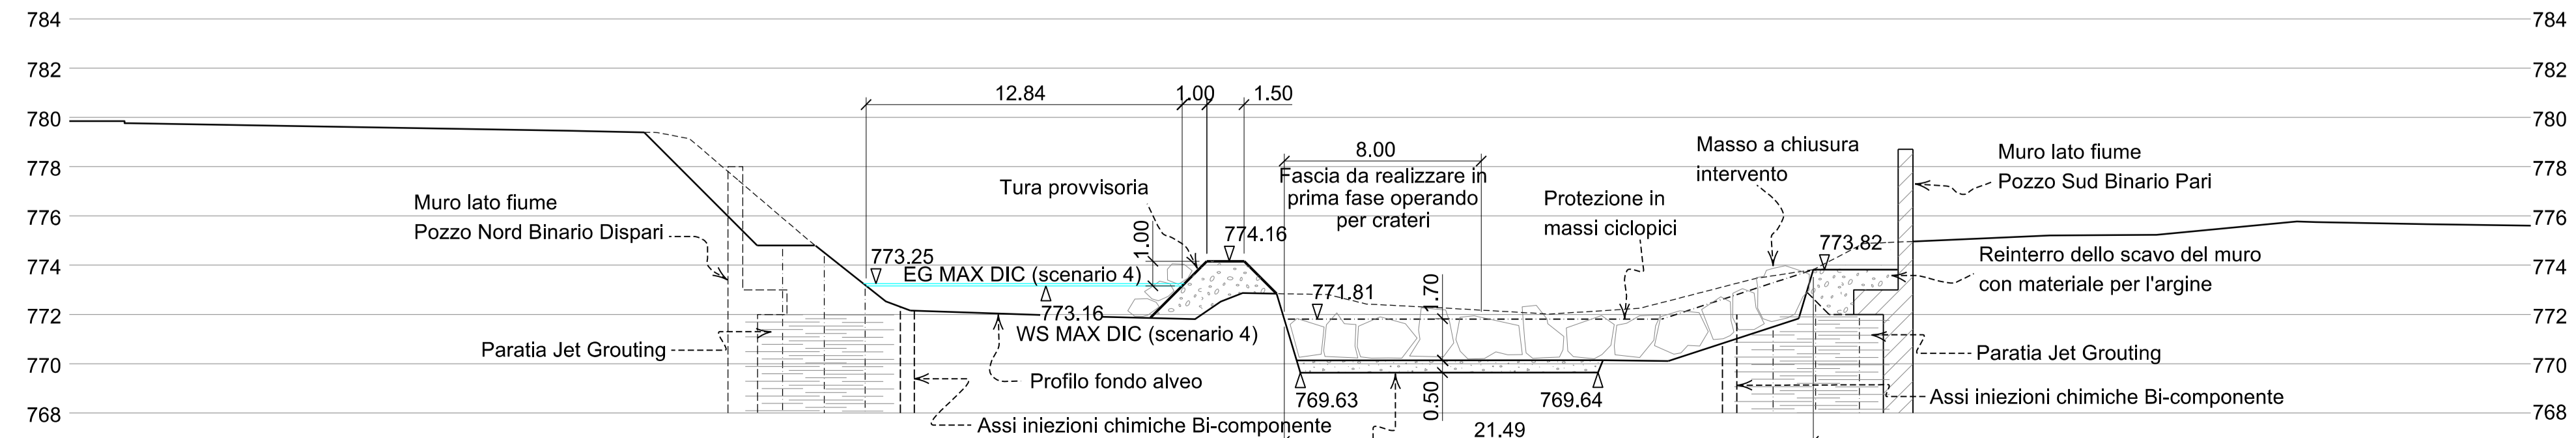


QUERSCHNITT TEMPORÄRES EISACKBETT FLUSSKM. 1864.356
SEZIONE ALVEO TEMPORANEO CHILOMETRO FLUVIALE 1864.356

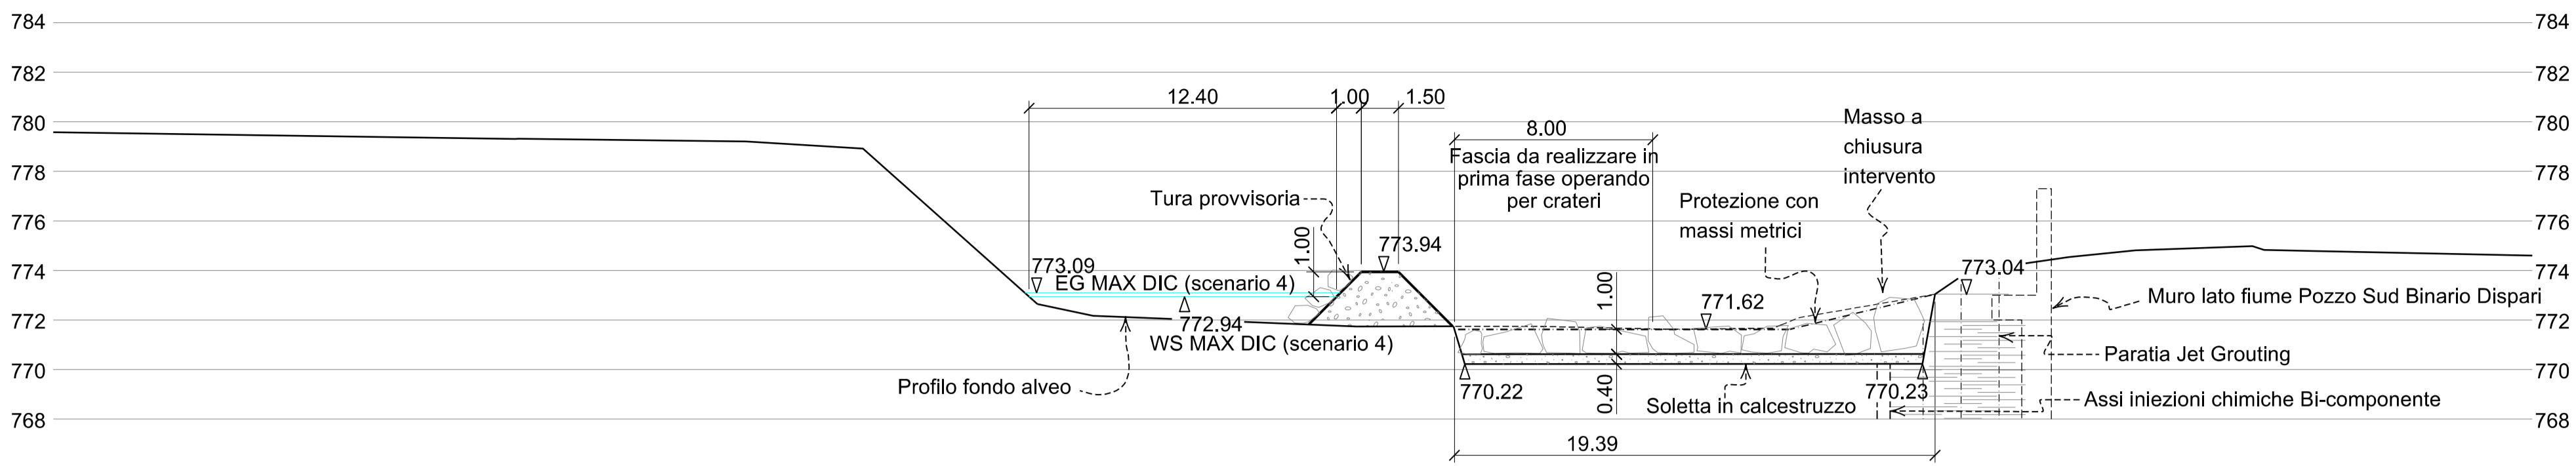

QUERSCHNITT TEMPORÄRES EISACKBETT FLUSSKM. 1837.830
SEZIONE ALVEO TEMPORANEO CHILOMETRO FLUVIALE 1837.830

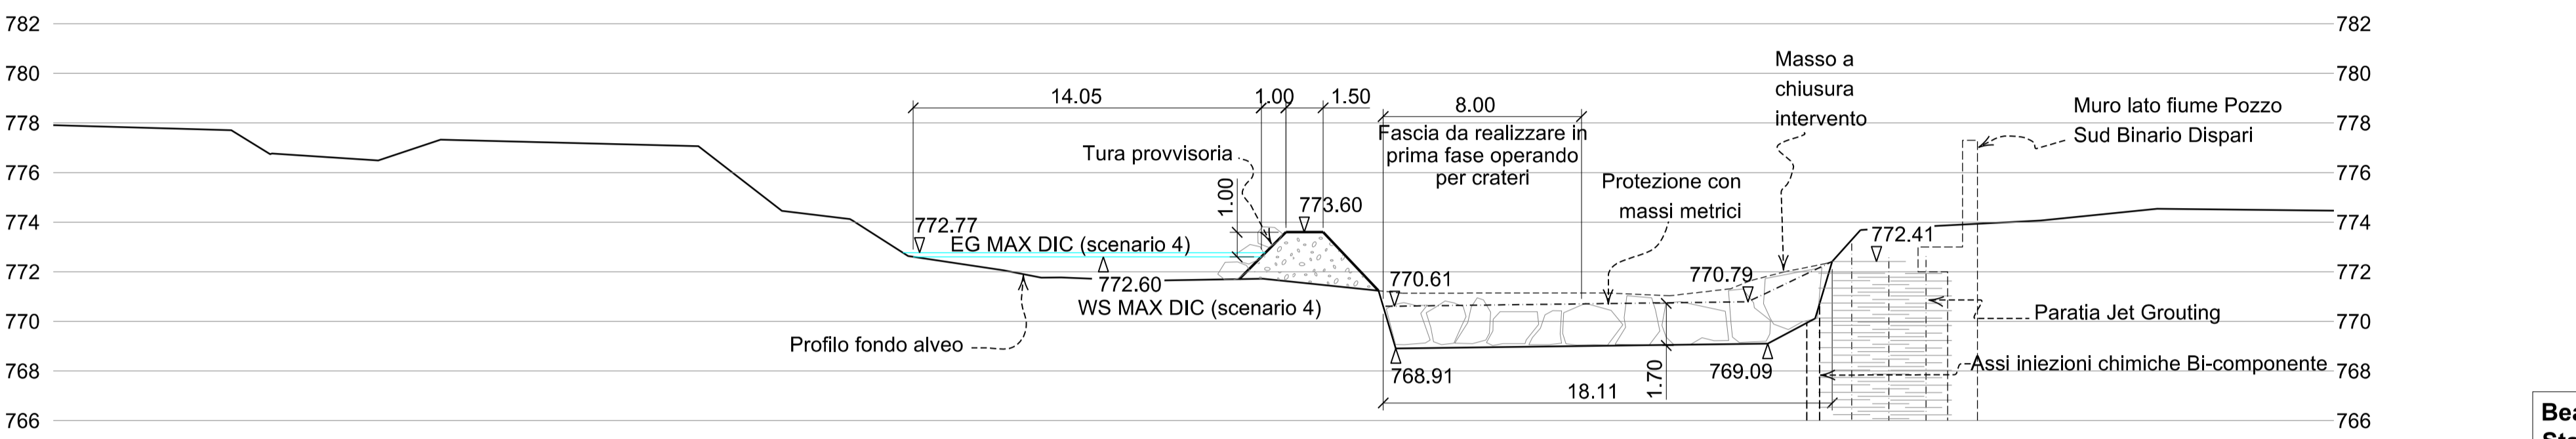

QUERSCHNITT TEMPORÄRES EISACKBETT FLUSSKM. 1813.251
SEZIONE ALVEO TEMPORANEO CHILOMETRO FLUVIALE 1813.251

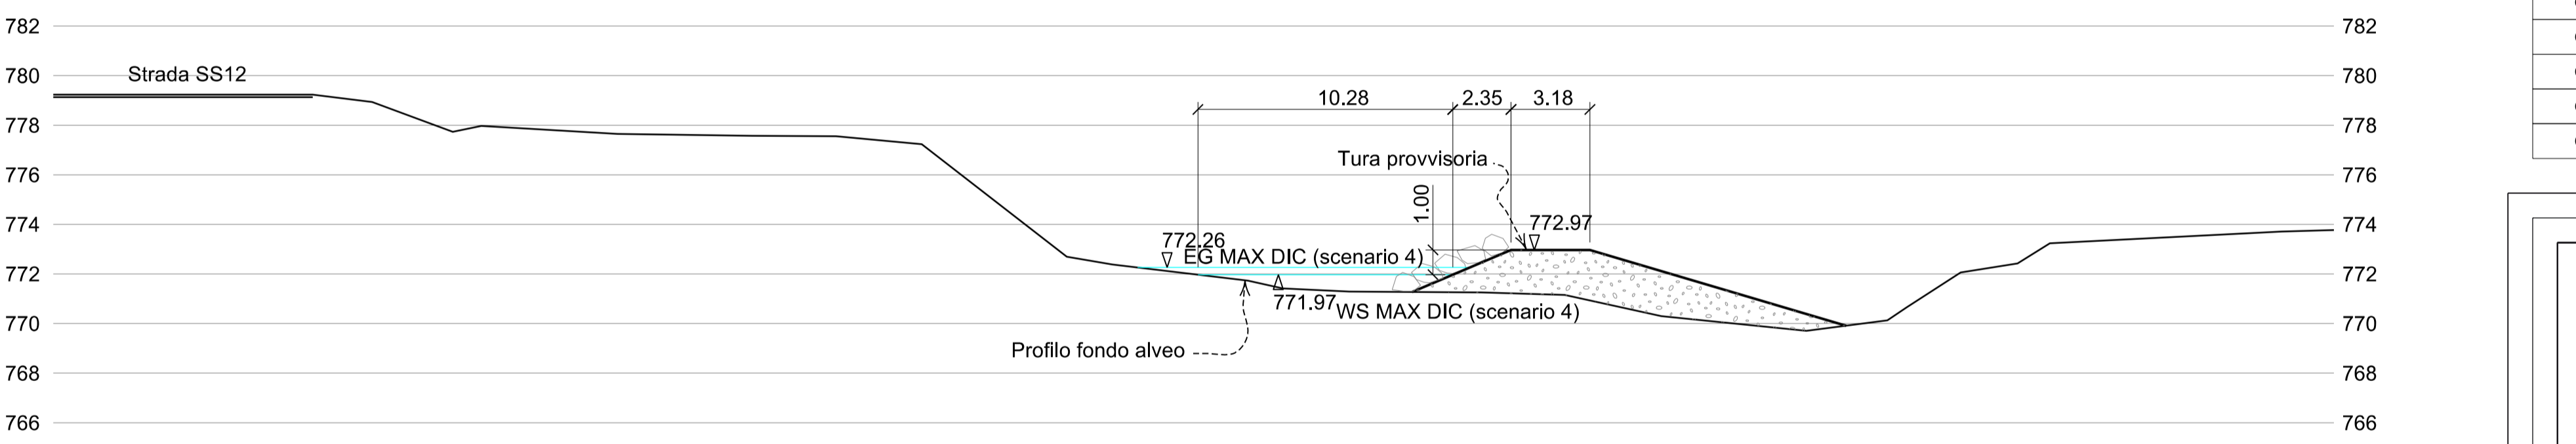

NOTE
MAX DIC= PORTA DI MASSIMA NEL MESE DI DICEMBRE
EG= LIVELLO ENERGIA
WS= LIVELLO PIENA



Bearbeitungsstand Stato di elaborazione				
Revision	Revisions	Änderungen / Modifiche	Verantwortlicher / Responsabile modifica	Datum / Data
00	Entsion / Prima Versione		M. Scandola	31.07.2015
01	Anmerkungen BBT / Osservazioni BBT		S. Danesi	30.11.2015
02	Anmerkungen BBT vom 15.12.2015 / Osservazioni BBT del 15.12.2015		S. Danesi	14.01.2016
03				
04				
05				




Mit Beteiligung der Europäischen Union aus dem Haushalt der Trans europäischen Verkehrsinfrastruktur Vorhaben
Opera finanziata con la partecipazione dell'Unione Europea attraverso il bilancio della rete di trasporto trans-europea

Ausbau Eisenbahnachse München-Verona
BRENNER BASISTUNNEL
Ausführungsprojekt

Potenzierung asse ferroviaria Monaco - Verona
GALLERIA DI BASE DEL BRENNERO
Progetto esecutivo

Sub-Baulos Hauptbauwerke Eisackunterquerung
Sublotto di costruzione Opere Principali Sottoattraversamento Isarco

Fachbereich	Settore
Thema	04 - Idraulica ed idrologia
Dokumententyp	Protezione dalle piene dell'Isarco
Titel	Sezioni trasversali
	Tura provvisoria 1
	Sezioni idrauliche

  	Bearbeitung des Dokuments / Elaborazione del documento Datum / Data
	Bearbeitet / Elaborato Datum / Data
	Geprüft / Verificato Datum / Data
	Freigegeben / Autorizzato Datum / Data
	Gegeben BBT / Voto BBT_RUP Datum / Data

Projekt-kilometer / Chilometro progetto	von / da / da / al	54+015 / 56+100	Strecke / Tratto	von / da / da / al	xx / xx	Status / Stato	Dokument / Documento
Blatt / Foglio	von / da / da / al	002 / 04	Fachbereich / Settore	Thema / Tema	ID. Nummer / Numero ID	Vertrag / Contratto	Nummer / Numero
02	H71	AF	002	04	03	009.01	B0115 02067 3A9 02