




QUERSCHNITT TEMPORÄRES EISACKBETT FLUSSKM. 1987.470
SEZIONE ALVEO TEMPORANEO ISARCO CHILOMETRO FLUVIALE 1987.470

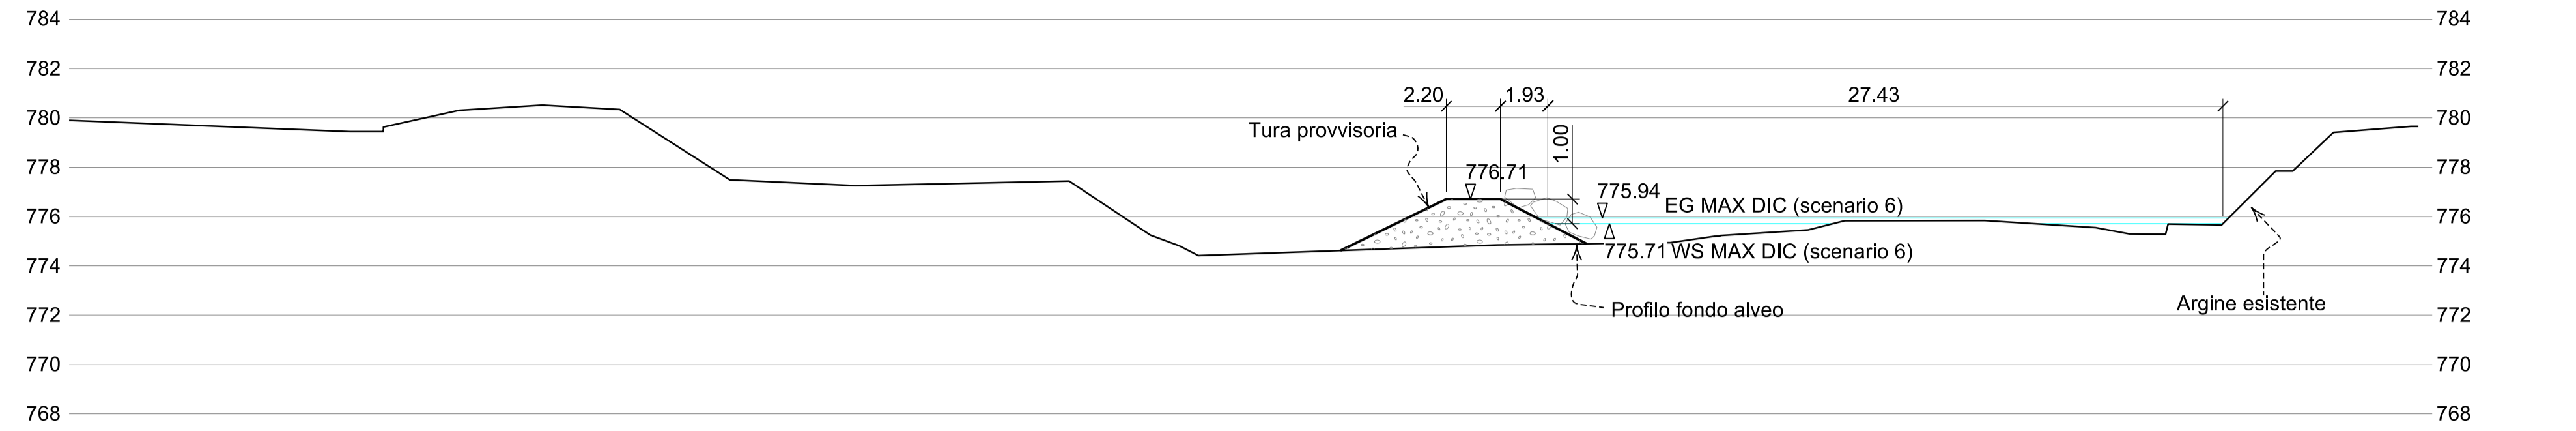


QUERSCHNITT TEMPORÄRES EISACKBETT FLUSSKM. 1963.849
SEZIONE ALVEO TEMPORANEO CHILOMETRO FLUVIALE 1963.849

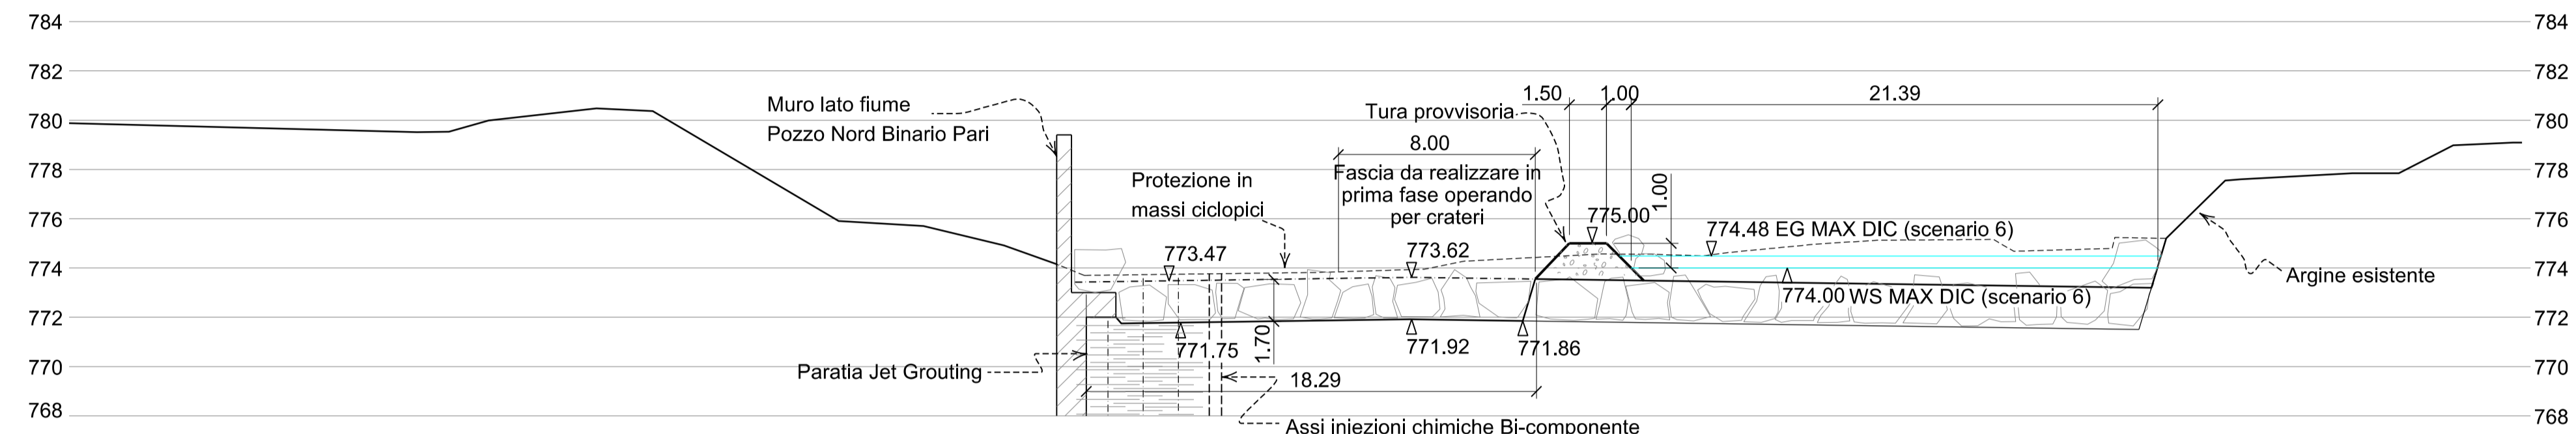


QUERSCHNITT TEMPORÄRES EISACKBETT FLUSSKM. 1937.650
SEZIONE ALVEO TEMPORANEO CHILOMETRO FLUVIALE 1937.650

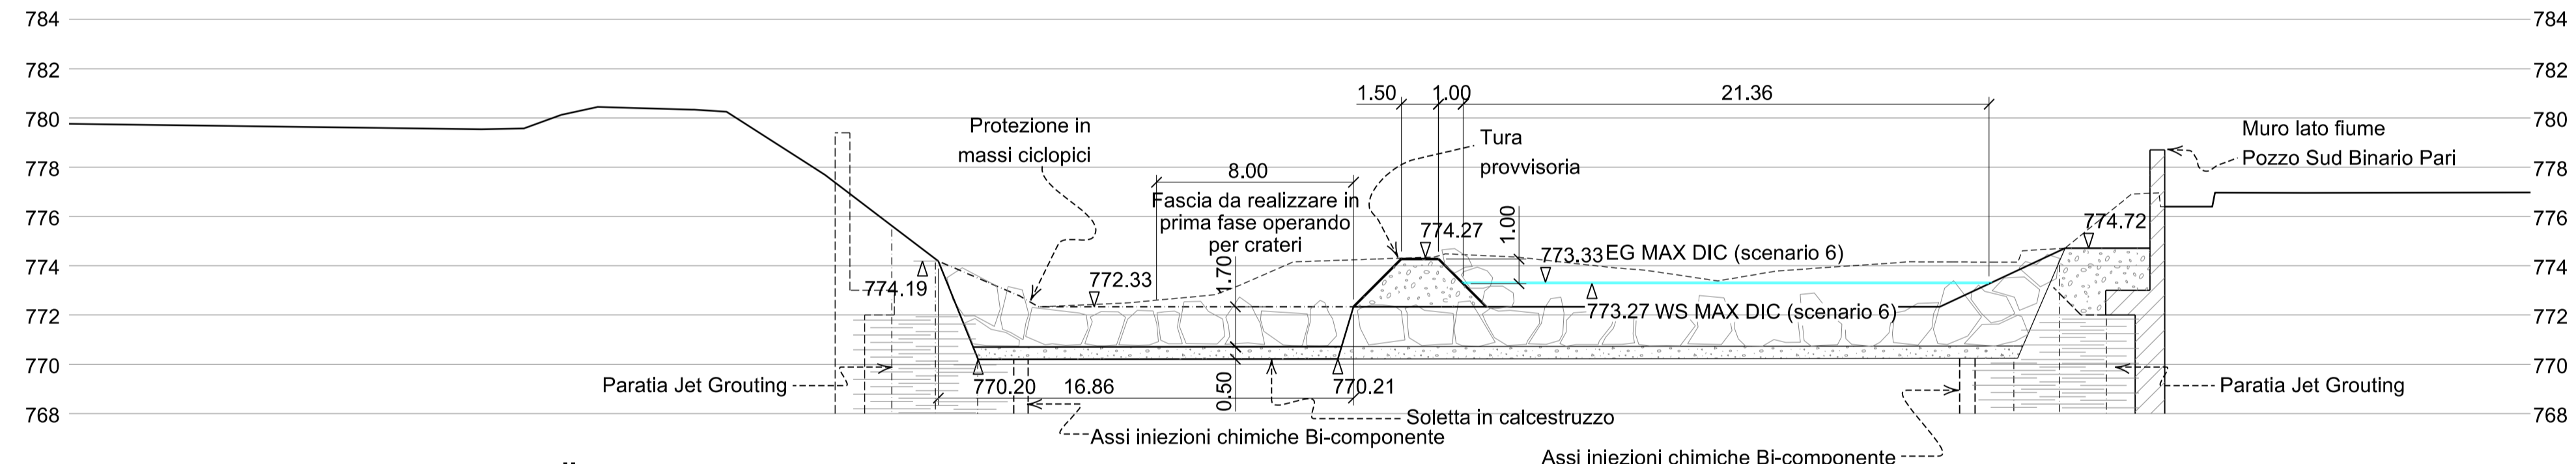


QUERSCHNITT TEMPORÄRES EISACKBETT FLUSSKM. 1914.684
SEZIONE ALVEO TEMPORANEO CHILOMETRO FLUVIALE 1914.684

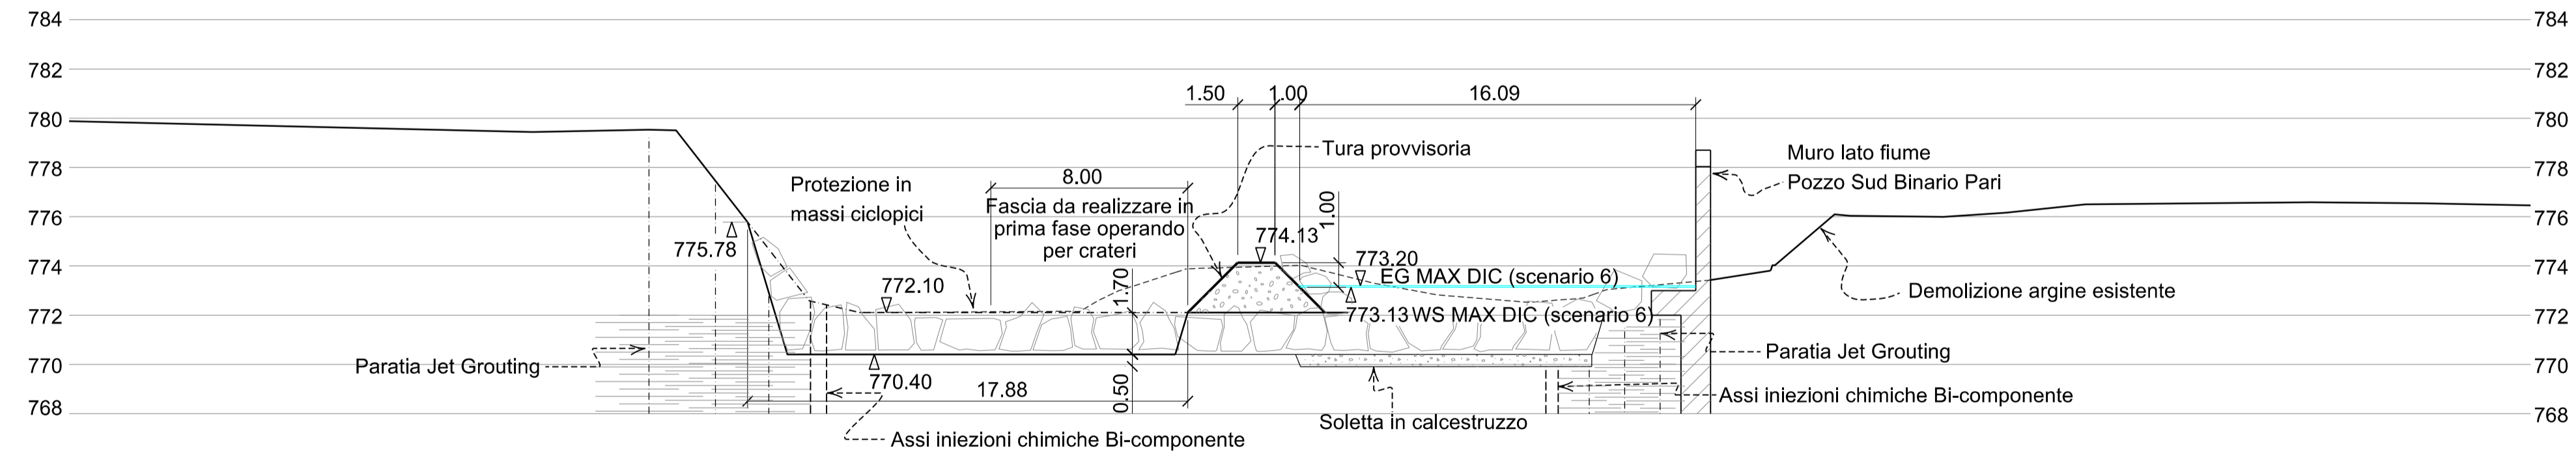


QUERSCHNITT TEMPORÄRES EISACKBETT FLUSSKM. 1889.859
SEZIONE ALVEO TEMPORANEO CHILOMETRO FLUVIALE 1889.859

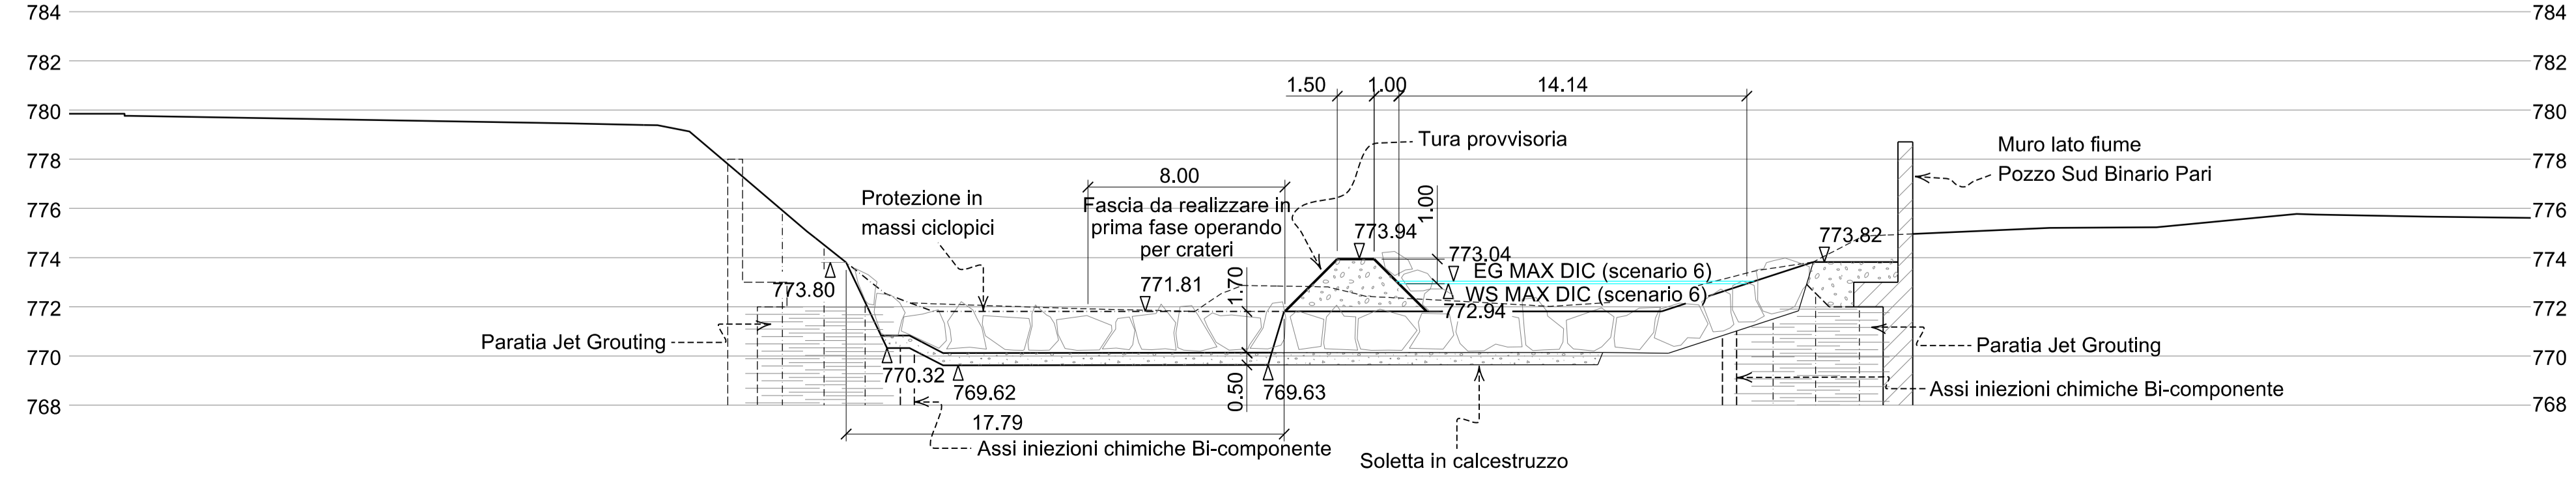


QUERSCHNITT TEMPORÄRES EISACKBETT FLUSSKM. 1864.356
SEZIONE ALVEO TEMPORANEO CHILOMETRO FLUVIALE 1864.356

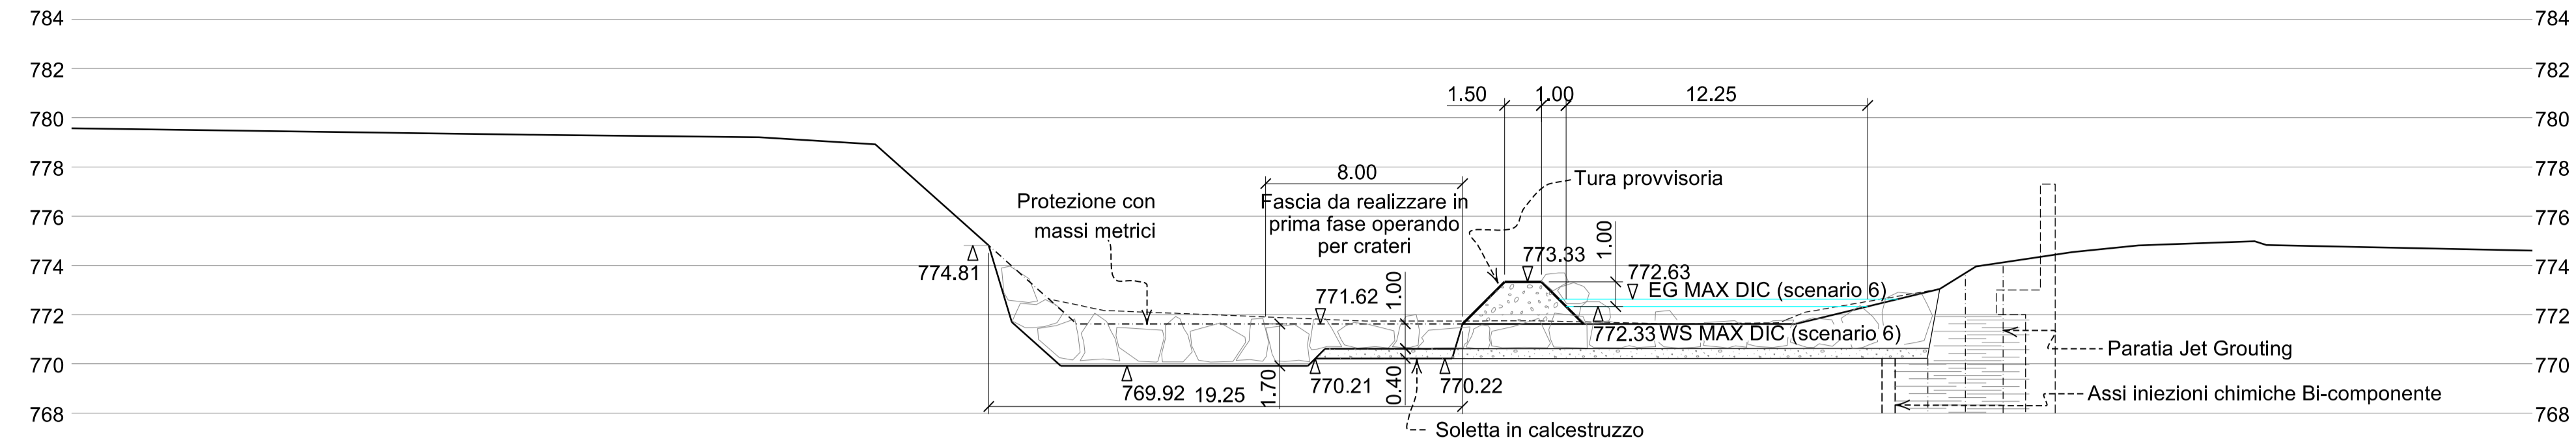

QUERSCHNITT TEMPORÄRES EISACKBETT FLUSSKM. 1837.830
SEZIONE ALVEO TEMPORANEO CHILOMETRO FLUVIALE 1837.830

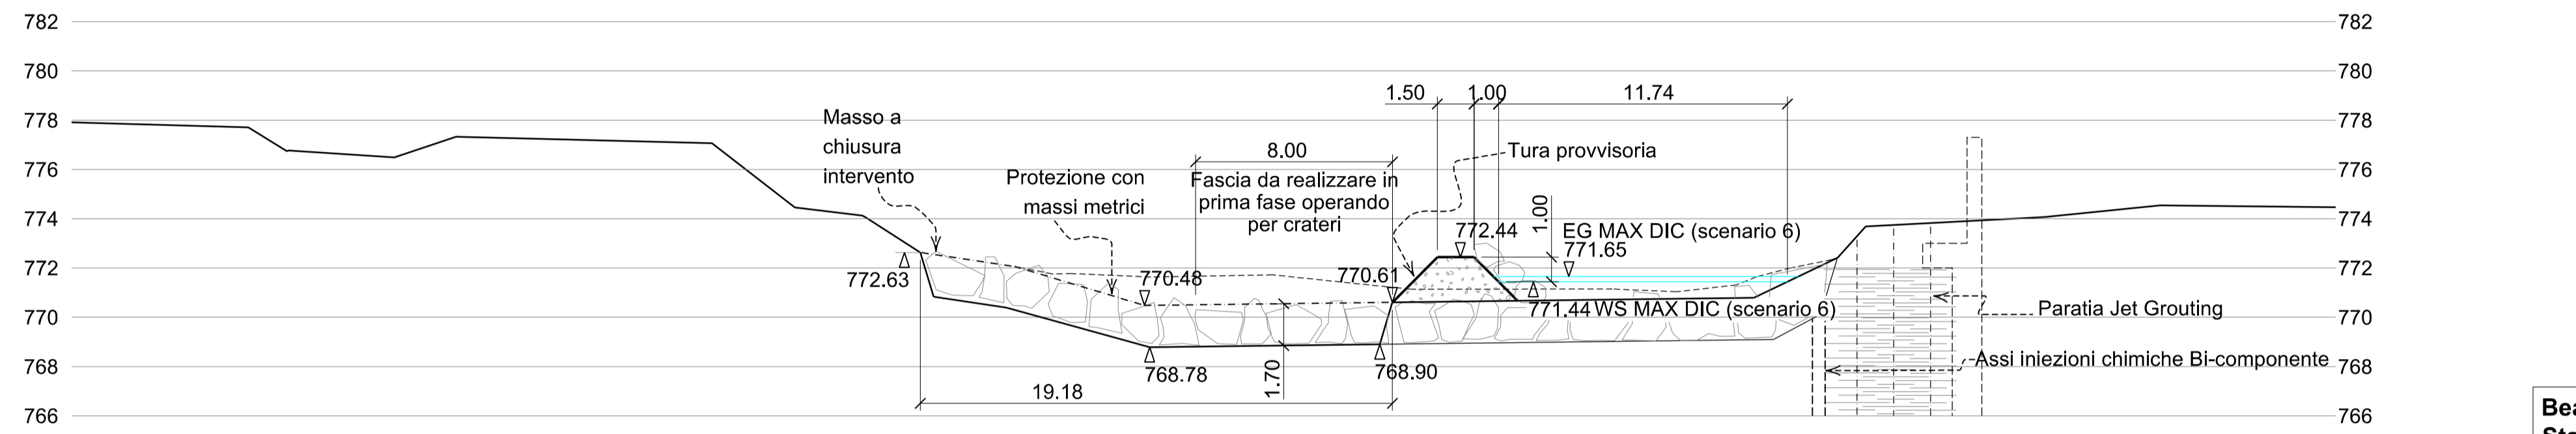

QUERSCHNITT TEMPORÄRES EISACKBETT FLUSSKM. 1813.251
SEZIONE ALVEO TEMPORANEO CHILOMETRO FLUVIALE 1813.251

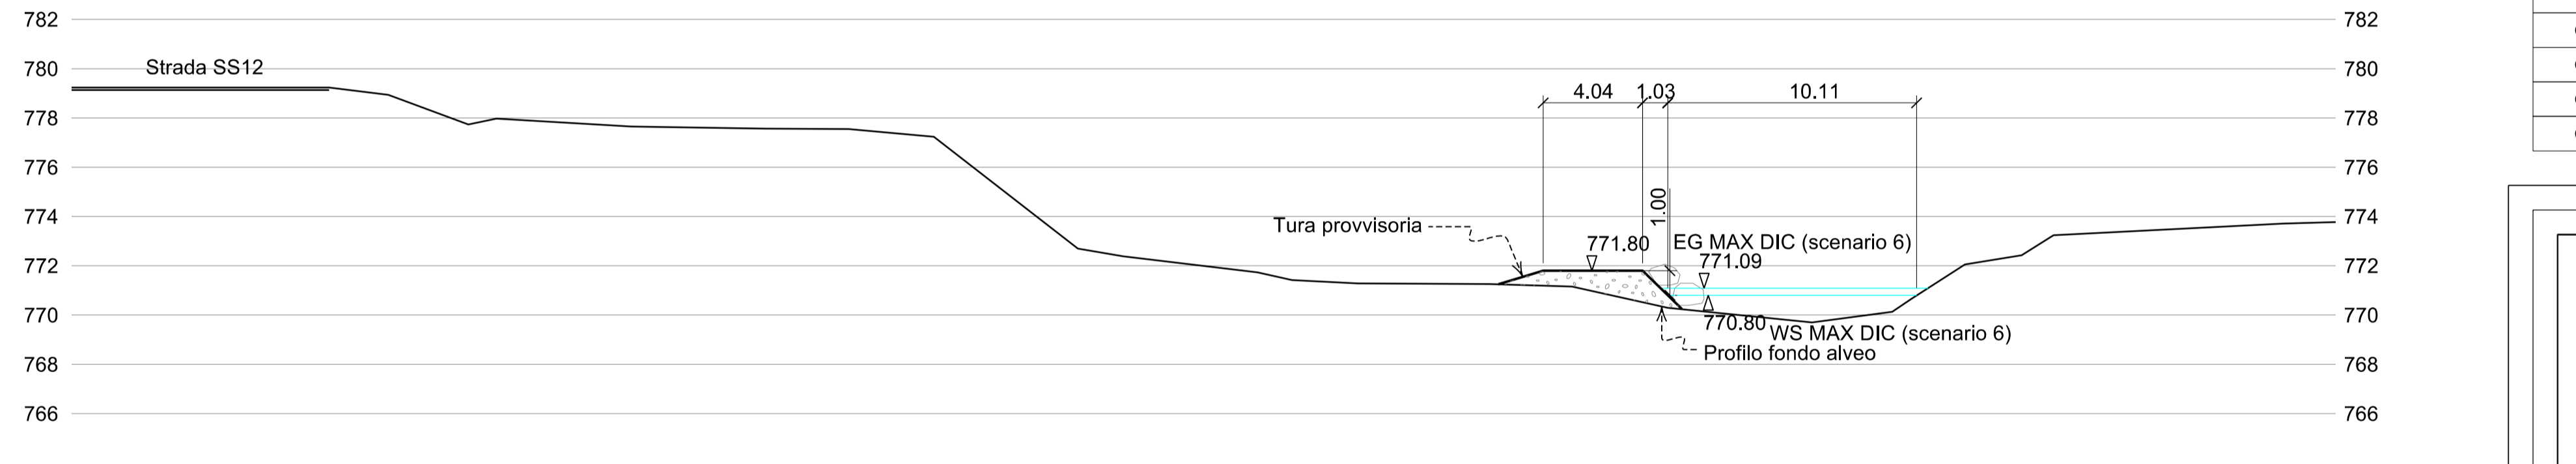

NOTE
MAX DIC= PORTA DI MASSIMA NEL MESE DI DICEMBRE

EG= LIVELLO ENERGIA

WS= LIVELLO PIENA



Bearbeitungsstand Stato di elaborazione				
Revision	Revisions	Änderungen / Modifiche	Verantwortlicher / Responsabile modifica	Datum / Data
00	Entsion / Prima Versione		M. Scardola	31.07.2015
01	Anmerkungen BBT / Osservazioni BBT		S. Danesi	30.11.2015
02	Anmerkungen BBT vom 15.12.2015 / Osservazioni BBT del 15.12.2015		S. Danesi	14.01.2016
03				
04				
05				




Mit Beteiligung der Europäischen Union aus dem Haushalt der Transportspezifischen Verkehrsmittel-Bundesfonds Vorhaben
Opera finanziata con la partecipazione dall'Unione Europea attraverso il bilancio della rete di trasporto trans-europea

Ausbau Eisenbahnstrecke München-Verona
BRENNER BASISTUNNEL
Ausführungsprojekt

Potenzierung asse ferroviario Monaco - Verona
GALLERIA DI BASE DEL BRENNERO
Progetto esecutivo

Sub-Baulos Hauptbauwerke Eisackunterquerung
Sublotto di costruzione Opere Principali Sottoattraversamento Isarco

Fachbereich	Settore
Thema	04 - Idraulica ed idrologia
Dokumententyp	Protezione dalle piene dell'Isarco
Titel	Sezioni trasversali
	Tura provvisoria 2
	Sezioni idrauliche

Autore / Elaboratore	ISARCO	Autore / Elaboratore	COLLIN	Bearbeitung des Dokuments / Elaborazione del documento	14.01.2016	S. Danesi
Autore / Elaboratore	salini impreglio	Autore / Elaboratore	mpa	Geprüft / Verificato	14.01.2016	G. Sembenelli
Autore / Elaboratore	STRABAG	Autore / Elaboratore	GPingegneria	Freigegeben / Autorizzato	14.01.2016	N. Mestro
Autore / Elaboratore		Autore / Elaboratore		Gesehen BBT / Visto BBT_RUP		A. Lombardi

Massstab / Scala: 1:200

Projekt-kilometer / Chilometro progetto	von / da / da / a / da / a /	54+015 / 56+100	Strecke / Tratto / Tratto /	von / da / da / a / da / a /	xx / xx	Status / Stato / Stato /	Dokument / Documento / Documento /
Blatt / Foglio	Einheit / Unità	002	Fachbereich / Settore	Thema / Tema	ID. Nummer / Numero /	Vertrag / Contratto	Nummer / Codice
02	H71	AF	04	03	009.02	B0115	02068 3A9 02