

TRACCIAMENTO SOLETTE

PUNTO	X	Y	Z
A1	80070.932	24720.910	771.78
A2	80078.669	24744.286	770.60
A3	80079.175	24751.902	770.52
A4	80049.890	24774.805	770.36
A5	80039.038	24750.395	770.60
A6	80031.145	24743.523	770.98
B1	80078.928	24774.437	770.25
B2	80083.380	24786.545	770.13
B3	80083.593	24787.401	770.83
B4	80087.820	24805.876	770.67
B5	80061.454	24832.054	770.54
B6	80054.728	24815.770	770.66
B7	80054.494	24814.963	769.94
B8	80049.091	24797.255	770.12

NOTE:


PER I SETTI VEDI DISEGNI:
 02-H71-AF-002-06-06-013.01-B0115-01948-0B1
 02-H71-AF-002-06-06-013.02-B0115-01949-0B1
 02-H71-AF-002-06-06-014.01-B0115-01958-0B1
 02-H71-AF-002-06-06-014.02-B0115-01959-0B1




**Bearbeitungsstand
Stato di elaborazione**

Revision Revisione	Änderungen Modifiche	Verantwortlicher Änderung Responsabile modifica	Datum Data
00	Erstversion / Prima Versione	M. Scarella	31.07.2015
01	Anmerkungen BBT / Osservazioni BBT	S. Danesi	30.11.2015
02	Anmerkungen BBT vom 15.12.2015 / Osservazioni BBT del 15.12.2015	S. Danesi	14.01.2016
03			
04			
05			

SEZIONE BINARIO DISPARI

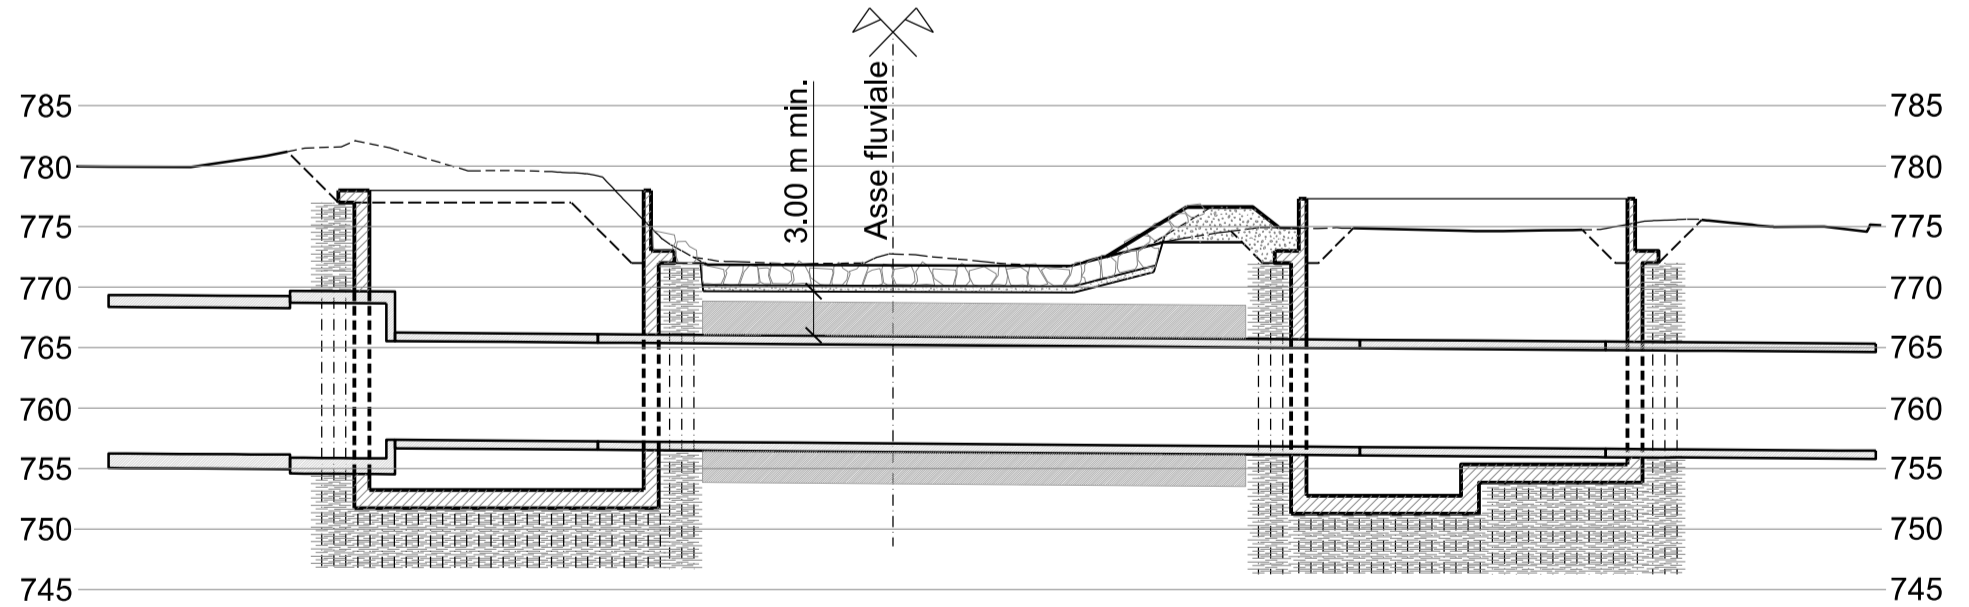


SEZIONE BINARIO PARI

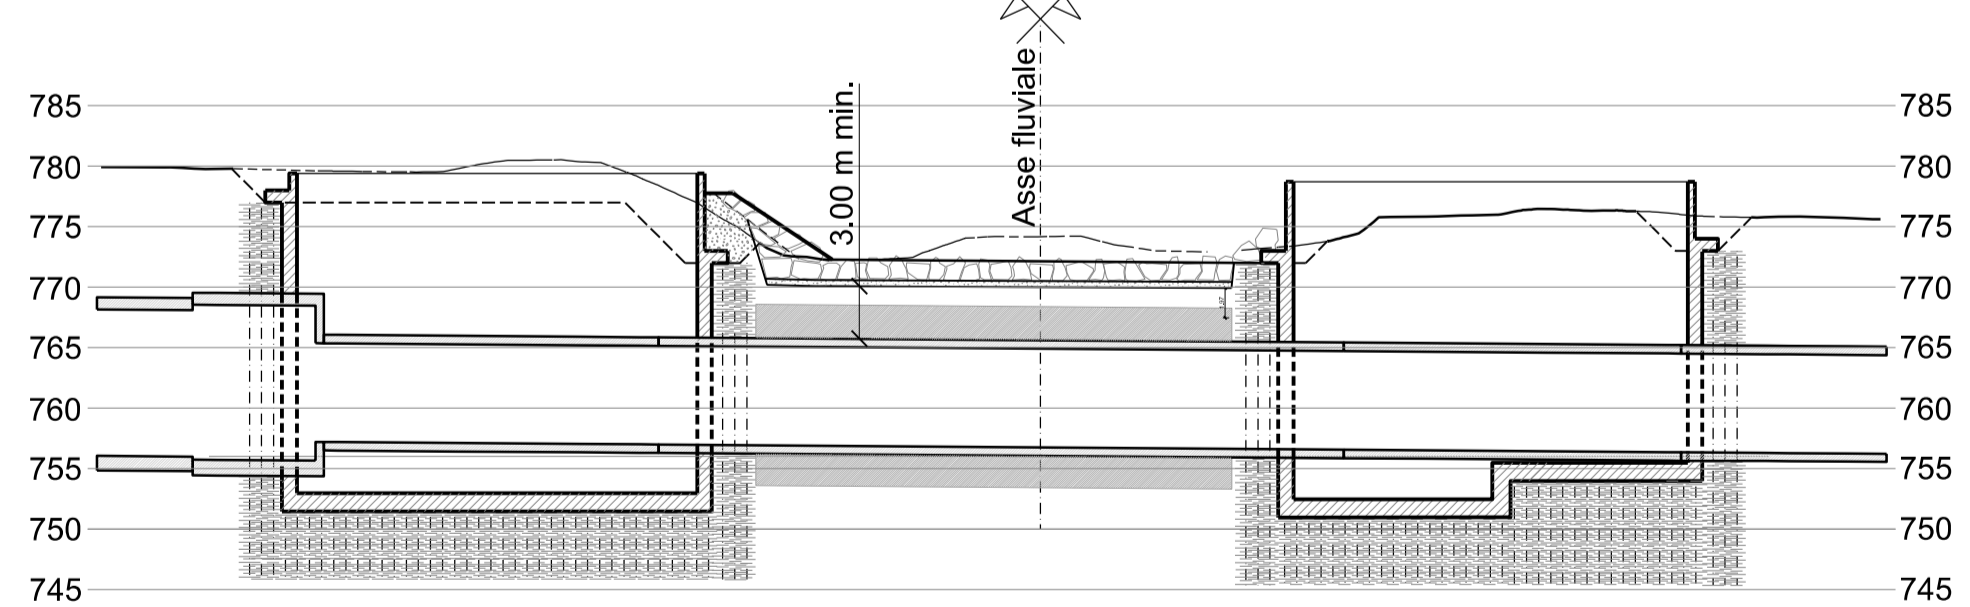


MATERIALI

- Calcestruzzo per getti in acqua (antidilavamento) RCK 28/35 contenuto acqua/cemento a/c < 0.6 additivo antidilavamento 2-3 Kg/m³
- Acciaio acciaio B450C maglia elettrosaldata Ø10/10x10
- Copriferro > 50 mm
- Sovrapposizione min. 50 cm

SEZIONE INTERCONNESSIONE BINARIO DISPARI

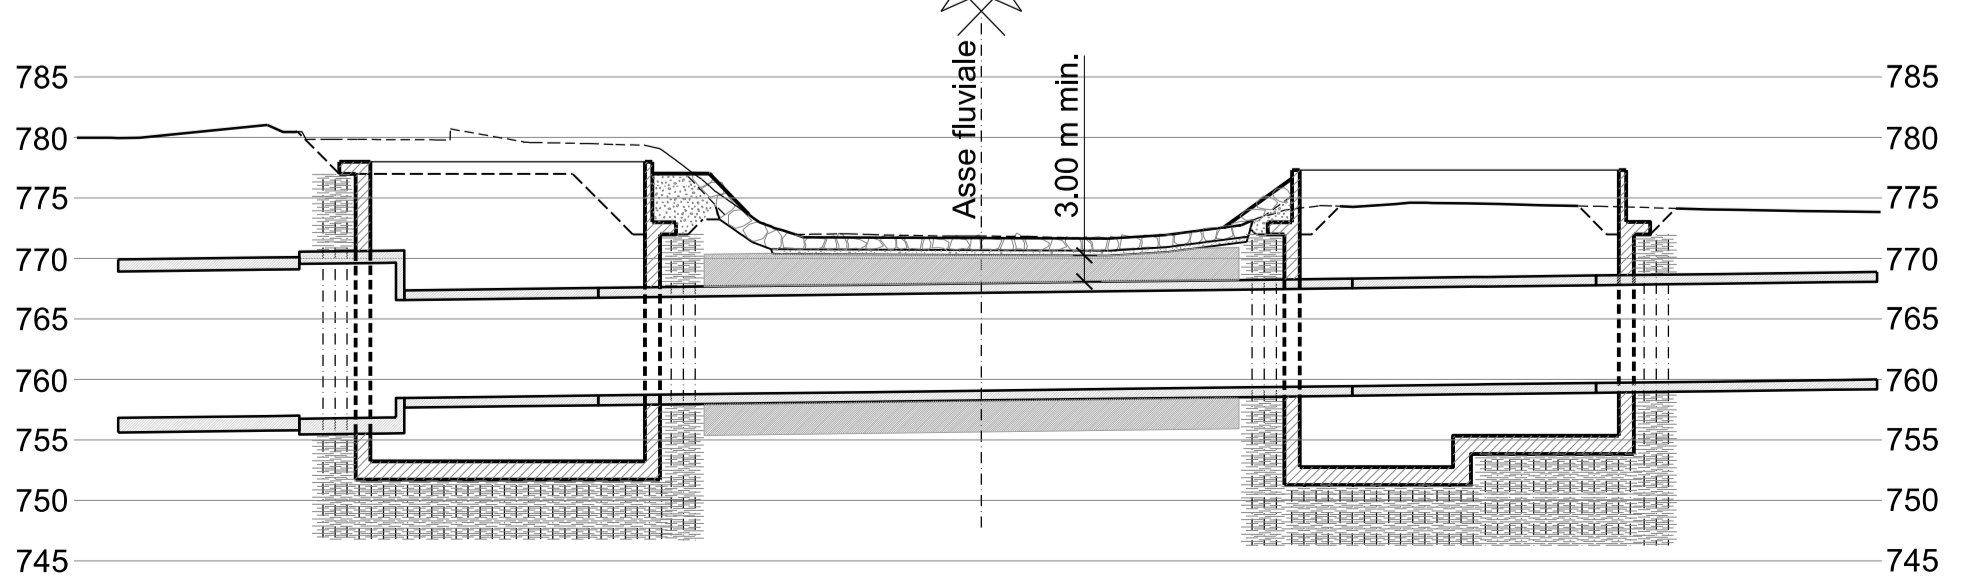

SEZIONE INTERCONNESSIONE BINARIO PARI

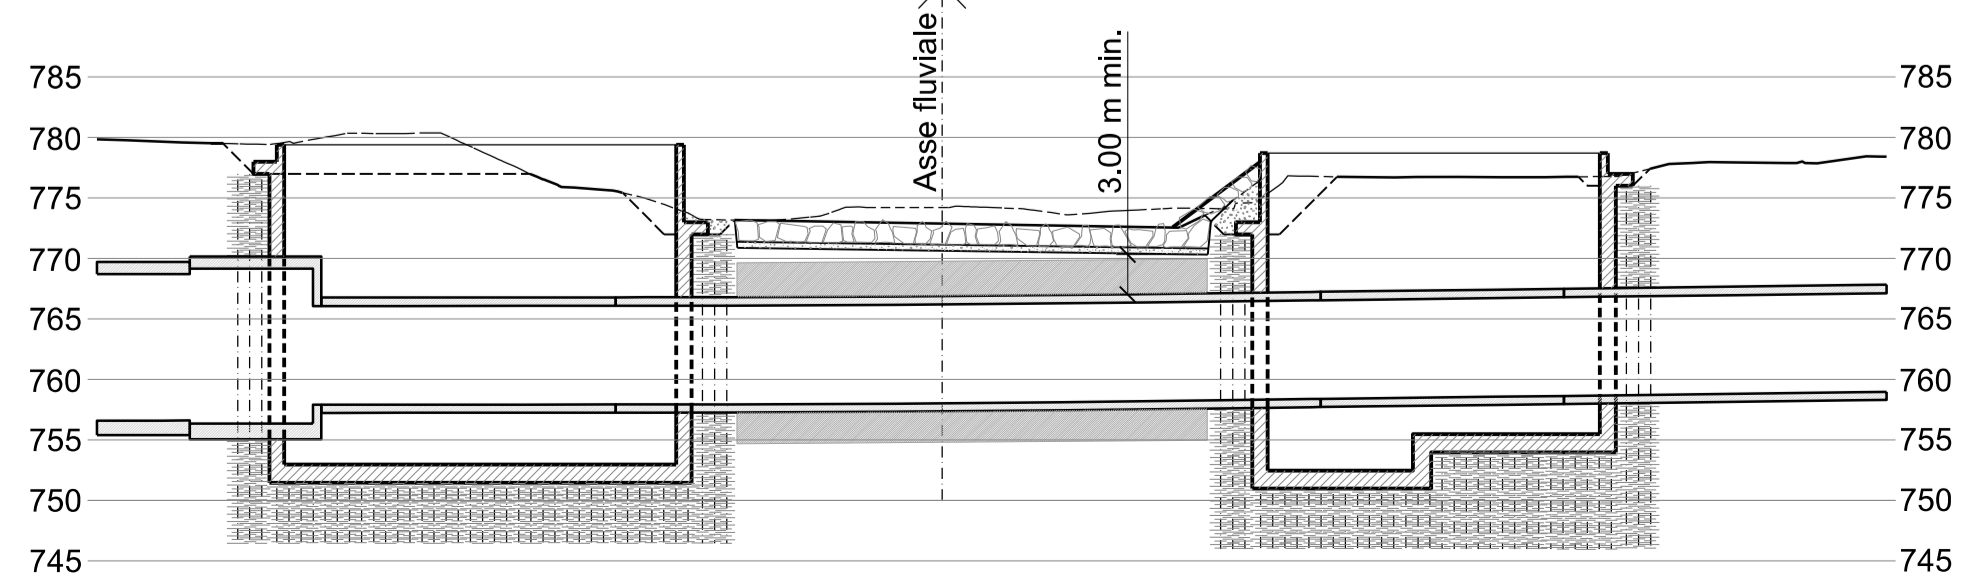

Mit Beteiligung der Europäischen Union aus dem Haushalt der Transportspezifischen Vorhaben finanziertes Vorhaben
 Opera finanziata con la partecipazione dell'Unione Europea attraverso il bilancio delle reti di trasporto trans-europee

**Ausbau Eisenbahnachse München-Verona
BRENNER BASISTUNNEL**
Ausführungsprojekt

Potenziamento asse ferroviario Monaco - Verona
GALLERIA DI BASE DEL BRENNERO
Progetto esecutivo

Sub-Baulos Hauptbauwerke Eisackunterquerung
Sublotto di costruzione Opere Principali Sottoattraversamento Isarco

Fachbereich: Setto
Thema: 04 - Idraulica ed idrologia
Dokumentenart: Protezione dalle piene dell'Isarco
Titel: Planimetria e dettagli

Solette e setti jet grouting

Aut/Direktv. Unternehmen / Revision: ISARCO
Beauftragte / Mandatar: salini impregio
Auftraggeber / Mandant: STRABAG
Bearbeitung des Dokuments / Elaborazione del documento: COLLINI
Datum / Data: 14.01.2016
S. Danesi
Geprüft / Verificato: 14.01.2016
G. Sembelloni
Freigegeben / Autorizzato: 14.01.2016
N. Melstro
Gesehen BBT / Visto BBT_RUP: A. Lombardi

Projekt- von / da 54+015 Bau- von / da xx Status- kilometer / bis / a 56+100 Chabonometro opera bei / al xx dokumento

Staat: Italien
Lohn: AF
Urtitel: 002
Fachbereich: 04
Thema: 03
ID Numm.: 010.00
Vertrag: B0115
Contract: 02070
Numm. Code: 1A9
Dokart: 02
Rev. Num:

02 H71 AF 002 04 03 010.00 B0115 02070 1A9 02