




QUERSCHNITT TEMPORÄRES EISACKBETT FLUSSKM. 1761.967
 SEZIONE ALVEO TEMPORANEO ISARCO CHILOMETRO FLUVIALE 1761.967

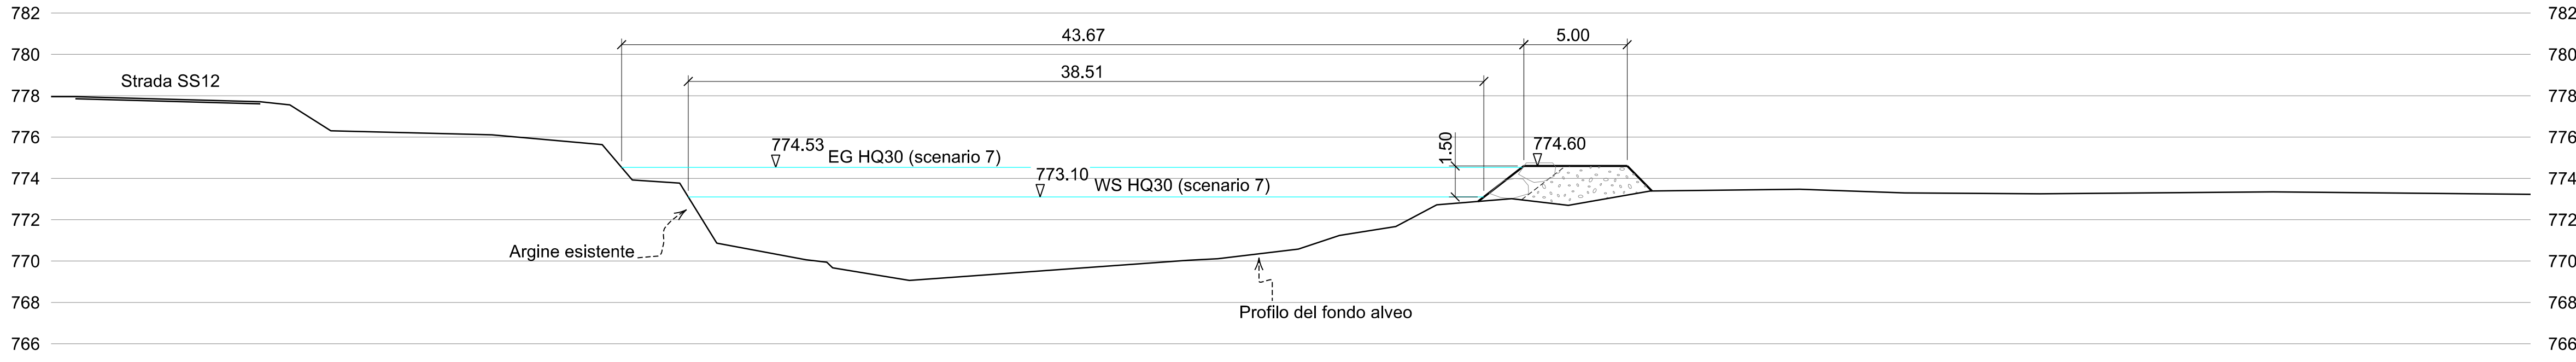


QUERSCHNITT TEMPORÄRES EISACKBETT FLUSSKM. 1738.980
 SEZIONE ALVEO TEMPORANEO ISARCO CHILOMETRO FLUVIALE 1738.980

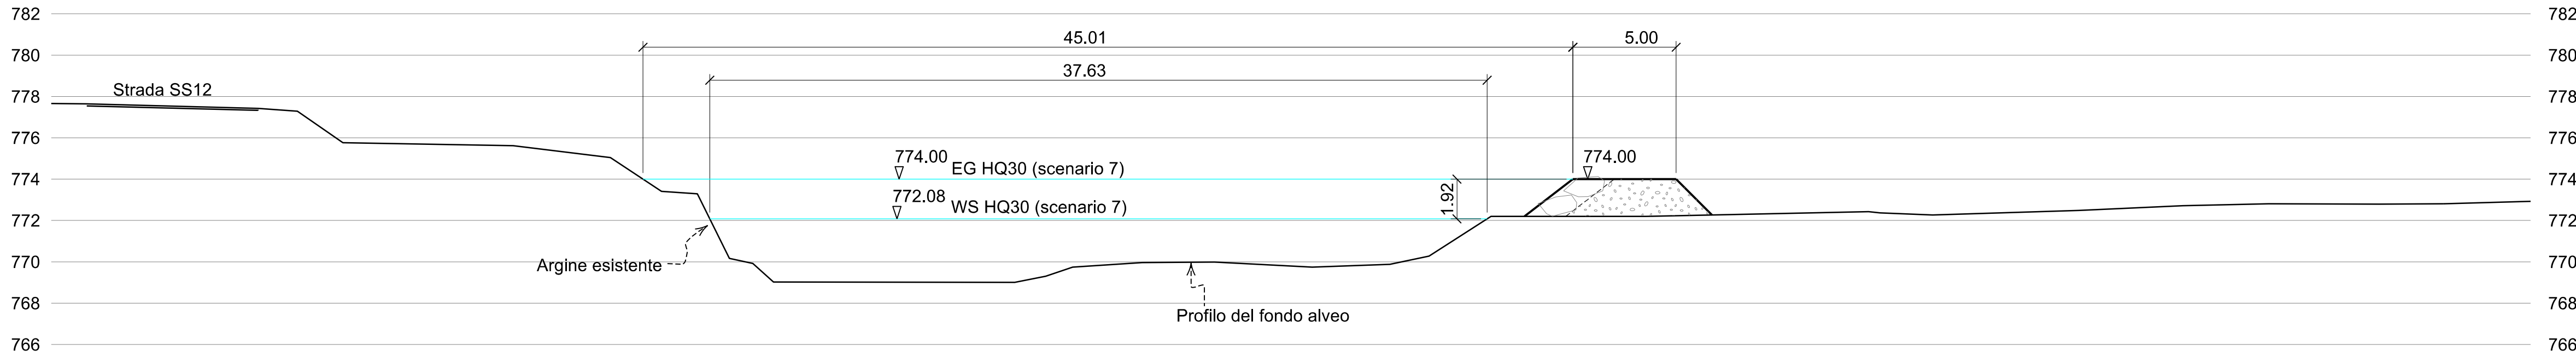


QUERSCHNITT TEMPORÄRES EISACKBETT FLUSSKM. 1711.763
 SEZIONE ALVEO TEMPORANEO ISARCO CHILOMETRO FLUVIALE 1711.763

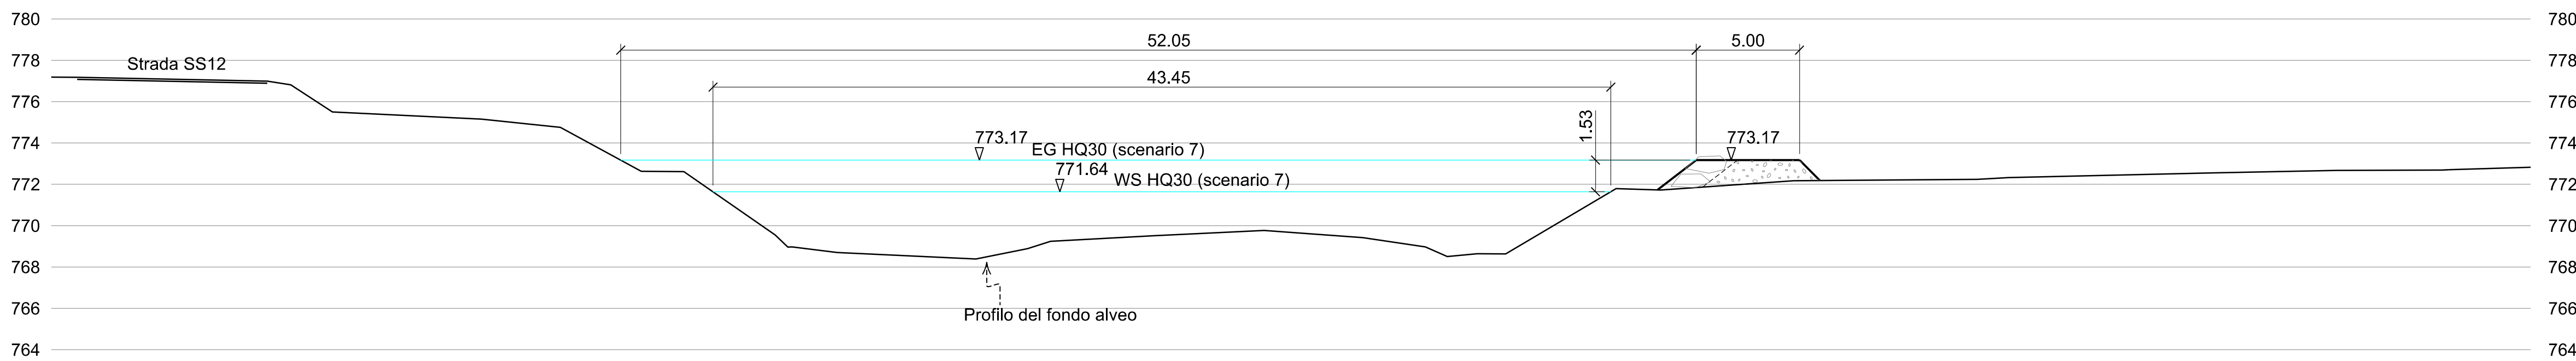

QUERSCHNITT TEMPORÄRES EISACKBETT FLUSSKM. 1687.542
 SEZIONE ALVEO TEMPORANEO ISARCO CHILOMETRO FLUVIALE 1687.542

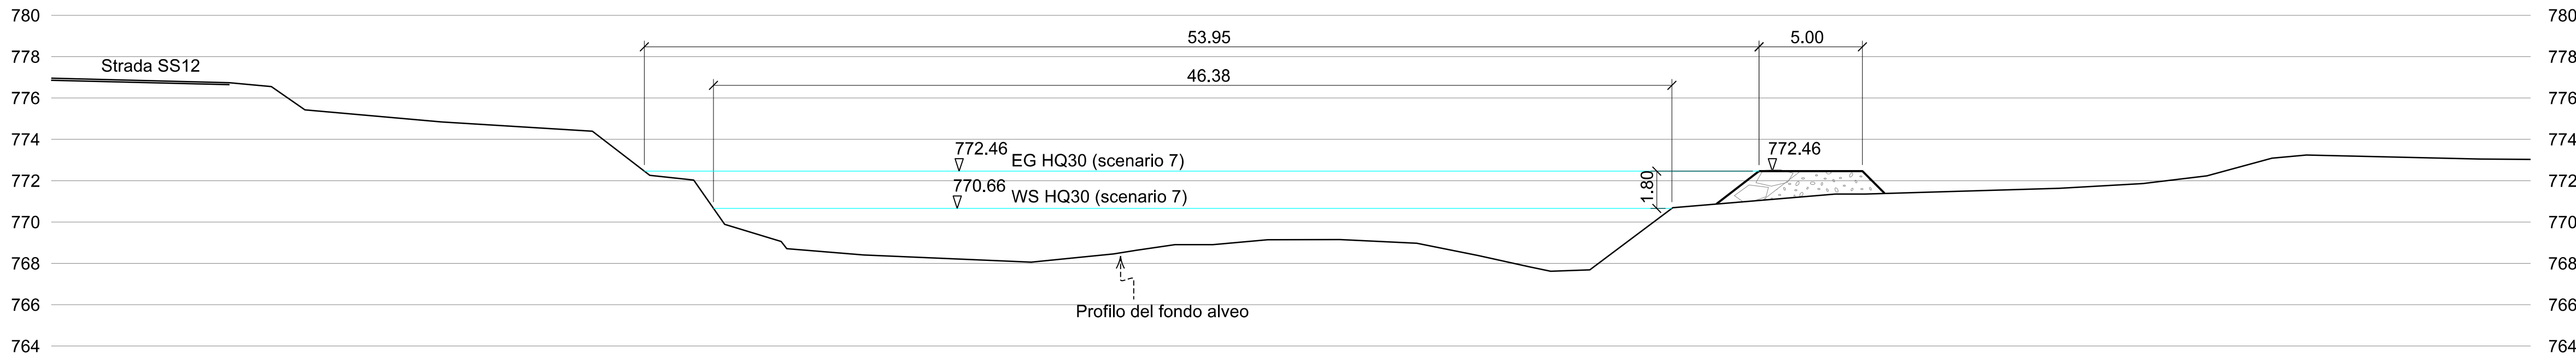

QUERSCHNITT TEMPORÄRES EISACKBETT FLUSSKM. 1661.313
 SEZIONE ALVEO TEMPORANEO ISARCO CHILOMETRO FLUVIALE 1661.313

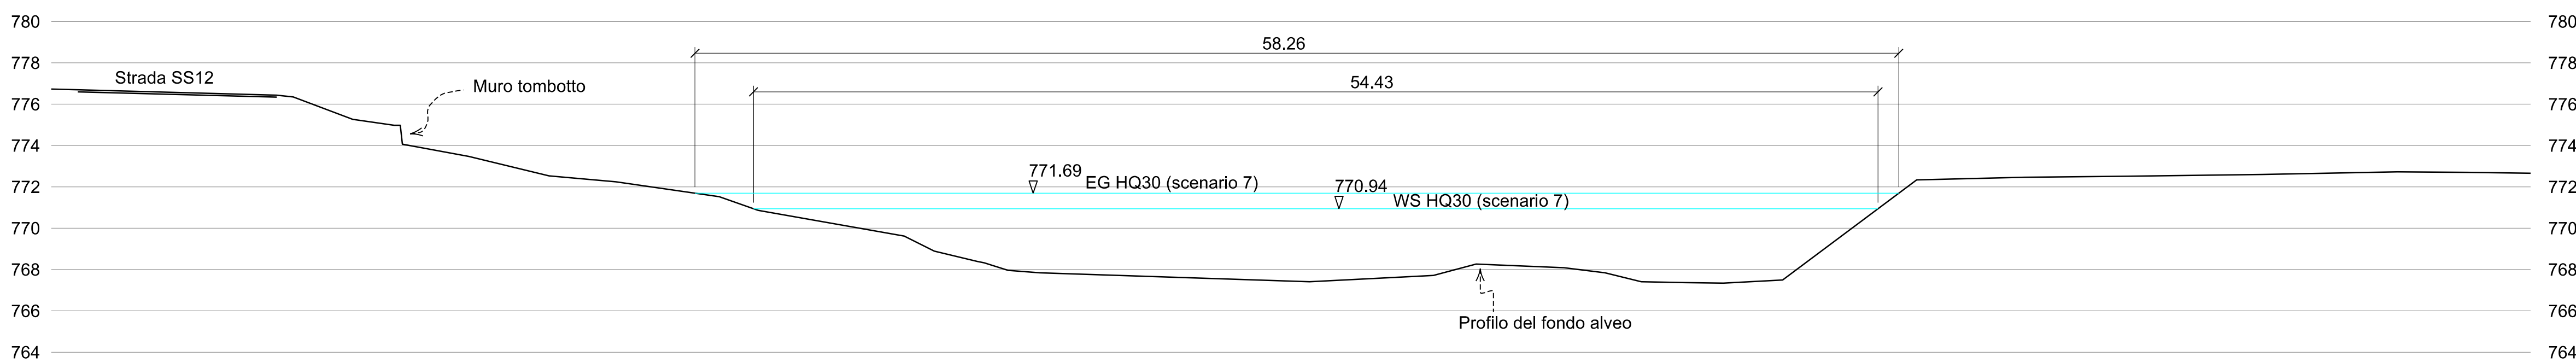

NOTE

HQ30= 30 JÄHRLICHES HOCHWASSER (545m³/s)
 PIENA TRENTENNALE (545m³/s)
 EG= LIVELLO ENERGIA
 WS= LIVELLO PIENA



Bearbeitungsstand
 Stato di elaborazione

Revision	Änderungen	Verantwortlicher Änderung	Datum
Revisions	Modifiche	Responsabile modifica	Data
00	Erstversion / Prima Versione	M. Scarella	31.07.2015
01	Anmerkungen BBT / Osservazioni BBT	S. Danesi	30.11.2015
02	Anmerkungen BBT vom 15.12.2015 / Osservazioni BBT del 15.12.2015	S. Danesi	14.01.2016
03			
04			
05			



Mit Beteiligung der Europäischen Union aus dem Haushalt der Transeuropäischen Verkehrsnetze finanziertes Vorhaben
 Opera finanziata con la partecipazione dell'Unione Europea attraverso il bilancio delle reti di trasporto transeuropee



Ausbau Eisenbahnachse München-Verona
BRENNER BASISTUNNEL
 Ausführungsprojekt

Potenziamento asse ferroviario Monaco - Verona
GALLERIA DI BASE DEL BRENNERO
 Progetto esecutivo

Sub-Baulos Hauptbauwerke Eisackunterquerung
Sublotto di costruzione Opere Principali Sottoattraversamento Isarco

Fachbereich	Settore		
Thema	04 - Idraulica ed idrologia		
Dokumentenart	Protezione dalle piene dell'Isarco		
Titel	Sezioni trasversali		
	Titolo		
	Scenario 7		
	Sezioni idrauliche 3/4		

Auftraggeber / Mandatario	ISARCO	Auftraggeber / Mandatario	salini impregio	Bearbeitung des Dokuments / Elaborazione del documento	Giuseppe Sembelloni	Datum / Data	14.01.2016	Verantwortlicher / Responsabile	S. Danesi
Auftraggeber / Mandatario	STABAG	Auftraggeber / Mandatario	COLLINI	Bearbeitet / Elaborato					
Auftraggeber / Mandatario	rpa	Auftraggeber / Mandatario	GPingegneria	Geprüft / Verificato					G. Sembelloni
Auftraggeber / Mandatario	REMISELLI	Auftraggeber / Mandatario	REMISELLI	Freigegeben / Autorizzato					N. Melstro
Auftraggeber / Mandatario	REMISELLI	Auftraggeber / Mandatario	REMISELLI	Gesehen BBT / Visto BBT_RUP					A. Lombardi

Projekt-kilometer / Chilometro progetto	von / da	54+015 bis / a	56+100	Bau-kilometer / Chilometro opera	von / da	xx bis / a	xx	Status Dokument / Stato documento	
Staat	Los	Einheit	Nummer	Fachbereich	Thema	ID Numm.	Vertrag	Nummer	Dokart
02	H71	AF	002	04	03	011.03	B0115	02074	3A9