




QUERSCHNITT TEMPORÄRES EISACKBETT FLUSSKM. 1489.090  
SEZIONE ALVEO TEMPORANEO ISARCO CHILOMETRO FLUVIALE 1489.090

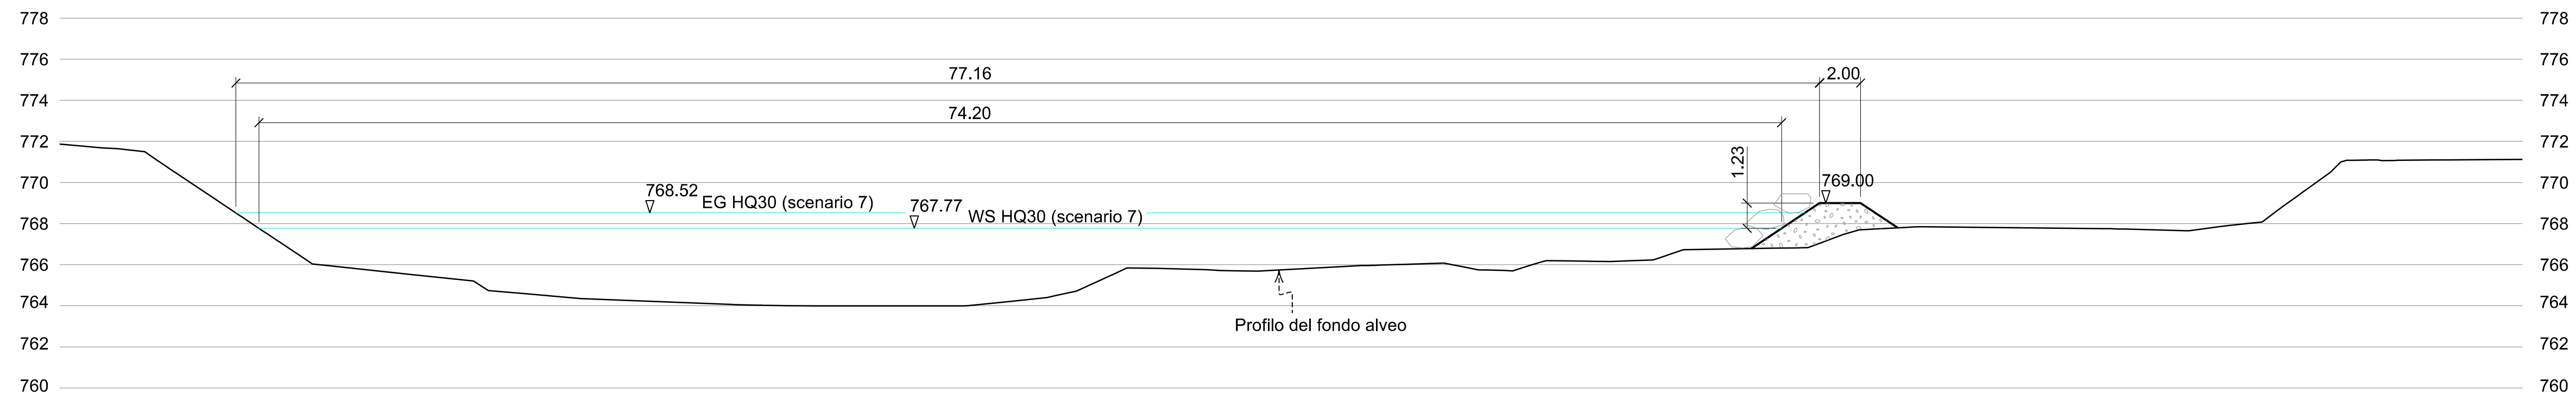


QUERSCHNITT TEMPORÄRES EISACKBETT FLUSSKM. 1463.034  
SEZIONE ALVEO TEMPORANEO ISARCO CHILOMETRO FLUVIALE 1463.034

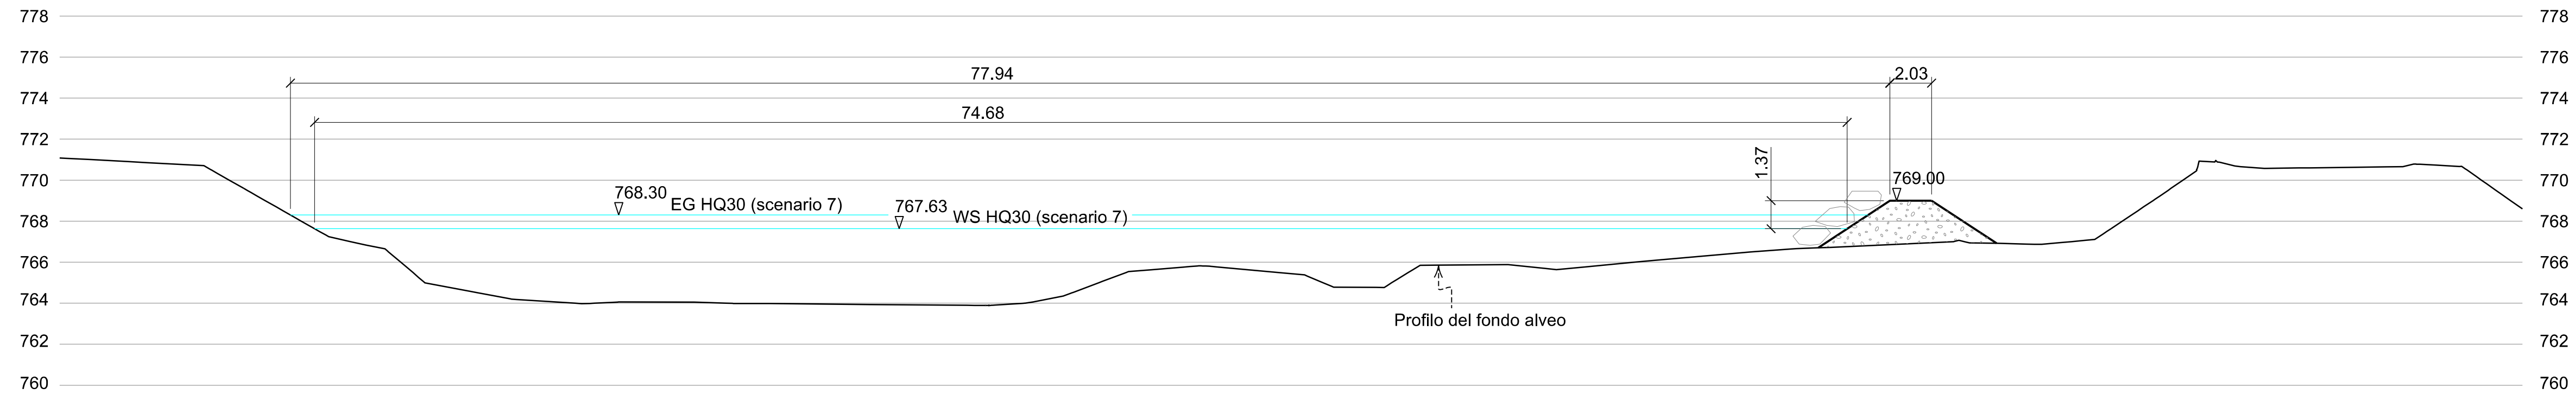

QUERSCHNITT TEMPORÄRES EISACKBETT FLUSSKM. 1439.902  
SEZIONE ALVEO TEMPORANEO ISARCO CHILOMETRO FLUVIALE 1439.902

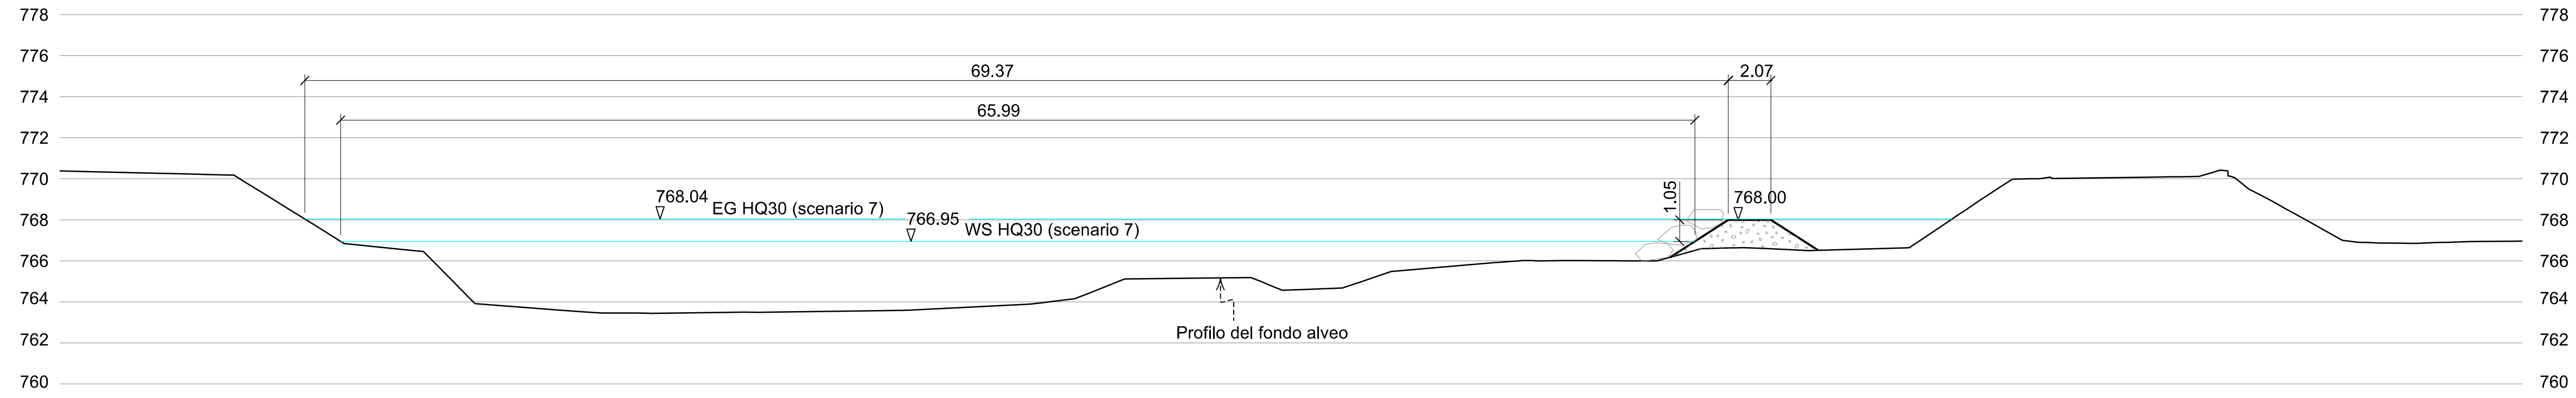

QUERSCHNITT TEMPORÄRES EISACKBETT FLUSSKM. 1413.902  
SEZIONE ALVEO TEMPORANEO ISARCO CHILOMETRO FLUVIALE 1413.902

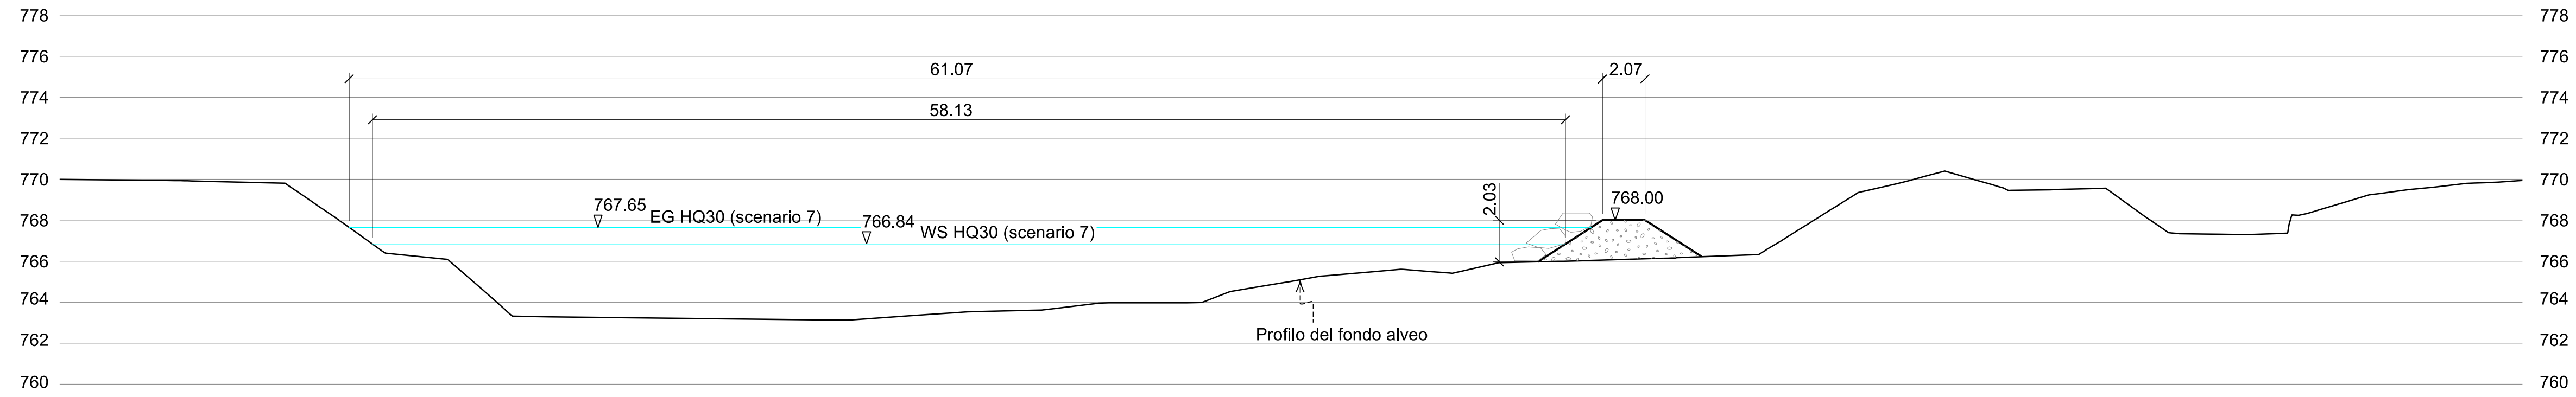

NOTE

HQ30= 30 JÄHRLICHES HOCHWASSER (545m³/s)  
PIENA TRENTENNALE (545m³/s)  
EG= LIVELLO ENERGIA  
WS= LIVELLO PIENA



Bearbeitungsstand  
Stato di elaborazione

Revisione	Änderungen / Modifiche	Verantwortlicher Änderung / Responsabile modifica	Datum / Data
00	Erstversion / Prima Versione	S. Danesi	30.11.2015
01	Anmerkungen BBT vom 15.12.2015 / Osservazioni BBT del 15.12.2015	S. Danesi	14.01.2016
02			
03			
04			
05			

Mit Beteiligung der Europäischen Union aus dem Haushalt der Transeuropäischen Verkehrsnetze finanziertes Vorhaben  
Opera finanziata con la partecipazione dell'Unione Europea attraverso il bilancio delle reti di trasporto transeuropee

**Ausbau Eisenbahnachse München-Verona**  
**BRENNER BASISTUNNEL**  
Ausführungsprojekt

*Potenziamento asse ferroviario Monaco - Verona*  
**GALLERIA DI BASE DEL BRENNERO**  
Progetto esecutivo

**Sub-Baulos Hauptbauwerke Eisackunterquerung**  
**Sublotto di costruzione Opere Principali Sottoattraversamento Isarco**

Fachbereich	Settore		
Thema	04 - Idraulica ed idrologia		
Dokumentenart	Protezione dalle piene dell'Isarco		
Titel	Sezioni trasversali		
	Titolo		
	Scenario 7		
	Sezioni idrauliche 4/4		

Auftraggeber / Mandatario	Beauftragter / Mandatario	Auftraggeber / Mandatario	Bearbeitung des Dokuments / Elaborazione del documento	Datum / Data	Verantwortlicher / Responsabile
ISARCO	salini impregio	STRABAG	Bearbeitet / Elaborato	14.01.2016	S. Danesi
			Geprüft / Verificato	14.01.2016	G. Sembelloni
			Freigegeben / Autorizzato	14.01.2016	N. Melstro
			Gesehen BBT / Visto BBT_RUP		A. Lombardi
			Massstab / Scala	1:200	

Projekt-kilometer / Chilometro progetto	von / da	54+015	Bau-kilometer / Chilometro opera	von / da	xx	Status Dokument / Stato documento
Staat / Stato	Los / Lotto	AF	Staat / Stato	Thema / Tema	011.04	Vertrag / Contratto
	Einheit / Unità	002	Fachbereich / Settore	ID Numm. / Num. ID	B0115	Nummer / Codice
	Nummer / Numero	002	Thema / Tema	Vertrag / Contratto	06541	Dokart. / Tipo Doc.
					3A9	Rev. / Rev.
					01	

