




QUERSCHNITT DEFINITIVES EISACKBETT FLUSSKM. 2011.425
SEZIONE ALVEO DEFINITIVO ISARCO CHILOMETRO FLUVIALE 2011.425

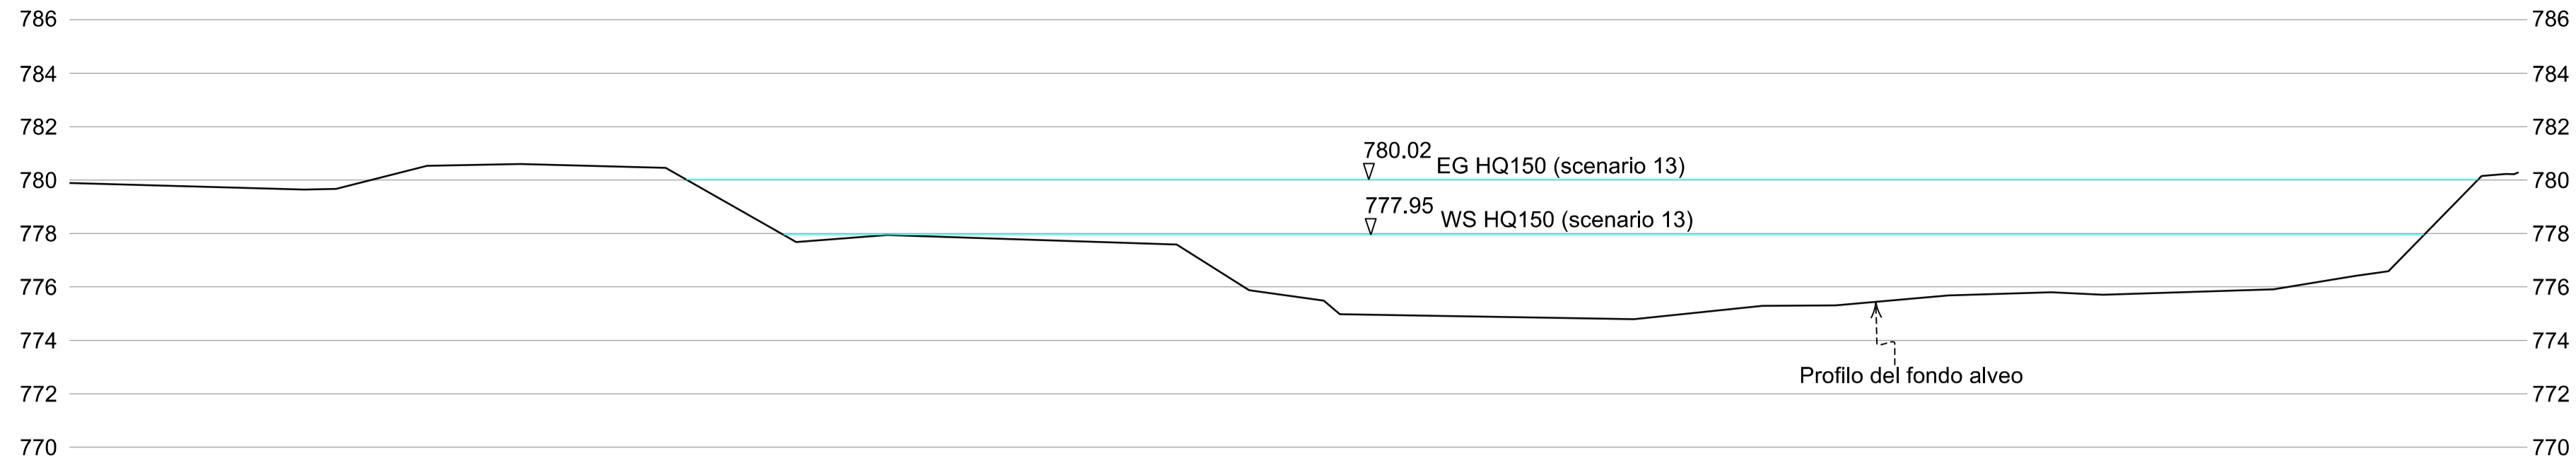


QUERSCHNITT DEFINITIVES EISACKBETT FLUSSKM. 1987.470
SEZIONE ALVEO DEFINITIVO ISARCO CHILOMETRO FLUVIALE 1987.470

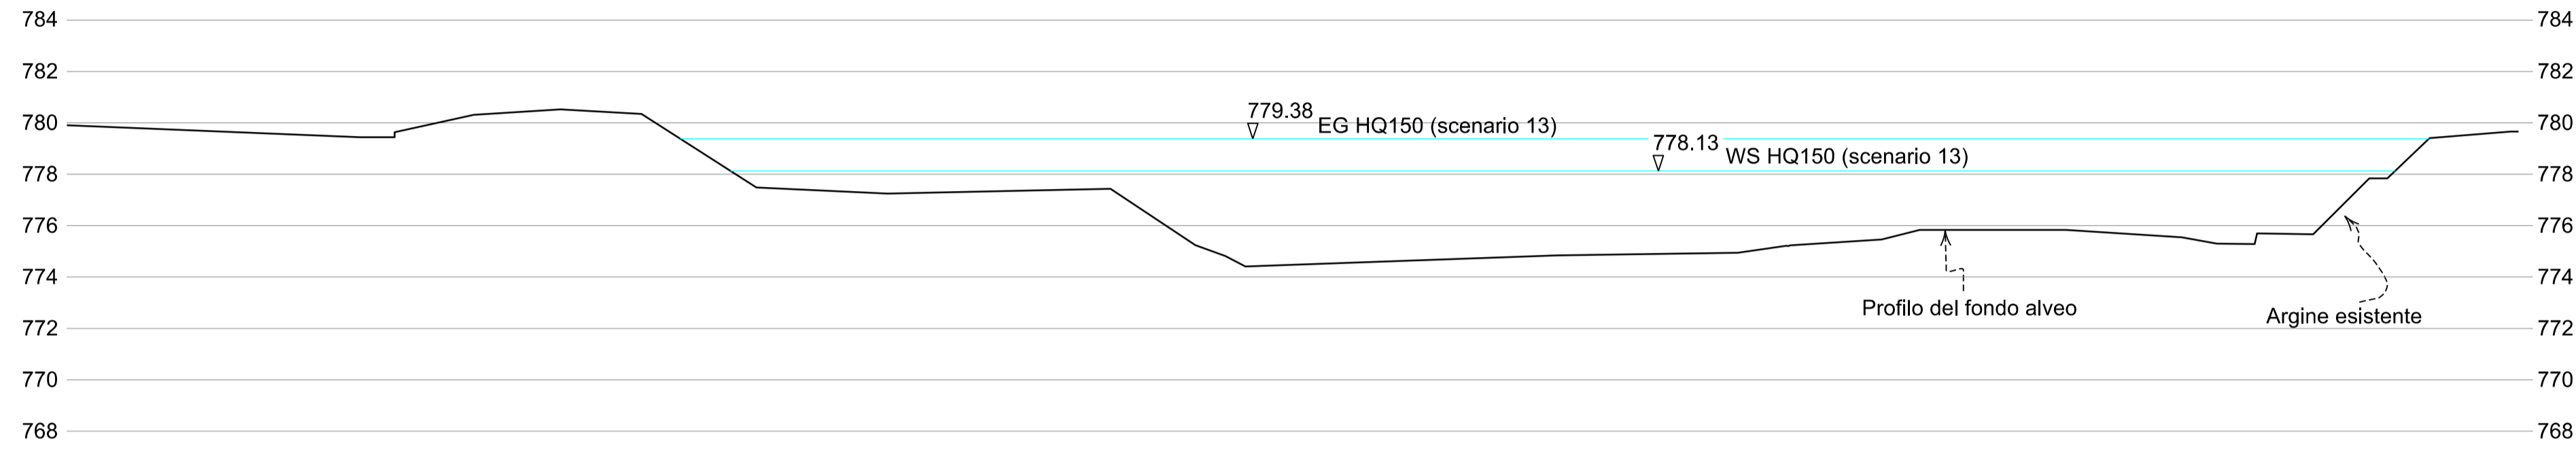


QUERSCHNITT DEFINITIVES EISACKBETT FLUSSKM. 1963.849
SEZIONE ALVEO DEFINITIVO ISARCO CHILOMETRO FLUVIALE 1963.849

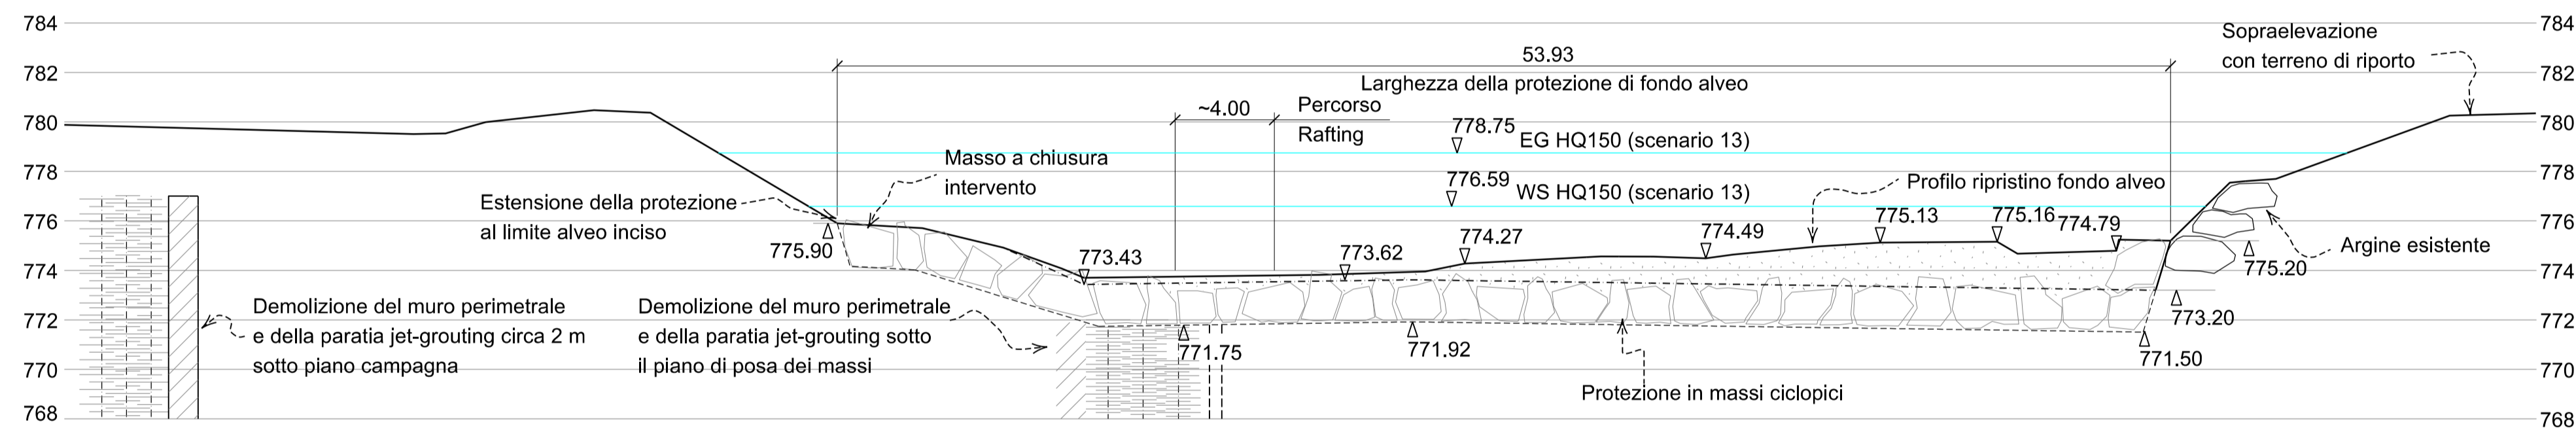

QUERSCHNITT DEFINITIVES EISACKBETT FLUSSKM. 1937.650
SEZIONE ALVEO DEFINITIVO ISARCO CHILOMETRO FLUVIALE 1937.650

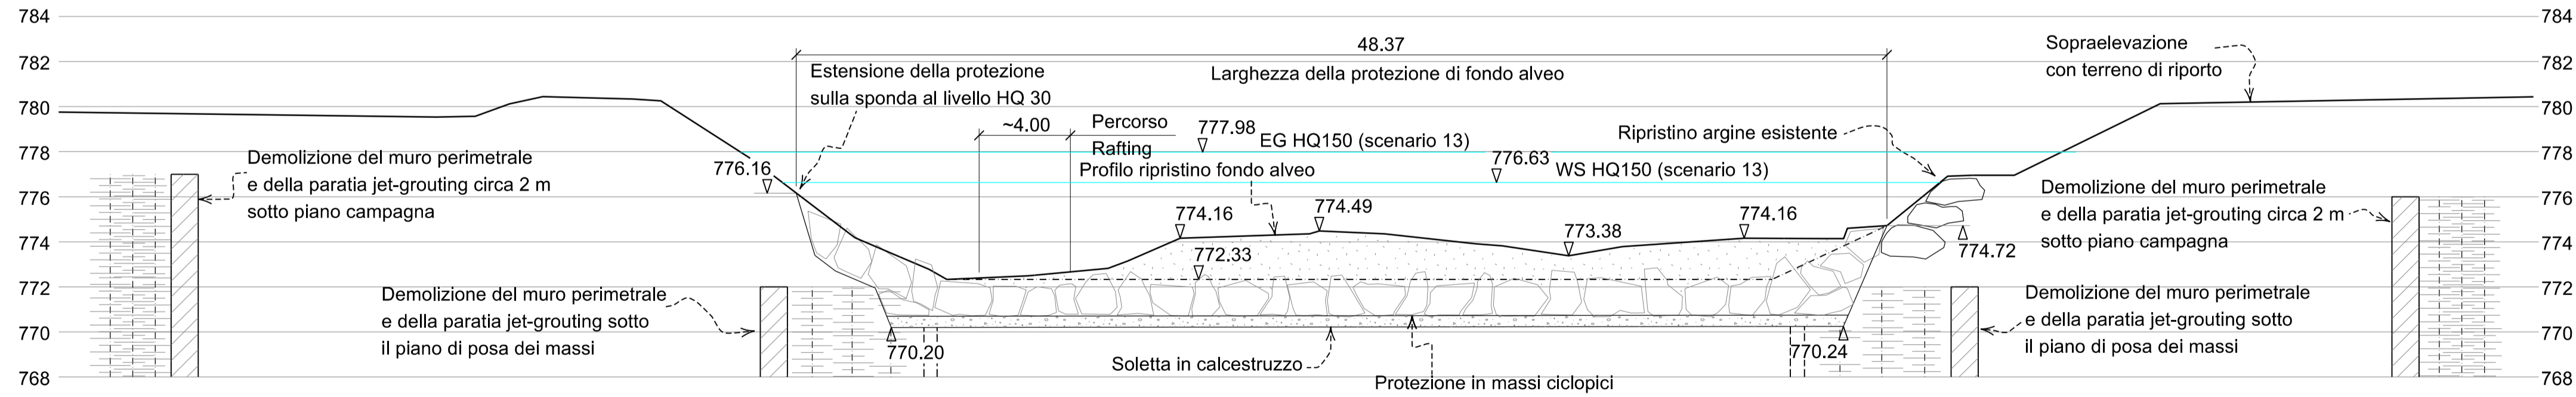

QUERSCHNITT DEFINITIVES EISACKBETT FLUSSKM. 1914.684
SEZIONE ALVEO DEFINITIVO ISARCO CHILOMETRO FLUVIALE 1914.684

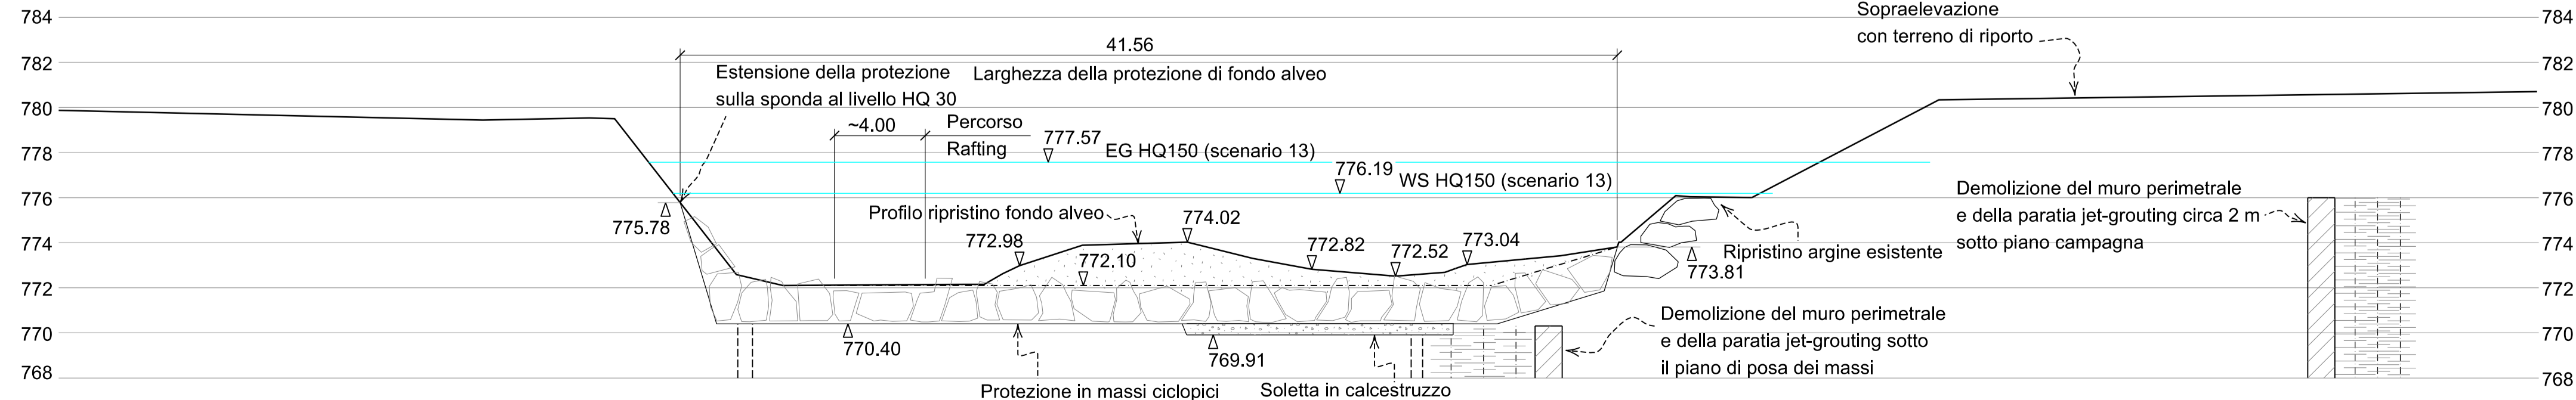

NOTE

PER LA DEMOLIZIONE DEL MURO PERIMETRALE DEI POZZI E DELLA ADIACENTE PARATIA JET-GROUTING CIRCA 2 m SOTTO IL PIANO CAMPAGNA VEDERE I DISEGNI DEL SETTORE 6 TEMA 7

PER IL RIPRISTINO DEL FONDO ALVEO UTILIZZARE: ALLUVIONI GROSSOLANE, GRANULOMETRIA INTEGRALE



Bearbeitungsstand
Stato di elaborazione

Revision	Änderungen	Verantwortlicher Änderung	Datum
Revisione	Modifiche	Responsabile modifica	Data
00	Erstversion / Prima Versione	M. Scarella	31.07.2015
01	Anmerkungen BBT / Osservazioni BBT	S. Danesi	30.11.2015
02	Anmerkungen BBT vom 15.12.2015 / Osservazioni BBT del 15.12.2015	S. Danesi	14.01.2016
03			
04			
05			

Mit Beteiligung der Europäischen Union aus dem Haushalt der Trans europäischen Verkehrsnetze finanziertes Vorhaben
Opera finanziata con la partecipazione dell'Unione Europea attraverso il bilancio delle reti di trasporto trans-europee

Ausbau Eisenbahnachse München-Verona
BRENNER BASISTUNNEL
Ausführungsprojekt

Potenziamento asse ferroviario Monaco - Verona
GALLERIA DI BASE DEL BRENNERO
Progetto esecutivo

Sub-Baulos Hauptbauwerke Eisackunterquerung
Sublotto di costruzione Opere Principali Sottoattraversamento Isarco

Fachbereich	Settore	04 - Idraulica ed idrologia	
Thema	Tema	Protezione dalle piene dell'Isarco	
Dokumentenart	Tipo documento	Sezioni trasversali	
Titel	Titolo	Sistemazione finale Sezioni idrauliche 1/3	

Auftragsgeber / Mandatario	ISARCO	Auftragnehmer / Mandatario	salini impregio	Bearbeitung des Dokuments / Elaborazione del documento	14.01.2016	S. Danesi
Auftragsgeber / Mandatario	STABAG	Auftragnehmer / Mandatario	COLLINI	Bearbeitet / Elaborato	14.01.2016	G. Sembelloni
Auftragsgeber / Mandatario	rpa	Auftragnehmer / Mandatario	GPingegneria	Geprüft / Verificato	14.01.2016	N. Melstro
Auftragsgeber / Mandatario	REMBENELLI	Auftragnehmer / Mandatario	REMBENELLI	Freigegeben / Autorizzato	14.01.2016	A. Lombardi

Projekt-kilometer / Chilometro progetto	von / da bis / a bei / al	54+015 bis +100	Bau-kilometer / Chilometro opera	von / da bis / a bei / al	xx xx xx	Status Dokument / Stato documento				
Staat	Los	Einheit	Numer	Fachbereich	Thema	ID Numm.	Vertrag	Numer	Dokart	Rev.
02	H71	AF	002	04	03	016.01	B0115	02091	3A9	02