



SEZIONE 1-1

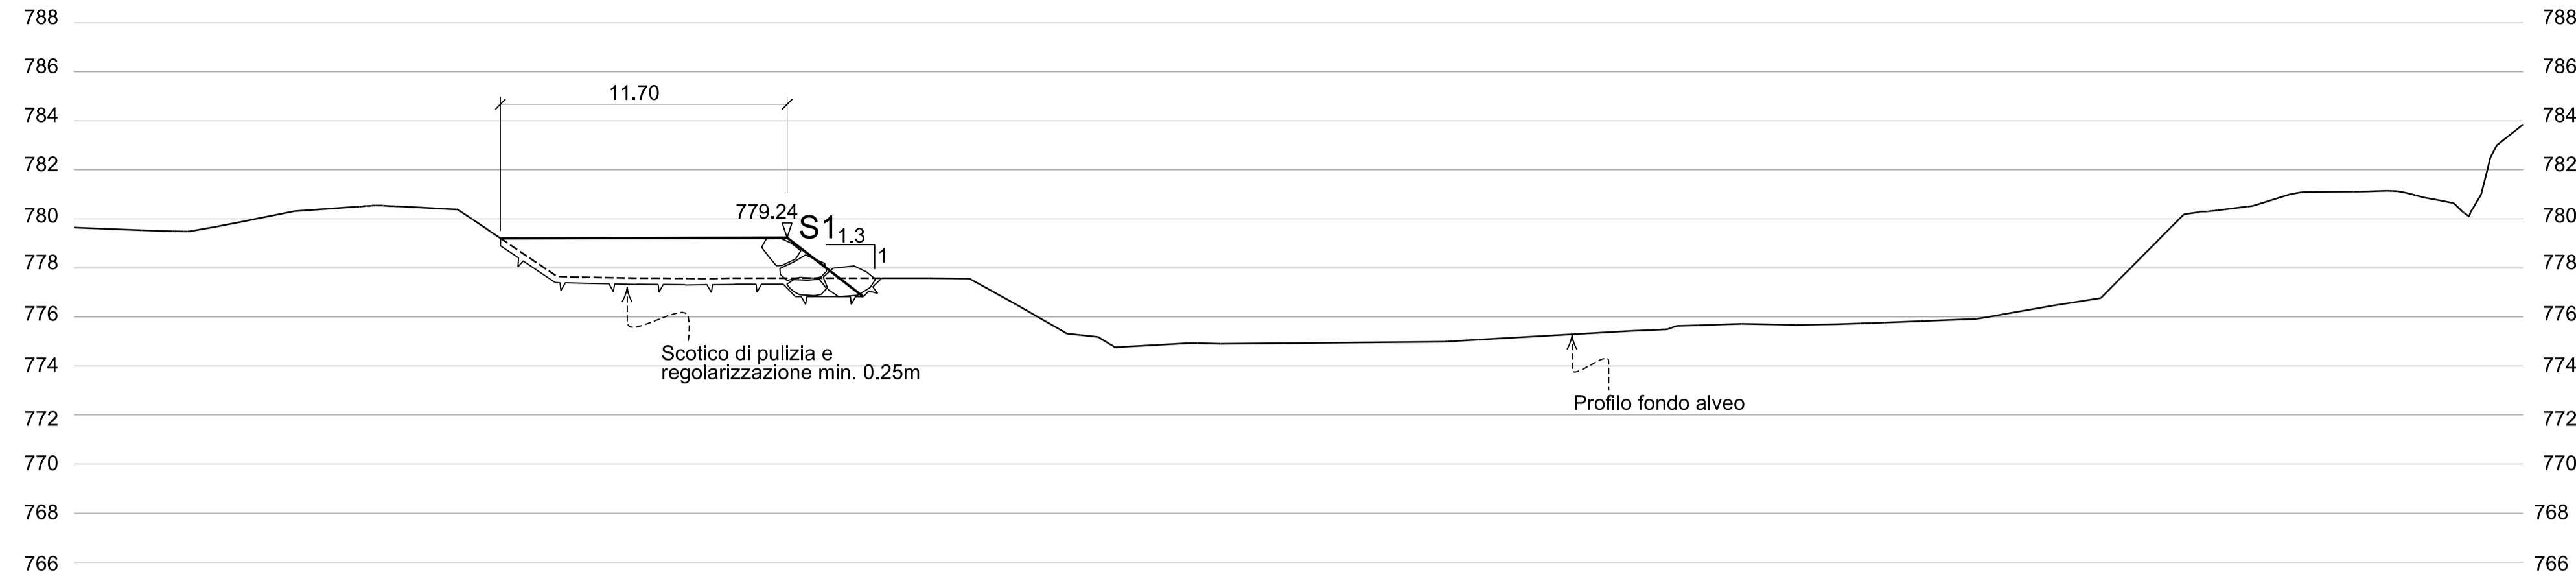


SEZIONE 2-2

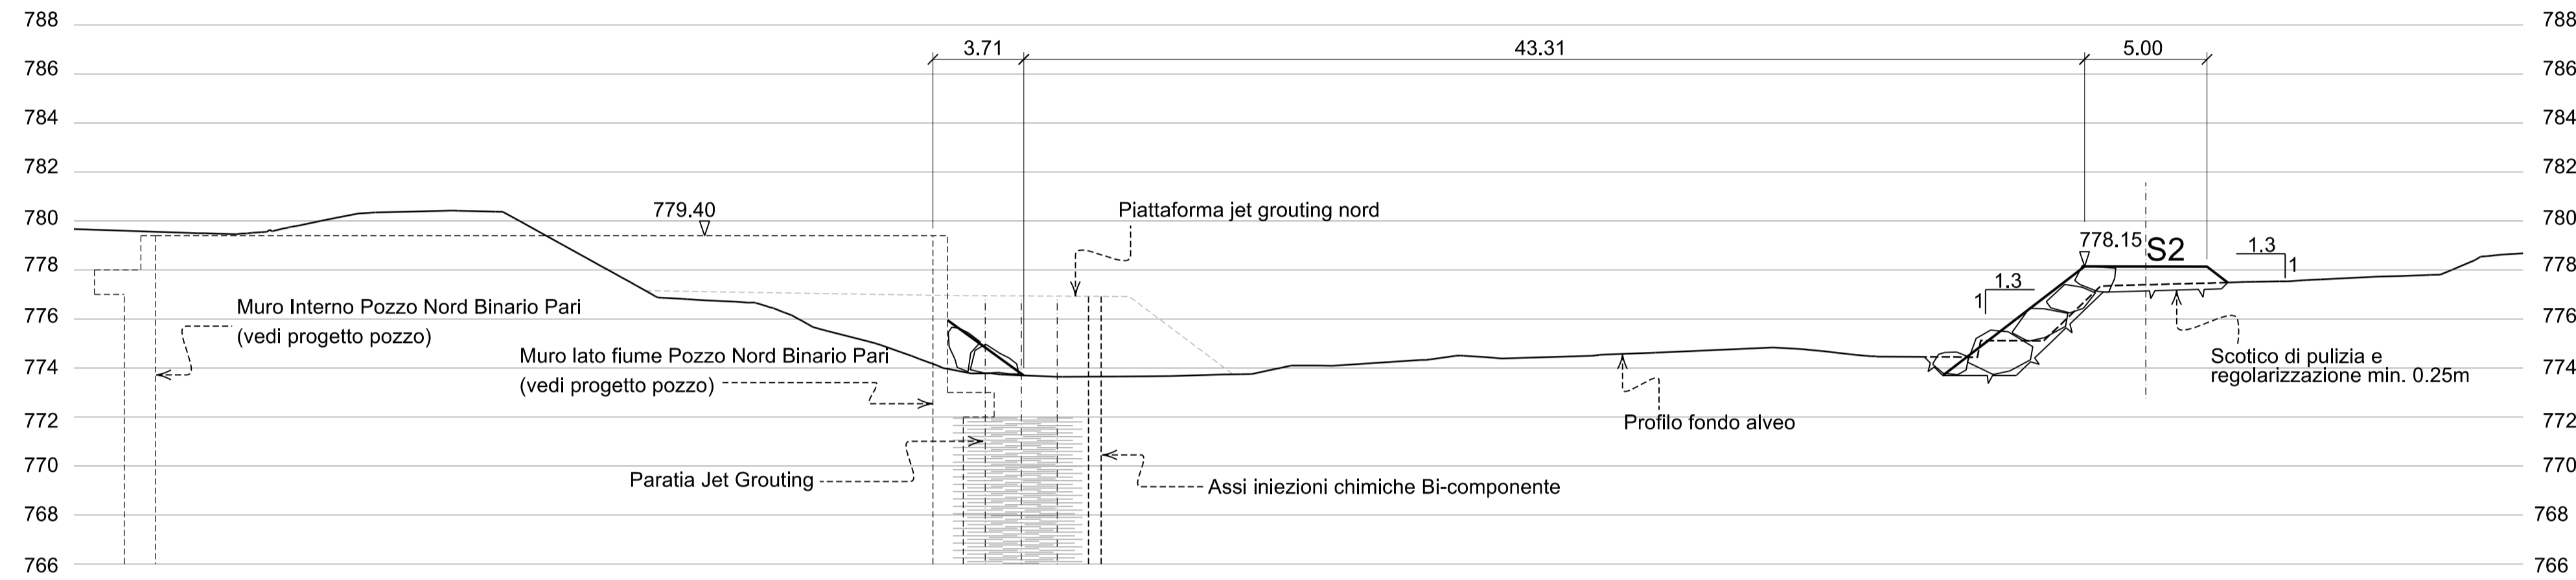


Bearbeitungsstand Stato di elaborazione

Revisione	Änderungen / Modifiche	Verantwortlicher / Responsabile modifica	Datum / Data
00	Erstversion / Prima Versione	S. Danesi	30.11.2015
01			
02			
03			
04			
05			

SEZIONE 3-3

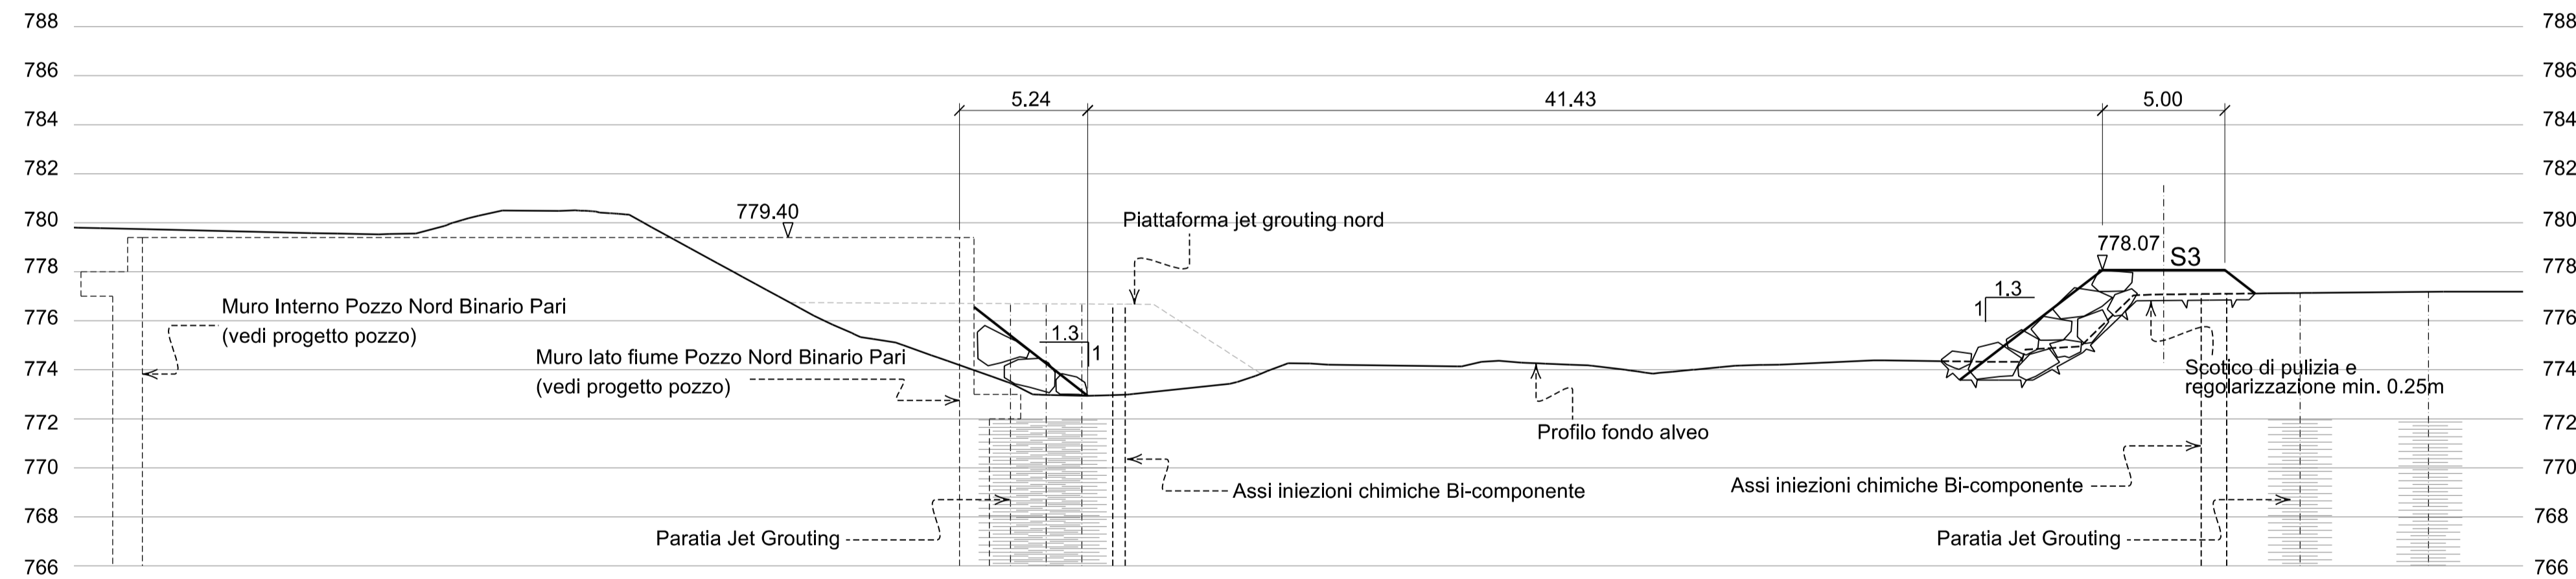

SEZIONE 4-4

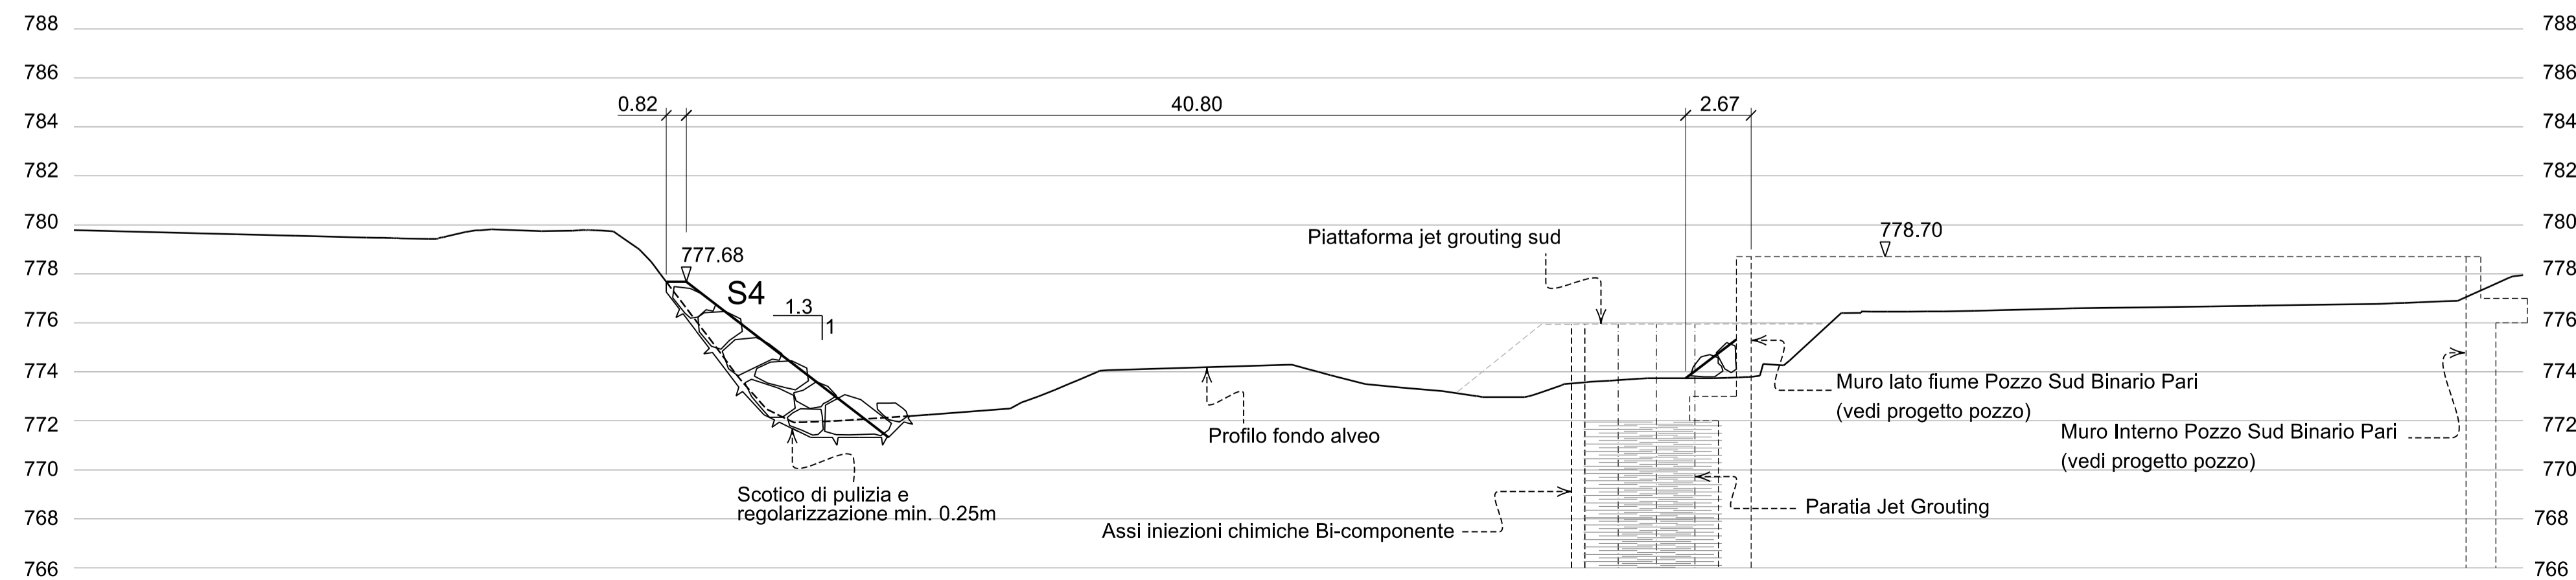

NOTA

Per dettagli costruttivi e sezione tipo dell'argine vedi dis. 02-H71-AF-002-04-03-019.02-B0115-06551-3A9

Mit Beteiligung der Europäischen Union aus dem Haushalt der Trans europäischen Verkehrsnetze finanziertes Vorhaben
Opera finanziata con la partecipazione dell'Unione Europea attraverso il bilancio delle reti di trasporto trans europee

Ausbau Eisenbahnachse München-Verona
BRENNER BASISTUNNEL
Ausführungsprojekt

Potenziamento asse ferroviario Monaco - Verona
GALLERIA DI BASE DEL BRENNERO
Progetto esecutivo

Sub-Baulos Hauptbauwerke Eisackunterquerung
Sublotto di costruzione Opere Principali Sottoattraversamento Isarco

Fachbereich: Settore
04 - Idraulica ed idrologia

Thema: Tema
Protezione dalle piene dell'Isarco

Dokumententart: Tipo documento
Sezioni trasversali

Titel: Titolo
Argini principali
Sezioni 1, 2, 3 e 4

Auftrags-/Vertragsnummer / Numero contratto	Bearbeiter / Mandatario	Auftraggeber / Mandatario	Bearbeitung des Dokuments / Elaborazione del documento	Datum / Data	Verantwortlicher / Responsabile
ISARCO	salini impregio	STRABAG	Bearbeitet / Elaborato	30.11.2015	S. Danesi
COLLINI			Geprüft / Verificato	30.11.2015	G. Sembenelli
			Freigegeben / Autorizzato	30.11.2015	N. Meister
			Gesehen BBT / Visto BBT_RUP		A. Lombardi

Massstab / Scala: 1:200

Projekt-/Kilometer / Chilometro	von / da	bis / a	Blau- / Kilometer / Chilometro	von / da	bei / al	Status / Stato
	54+015	56+100		xx	xx	Dokument / Documento

Staat / Stato	Los / Lotto	Einheit / Unità	Nummer / Numero	Fachbereich / Settore	Thema / Tema	ID Nummer / num. ID	Vertrag / Contratto	Nummer / Numero	Dok.art / Tipo doc.	Rev. / Rev.
02	H71	AF	002	04	03	019.01	B0115	06551	3A9	00