



SEZIONE 5-5

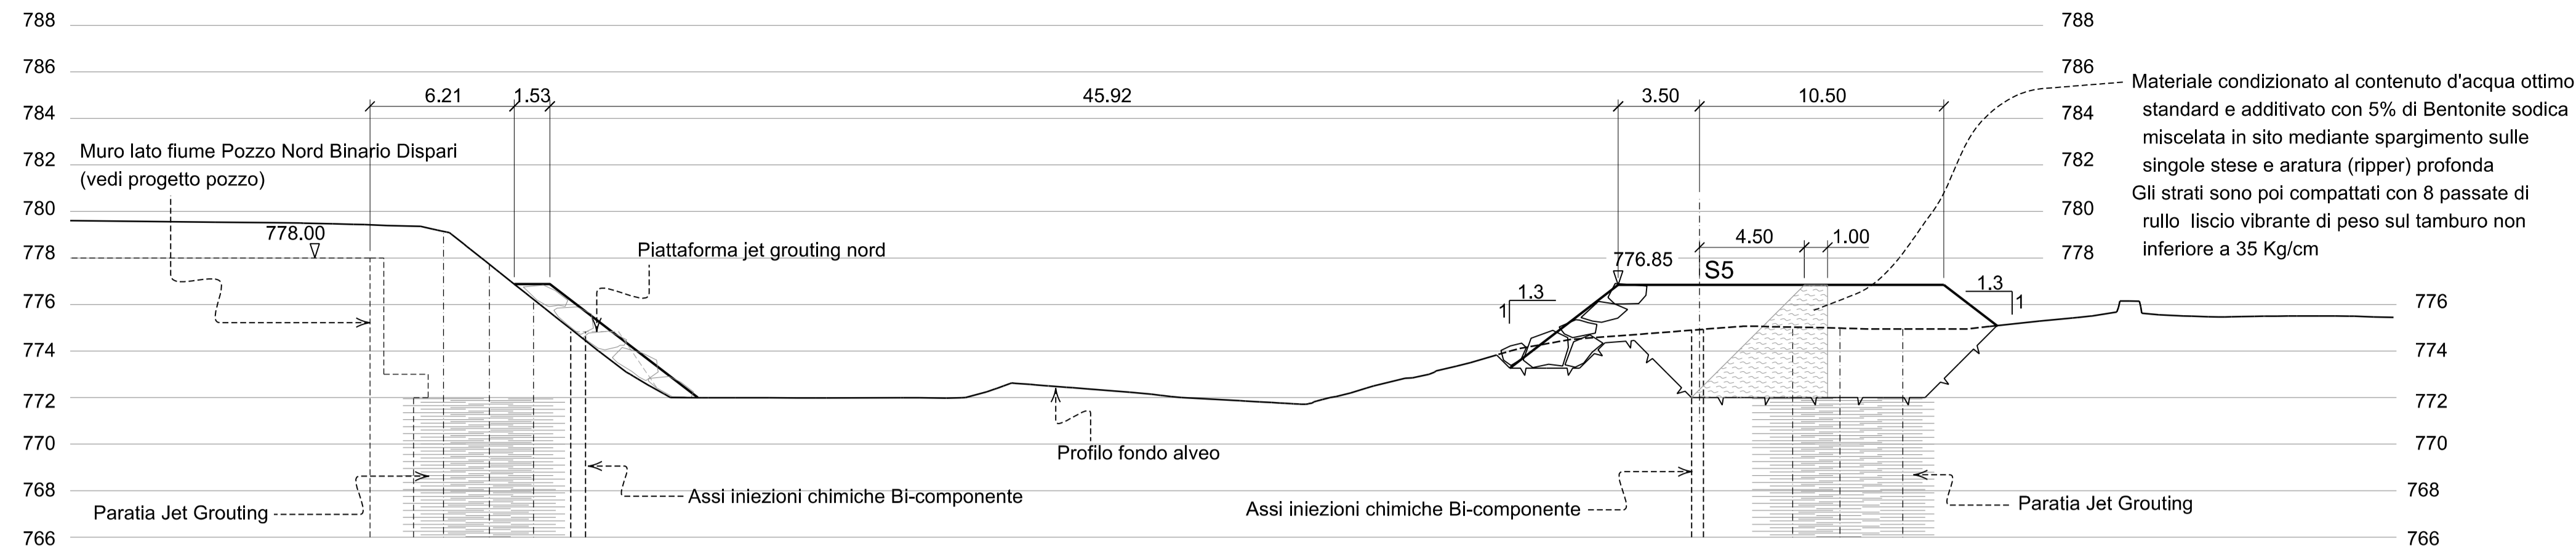


NOTA

Per dettagli costruttivi e sezione tipo dell'argine vedi dis. 02-H71-AF-002-04-03-019.02-B0115-06551-3A9


SEZIONE 6-6

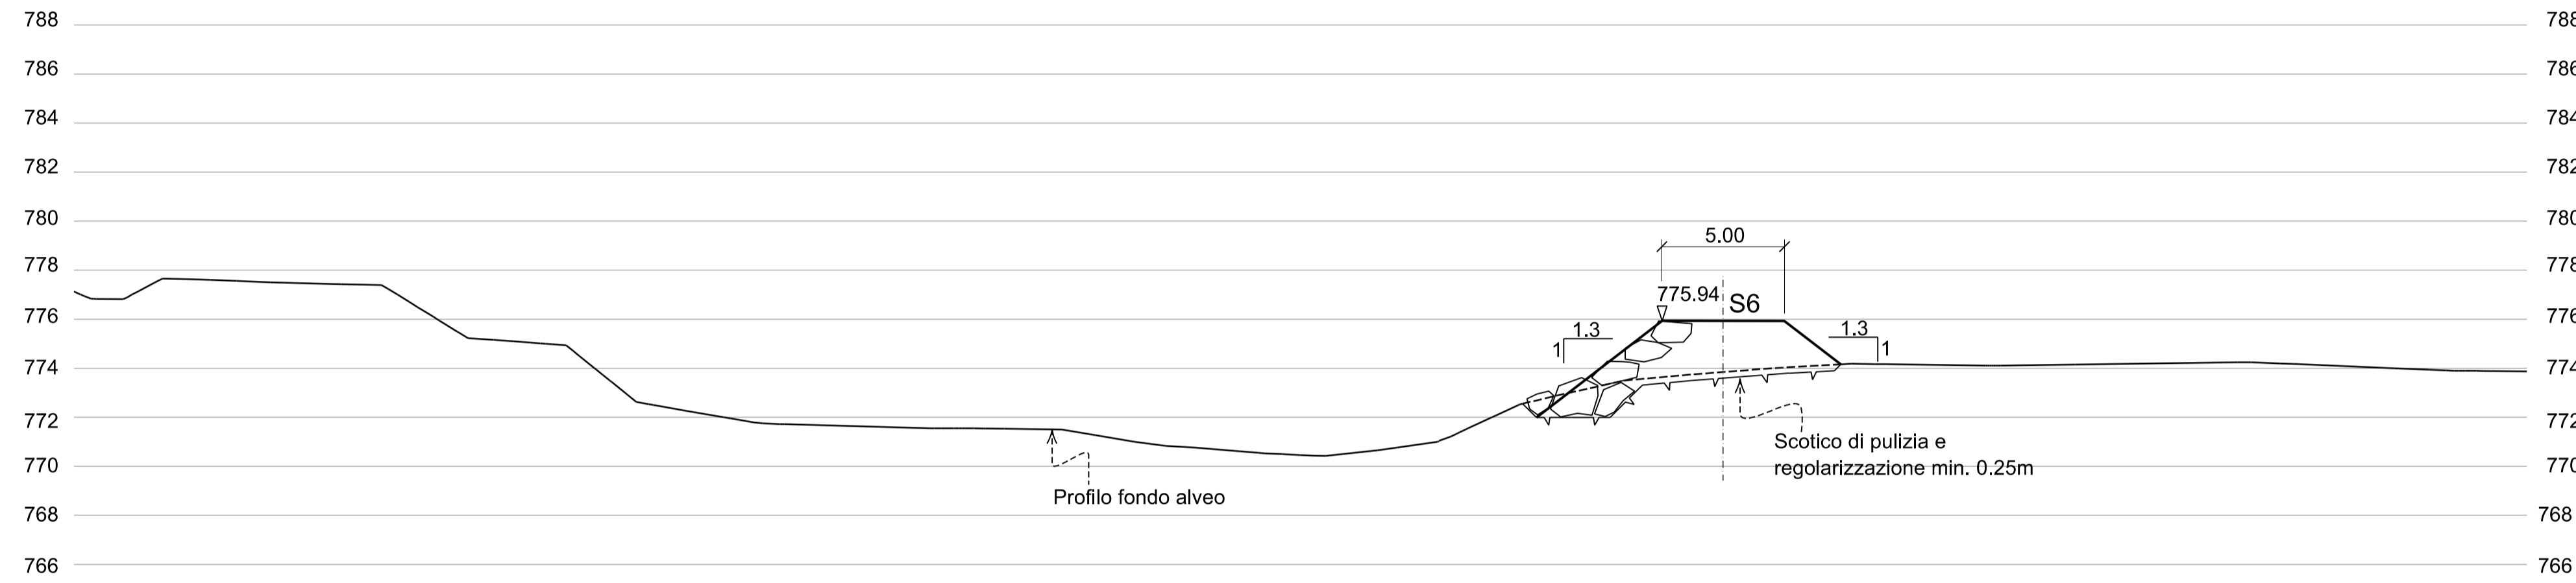


SEZIONE 7-7

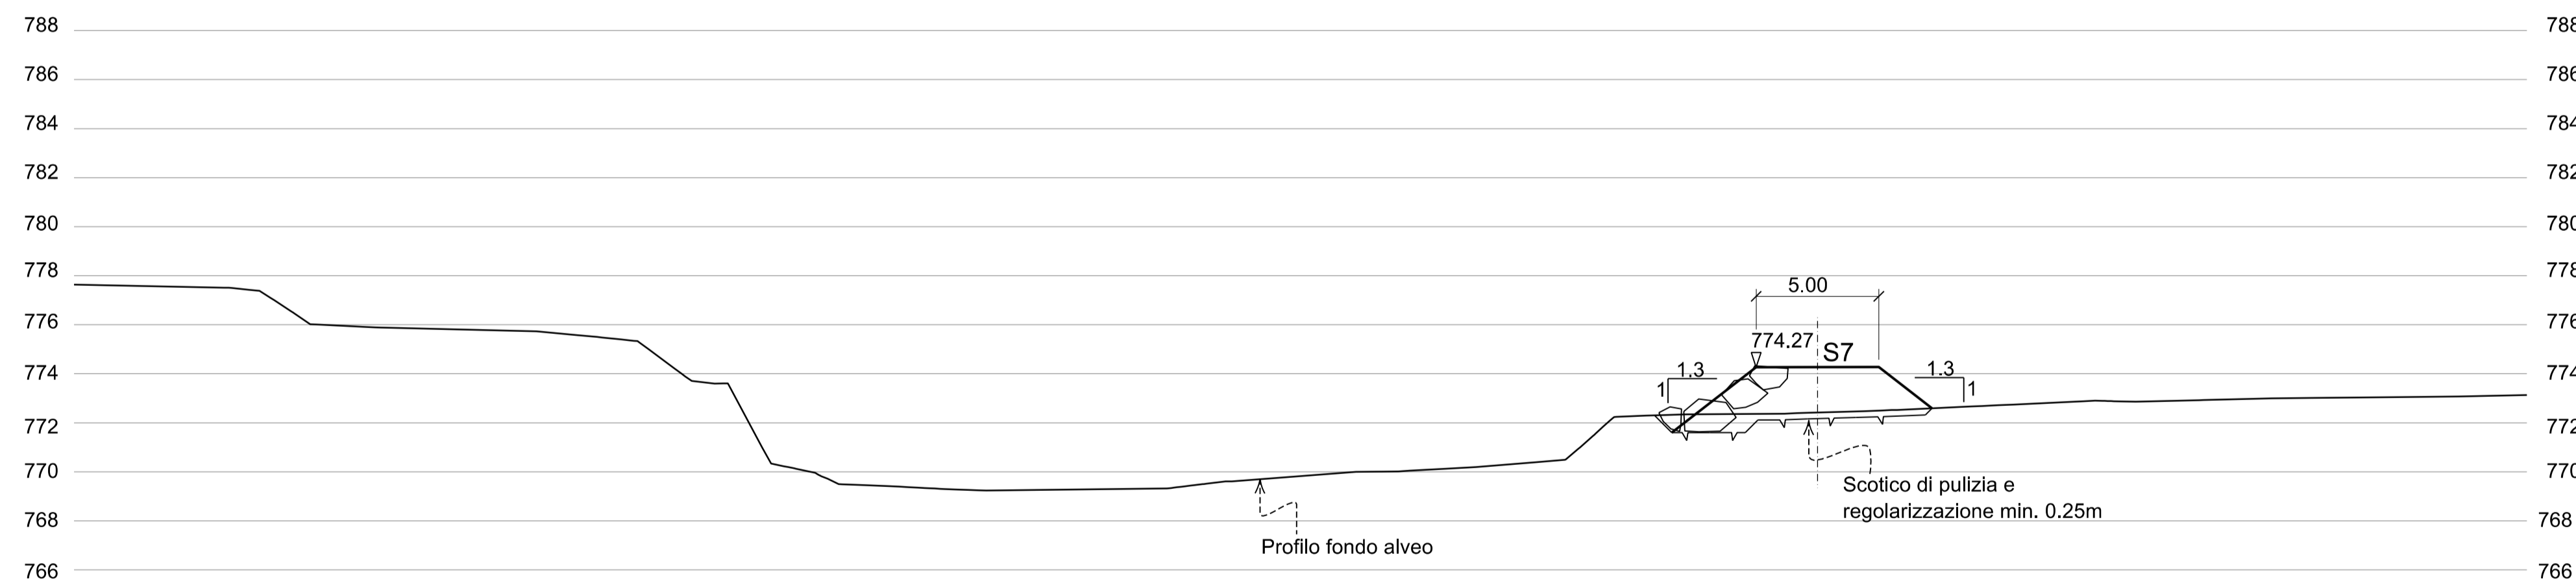

SEZIONE TIPO PROTEZIONE

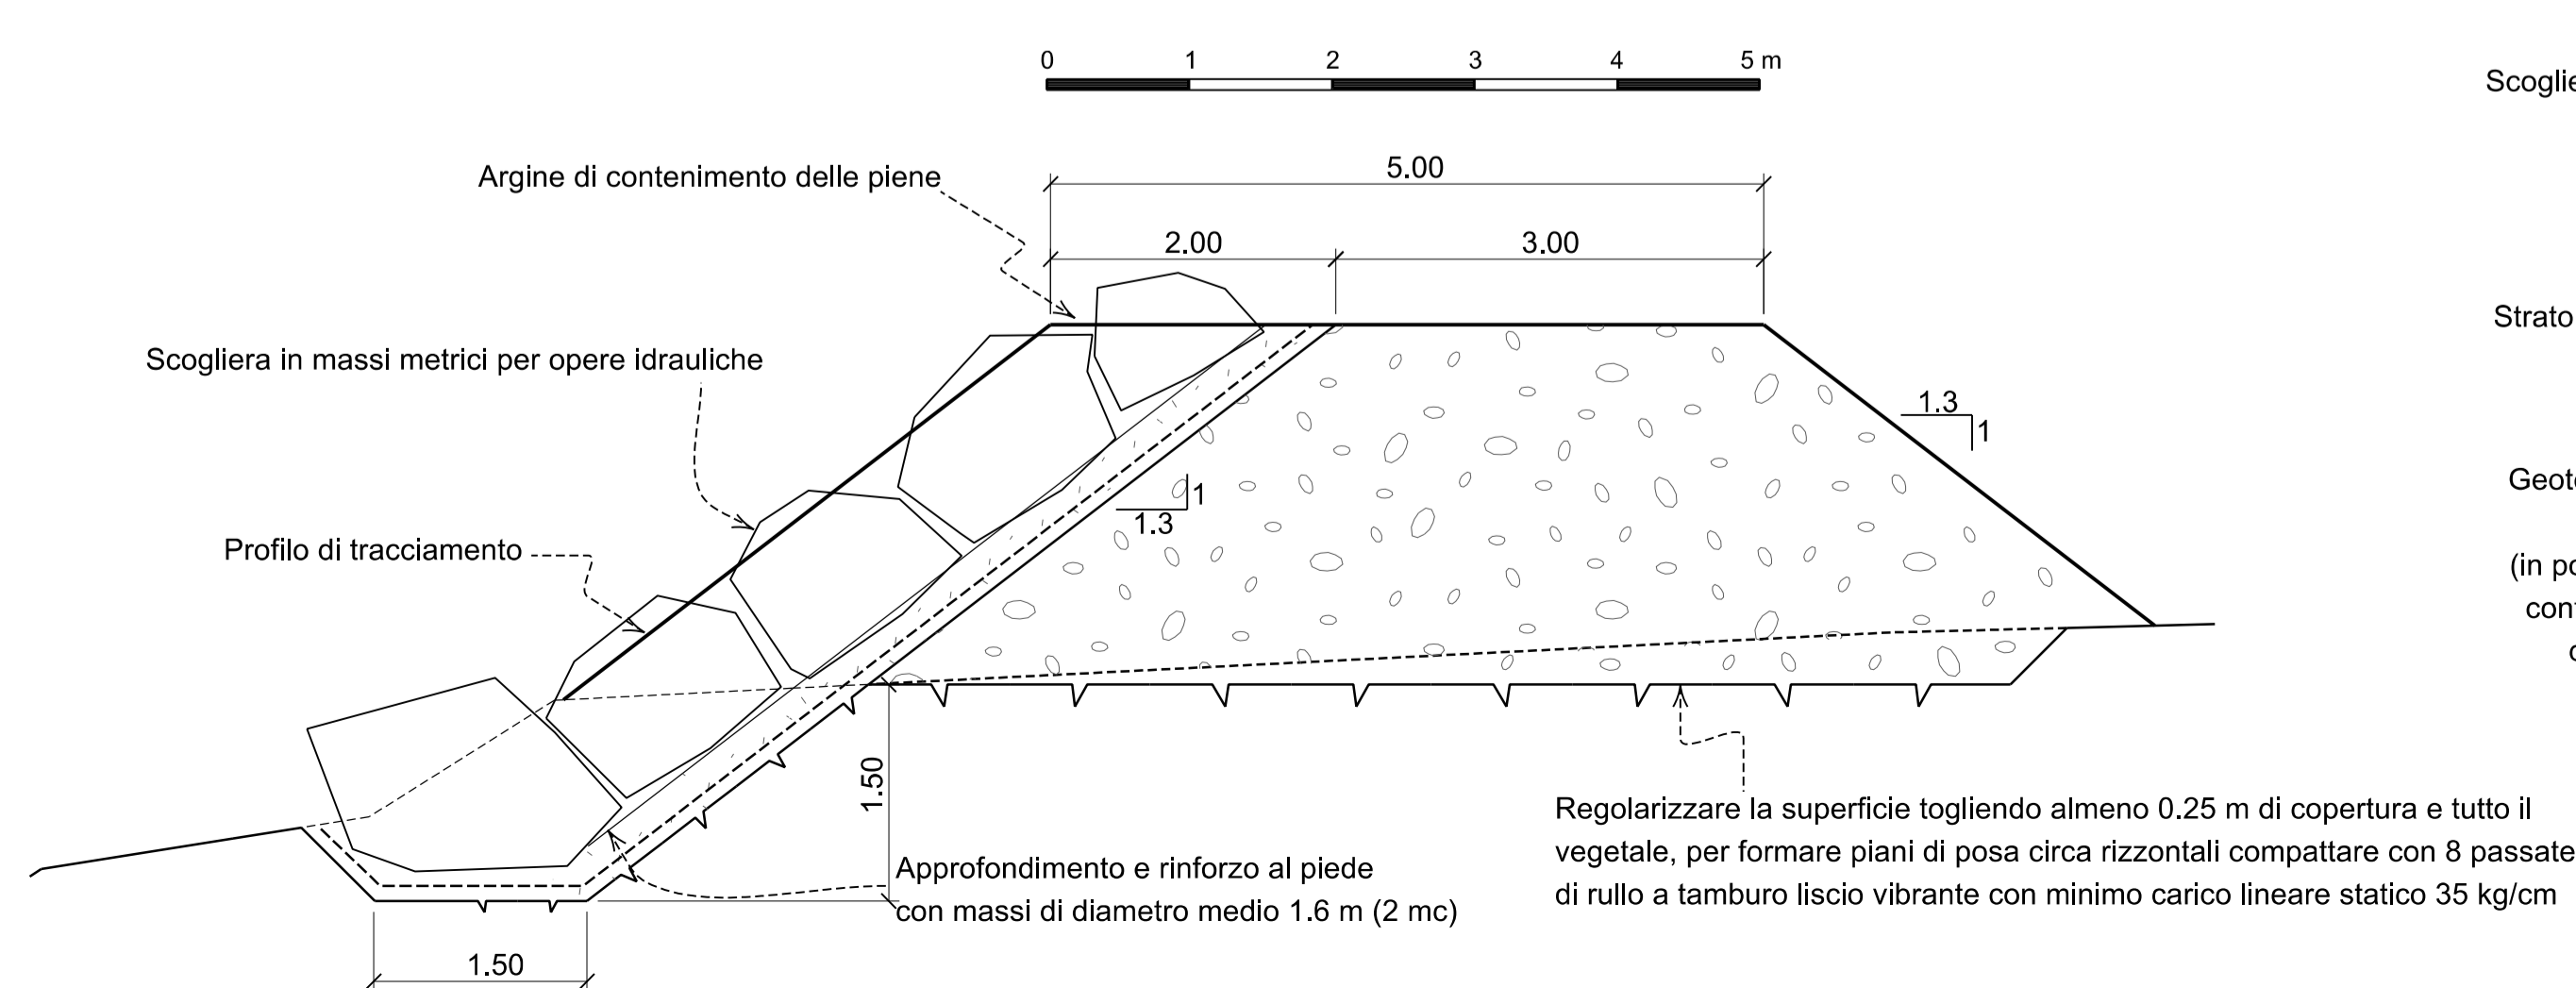

DETTAGLIO ARGINE

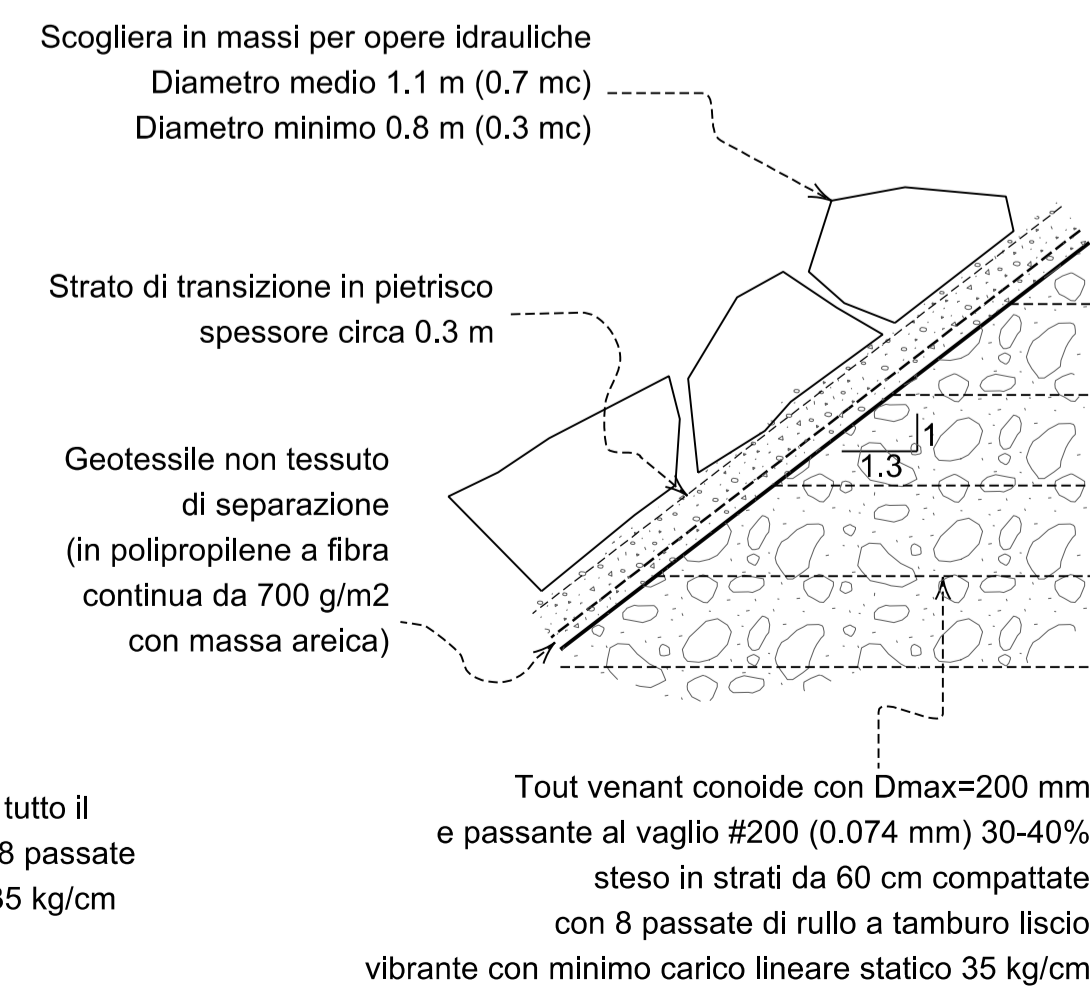

Bearbeitungsstand Stato di elaborazione

Revision Revisione	Änderungen Modifiche	Verantwortlicher Änderung Responsabile modifica	Datum Data
00	Erstversion / Prima Versione	S. Danesi	30.11.2015
01			
02			
03			
04			
05			

Mit Beteiligung der Europäischen Union aus dem Haushalt der Trans europäischen Verkehrsnetze finanziertes Vorhaben
Opera finanziata con la partecipazione dell'Unione Europea attraverso il bilancio delle reti di trasporto trans europee

Ausbau Eisenbahnachse München-Verona
BRENNER BASISTUNNEL
Ausführungsprojekt

Potenziamento asse ferroviario Monaco - Verona
GALLERIA DI BASE DEL BRENNERO
Progetto esecutivo

Sub-Baulos Hauptbauwerke Eisackunterquerung
Sublotto di costruzione Opere Principali Sottoattraversamento Isarco

Fachbereich: **Settore**

Thema: **04 - Idraulica ed idrologia**

Dokumentenart: **Protezione dalle piene dell'Isarco**

Titel: **Sezioni trasversali**

Titolo: **Argini principali**
Sezioni 5, 6 e 7

Auftragsgeber / Auftraggeber / Mandatario: **ISARCO**

Auftraggeber / Mandatario: **salini impregiolo**, **STRABAG**, **COLLINI**

Bearbeitung des Dokuments / Elaborazione del documento: **30.11.2015**

Bearbeitet / Elaborato: **30.11.2015**

Geprüft / Verificato: **30.11.2015**

Freigegeben / Autorizzato: **30.11.2015**

Gesehen BBT / Visto BBT_RUP: **A. Lombardi**

Datum / Data: **30.11.2015**

Responsible: **S. Danesi**

Responsible: **G. Sembenelli**

Responsible: **N. Meistro**

Responsible: **A. Lombardi**

Projekt- / von / da: **54+015**

Kilometer / bis / a: **56+100**

Chilometro / progetto: **bei / al**

Bau- / von / da: **xx**

Kilometer / bis / a: **xx**

Chilometro / opera: **bei / al**

Status Dokument / Stato documento: **1:200**

Staat / Stato: **02**

Los / Lotto: **H71**

Einheit / Unità: **AF**

Nummer / Numero: **002**

Fachbereich / Settore: **04**

Thema / Tema: **03**

ID Numm. / num. ID: **019.02**

Vertrag / Contratto: **B0115**

Nummer / Codice: **06552**

Dok. art. / Tipo doc.: **3A9**

Rev. / Rev.: **00**