




SEZIONE 1-1

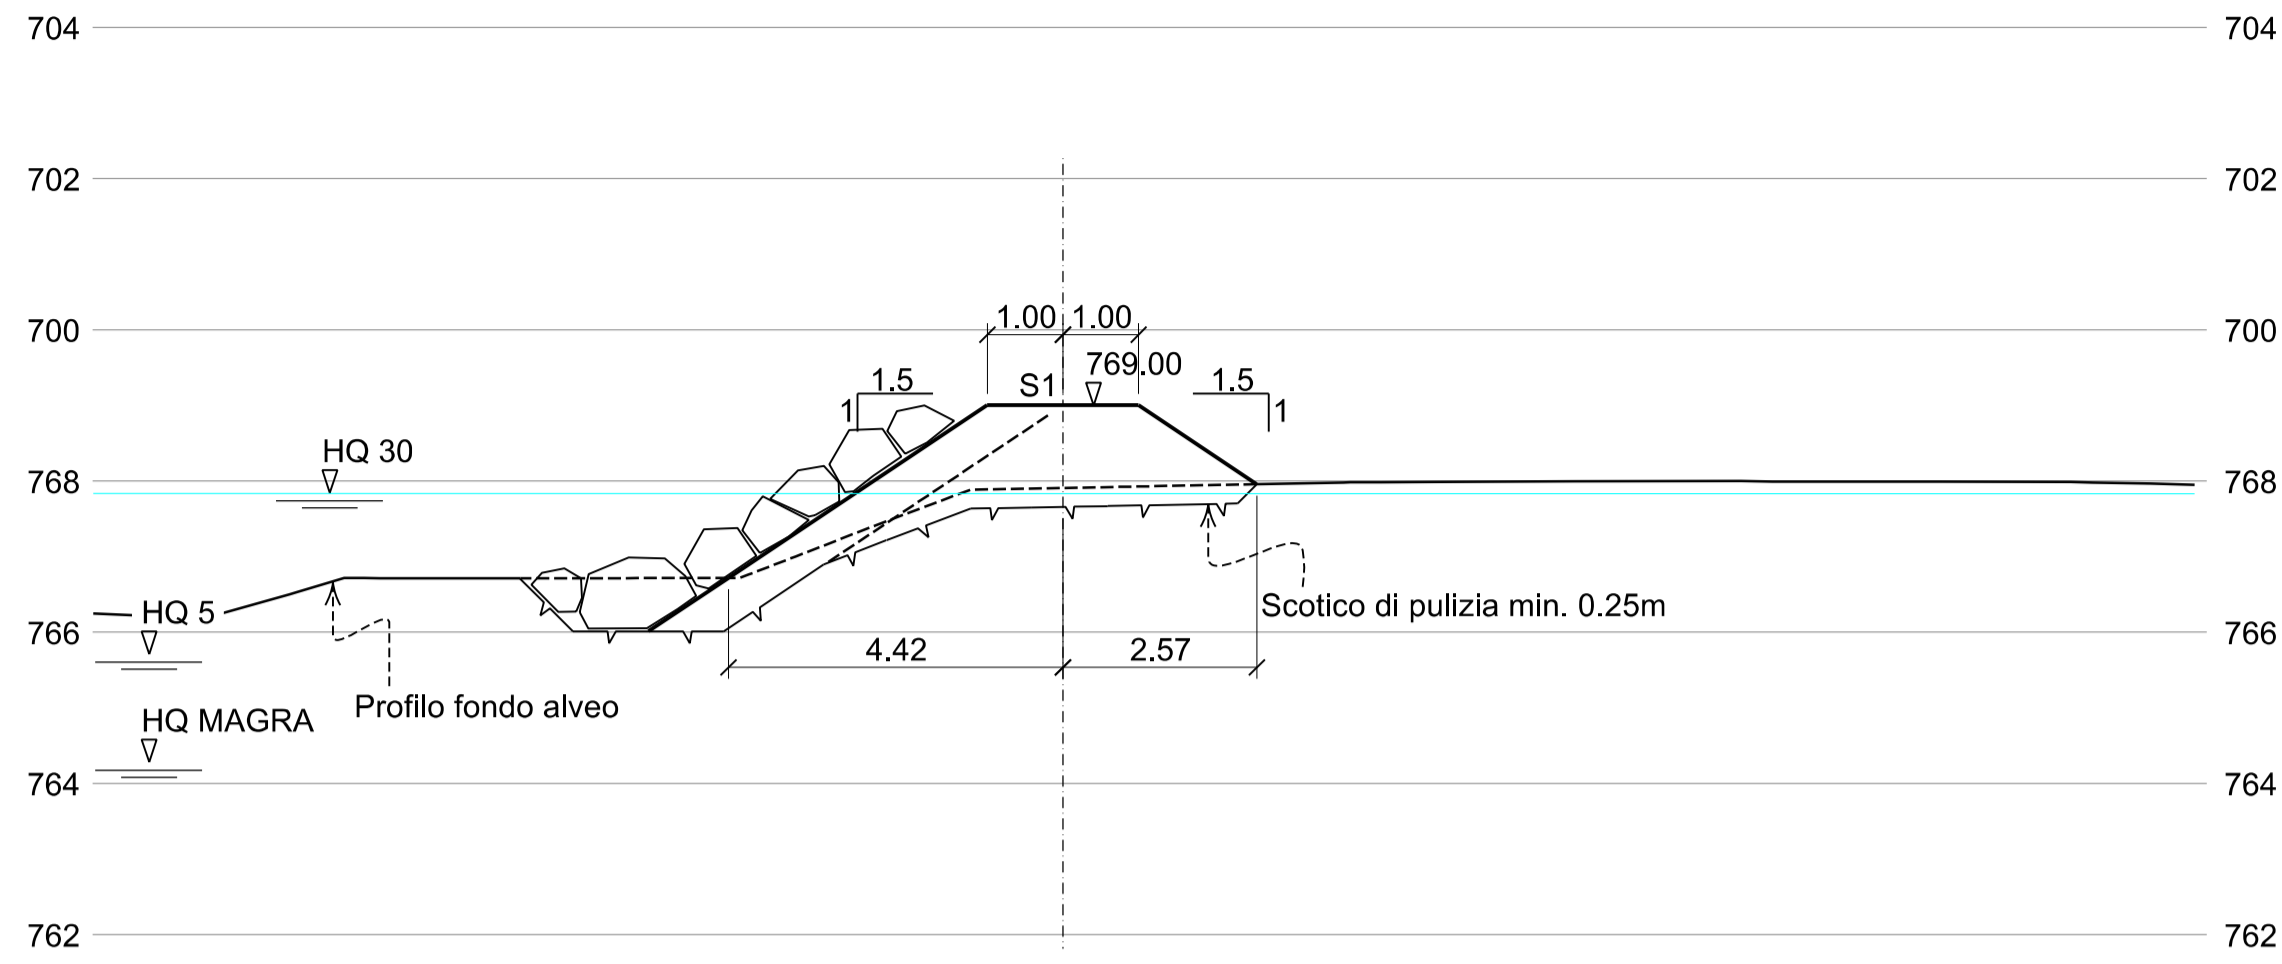


SEZIONE 4-4

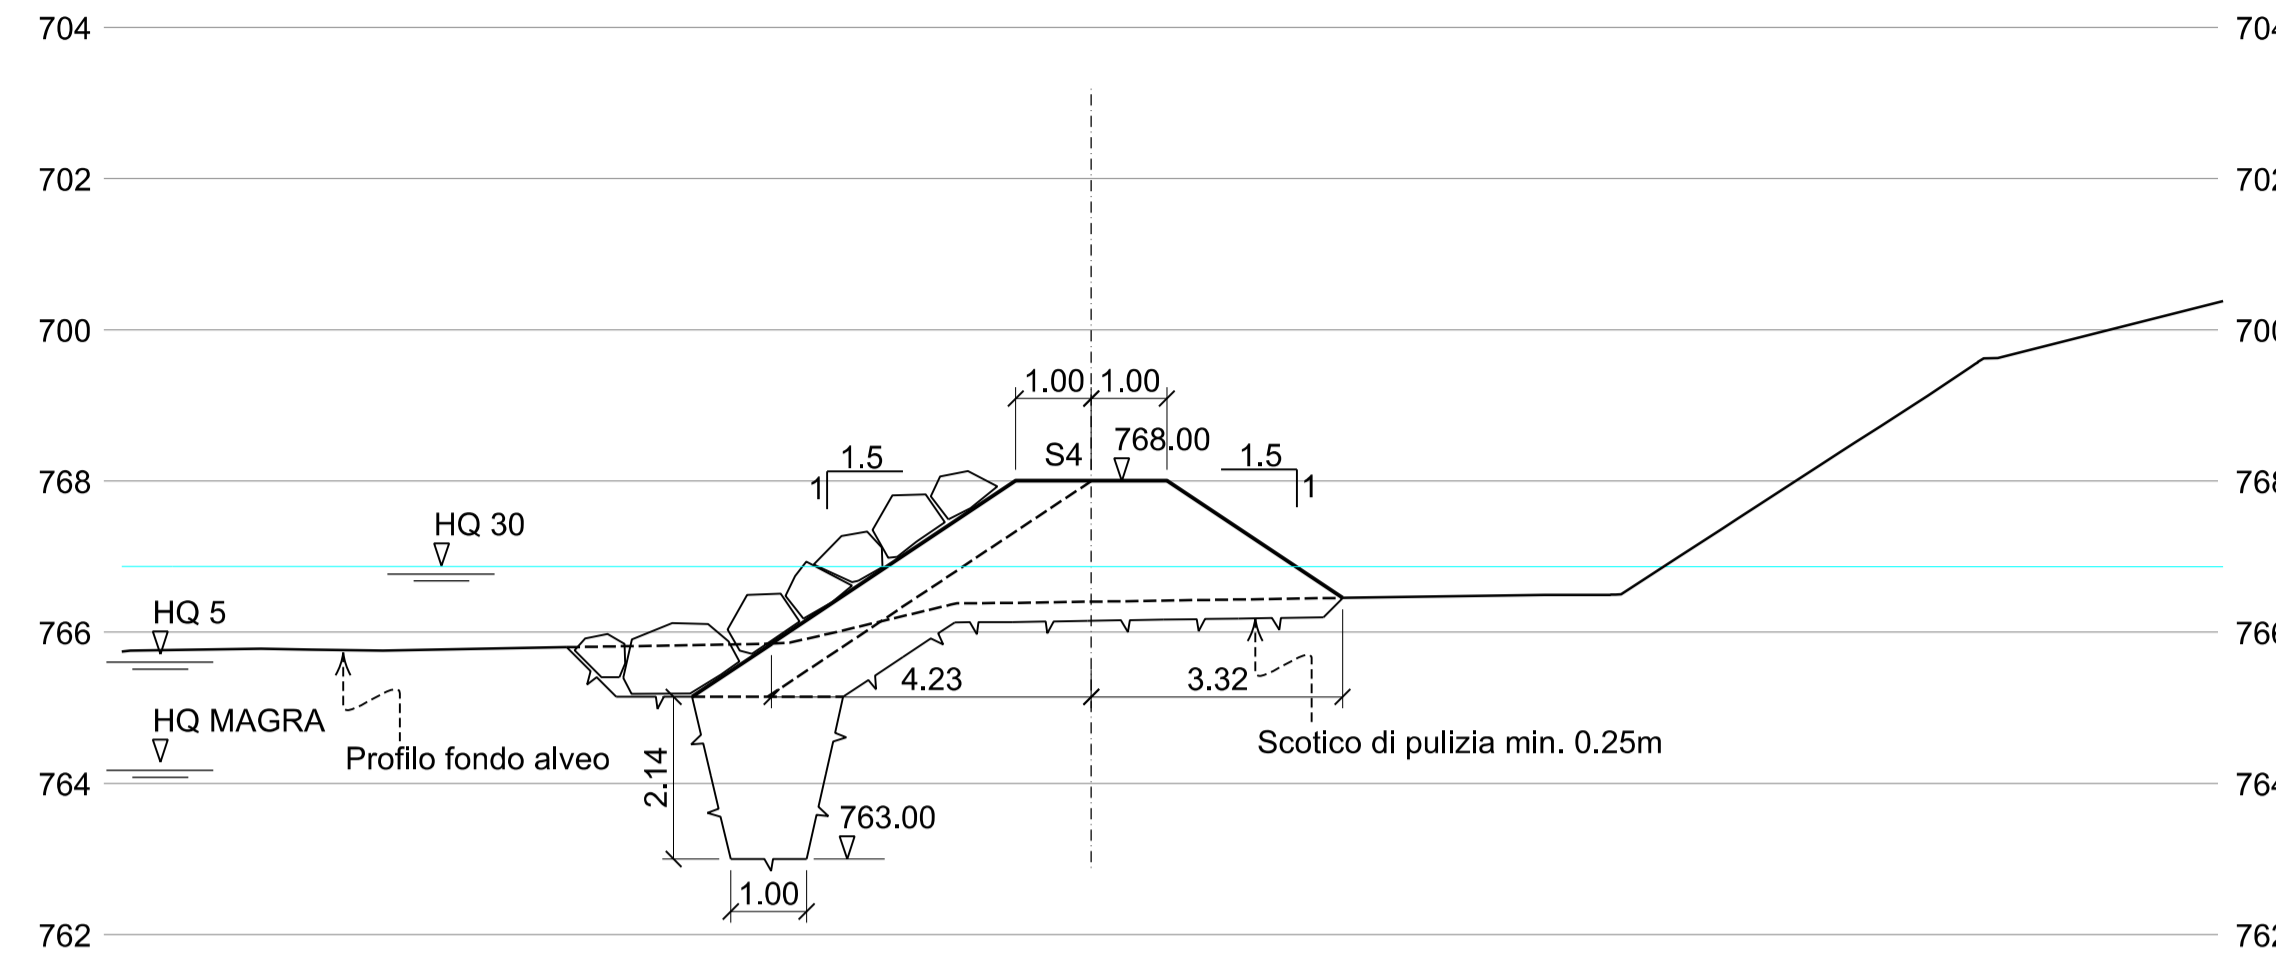


SEZIONE 2-2

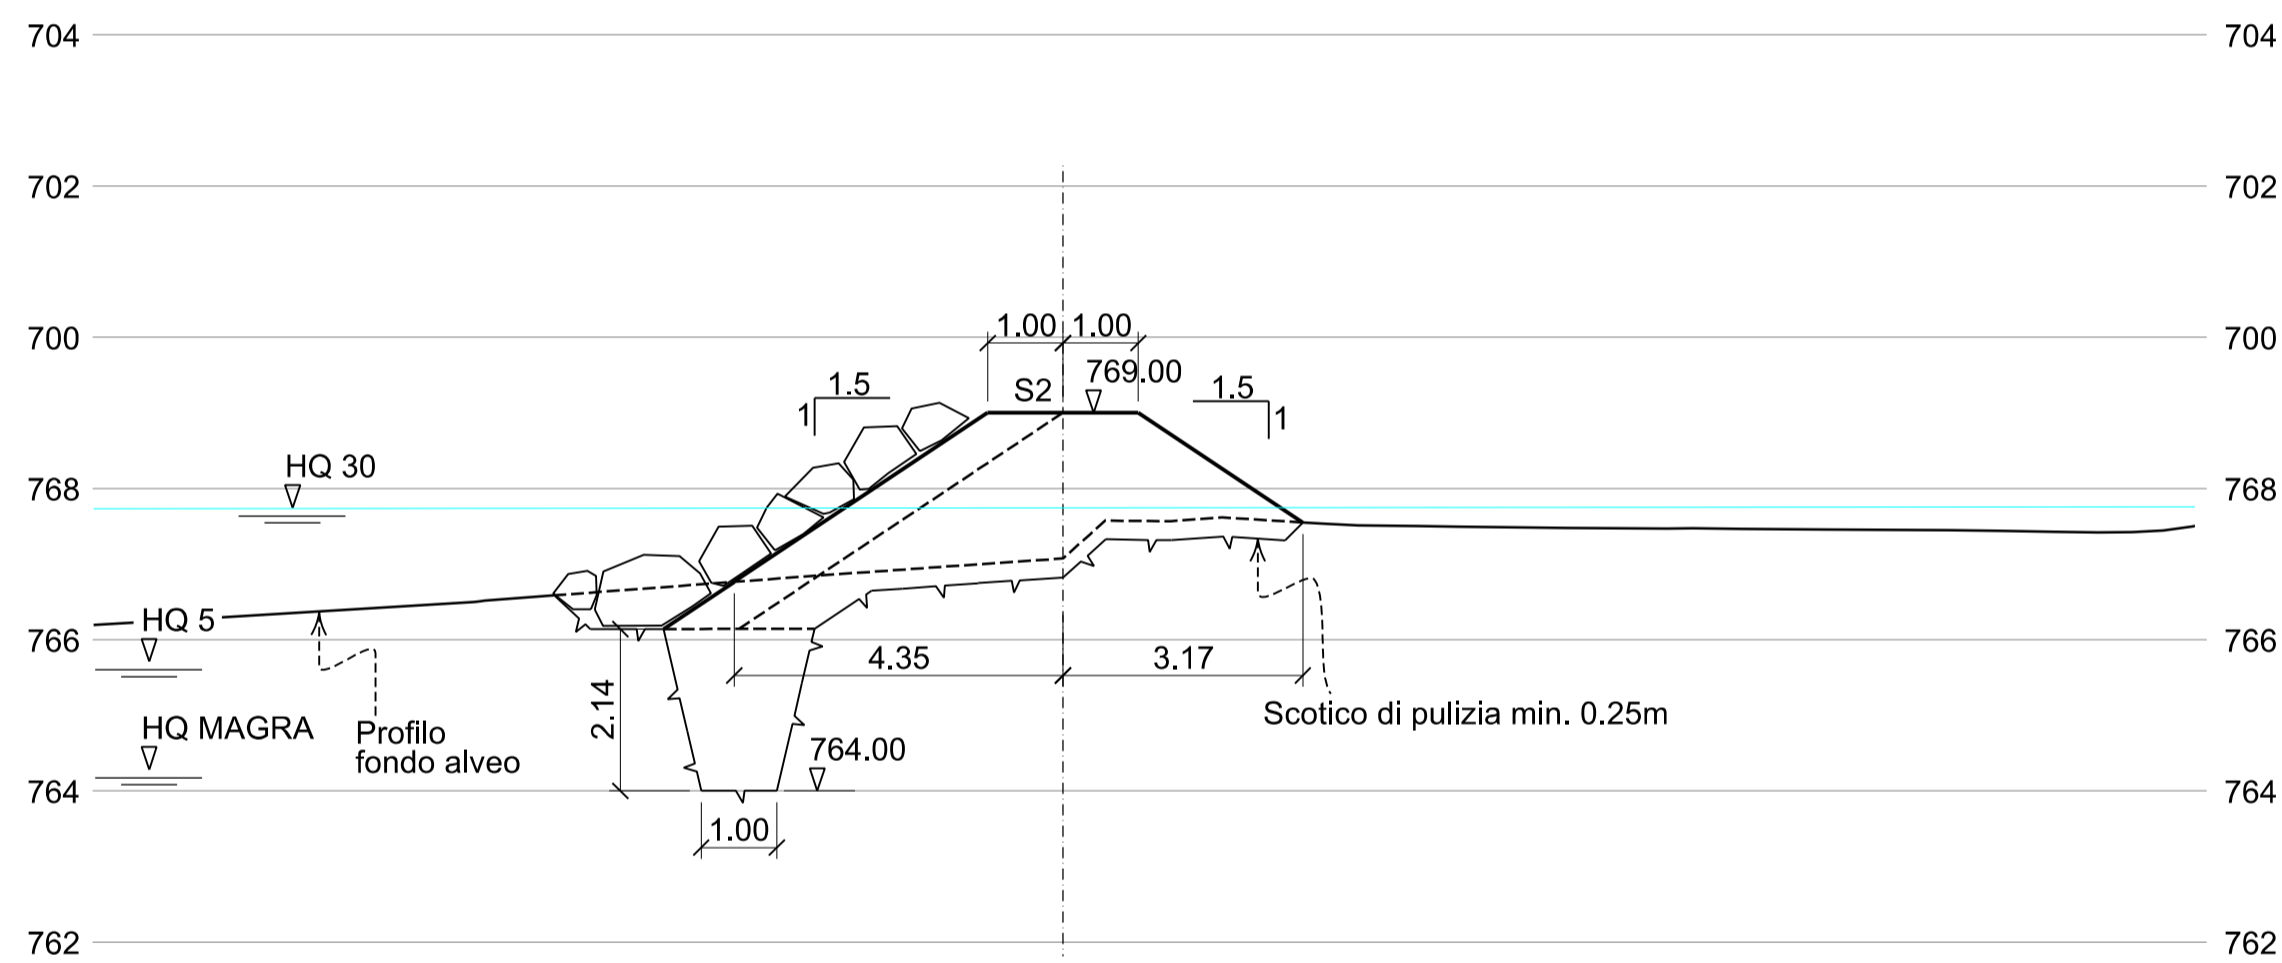

SEZIONE 5-5

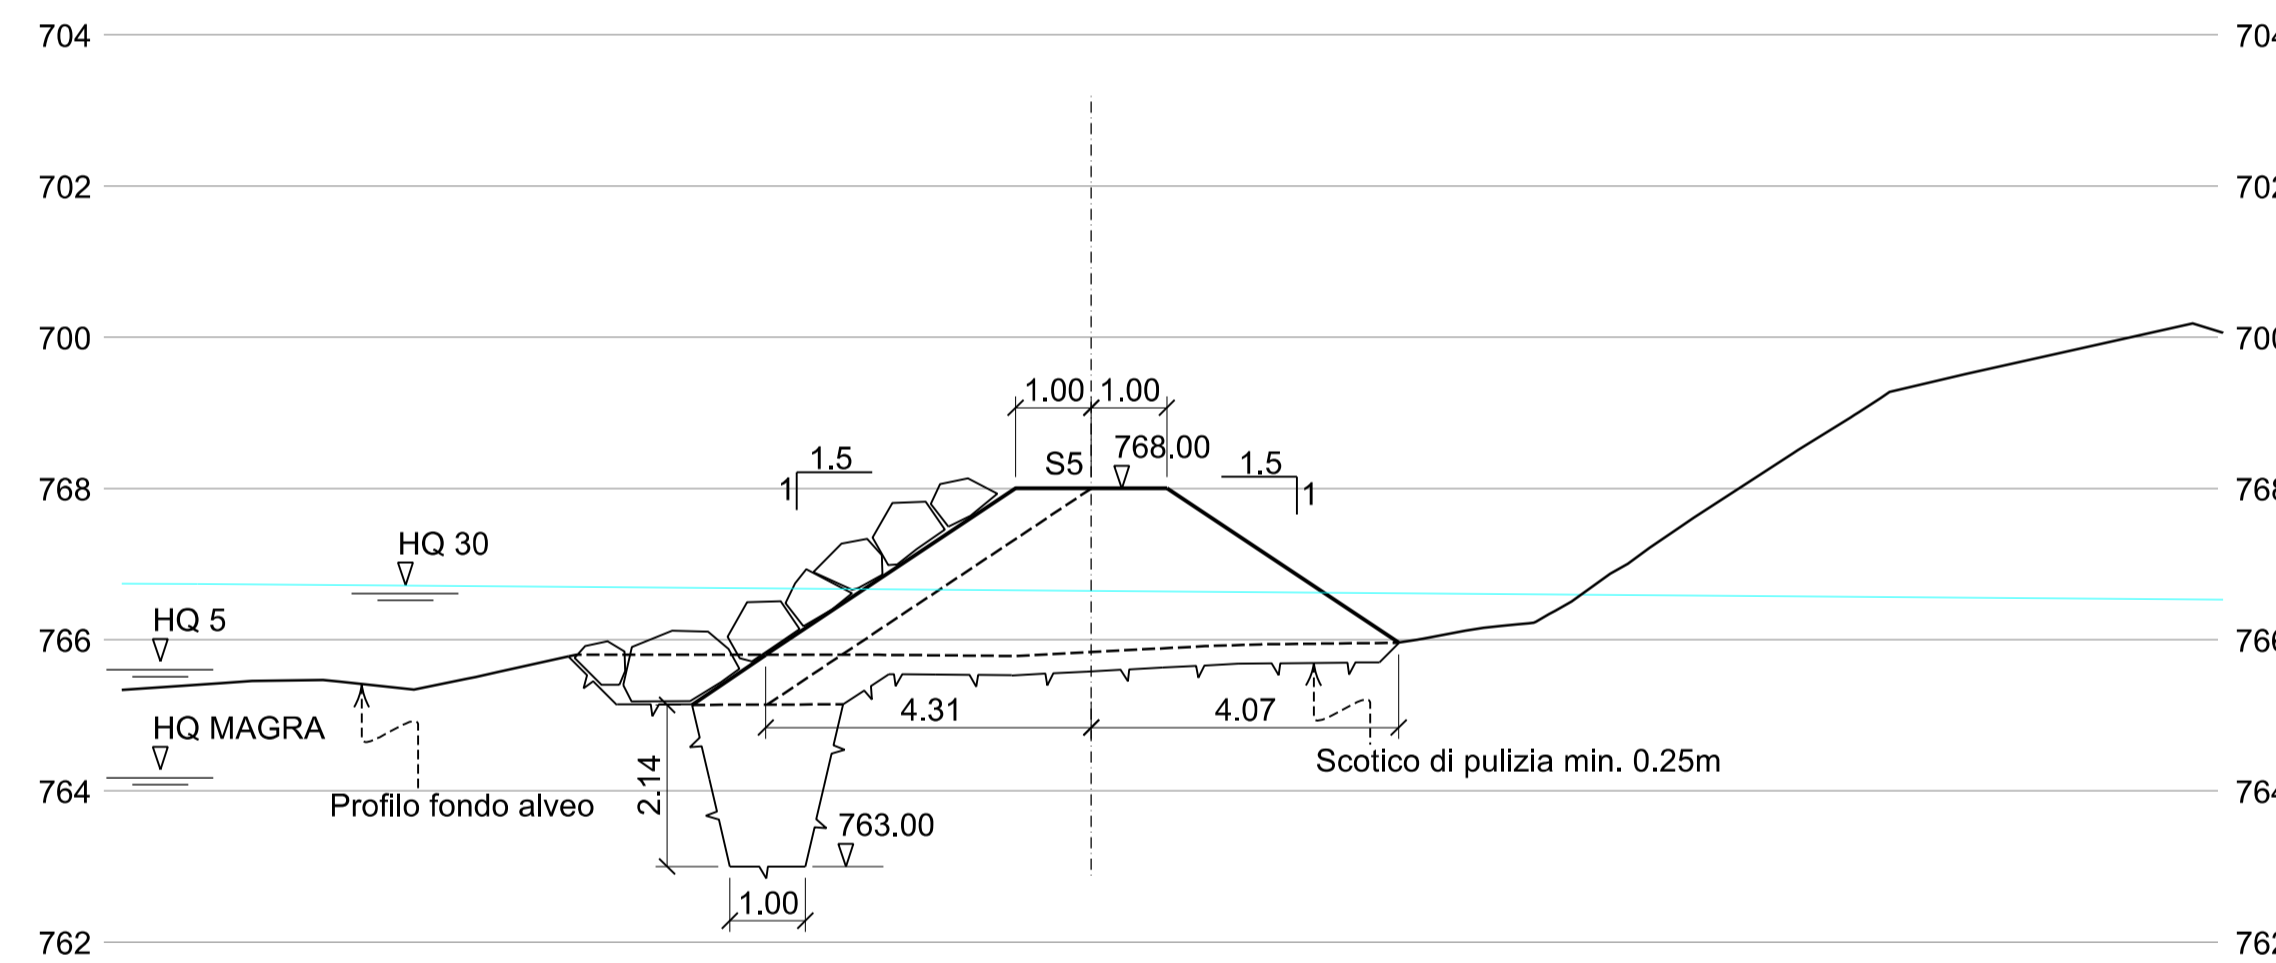

SEZIONE 3-3

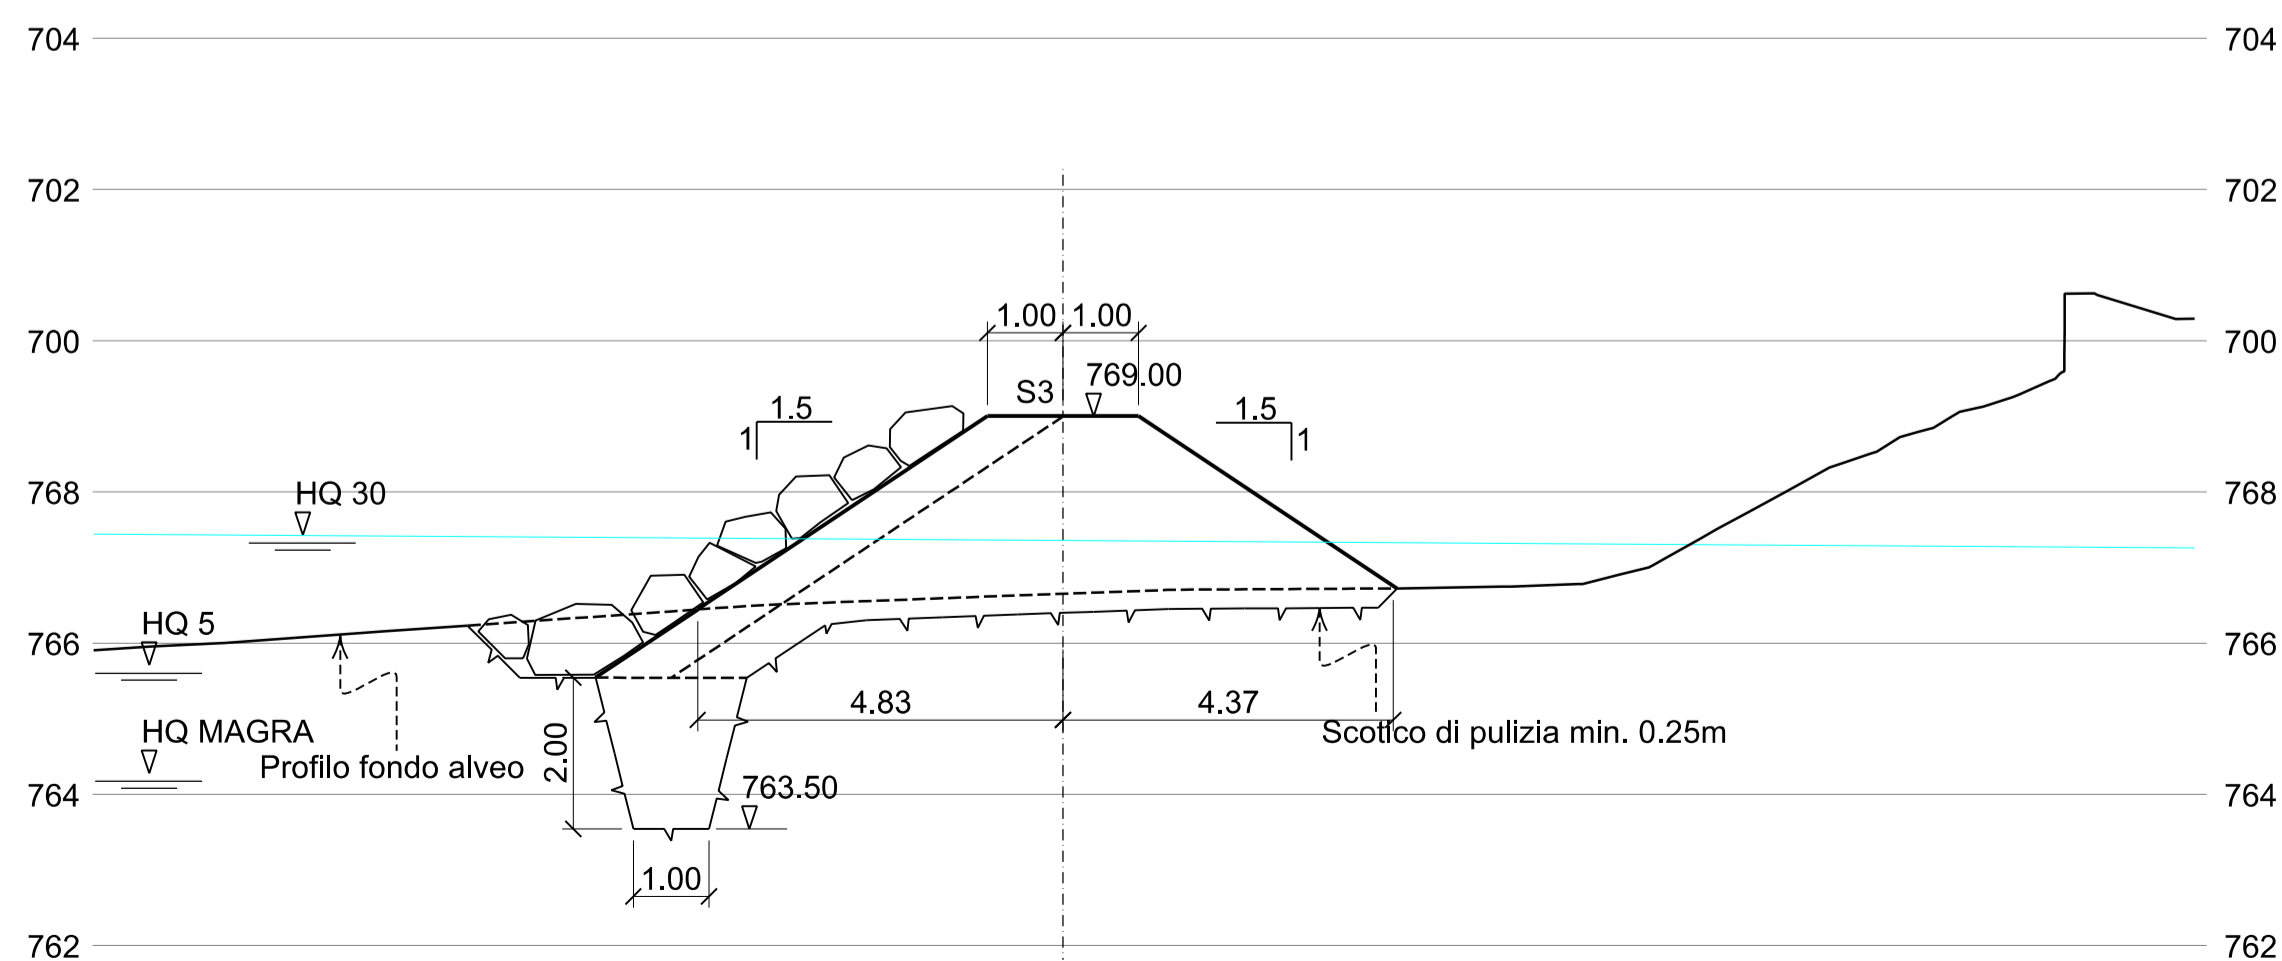

NOTA

Per sezione tipo e dettagli costruttivi vedi:
02-H71-AF-002-04-03-020.00-06561-4A9-00



Bearbeitungsstand
Stato di elaborazione

Revisione	Änderungen / Modifiche	Verantwortlicher / Responsabile modifica	Datum / Data
00	Erstversion / Prima Versione	S. Danesi	30.11.2015
01			
02			
03			
04			
05			



Mit Beteiligung der Europäischen Union aus dem Haushalt der Trans europäischen Verkehrsnetze finanziertes Vorhaben
Opera finanziata con la partecipazione dell'Unione Europea attraverso il bilancio delle reti di trasporto trans europee



Ausbau Eisenbahnachse München-Verona
BRENNER BASISTUNNEL
Ausführungsprojekt

Potenziamento asse ferroviario Monaco - Verona
GALLERIA DI BASE DEL BRENNERO
Progetto esecutivo

Sub-Baulos Hauptbauwerke Eisackunterquerung
Sublotto di costruzione Opere Principali Sottoattraversamento Isarco

Fachbereich	Settore		
Thema	04 - Idraulica ed idrologia		
Dokumentenart	Protezione dalle piene dell'Isarco		
Titel	Sezioni trasversali		
	Argine a protezione del vaso		

Auftragsgeber / Mandatario	ISARCO	Auftraggeber / Mandatario	salini impregilo	Auftraggeber / Mandatario	STRABAG	Auftraggeber / Mandatario	COLLINI	Bearbeitung des Dokuments / Elaborazione del documento	30.11.2015	M. Scarella
Auftraggeber / Mandatario	rpa	Auftraggeber / Mandatario	GPingegneria	Auftraggeber / Mandatario	SEMENEGLI	Auftraggeber / Mandatario	SEMENEGLI	Bearbeitet / Elaborato	30.11.2015	G. Sembenelli
Auftraggeber / Mandatario	SEMENEGLI	Auftraggeber / Mandatario	SEMENEGLI	Auftraggeber / Mandatario	SEMENEGLI	Auftraggeber / Mandatario	SEMENEGLI	Geprüft / Verificato	30.11.2015	N. Meistro
Auftraggeber / Mandatario	SEMENEGLI	Auftraggeber / Mandatario	SEMENEGLI	Auftraggeber / Mandatario	SEMENEGLI	Auftraggeber / Mandatario	SEMENEGLI	Freigegeben / Autorizzato	30.11.2015	A. Lombardi

Gesehen BBT / Visto BBT_RUP

Masstab / Scala: 1:100

Projekt- / Kilometer / Calobmetro	von / da / bis / a / bei / al	54+015 / 56+100	Bau- / Kilometer / Calobmetro	von / da / bis / a / bei / al	xx / xx / xx	Status / Dokument / Stato / documento	
Staat / Stato	Los / Lotto	Einheit / Unità	Numero	Fachbereich / Settore	Thema / Tema	ID Numm. / num. ID	Vertrag / Contratto
02	H71	AF	002	04	03	021.00	B0115 06562 3B1 00