

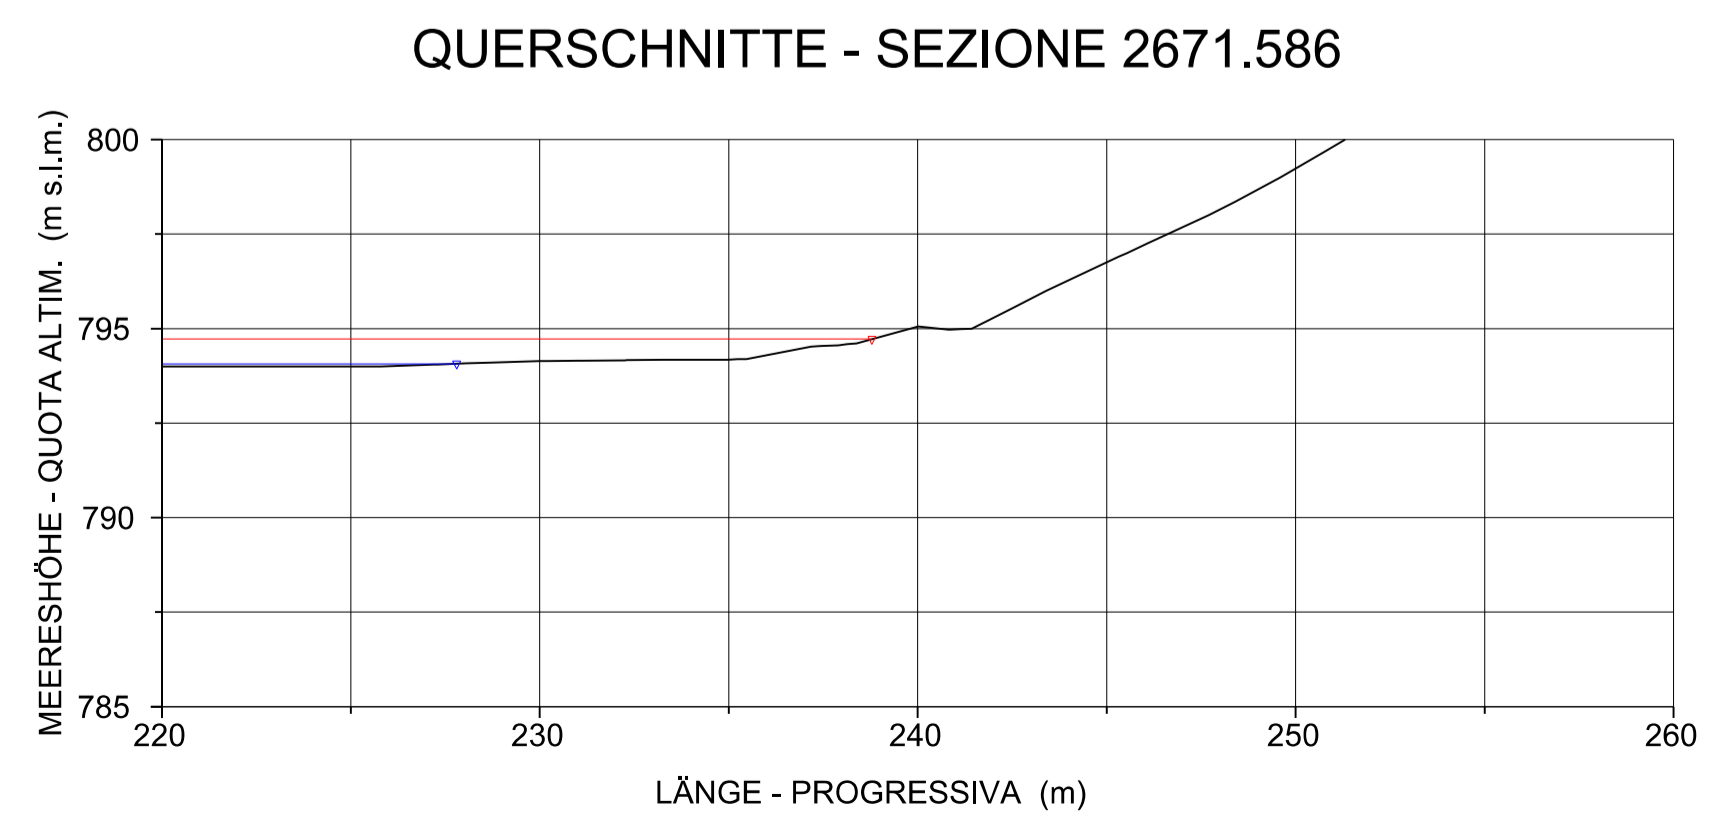
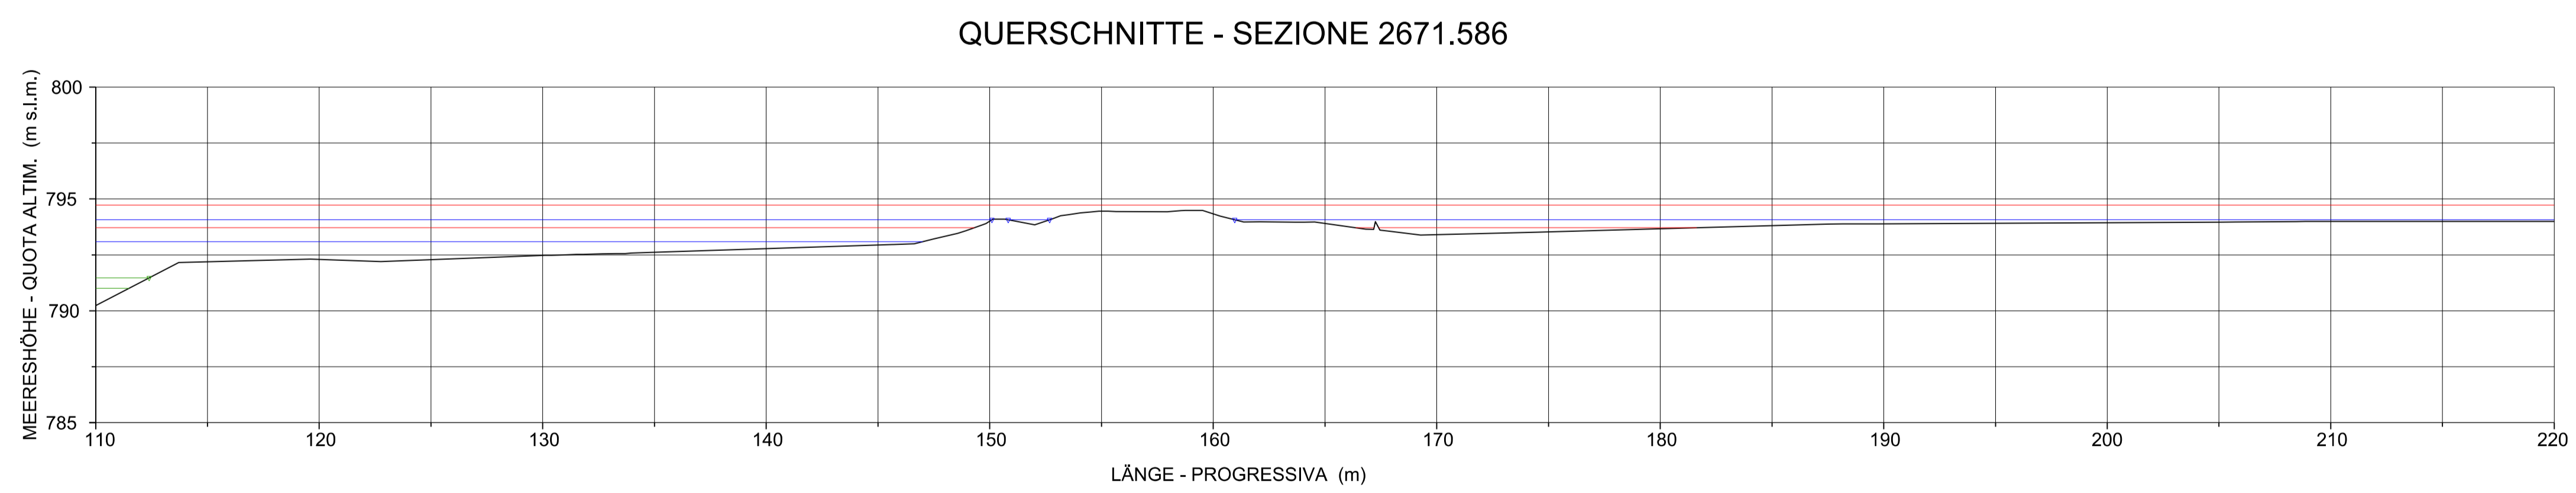


- LEGENDE / LEGENDA
- WS HQ150
 - EG HQ150
 - WS HQ30
 - EG HQ30
 - WS HQ5
 - EG HQ5
 - WS MAX. Wasserführung im Dez - WS MAX DIC
 - EG MAX. Wasserführung im Dez - EG MAX DIC
 - WS MQ
 - EG MQ
 - WS Niedrigwasserführung - WS MAGRA
 - EG Niedrigwasserführung - EG MAGRA

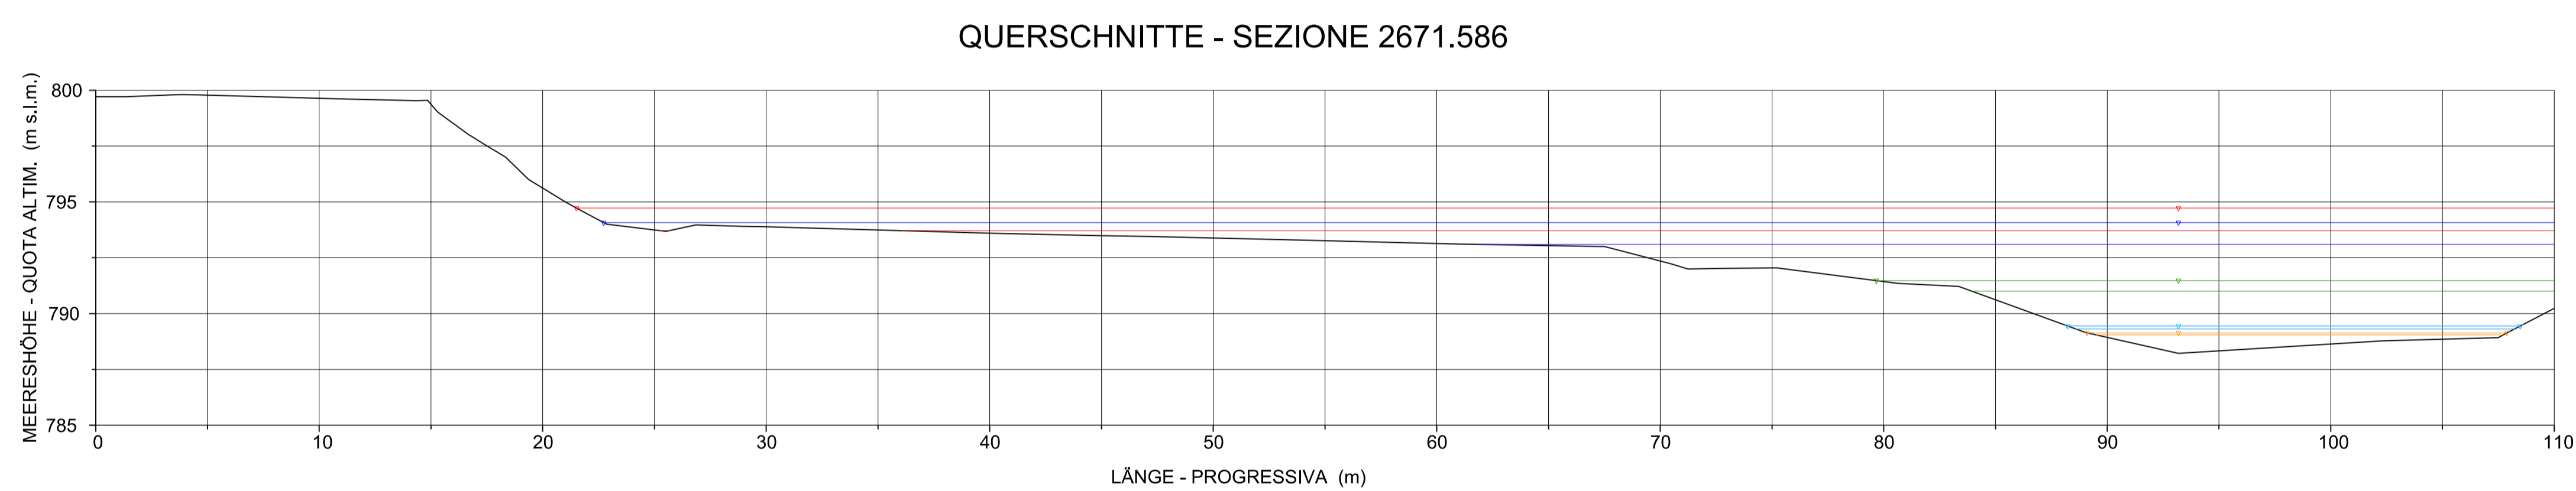

Bearbeitungsstand
Stato di elaborazione

Revisione	Änderungen Modifiche	Verantwortlicher Änderung Responsabile modifica	Datum Data
00	Erstversion / Prima Versione	S. Danesi	30.11.2015
01	Anmerkungen BBT vom 15.12.2015 / Osservazioni BBT del 15.12.2015	S. Danesi	14.01.2016
02			
03			
04			
05			

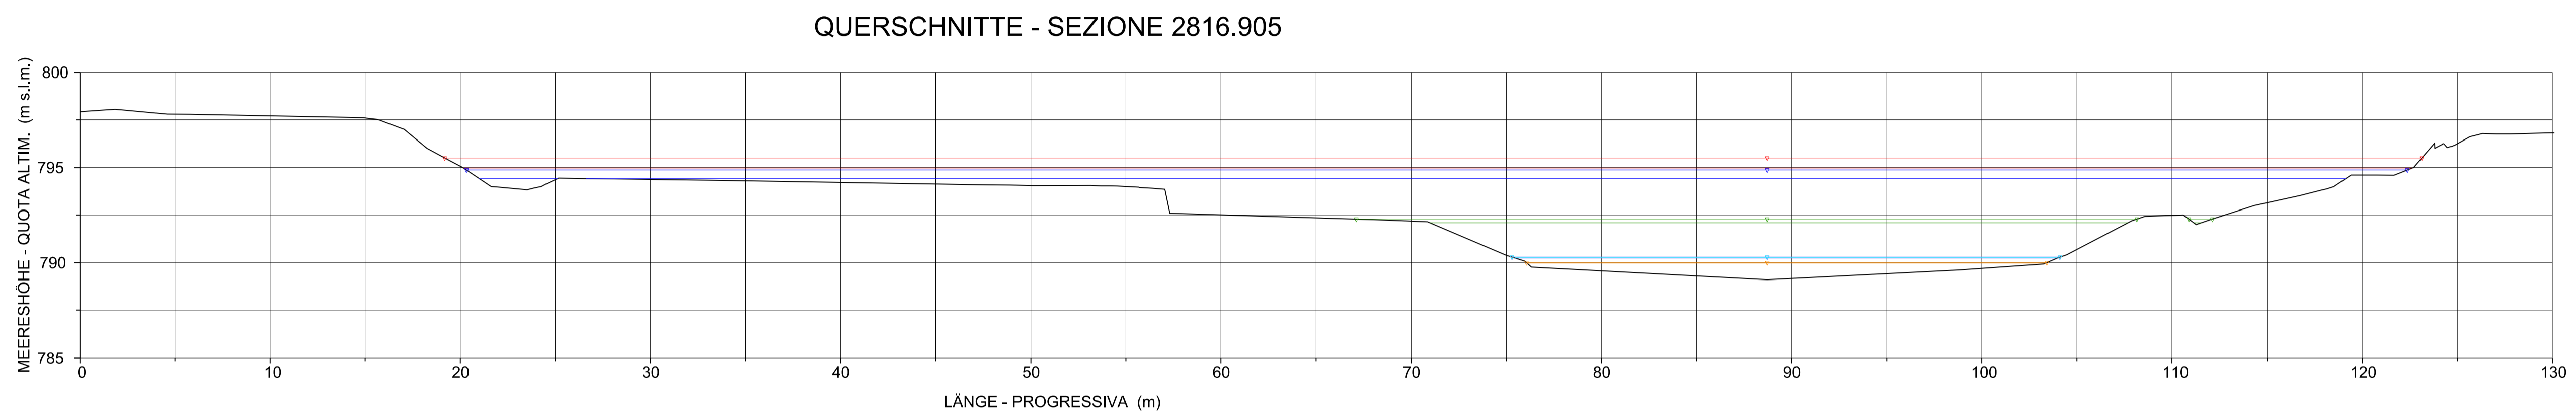

Mit Beteiligung der Europäischen Union aus dem Haushalt der Trans europäischen Verkehrsprojekte finanziertes Vorhaben
Opera finanziata con la partecipazione dell'Unione Europea attraverso il bilancio delle reti di trasporto trans-europee



Ausbau Eisenbahnachse München-Verona
BRENNER BASISTUNNEL
Ausführungsprojekt

Potenziamento asse ferroviario Monaco - Verona
GALLERIA DI BASE DEL BRENNERO
Progetto esecutivo

Sub-Baulos Hauptbauwerke Eisackunterquerung
Sublotto di costruzione Opere Principali Sottoattraversamento Isarco

Fachbereich	Settore
04 - Hydraulik und hydrologie	04 - Idraulica ed idrologia
Thema	Tema
Hockwasserschutz Eisack	Protezione dalle piene dell'Isarco
Dokumentenart	Tipo documento
Querschnitte	Sezioni Trasversali
Titel	Titolo
Ist-Zustand	Stato attuale
Hydraulische Querschnitte - 1/19	Sezioni Idrauliche - 1/19

Ausführende Unternehmen / Impresa esecutrice:	Auftraggeber / Mandatario:	Ausführungsstelle / Mandatario:	Ausführungsdatum / Data:	Geprüft / Verificato:	Freigegeben / Autorizzato:	Gesehen BBT / Visto BBT_RUP:	Masstab / Scala:
ISARCO	salini impreglio STRABAG	COLLINI	14.01.2016	S. Danesi	14.01.2016	G. Sembenelli	1:200
		rpa	14.01.2016	G. Sembenelli	14.01.2016	N. Meistro	
		GPingegneria	14.01.2016	N. Meistro		A. Lombardi	

Projekt- kilometer / Chilometro progetto	von / da bis / a bei / al	54+015 56+100	Bau- kilometer / Chilometro opera	von / da bis / a bei / al	xx xx xx	Status Documento / Stato	
Staat Stato	Los Lotto	Einheit Unità	Nummer Numero	Fachbereich Settore	Thema Tema	ID Numm. num. ID	Vertrag Contratto
02	H71	AF	002	04	03	031.01	B0115 06601 3A9 01