



QUERSCHNITTE - SEZIONE 2423.171

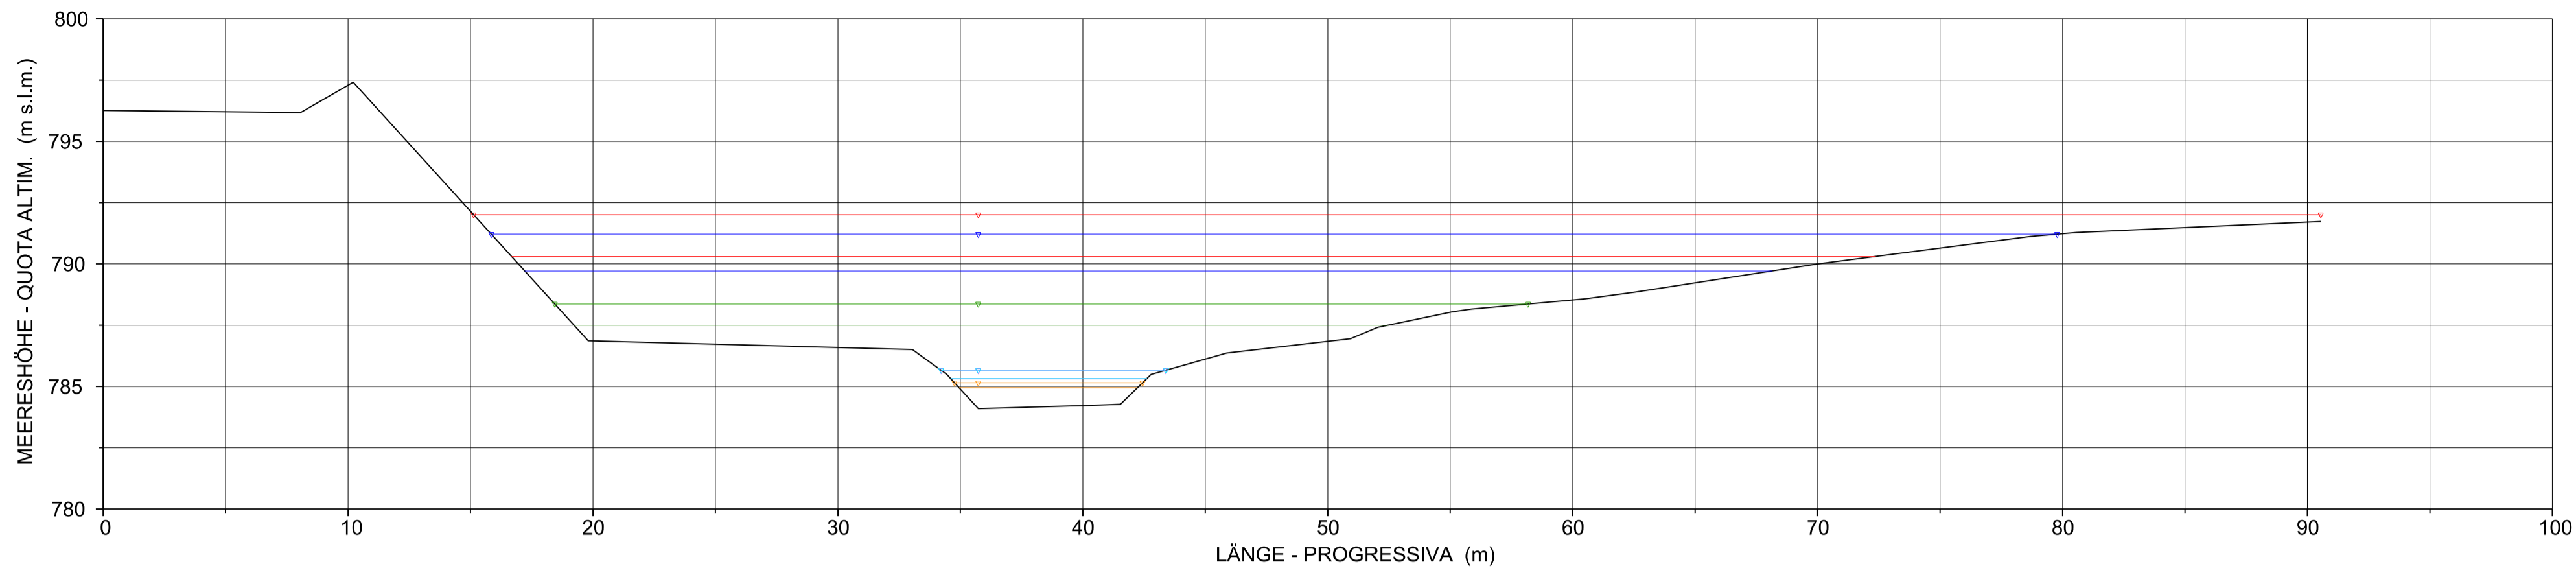


LEGENDE / LEGENDA

- WS HQ150
- ◇ EG HQ150
- WS HQ30
- ◇ EG HQ30
- WS HQ5
- ◇ EG HQ5
- WS MAX. Wasserführung im Dez - WS MAX DIC
- ◇ EG MAX. Wasserführung im Dez - EG MAX DIC
- WS MQ
- ◇ EG MQ
- WS Niedrigwasserführung - WS MAGRA
- ◇ EG Niedrigwasserführung - EG MAGRA

QUERSCHNITTE - SEZIONE 2284.928

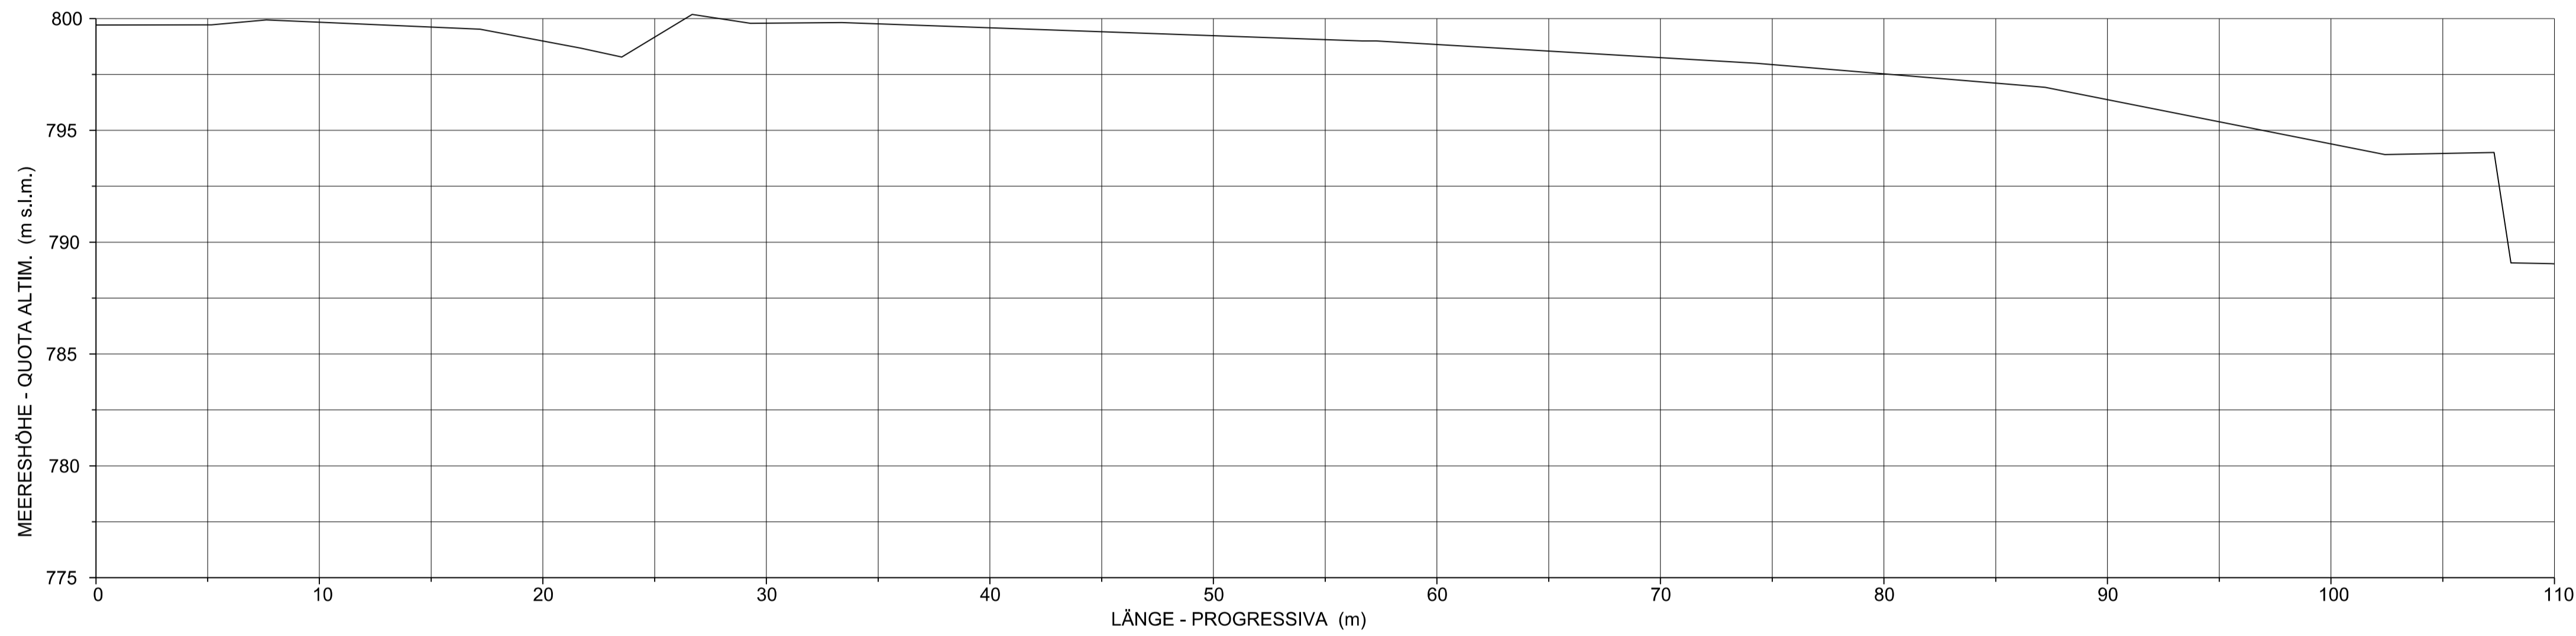

QUERSCHNITTE - SEZIONE 2284.928

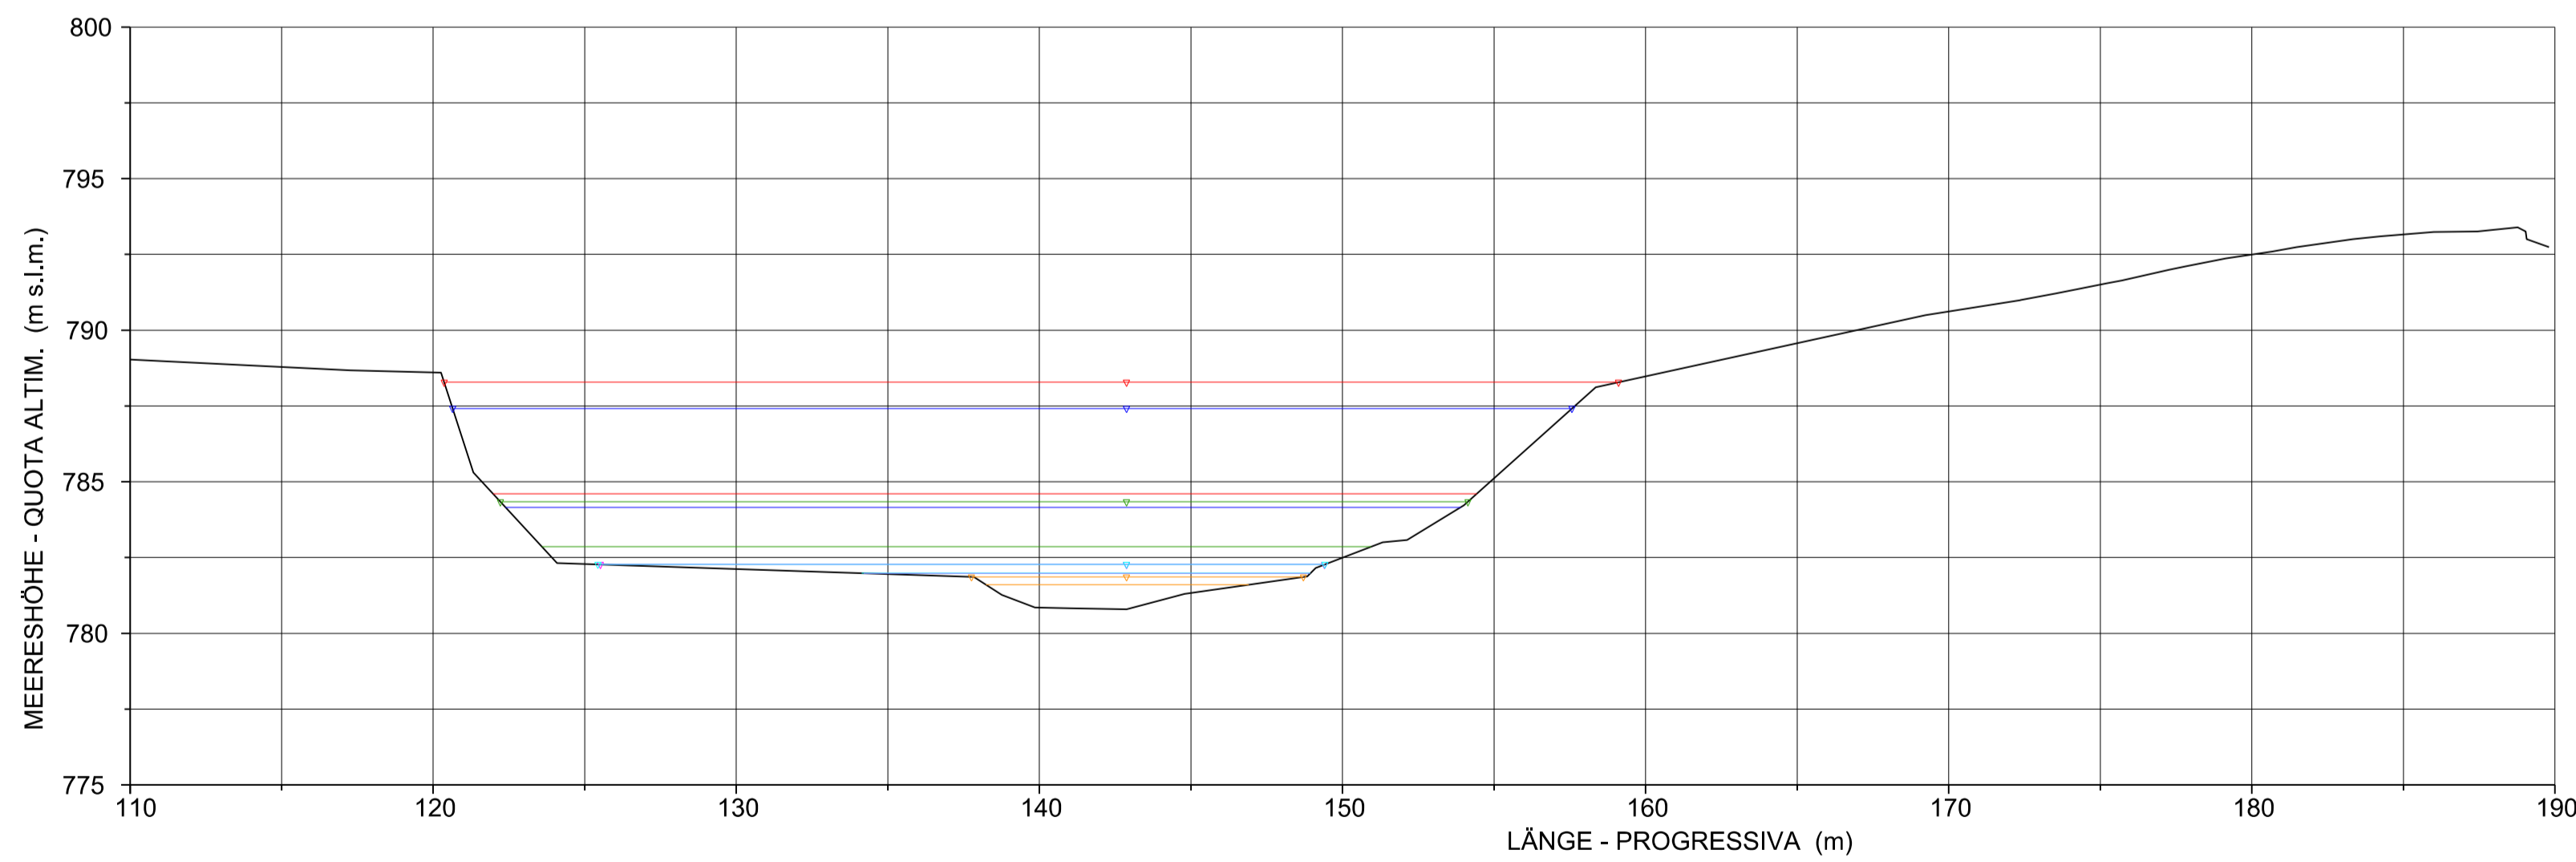

Bearbeitungsstand  
Stato di elaborazione

Revision Revisione	Änderungen Modifiche	Verantwortlicher Änderung Responsabile modifica	Datum Data
00	Erstversion / Prima Versione	S. Danesi	30.11.2015
01	Anmerkungen BBT vom 15.12.2015 / Osservazioni BBT del 15.12.2015	S. Danesi	14.01.2016
02			
03			
04			
05			



Mit Beteiligung der Europäischen Union aus dem Haushalt der Trans europäischen Verkehrsnetze finanziertes Vorhaben  
Opera finanziata con la partecipazione dell'Unione Europea attraverso il bilancio delle reti di trasporto trans-europee



**Ausbau Eisenbahnachse München-Verona**  
**BRENNER BASISTUNNEL**  
Ausführungsprojekt

*Potenziamento asse ferroviario Monaco - Verona*  
**GALLERIA DI BASE DEL BRENNERO**  
Progetto esecutivo

---

**Sub-Baulos Hauptbauwerke Eisackunterquerung**  
**Sublotto di costruzione Opere Principali Sottoattraversamento Isarco**

Fachbereich <b>04 - Hydraulik und hydrologie</b> Thema Hockwasserschutz Eisack Dokumentenart Querschnitte Titel Ist-Zustand Hydraulische Querschnitte - 2/19	Settore <b>04 - Idraulica ed idrologia</b> Tema Protezione dalle piene dell'Isarco Tipo documento Sezioni Trasversali Titolo Stato attuale Sezioni Idrauliche - 2/19
--	--

Auftraggeber / Mandatario 	Auftraggeber / Mandatario  	Auftraggeber / Mandatario 	Bearbeiter / Elaborato 14.01.2016 S. Danesi
Auftraggeber / Mandatario 	Auftraggeber / Mandatario 	Auftraggeber / Mandatario 	Geprüft / Verificato 14.01.2016 G. Sembenelli
Auftraggeber / Mandatario 	Auftraggeber / Mandatario 	Auftraggeber / Mandatario 	Freigegeben / Autorizzato 14.01.2016 N. Meister
Auftraggeber / Mandatario 			Gesehen BBT / Visto BBT_RUP A. Lombardi
Auftraggeber / Mandatario 			Massstab / Scala 1:200
Projekt- / Chabometro progetto von / da 54+015 bis / a 56+100 bei / al	Bau- / Chabometro opera von / da xx bis / a xx bei / al xx	ID Numm. / num. ID 031.02	Status Dokument / Stato documento B0115 06602 3A9 01
Staat / Stato 02	Los / Lotto H71	Einheit / Unità AF	Nummer / Numero 002
Fachbereich / Settore 04	Thema / Tema 03	Vertrag / Contratto 031.02	Nummer / Numero B0115
Vertrag / Contratto 06602	Nummer / Numero 3A9	Dok.art / Tipo doc. 01	Rev. / Rev. 01