



QUERSCHNITTE - SEZIONE 2086.337

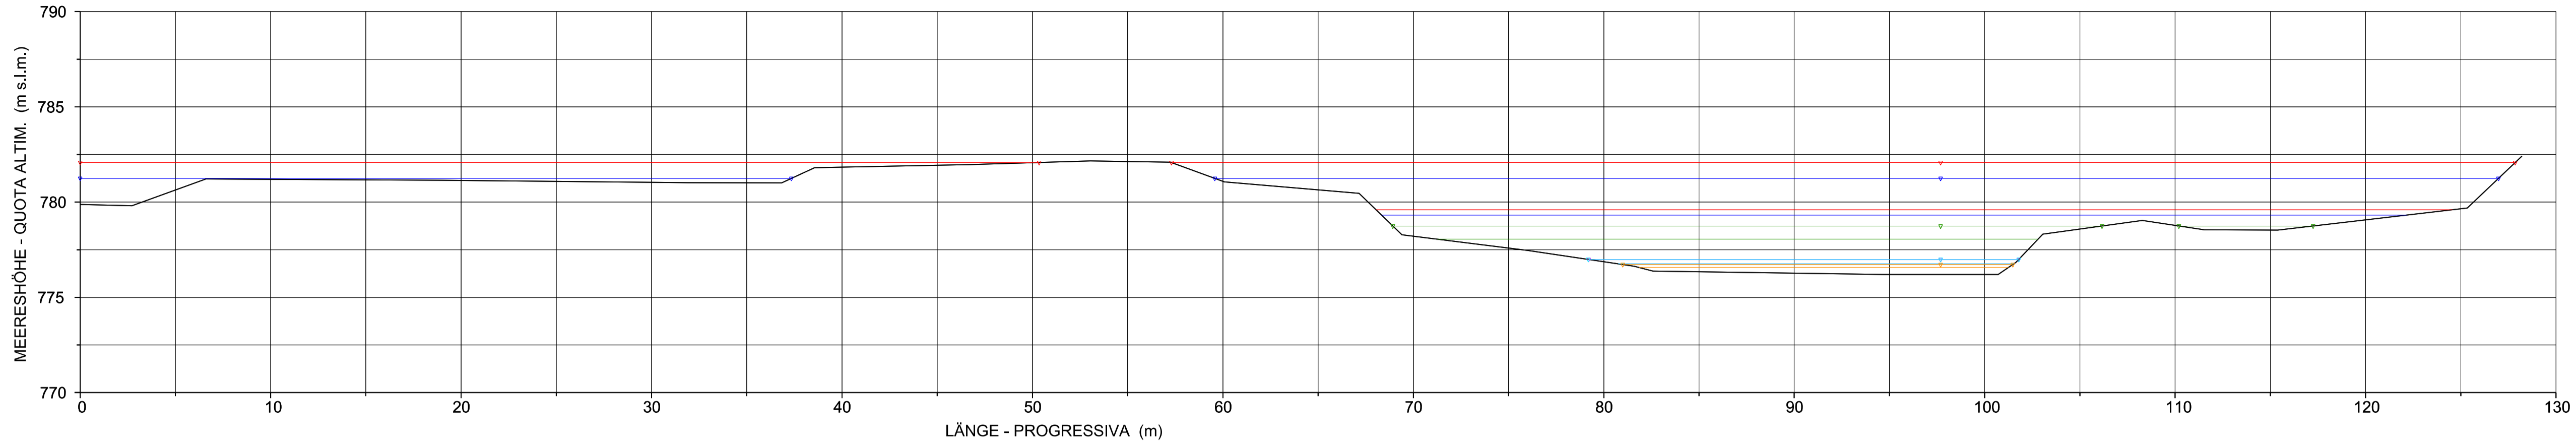


LEGENDE / LEGENDA

- WS HQ150
- EG HQ150
- WS HQ30
- EG HQ30
- WS HQ5
- EG HQ5
- WS MAX. Wasserführung im Dez - WS MAX DIC
- EG MAX. Wasserführung im Dez - EG MAX DIC
- WS MQ
- EG MQ
- WS Niedrigwasserführung - WS MAGRA
- EG Niedrigwasserführung - EG MAGRA


QUERSCHNITTE - SEZIONE 2062.357

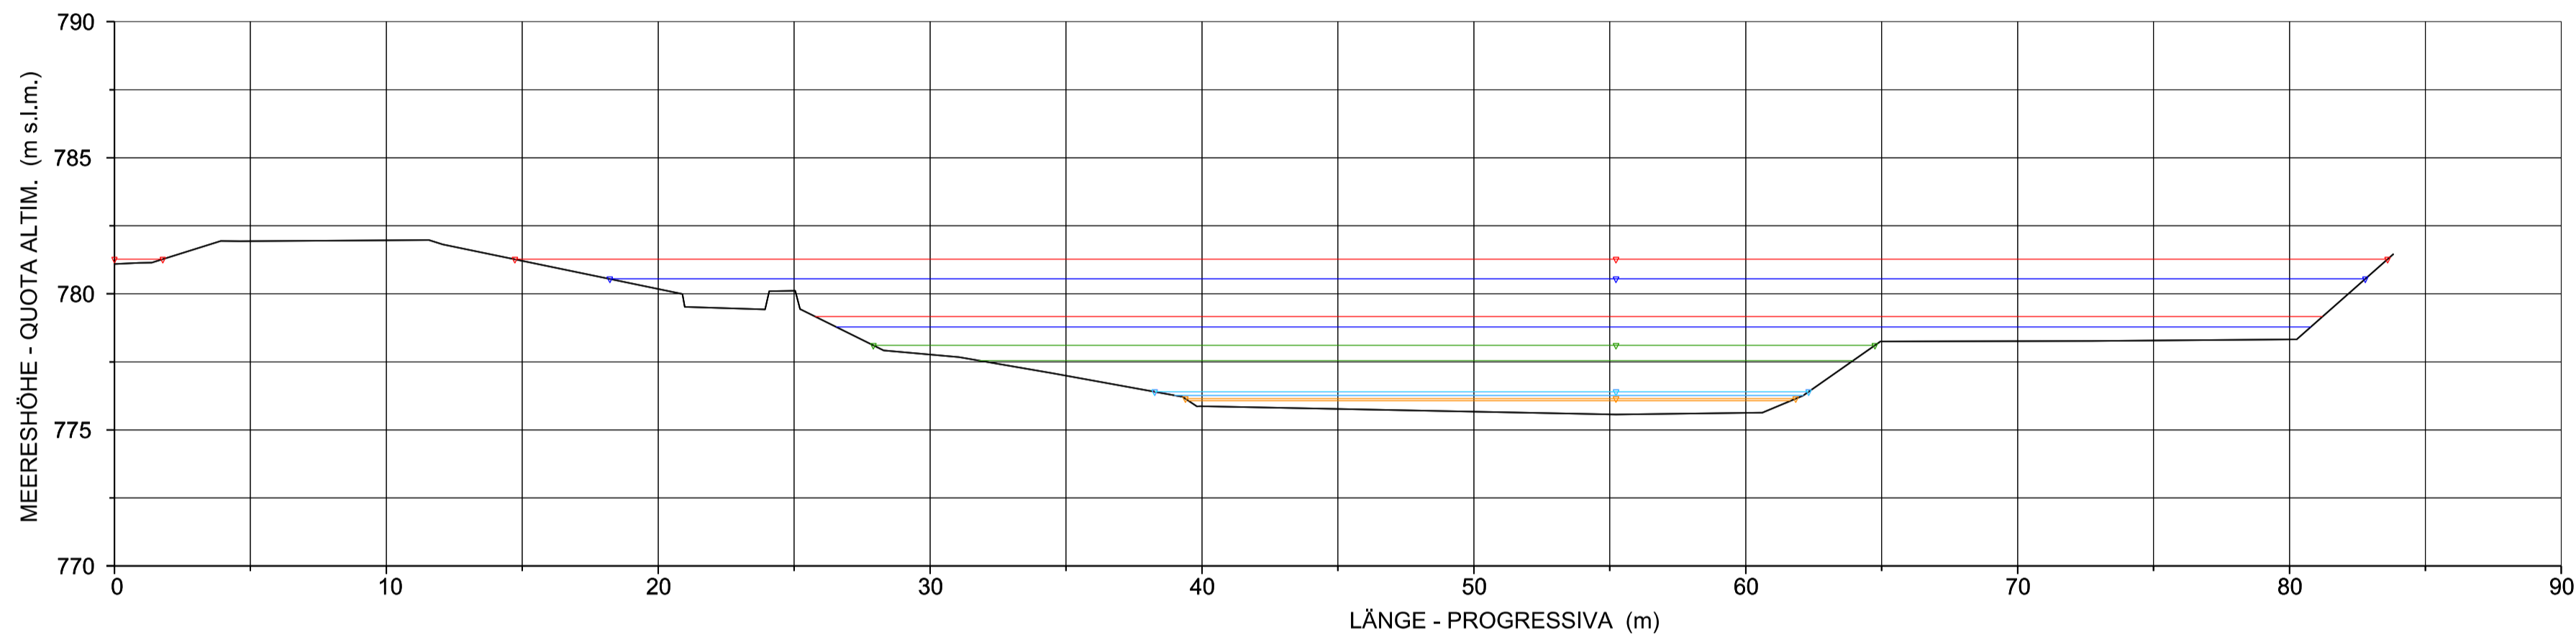

QUERSCHNITTE - SEZIONE 2037.618

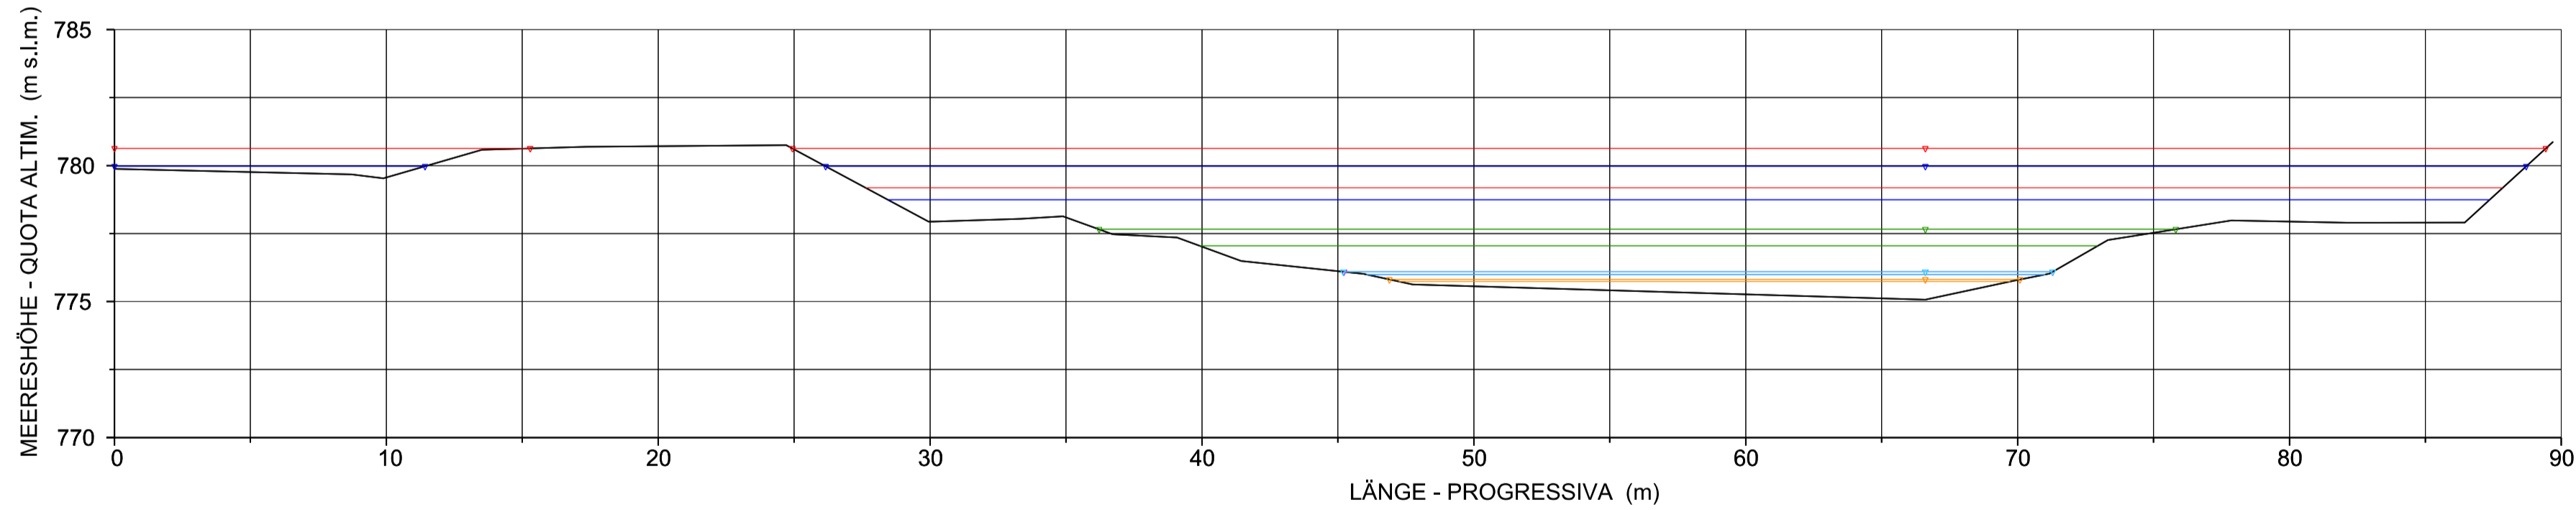

QUERSCHNITTE - SEZIONE 2011.425

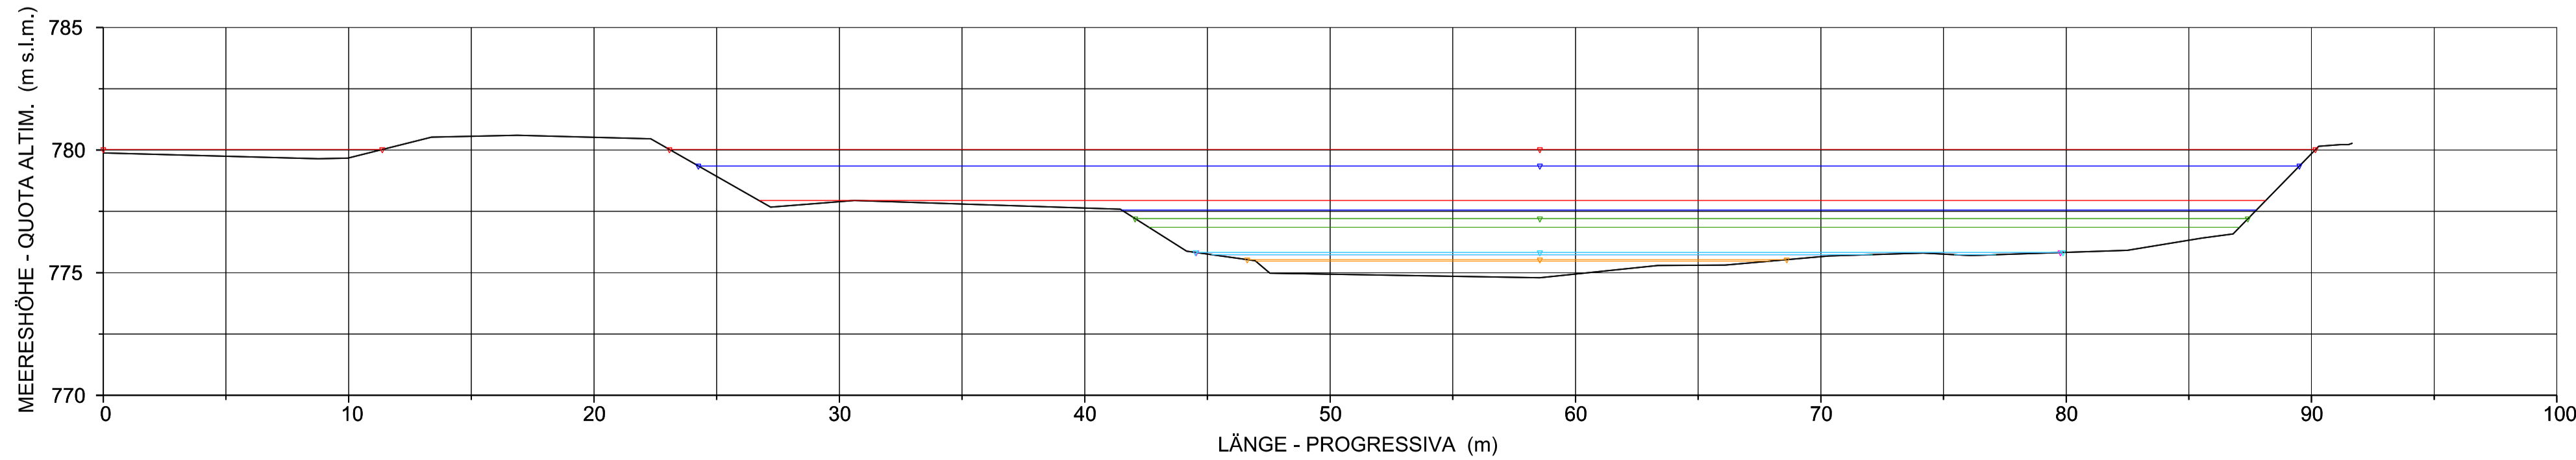

**Bearbeitungsstand  
Stato di elaborazione**

Revisione	Änderungen / Modifiche	Verantwortlicher Änderung / Responsabile modifica	Datum / Data
00	Erstversion / Prima Versione	S. Danesi	30.11.2015
01	Anmerkungen BBT vom 15.12.2015 / Osservazioni BBT del 15.12.2015	S. Danesi	14.01.2016
02			
03			
04			
05			



Mit Beteiligung der Europäischen Union aus dem Haushalt der Trans europäischen Verkehrsnetze finanziertes Vorhaben  
Opera finanziata con la partecipazione dell'Unione Europea attraverso il bilancio delle reti di trasporto trans europee



**Ausbau Eisenbahnachse München-Verona**  
**BRENNER BASIS TUNNEL**  
Ausführungsprojekt

*Potenziamento asse ferroviario Monaco - Verona*  
**GALLERIA DI BASE DEL BRENNERO**  
Progetto esecutivo

**Sub-Baulos Hauptbauwerke Eisackunterquerung**  
**Sublotto di costruzione Opere Principali Sottoattraversamento Isarco**

Fachbereich	Settore
04 - Hydraulik und hydrologie	04 - Idraulica ed idrologia
Thema	Tema
Hockwasserschutz Eisack	Protezione dalle piene dell'Isarco
Dokumententart	Tipo documento
Querschnitte	Sezioni Trasversali
Titel	Titolo
Ist-Zustand	Stato attuale
Hydraulische Querschnitte - 4/19	Sezioni Idrauliche - 4/19

Auftragsgeber / Committente / Impresario	Auftraggeber / Mandatario / Committente	Bearbeitung des Dokuments / Elaborazione del documento	  
Bearbeitet / Elaborato	14.01.2016	S. Danesi	
Geprüft / Verificato	14.01.2016	G. Sembenelli	
Freigegeben / Autorizzato	14.01.2016	N. Meistro	
Gesehen BBT / Visto BBT_RUP		A. Lombardi	
Masstab / Scala	1:200		

Projekt-kilometer / Chilometro progetto	von / da / bis / a / bei / al	54+015 / 56+100	Bau-kilometer / Chilometro opera	von / da / bis / a / bei / al	xx / xx / xx	Status Dokument / Stato documento					
Staat / Stato	Los / Lotto	Einheit / Unità	Nummer / Numero	Fachbereich / Settore	Thema / Tema	ID Numm. / num. ID	Vertrag / Contratto	Nummer / Numero	Code	Dok.art / Tipo doc.	Rev. / Rev.
02	H71	AF	002	04	03	031.04	B0115	06604	3A9	01	

