




QUERSCHNITTE - SEZIONE 1987.470

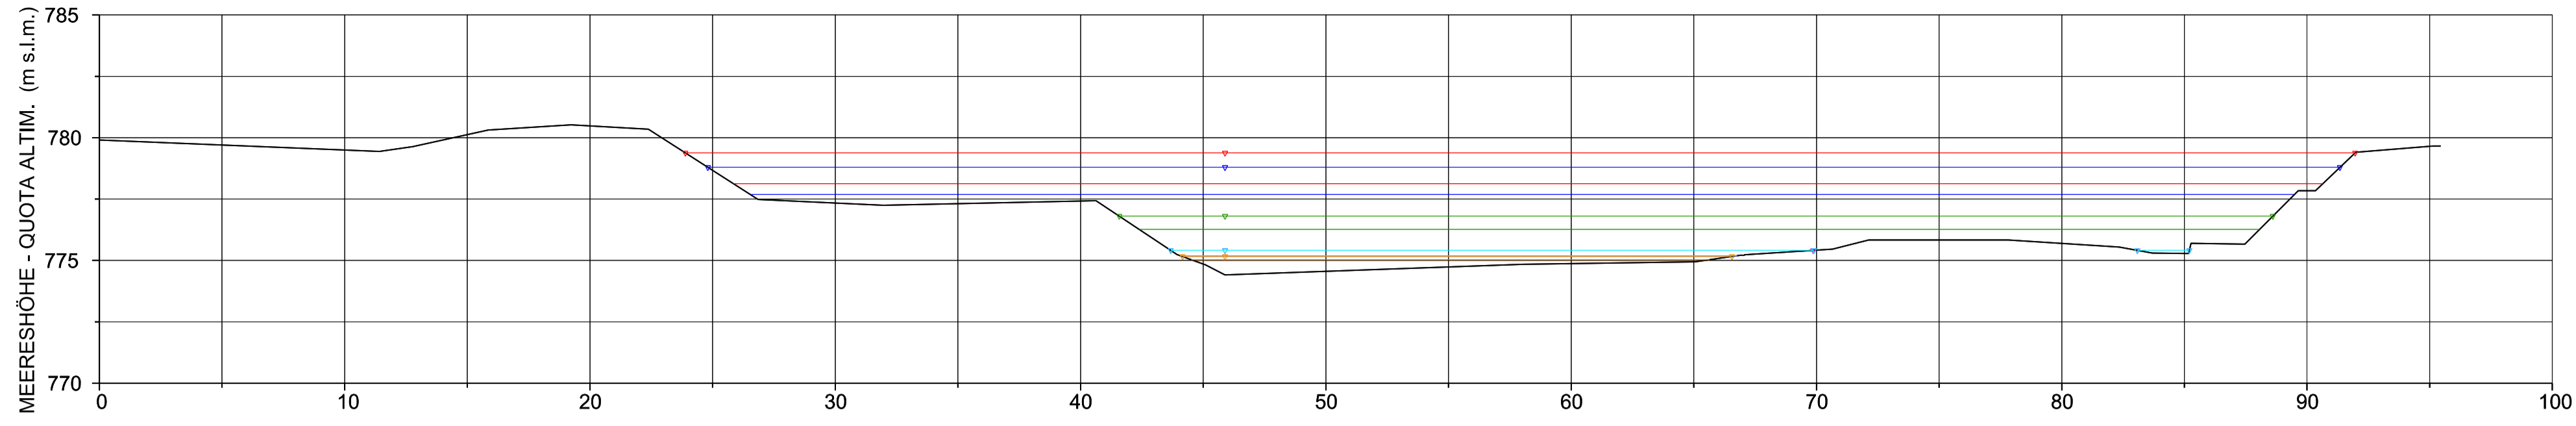


QUERSCHNITTE - SEZIONE 1963.849

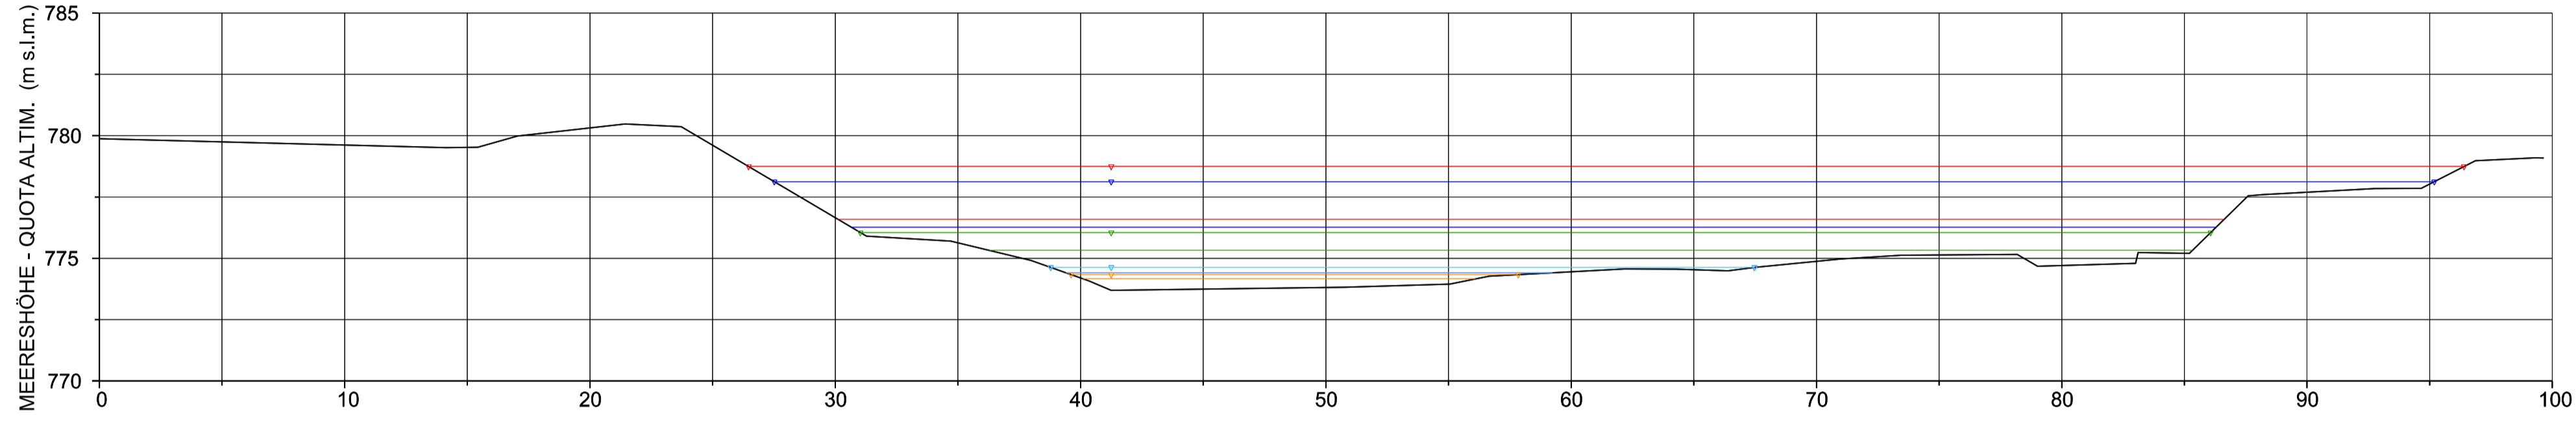

QUERSCHNITTE - SEZIONE 1937.650

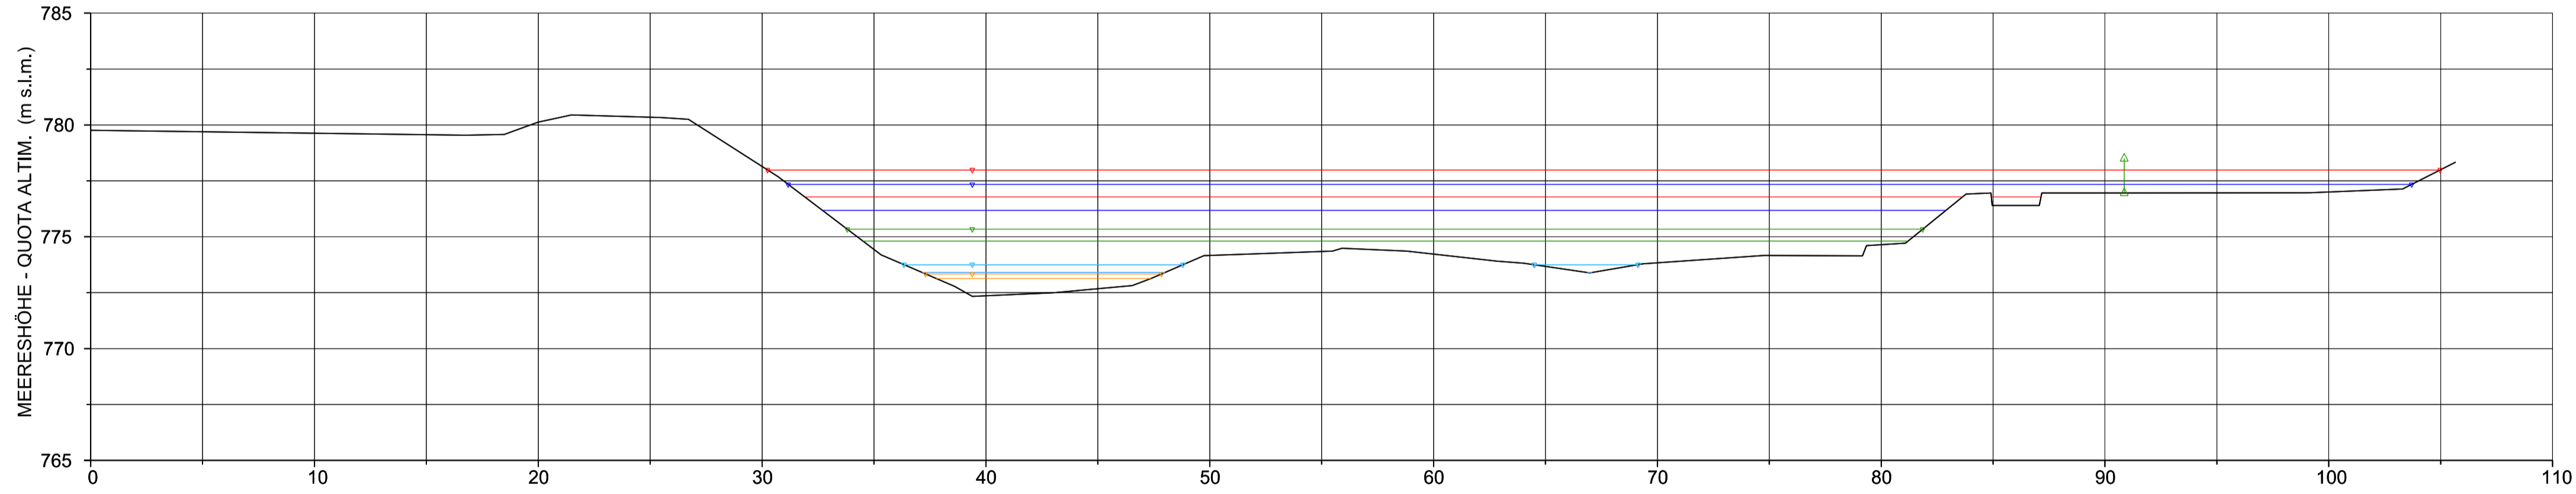

QUERSCHNITTE - SEZIONE 1914.684

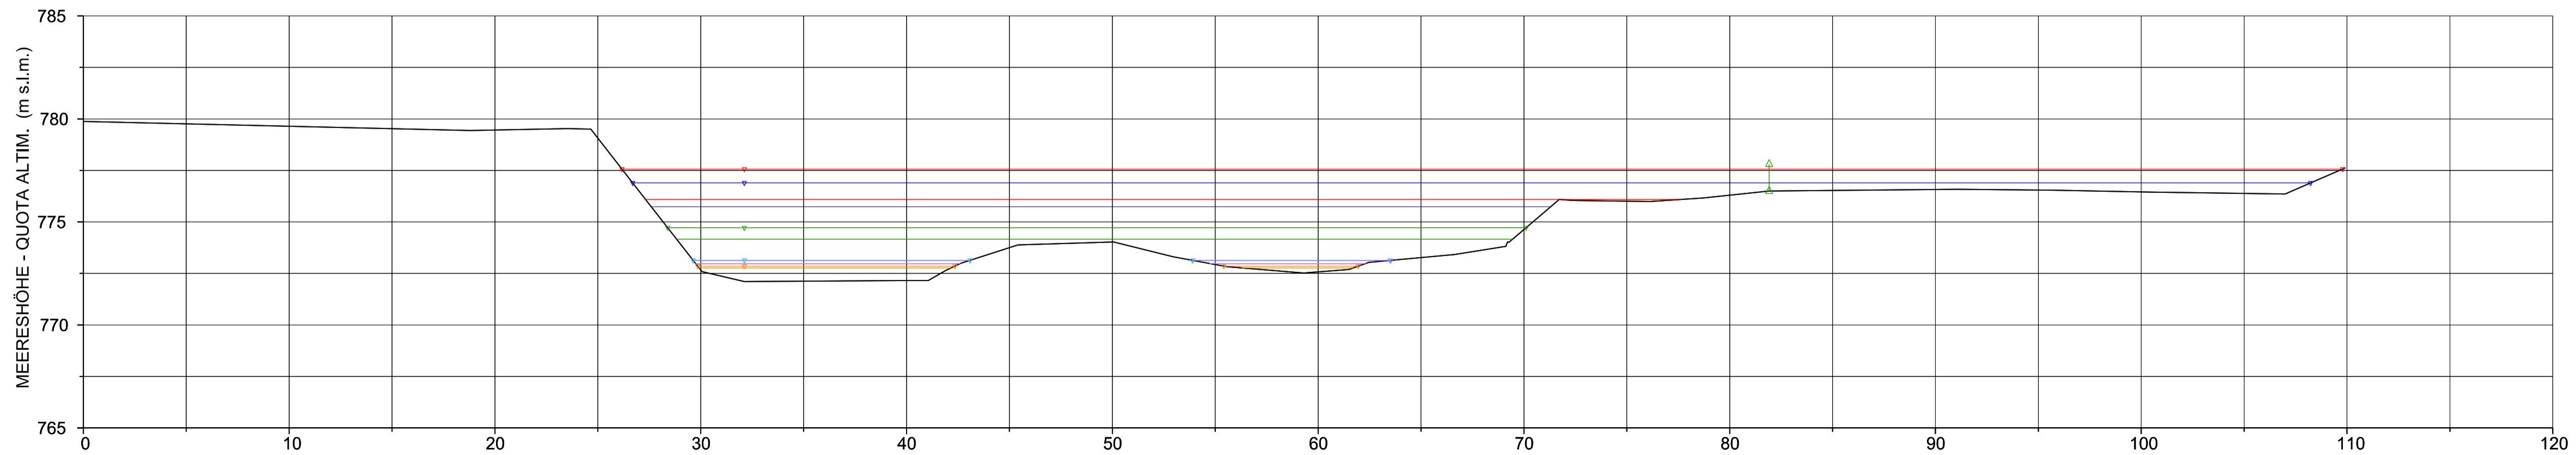

LEGENDE / LEGENDA

- WS HQ150
- EG HQ150
- WS HQ30
- EG HQ30
- WS HQ5
- EG HQ5
- WS MAX. Wasserführung im Dez - WS MAX DIC
- EG MAX. Wasserführung im Dez - EG MAX DIC
- WS MQ
- EG MQ
- WS Niedrigwasserführung - WS MAGRA
- EG Niedrigwasserführung - EG MAGRA

Bearbeitungsstand
Stato di elaborazione

Revisione	Änderungen / Modifiche	Verantwortlicher Änderung / Responsabile modifica	Datum / Data
00	Erstversion / Prima Versione	S. Danesi	30.11.2015
01	Anmerkungen BBT vom 15.12.2015 / Osservazioni BBT del 15.12.2015	S. Danesi	14.01.2016
02			
03			
04			
05			

Mit Beteiligung der Europäischen Union aus dem Haushalt der Trans europäischen Verkehrsnetze finanziertes Vorhaben
Opera finanziata con la partecipazione dell'Unione Europea attraverso il bilancio delle reti di trasporto trans-europee

Ausbau Eisenbahnachse München-Verona
BRENNER BASISTUNNEL
Ausführungsprojekt

Potenziamento asse ferroviario Monaco - Verona
GALLERIA DI BASE DEL BRENNERO
Progetto esecutivo

Sub-Baulos Hauptbauwerke Eisackunterquerung
Sublotto di costruzione Opere Principali Sottoattraversamento Isarco

Fachbereich	Settore
04 - Hydraulik und hydrologie	04 - Idraulica ed idrologia
Thema	Tema
Hockwasserschutz Eisack	Protezione dalle piene dell'Isarco
Dokumentenart	Tipo documento
Querschnitte	Sezioni Trasversali
Titel	Titolo
Ist-Zustand	Stato attuale
Hydraulische Querschnitte - 5/19	Sezioni Idrauliche - 5/19

Auftraggeber / Mandatario	Bearbeiter / Elaboratore	Verarbeitet / Elaborato	14.01.2016	S. Danesi
Auftraggeber / Mandatario	Bearbeiter / Elaboratore	Geprüft / Verificato	14.01.2016	G. Sembenelli
Auftraggeber / Mandatario	Bearbeiter / Elaboratore	Freigegeben / Autorizzato	14.01.2016	N. Meistro
Auftraggeber / Mandatario	Bearbeiter / Elaboratore	Gesehen BBT / Visto BBT_RUP		A. Lombardi

Masstab / Scala: 1:200

Projekt- / Kilometer / Chilometro progetto	von / da / bis / a / bei / al	54+015 / 56+100	Bau- / kilometer / Chilometro	von / da / bis / a / bei / al	xx / xx / xx	Status / Documento / Stato				
Staat / Stato	Los / Lotto	Einheit / Unità	Nummer / Numero	Fachbereich / Settore	Thema / Tema	ID Numm. / num. ID	Vertrag / Contratto	Nummer / Codice	Dok.art / Tipo doc.	Rev. / Rev.
02	H71	AF	002	04	03	031.05	B0115	06605	3A9	01