



QUERSCHNITTE - SEZIONE 1889.859

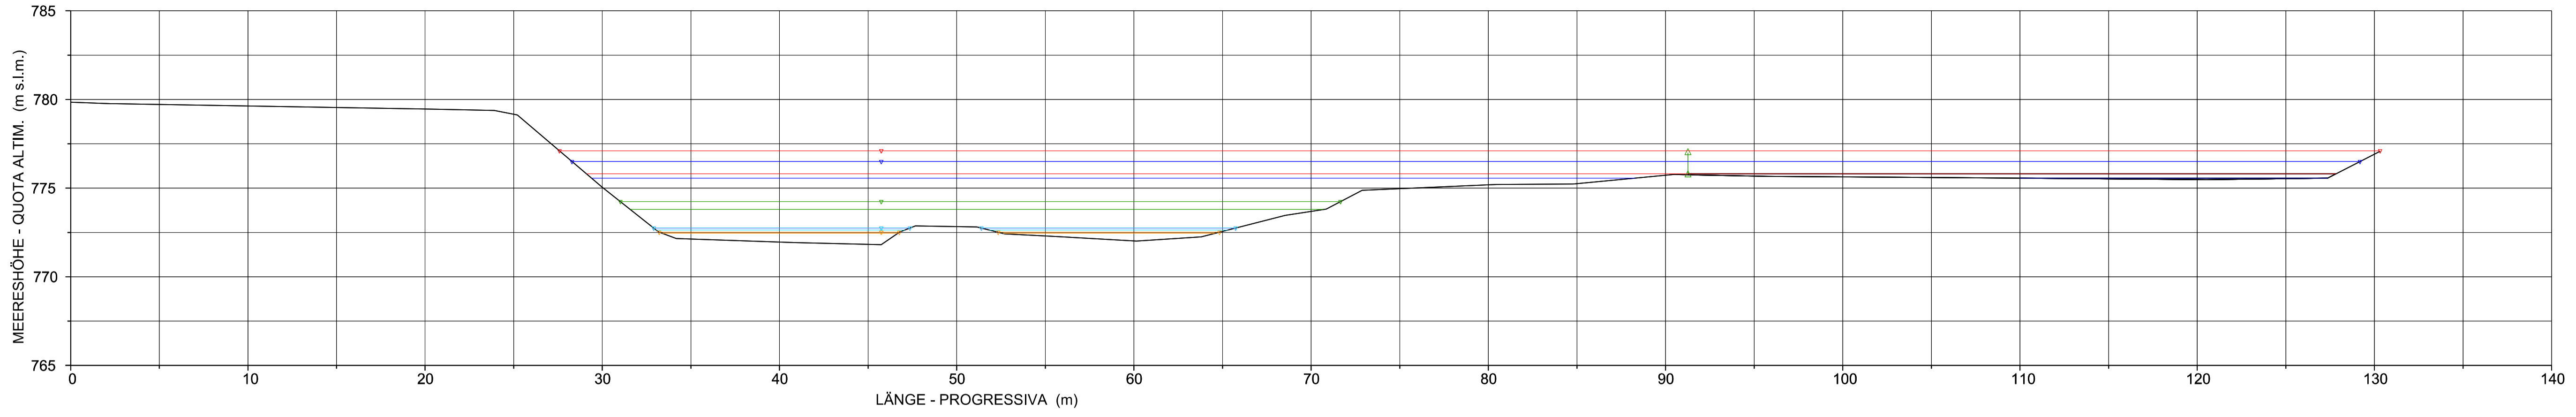

LEGENDE / LEGENDA

- WS HQ150
- EG HQ150
- WS HQ30
- EG HQ30
- WS HQ5
- EG HQ5
- WS MAX. Wasserführung im Dez
- WS MAX DIC
- EG MAX. Wasserführung im Dez
- EG MAX DIC
- WS MQ
- EG MQ
- WS Niedrigwasserführung
- WS MAGRA
- EG Niedrigwasserführung
- EG MAGRA


QUERSCHNITTE - SEZIONE 1864.356

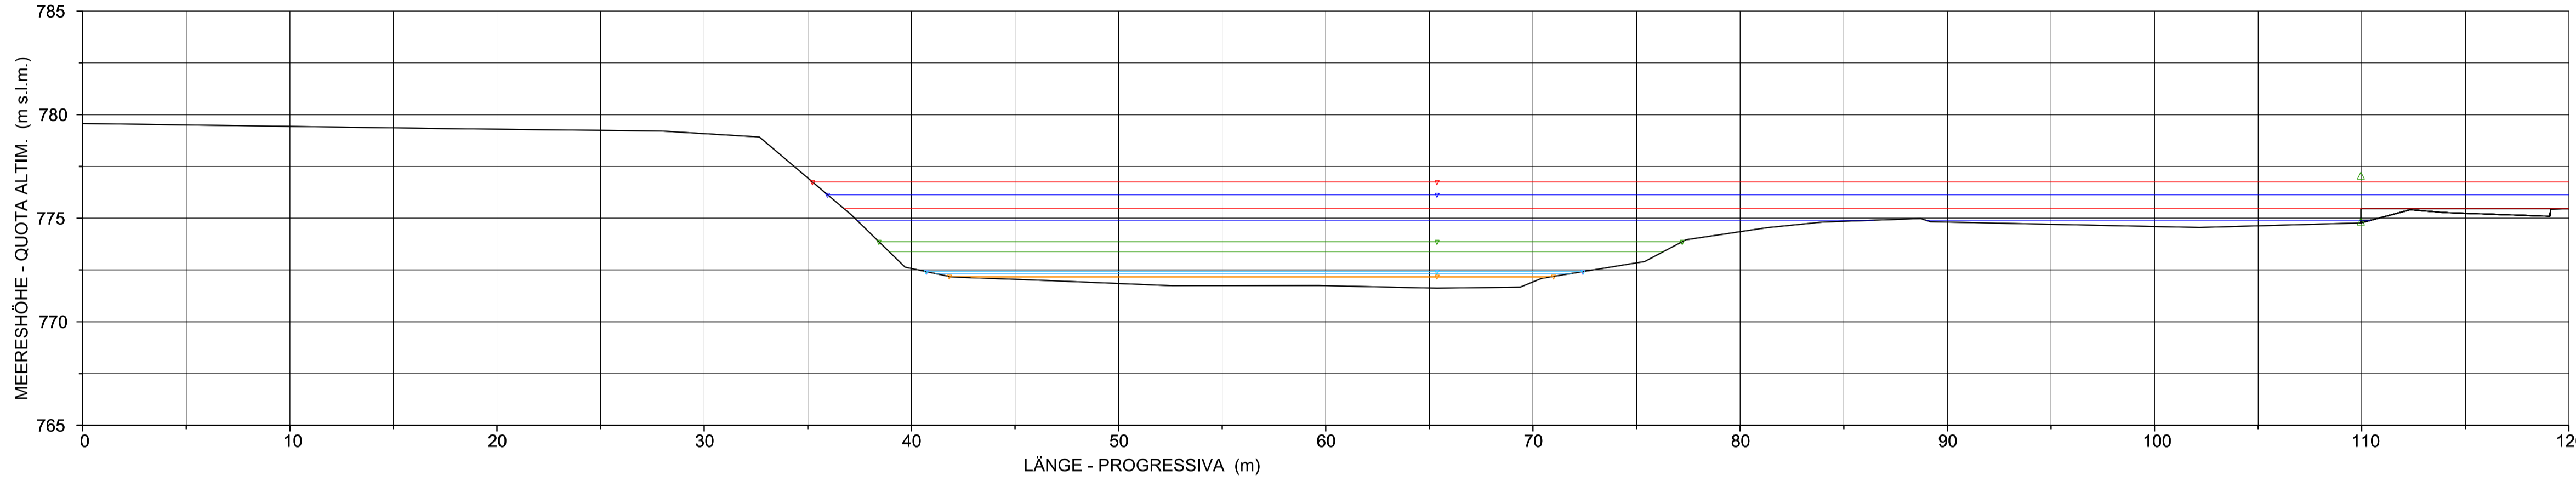


Bearbeitungsstand
Stato di elaborazione

Revisione	Änderungen / Modifiche	Verantwortlicher / Responsabile modifica	Datum / Data
00	Erstversion / Prima Versione	S. Danesi	30.11.2015
01	Anmerkungen BBT vom 15.12.2015 / Osservazioni BBT del 15.12.2015	S. Danesi	14.01.2016
02			
03			
04			
05			


QUERSCHNITTE - SEZIONE 1864.356

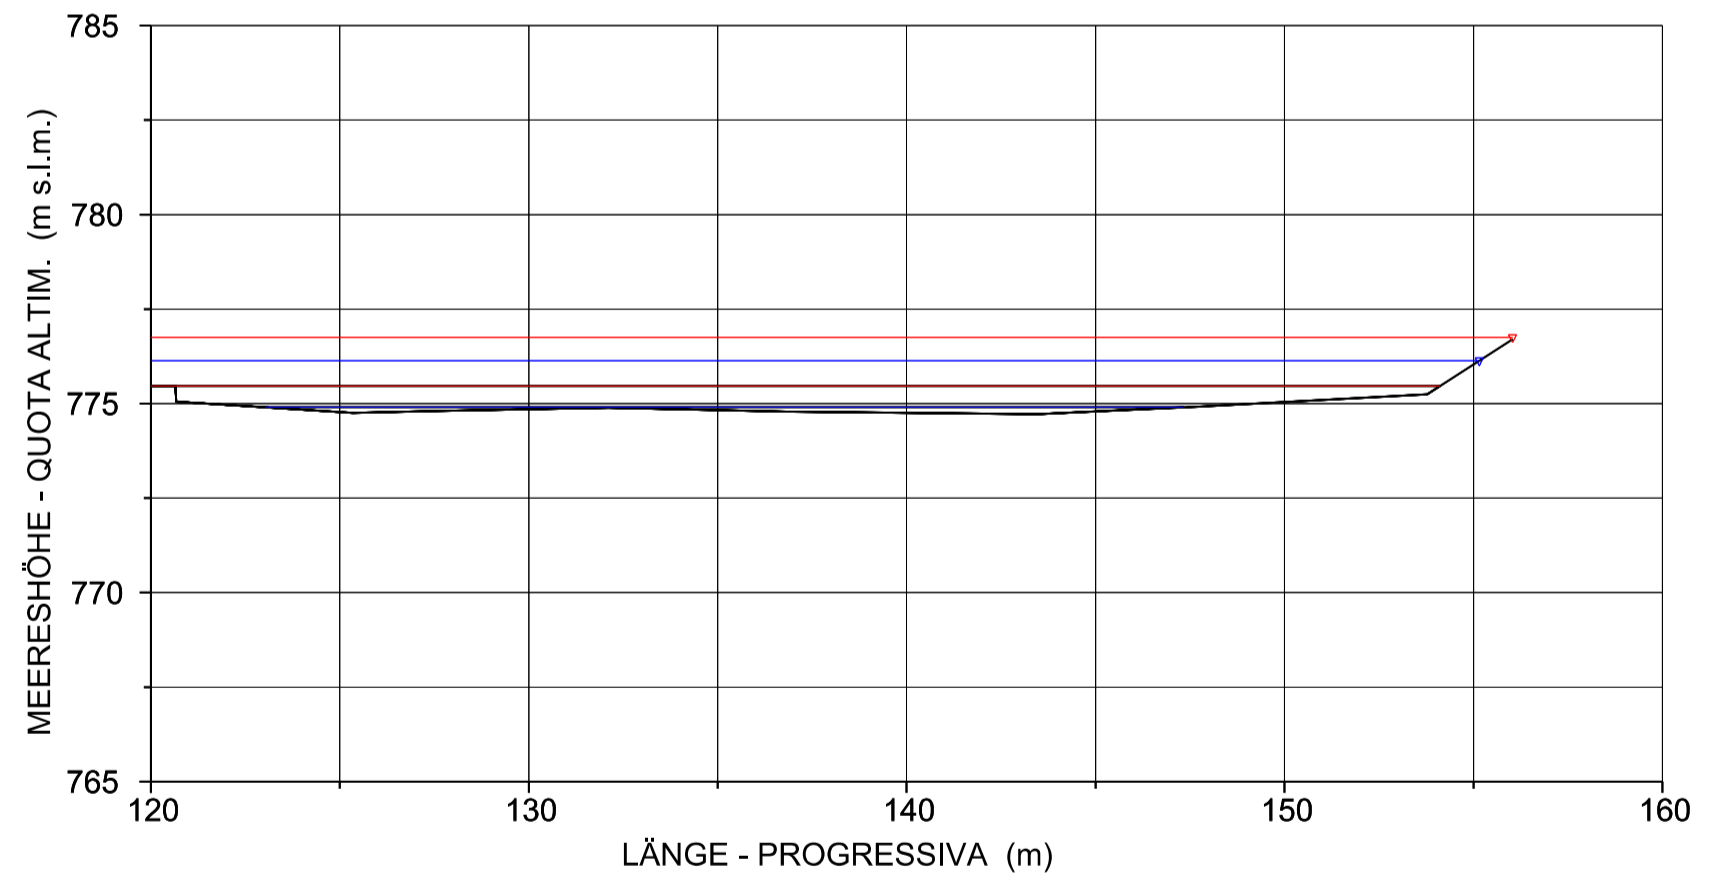

QUERSCHNITTE - SEZIONE 1837.830

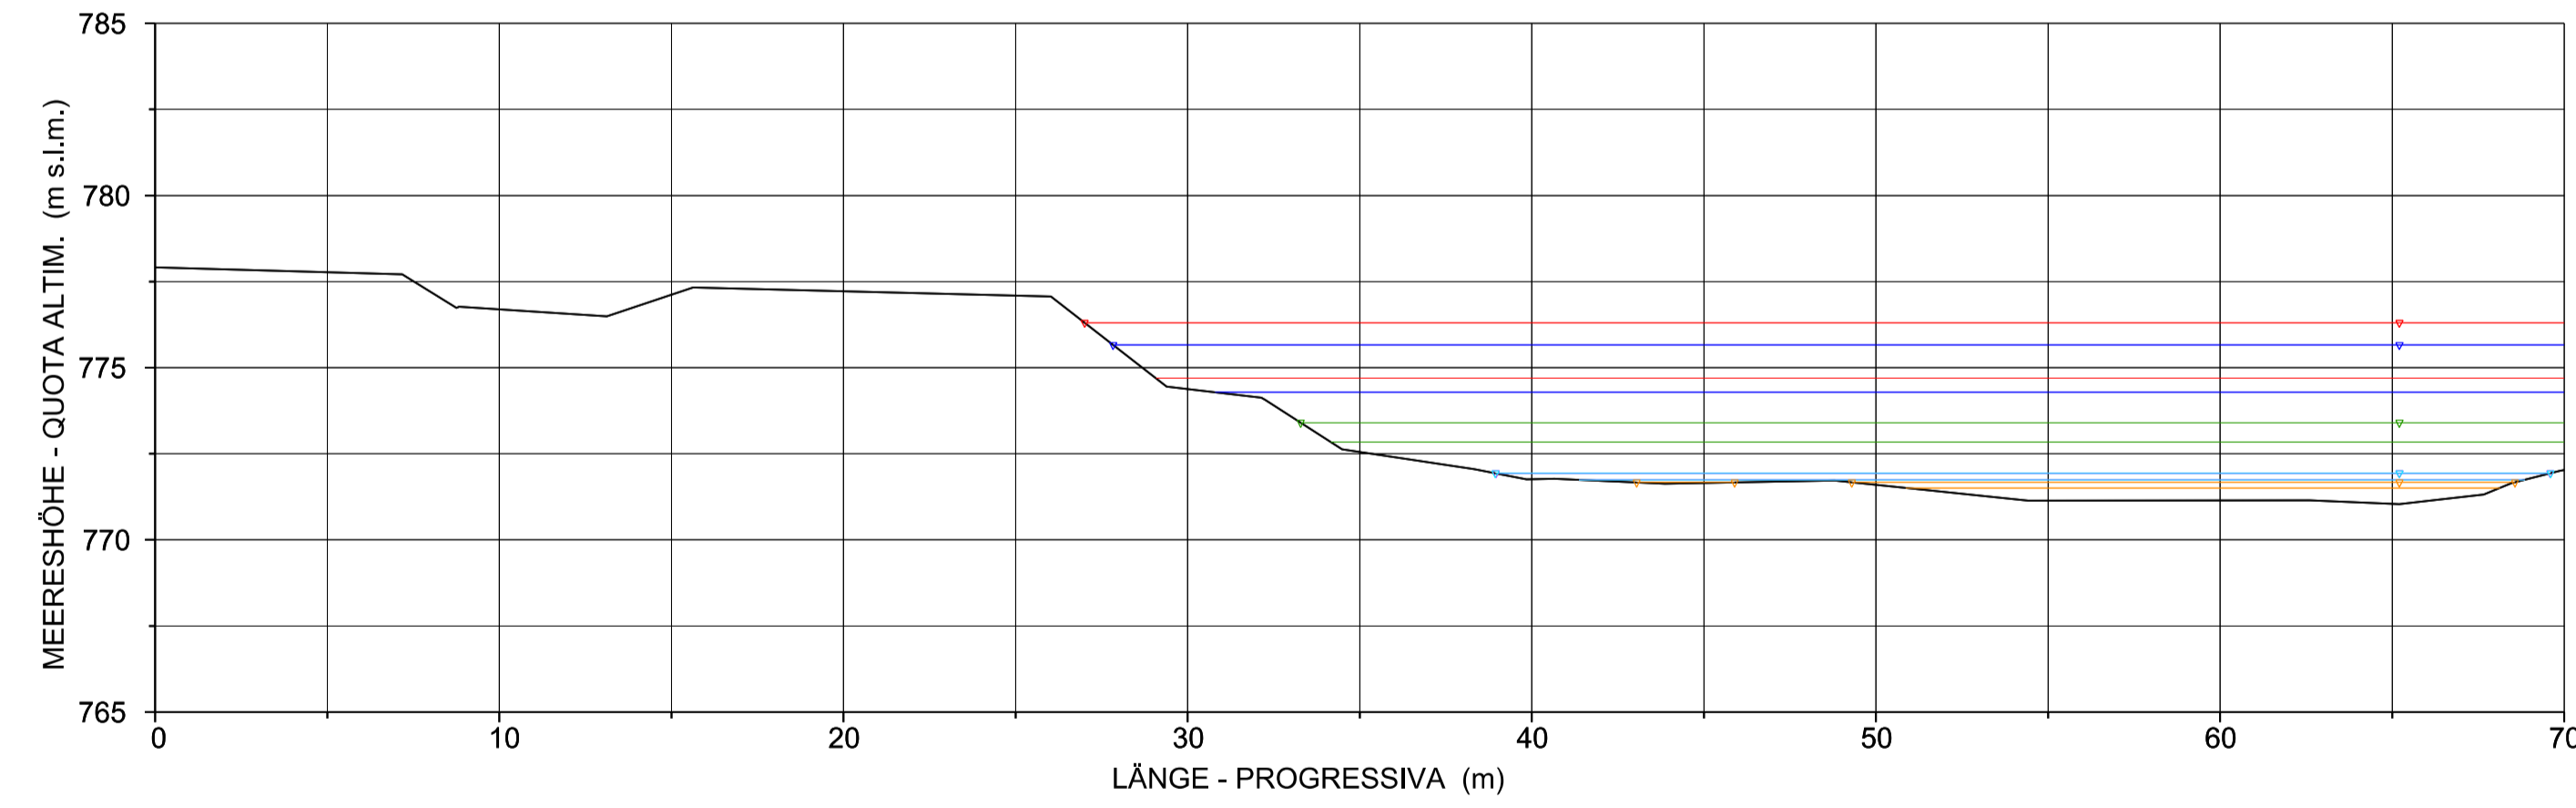

QUERSCHNITTE - SEZIONE 1837.830

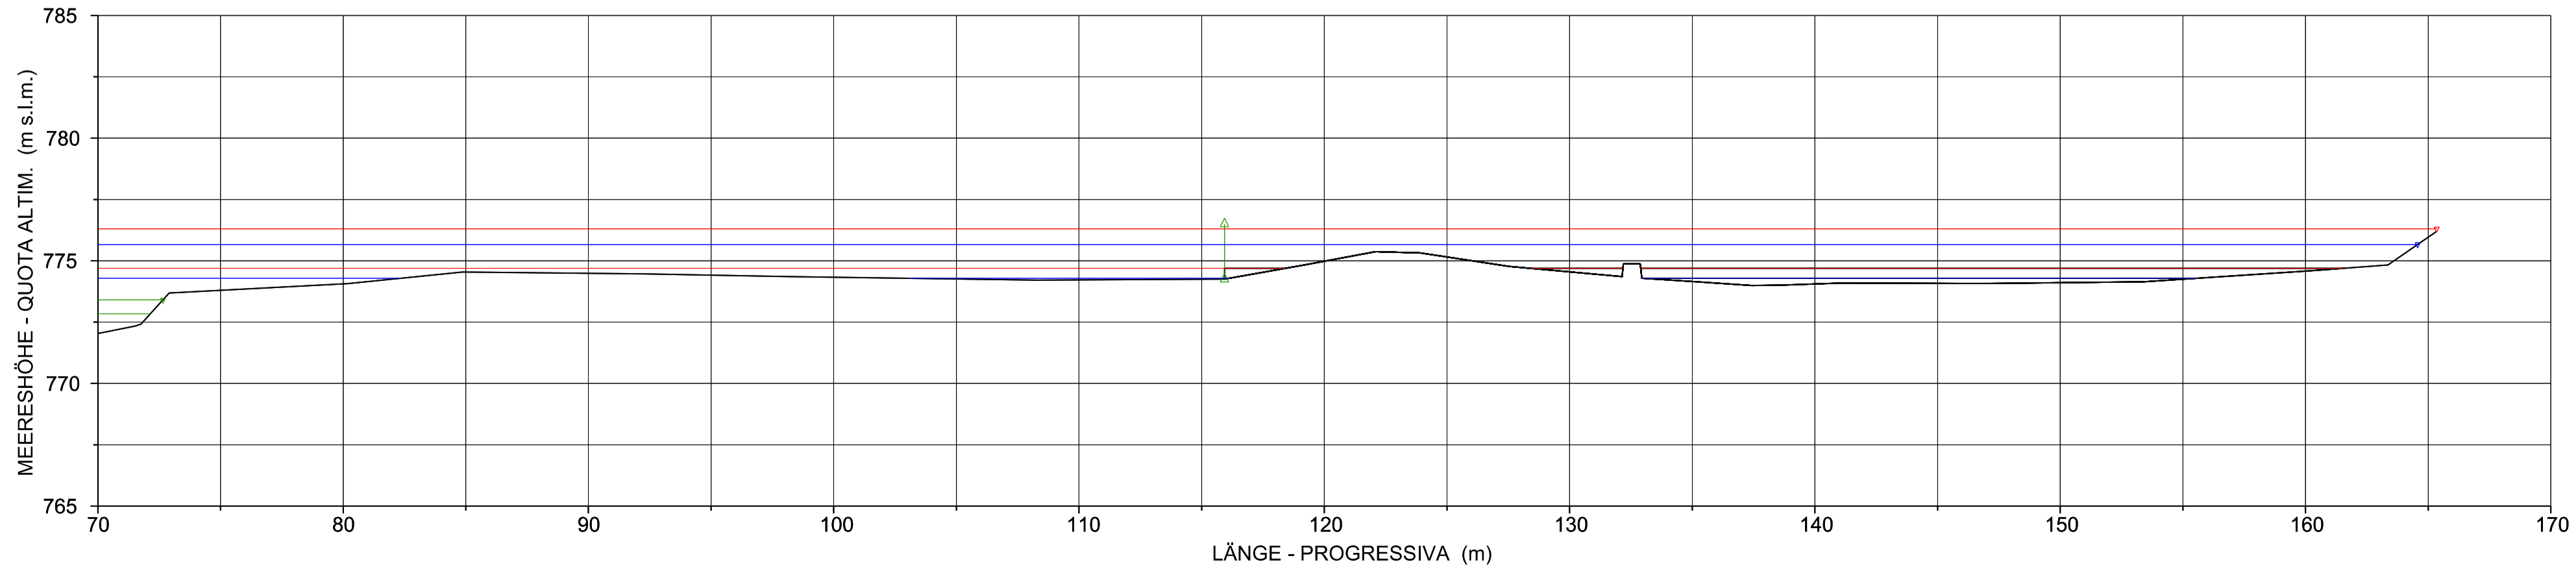

Mit Beteiligung der Europäischen Union aus dem Haushalt der Trans europäischen Verkehrsnetze finanziertes Vorhaben
Opera finanziata con la partecipazione dell'Unione Europea attraverso il bilancio delle reti di trasporto trans europee

Ausbau Eisenbahnachse München-Verona
BRENNER BASISTUNNEL
Ausführungsprojekt

Potenziamento asse ferroviario Monaco - Verona
GALLERIA DI BASE DEL BRENNERO
Progetto esecutivo

Sub-Baulos Hauptbauwerke Eisackunterquerung
Sublotto di costruzione Opere Principali Sottoattraversamento Isarco

<p>Fachbereich: 04 - Hydraulik und hydrologie</p> <p>Thema: Hockwasserschutz Eisack</p> <p>Dokumentenart: Querschnitte</p> <p>Titel: Ist-Zustand</p>	<p>Settore: 04 - Idraulica ed idrologia</p> <p>Tema: Protezione dalle piene dell'Isarco</p> <p>Tipo documento: Sezioni Trasversali</p> <p>Titolo: Stato attuale</p>
--	---

Auftrags-/Mandatgeber / Committente / Mandatario	Auftraggeber / Mandatario	Auftraggeber / Mandatario	Auftraggeber / Mandatario	Auftraggeber / Mandatario	Auftraggeber / Mandatario	Auftraggeber / Mandatario	Auftraggeber / Mandatario	Auftraggeber / Mandatario	Auftraggeber / Mandatario
ISARCO	salini impregilo	STRABAG	COLLINI	rpa	GPingegneria	SEMENELLI	SEMENELLI	SEMENELLI	SEMENELLI

Beauftragter / Mandatario	Beauftragter / Mandatario	Beauftragter / Mandatario	Beauftragter / Mandatario	Beauftragter / Mandatario	Beauftragter / Mandatario	Beauftragter / Mandatario	Beauftragter / Mandatario	Beauftragter / Mandatario	Beauftragter / Mandatario
14.01.2016	14.01.2016	14.01.2016	14.01.2016	14.01.2016	14.01.2016	14.01.2016	14.01.2016	14.01.2016	14.01.2016

Projekt- / Stato	von / da	bis / a	Einheit / Unità	Nummer / Numero	Fachbereich / Settore	Thema / Tema	ID Numm. / Num. ID	Vertrag / Contratto	Nummer / Numero	Dok.art. / Tipo.doc.	Rev. / Rev.
02	H71	AF	002	04	03	031.06	B0115	06606	3A9	01	

