



QUERSCHNITTE - SEZIONE 1813.251

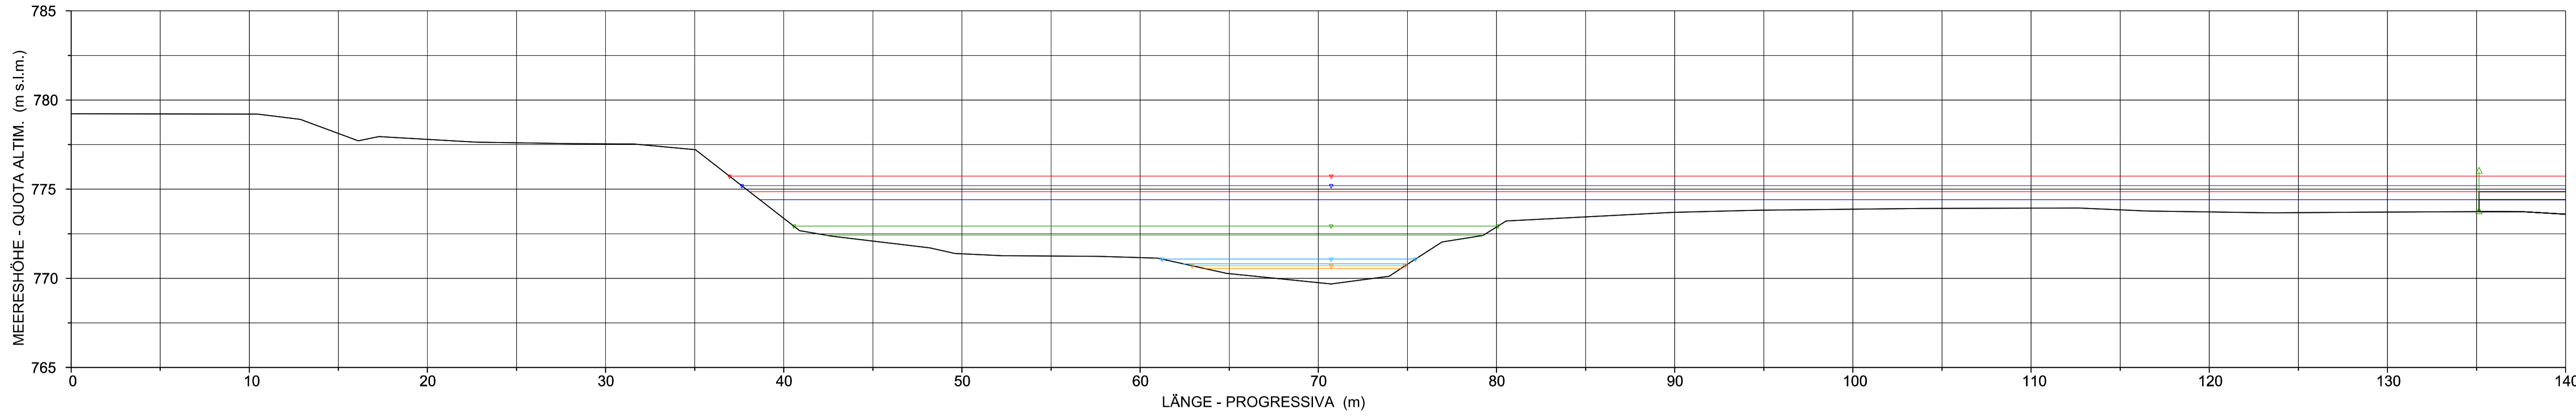


LEGENDE / LEGENDA

- WS HQ150
- EG HQ150
- WS HQ30
- EG HQ30
- WS HQ5
- EG HQ5
- WS MAX. Wasserführung im Dez
- WS MAX DIC
- EG MAX. Wasserführung im Dez
- EG MAX DIC
- WS MQ
- EG MQ
- WS Niedrigwasserführung
- WS MAGRA
- EG Niedrigwasserführung
- EG MAGRA


QUERSCHNITTE - SEZIONE 1813.251

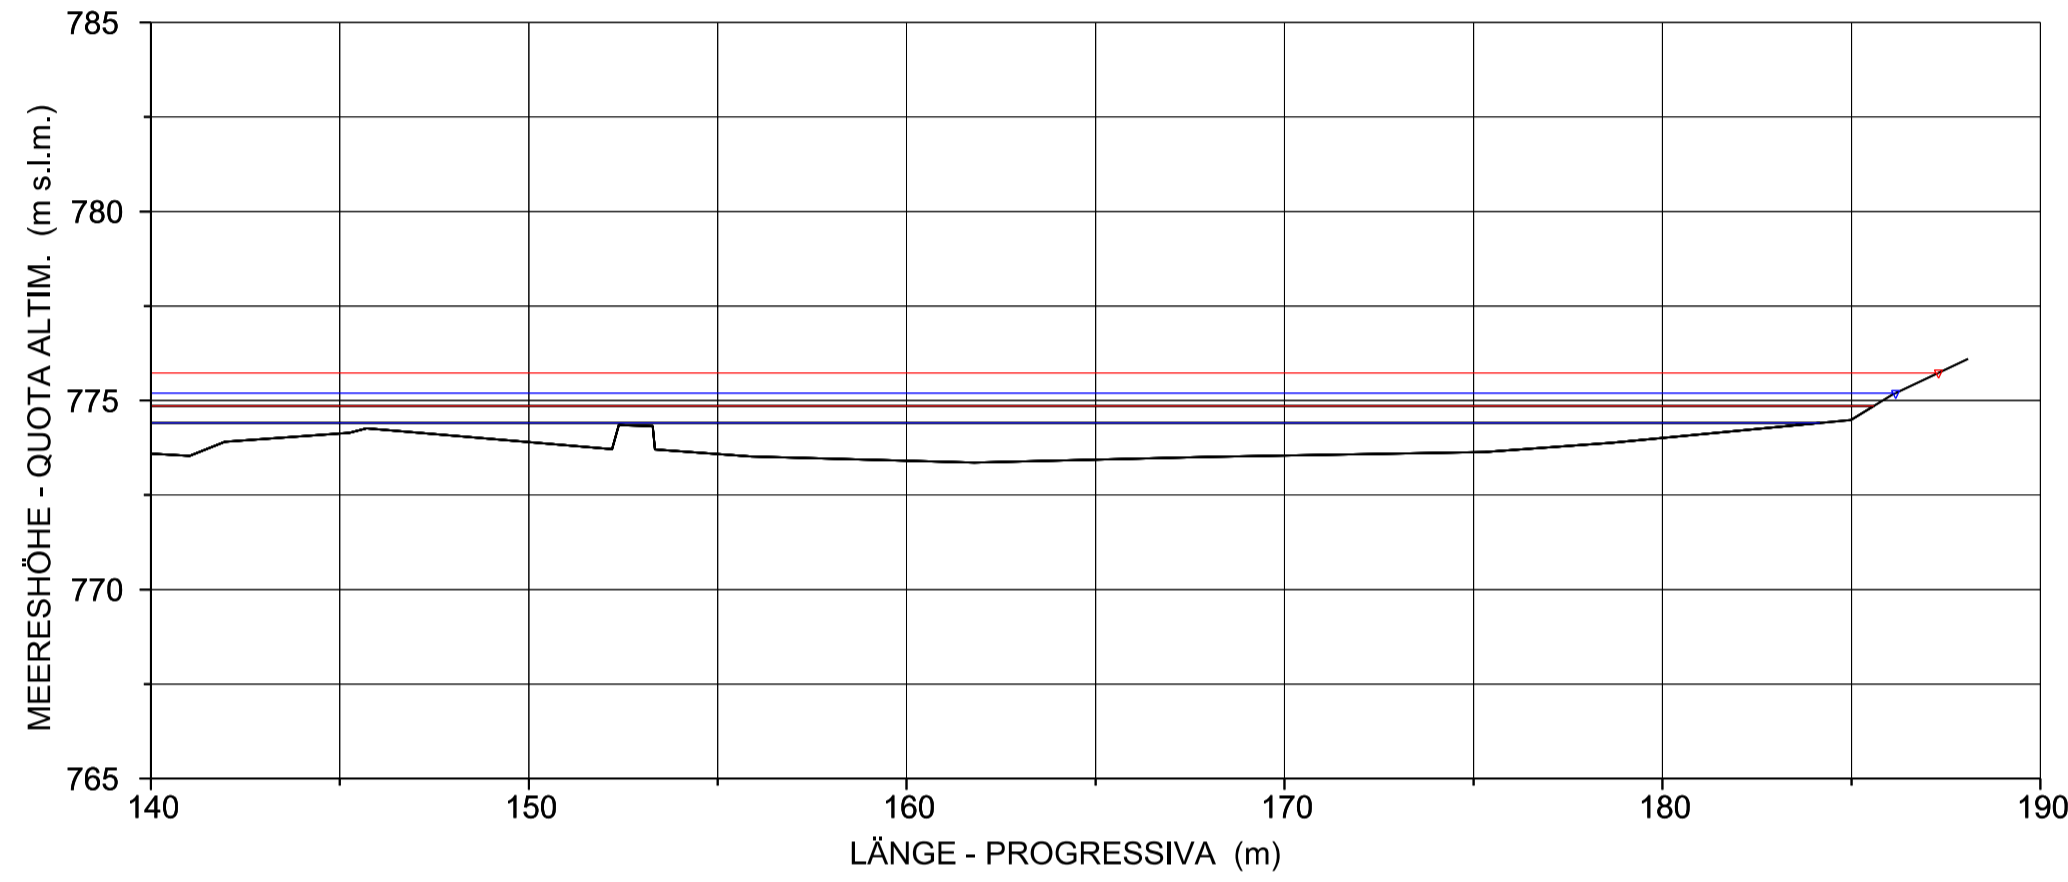

QUERSCHNITTE - SEZIONE 1788.904

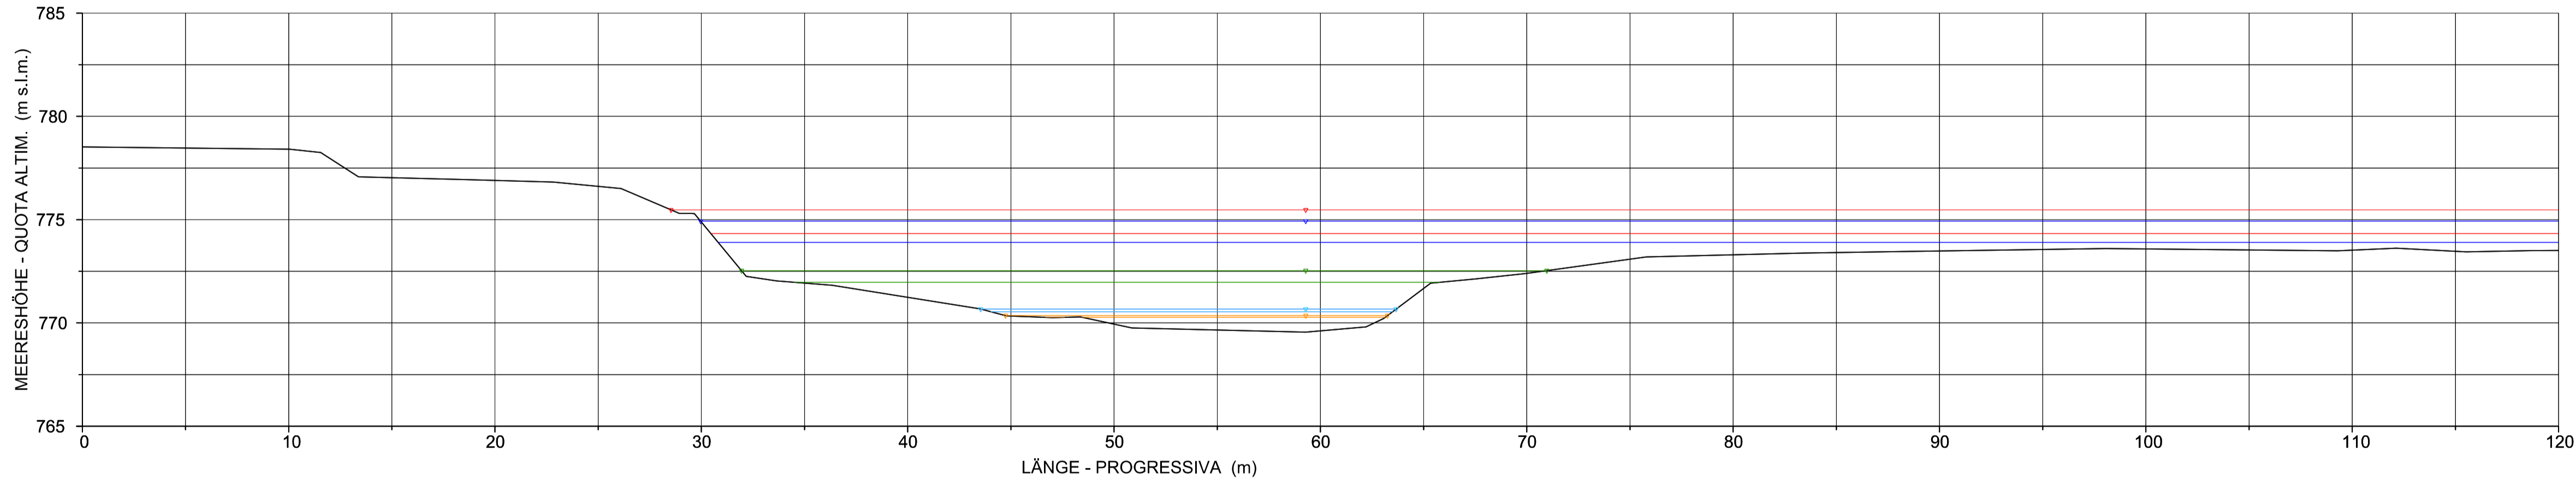

QUERSCHNITTE - SEZIONE 1788.904

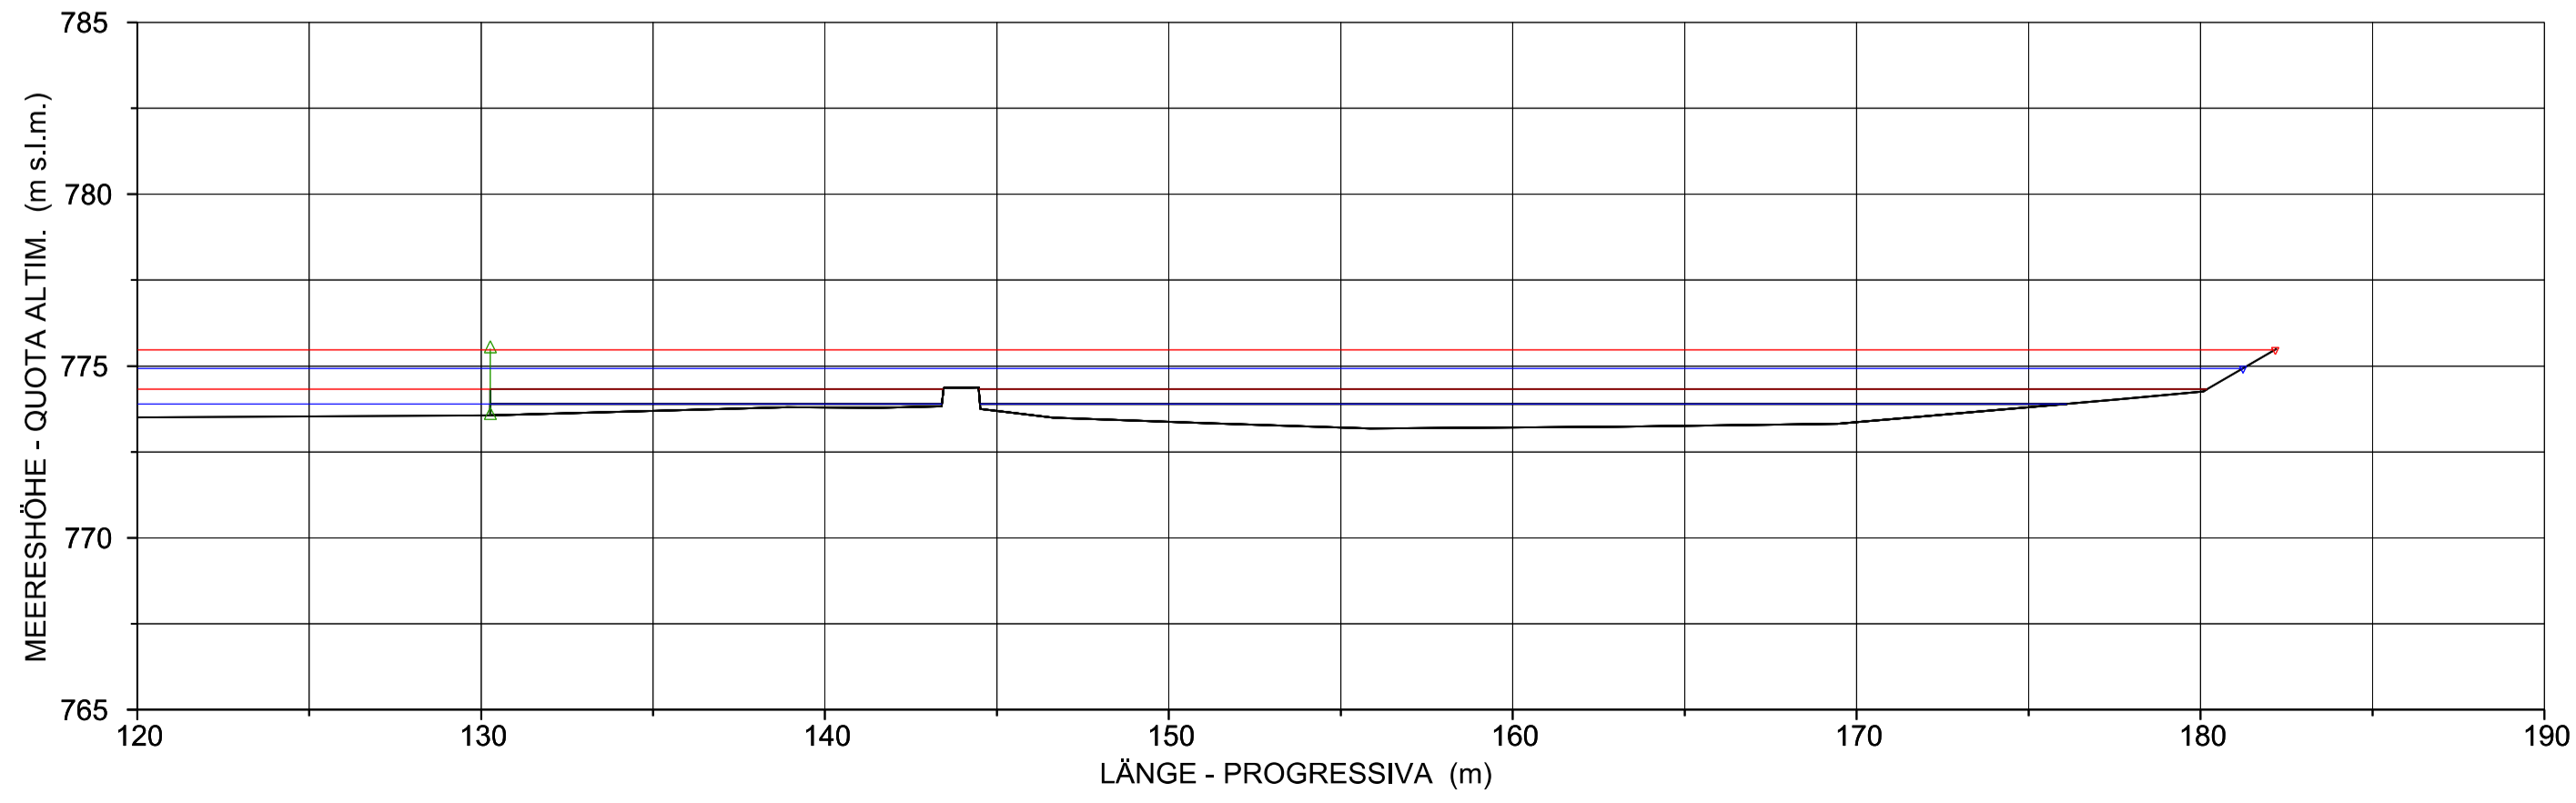

Bearbeitungsstand
Stato di elaborazione

Revisione	Änderungen / Modifiche	Verantwortlicher / Responsabile modifica	Datum / Data
00	Erstversion / Prima Versione	S. Danesi	30.11.2015
01	Anmerkungen BBT vom 15.12.2015 / Osservazioni BBT del 15.12.2015	S. Danesi	14.01.2016
02			
03			
04			
05			

Mit Beteiligung der Europäischen Union aus dem Haushalt der Trans europäischen Verkehrsnetze finanziertes Vorhaben
Opera finanziata con la partecipazione dell'Unione Europea attraverso il bilancio delle reti di trasporto trans-europee

Ausbau Eisenbahnachse München-Verona
BRENNER BASISTUNNEL
Ausführungsprojekt

Potenziamento asse ferroviario Monaco - Verona
GALLERIA DI BASE DEL BRENNERO
Progetto esecutivo

Sub-Baulos Hauptbauwerke Eisackunterquerung
Sublotto di costruzione Opere Principali Sottoattraversamento Isarco

Fachbereich 04 - Hydraulik und hydrologie	Settore 04 - Idraulica ed idrologia
Thema Hockwasserschutz Eisack	Tema Protezione dalle piene dell'Isarco
Dokumentenart Querschnitte	Tipo documento Sezioni Trasversali
Titel Ist-Zustand	Titolo Stato attuale
Hydraulische Querschnitte - 7/19	Sezioni Idrauliche - 7/19

Auftraggeber / Mandatario ISARCO	Auftraggeber / Mandatario salini impregilo	Auftraggeber / Mandatario STRABAG	Auftraggeber / Mandatario COLLINI	Bearbeitung des Dokuments / Elaborazione del documento Datum / Data 14.01.2016	Verantwortlicher / Responsabile S. Danesi
Auftraggeber / Mandatario rpa	Auftraggeber / Mandatario GPingegneria	Auftraggeber / Mandatario SEMENELLI	Auftraggeber / Mandatario SEMENELLI	Geprüft / Verificato Datum / Data 14.01.2016	Verantwortlicher / Responsabile G. Sembenelli
Auftraggeber / Mandatario SEMENELLI	Auftraggeber / Mandatario SEMENELLI	Auftraggeber / Mandatario SEMENELLI	Auftraggeber / Mandatario SEMENELLI	Freigegeben / Autorizzato Datum / Data 14.01.2016	Verantwortlicher / Responsabile N. Meistro
				Gesehen BBT / Visto BBT_RUP	Verantwortlicher / Responsabile A. Lombardi

Masstab / Scala: 1:200

Projekt- / Stato kilometer / chilometro bis / a bei / al	von / da 54+015 56+100	Bau- / opera kilometer / chilometro bis / a bei / al	von / da xx xx xx	Status / Stato Dokument / documento
Staat / Stato	Los / Lotto	Einheit / Unità	Nummer / Numero	Fachbereich / Settore
02	H71	AF	002	04
				03
				031.07
				B0115
				06607
				3A9
				01

