



QUERSCHNITTE - SEZIONE 1761.967

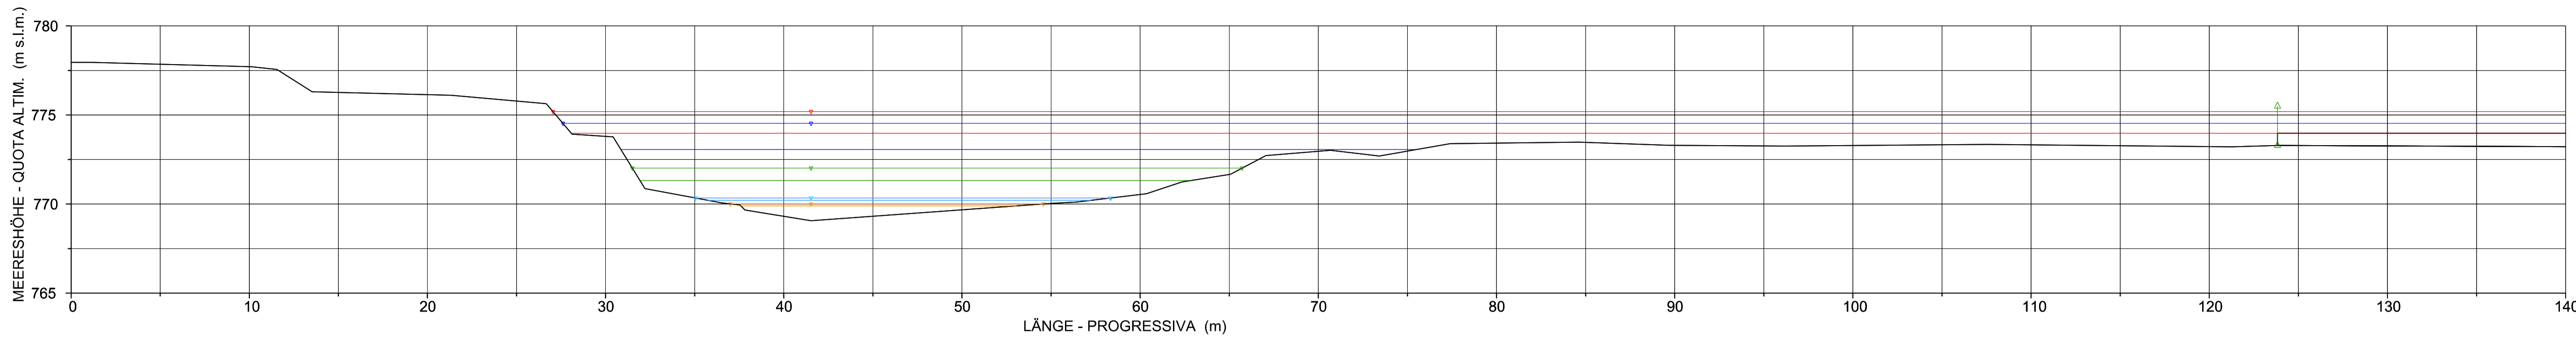


LEGENDE / LEGENDA

- WS HQ150
- EG HQ150
- WS HQ30
- EG HQ30
- WS HQ5
- EG HQ5
- WS MAX. Wasserführung im Dez
- WS MAX DIC
- EG MAX. Wasserführung im Dez
- EG MAX DIC
- WS MQ
- EG MQ
- WS Niedrigwasserführung
- WS MAGRA
- EG Niedrigwasserführung
- EG MAGRA


QUERSCHNITTE - SEZIONE 1761.967

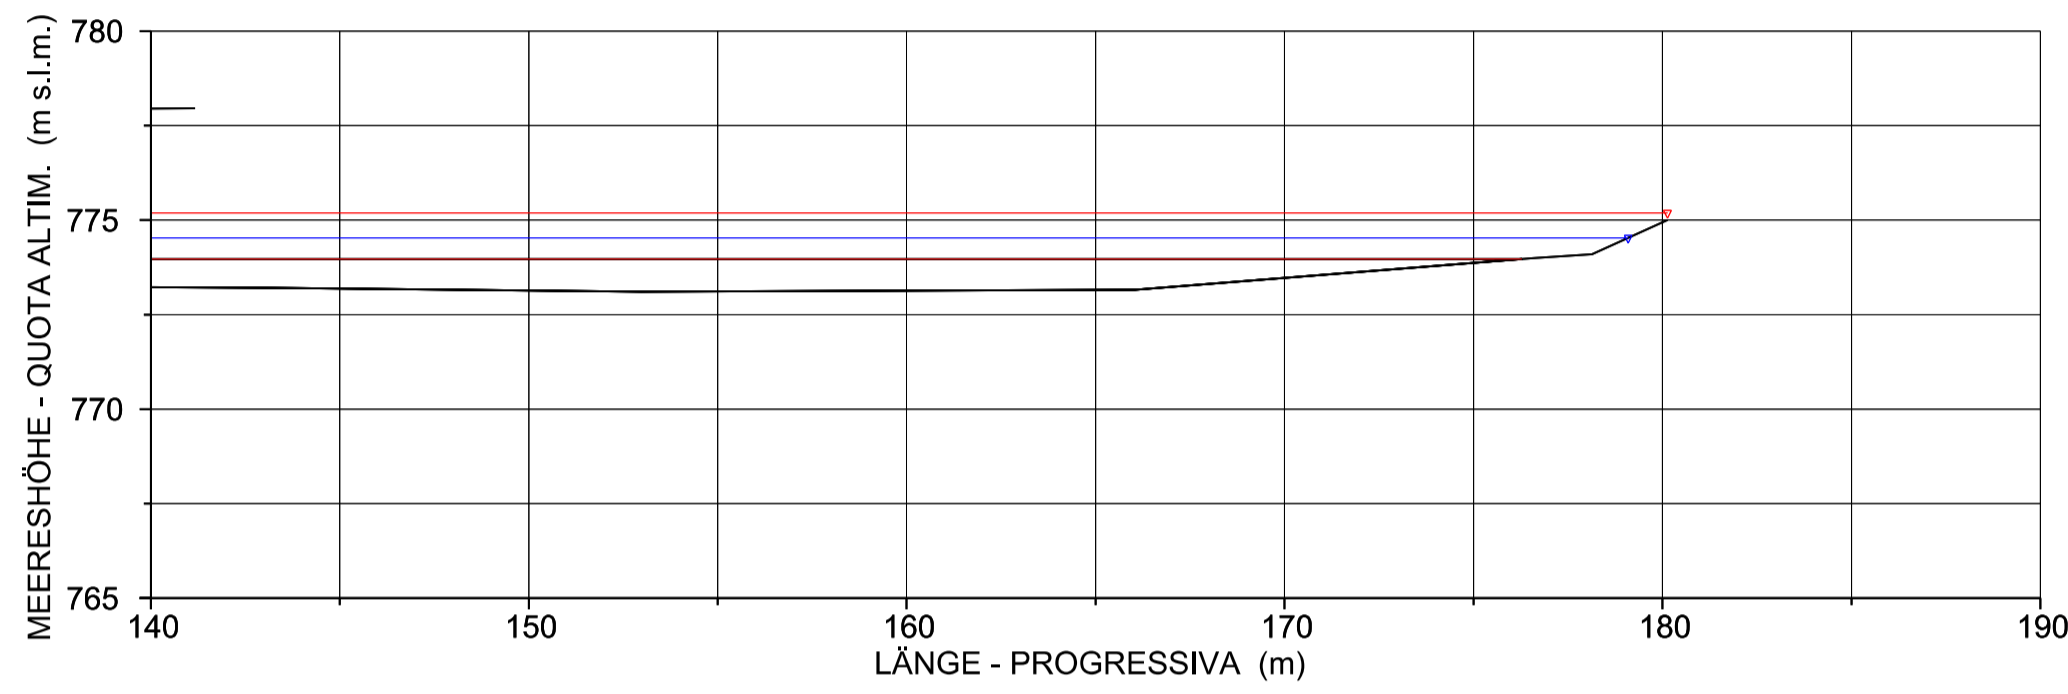

QUERSCHNITTE - SEZIONE 1738.980

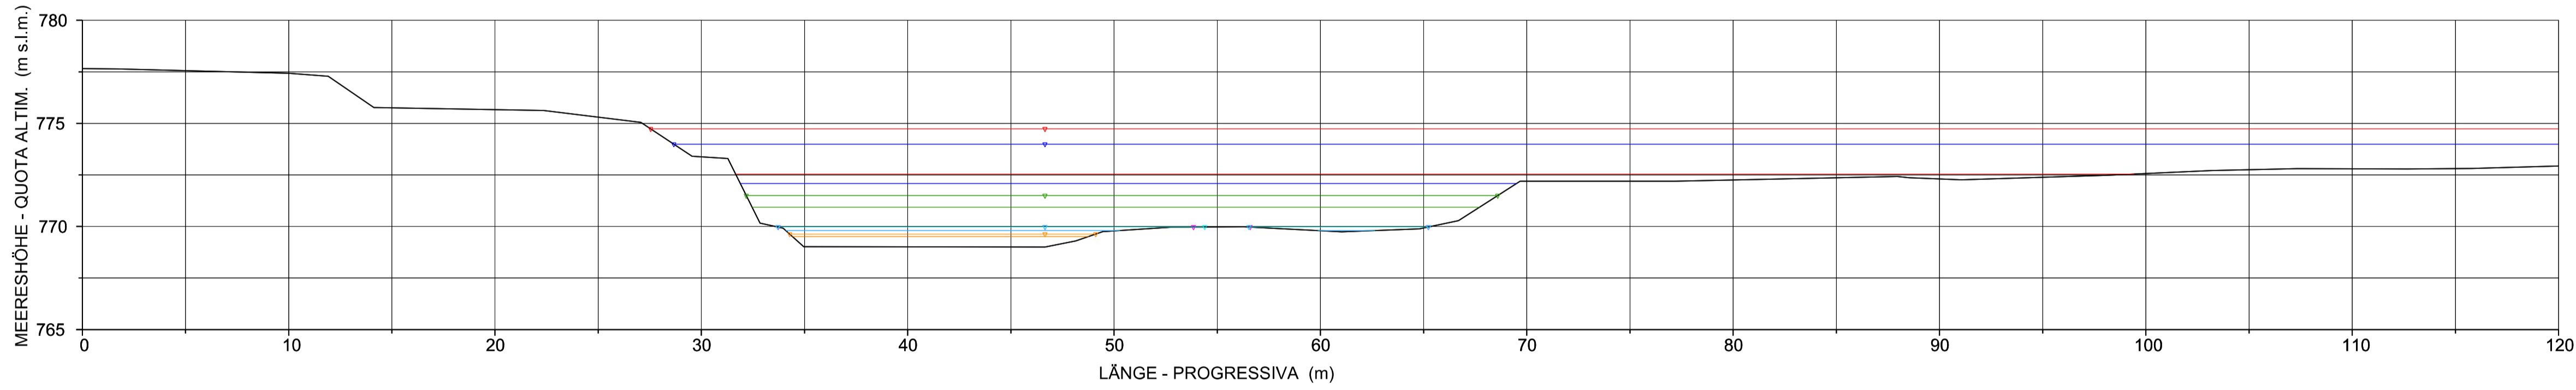

QUERSCHNITTE - SEZIONE 1738.980

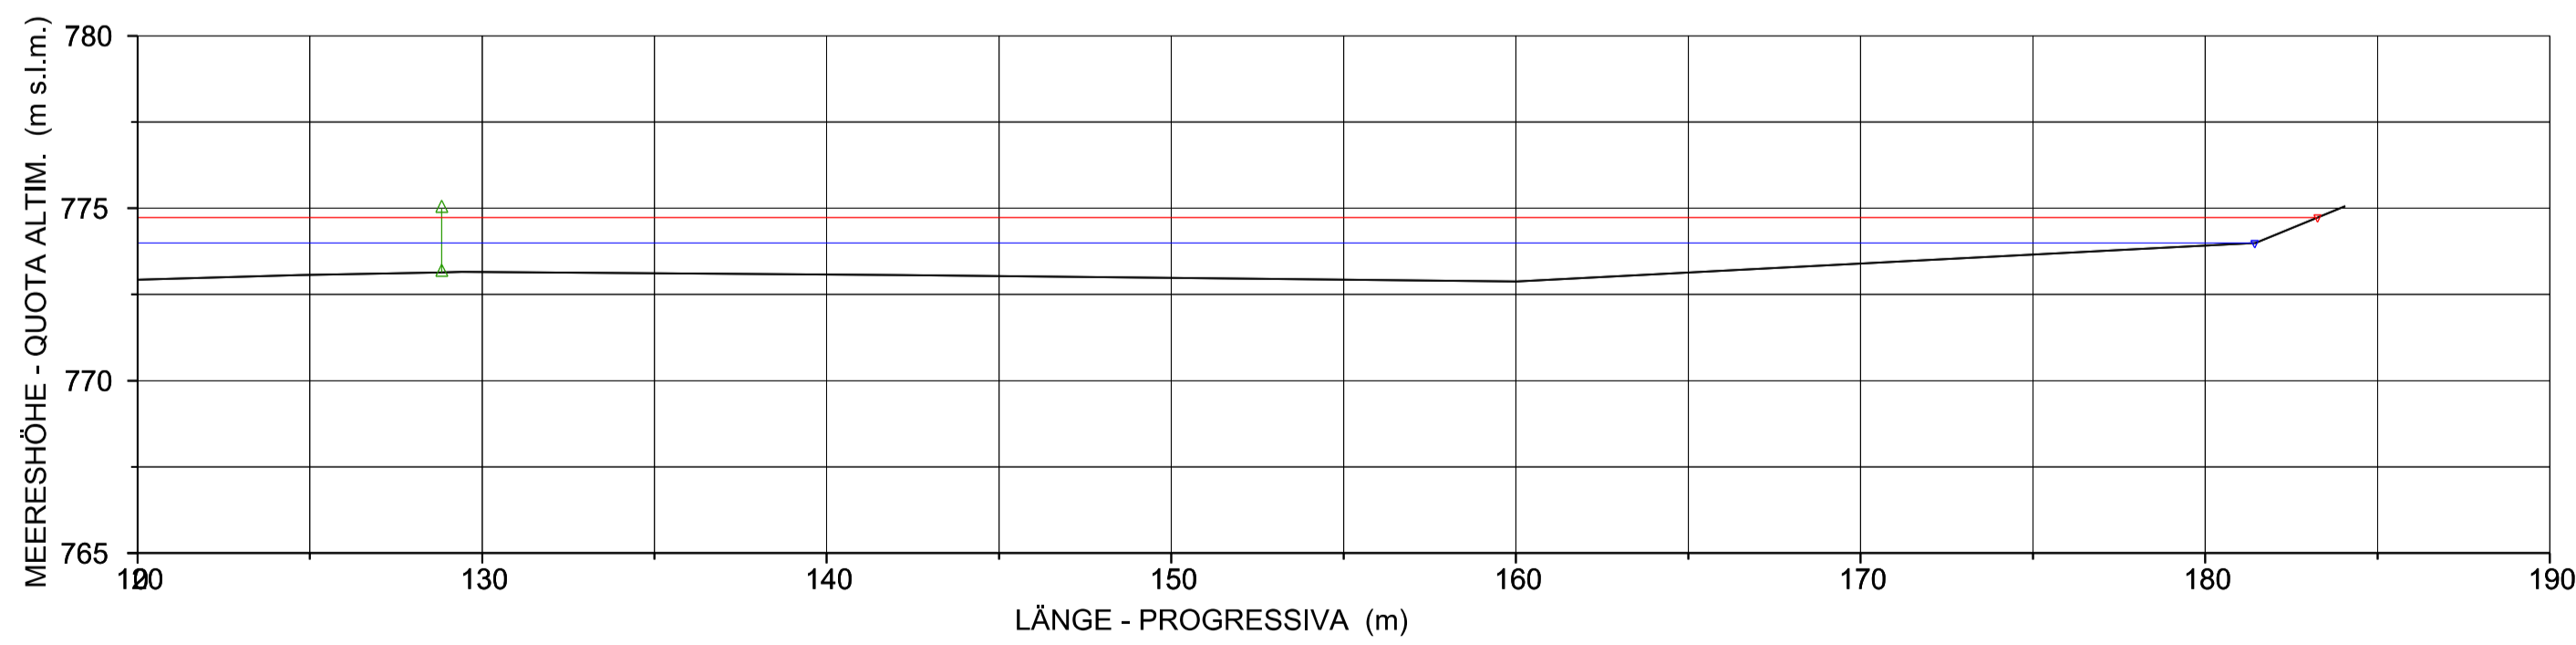

Bearbeitungsstand
Stato di elaborazione

Revisione	Revisione	Änderungen / Modifiche	Verantwortlicher Änderung / Responsabile modifica	Datum / Data
00	00	Estensione / Prima Versione	S. Danesi	30.11.2015
01	01	Anmerkungen BBT vom 15.12.2015 / Osservazioni BBT del 15.12.2015	S. Danesi	14.01.2016
02	02			
03	03			
04	04			
05	05			



Mit Beteiligung der Europäischen Union aus dem Haushalt der Trans europäischen Verkehrsnetze finanziertes Vorhaben
Opera finanziata con la partecipazione dell'Unione Europea attraverso il bilancio delle reti di trasporto trans-europee



Ausbau Eisenbahnachse München-Verona
BRENNER BASISTUNNEL
Ausführungsprojekt

Potenziamento asse ferroviario Monaco - Verona
GALLERIA DI BASE DEL BRENNERO
Progetto esecutivo

Sub-Baulos Hauptbauwerke Eisackunterquerung
Sublotto di costruzione Opere Principali Sottoattraversamento Isarco

Fachbereich 04 - Hydraulik und hydrologie Thema Hockwasserschutz Eisack Dokumentenart Querschnitte Titel Ist-Zustand Hydraulische Querschnitte - 8/19	Settore 04 - Idraulica ed idrologia Tema Protezione dalle piene dell'Isarco Tipo documento Sezioni Trasversali Titolo Stato attuale Sezioni Idrauliche - 8/19
--	--

Auftraggeber / Mandatario / Committente	Auftraggeber / Mandatario / Committente	Auftraggeber / Mandatario / Committente	Auftraggeber / Mandatario / Committente	Auftraggeber / Mandatario / Committente	Auftraggeber / Mandatario / Committente
ISARCO	salini impregilo	STRABAG	COLLINI	GPingegneria	SEMENELLI

Projekt- / Kilometer / Chabometro / progetto	von / da / bis / a / bei / al	54+015 / 56+100	Bau- / Kilometer / Chabometro / opera	von / da / bis / a / bei / al	xx / xx / xx	Status / Dokument / Stato / documento
Staat / Stato	Los / Lotto	Einheit / Unità	Nummer / Numero	Fachbereich / Settore	Thema / Tema	ID Numm. / num. ID
02	H71	AF	002	04	03	031.08
						B0115 06608 3A9 01

