



QUERSCHNITTE - SEZIONE 1711.763

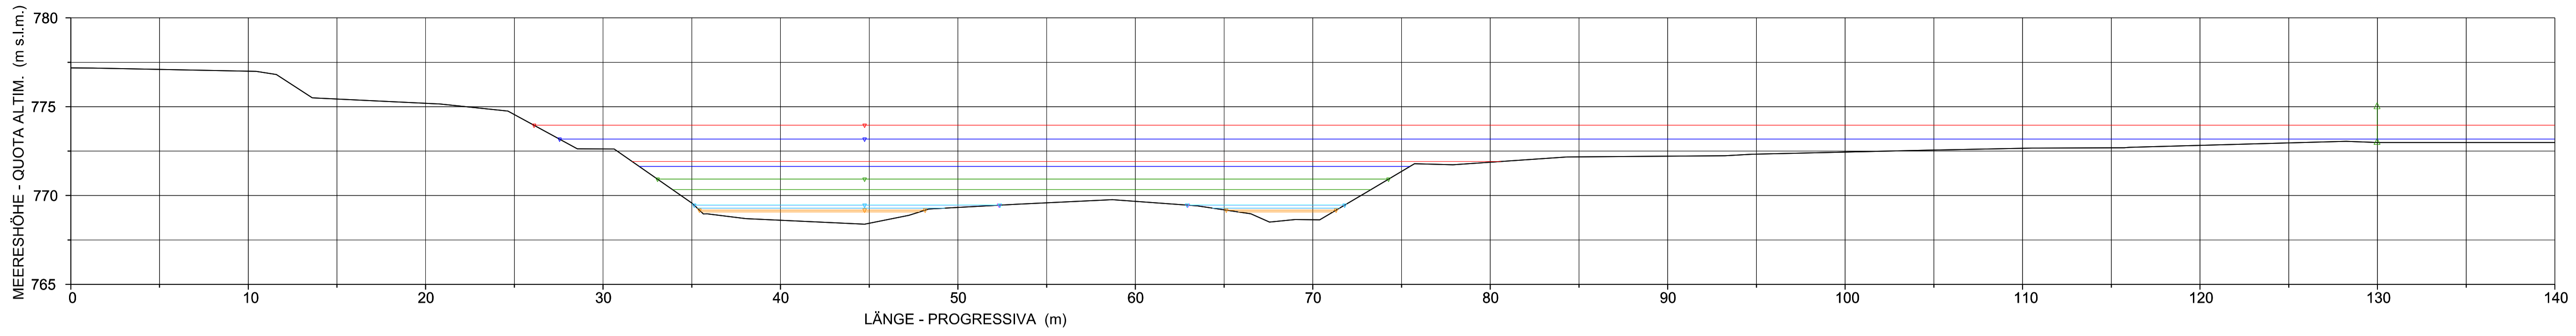


LEGENDE / LEGENDA

- WS HQ150
- EG HQ150
- WS HQ30
- EG HQ30
- WS HQ5
- EG HQ5
- WS MAX. Wasserführung im Dez
- WS MAX DIC
- EG MAX. Wasserführung im Dez
- EG MAX DIC
- WS MQ
- EG MQ
- WS Niedrigwasserführung
- WS MAGRA
- EG Niedrigwasserführung
- EG MAGRA


QUERSCHNITTE - SEZIONE 1711.763

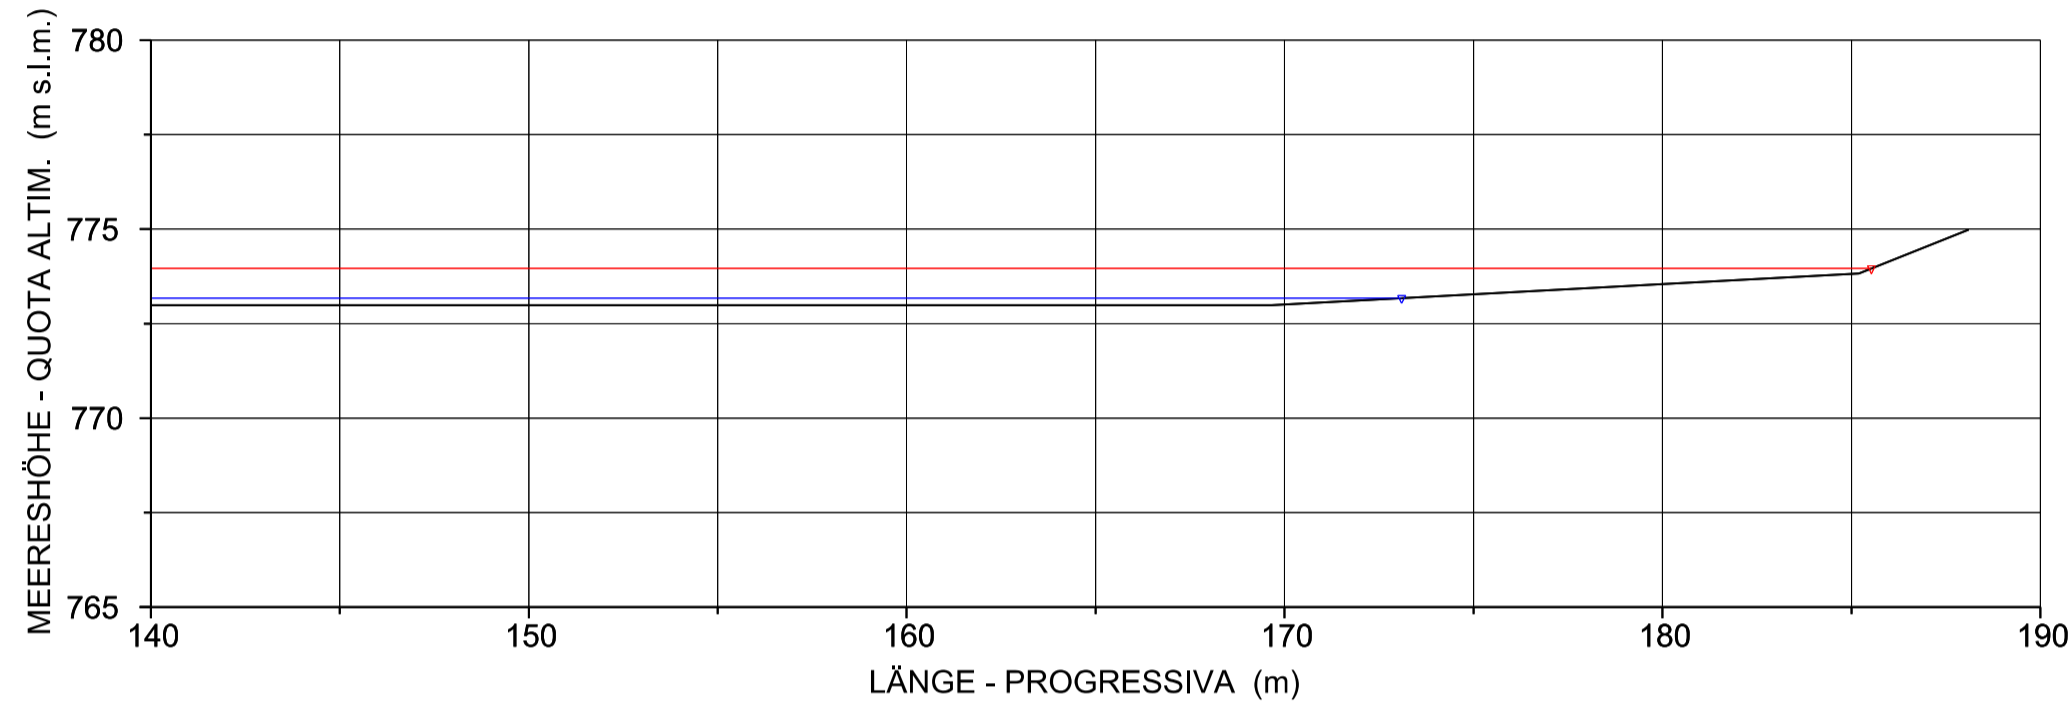

QUERSCHNITTE - SEZIONE 1687.542

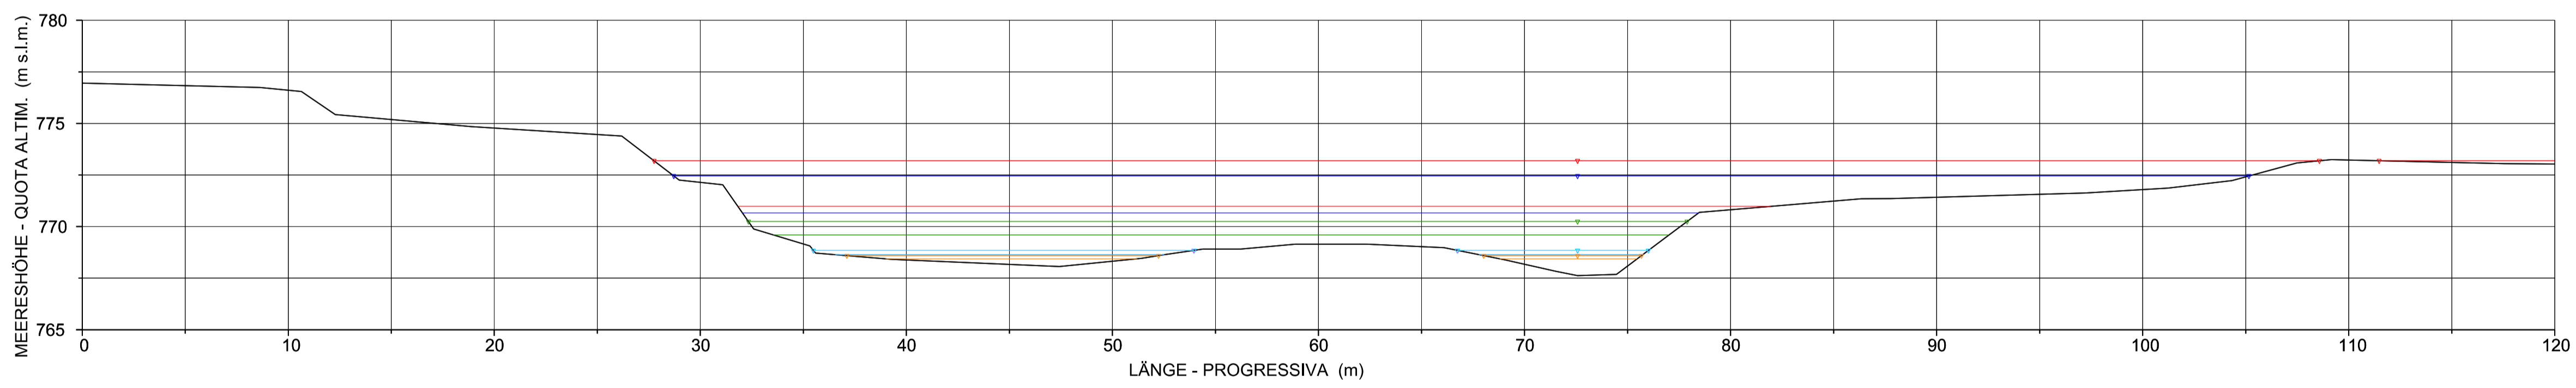

QUERSCHNITTE - SEZIONE 1687.542

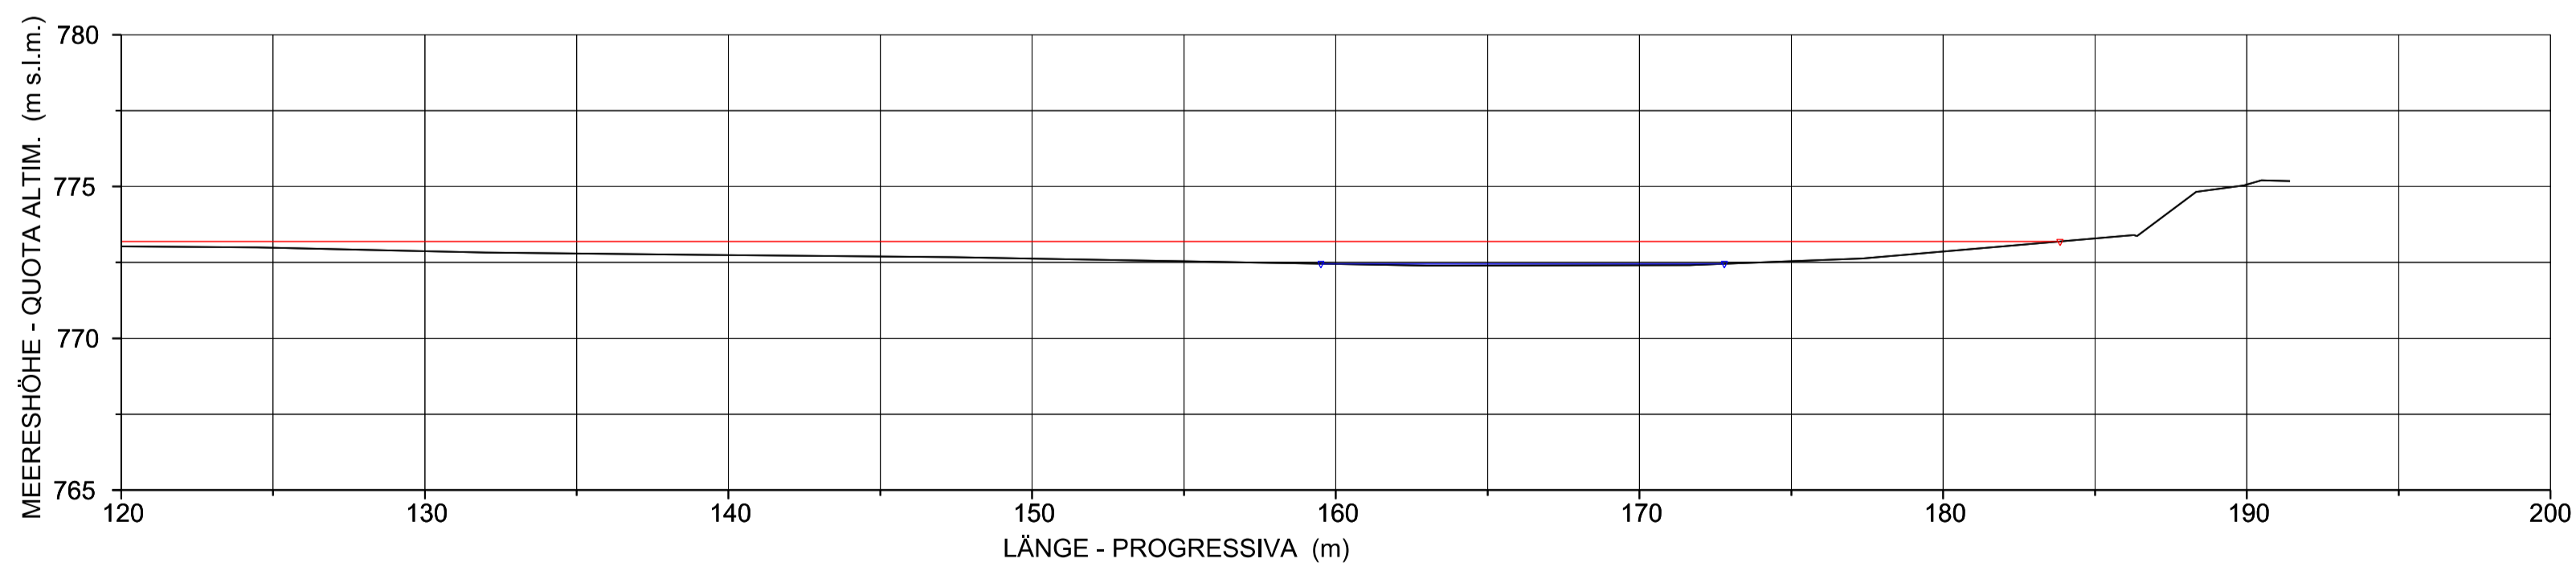

Bearbeitungsstand
Stato di elaborazione

Revisione	Änderungen / Modifiche	Verantwortlicher Änderung / Responsabile modifica	Datum / Data
00	Erstversion / Prima Versione	S. Danesi	30.11.2015
01	Anmerkungen BBT vom 15.12.2015 / Osservazioni BBT del 15.12.2015	S. Danesi	14.01.2016
02			
03			
04			
05			

Mit Beteiligung der Europäischen Union aus dem Haushalt der Trans europäischen Verkehrsnetze finanziertes Vorhaben
Opera finanziata con la partecipazione dell'Unione Europea attraverso il bilancio delle reti di trasporto trans-europee

Ausbau Eisenbahnachse München-Verona
BRENNER BASISTUNNEL
Ausführungsprojekt

Potenziamento asse ferroviario Monaco - Verona
GALLERIA DI BASE DEL BRENNERO
Progetto esecutivo

Sub-Baulos Hauptbauwerke Eisackunterquerung
Sublotto di costruzione Opere Principali Sottoattraversamento Isarco

Fachbereich	Settore
04 - Hydraulik und hydrologie	04 - Idraulica ed idrologia
Thema	Tema
Hockwasserschutz Eisack	Protezione dalle piene dell'Isarco
Dokumentenart	Tipo documento
Querschnitte	Sezioni Trasversali
Titel	Titolo
Ist-Zustand	Stato attuale
Hydraulische Querschnitte - 9/19	Sezioni Idrauliche - 9/19

Auftragsgeber / Mandatario	Bearbeiter / Mandatario	Auftraggeber / Mandatario	Bearbeiter / Mandatario
ISARCO	salini impreglio	STRABAG	COLLINI

Bearbeitet / Elaborato	14.01.2016	S. Danesi
Geprüft / Verificato	14.01.2016	G. Sembenelli
Freigegeben / Autorizzato	14.01.2016	N. Meistro
Gesehen BBT / Visto BBT_RUP		A. Lombardi

Projekt- / Stato	von / da / bis / a / bei / al	54+015 / 56+100	Bau- / Stato	von / da / bis / a / bei / al	xx / xx / xx	Status / Stato	Dokument / Documento
Staat / Stato	Los / Lotto	Einheit / Unità	Nummer / Numero	Fachbereich / Settore	Thema / Tema	ID Numm. / num. ID	Vertrag / Contratto
02	H71	AF	002	04	03	031.09	B0115 06609 3A9 01