



QUERSCHNITTE - SEZIONE 1661.313

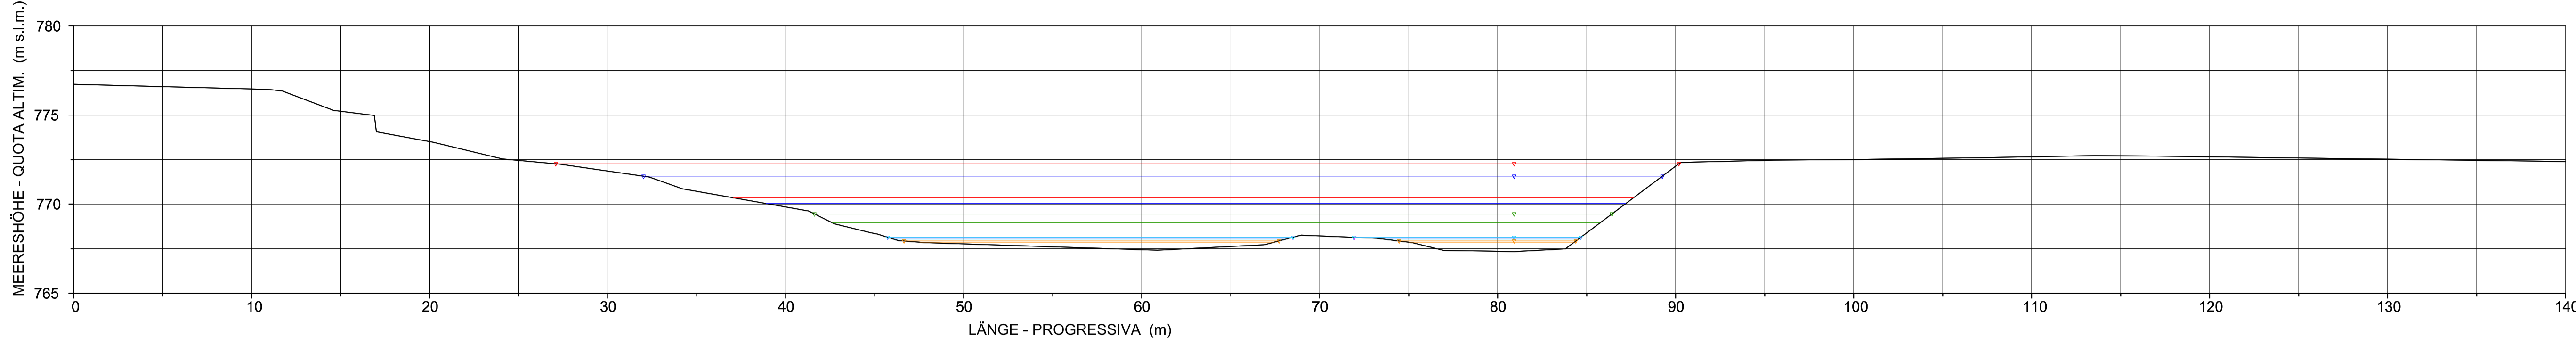


LEGENDE / LEGENDA

- WS HQ150
- EG HQ150
- WS HQ30
- EG HQ30
- WS HQ5
- EG HQ5
- WS MAX. Wasserführung im Dez
- WS MAX DIC
- EG MAX. Wasserführung im Dez
- EG MAX DIC
- WS MQ
- EG MQ
- WS Niedrigwasserführung
- WS MAGRA
- EG Niedrigwasserführung
- EG MAGRA


QUERSCHNITTE - SEZIONE 1661.313

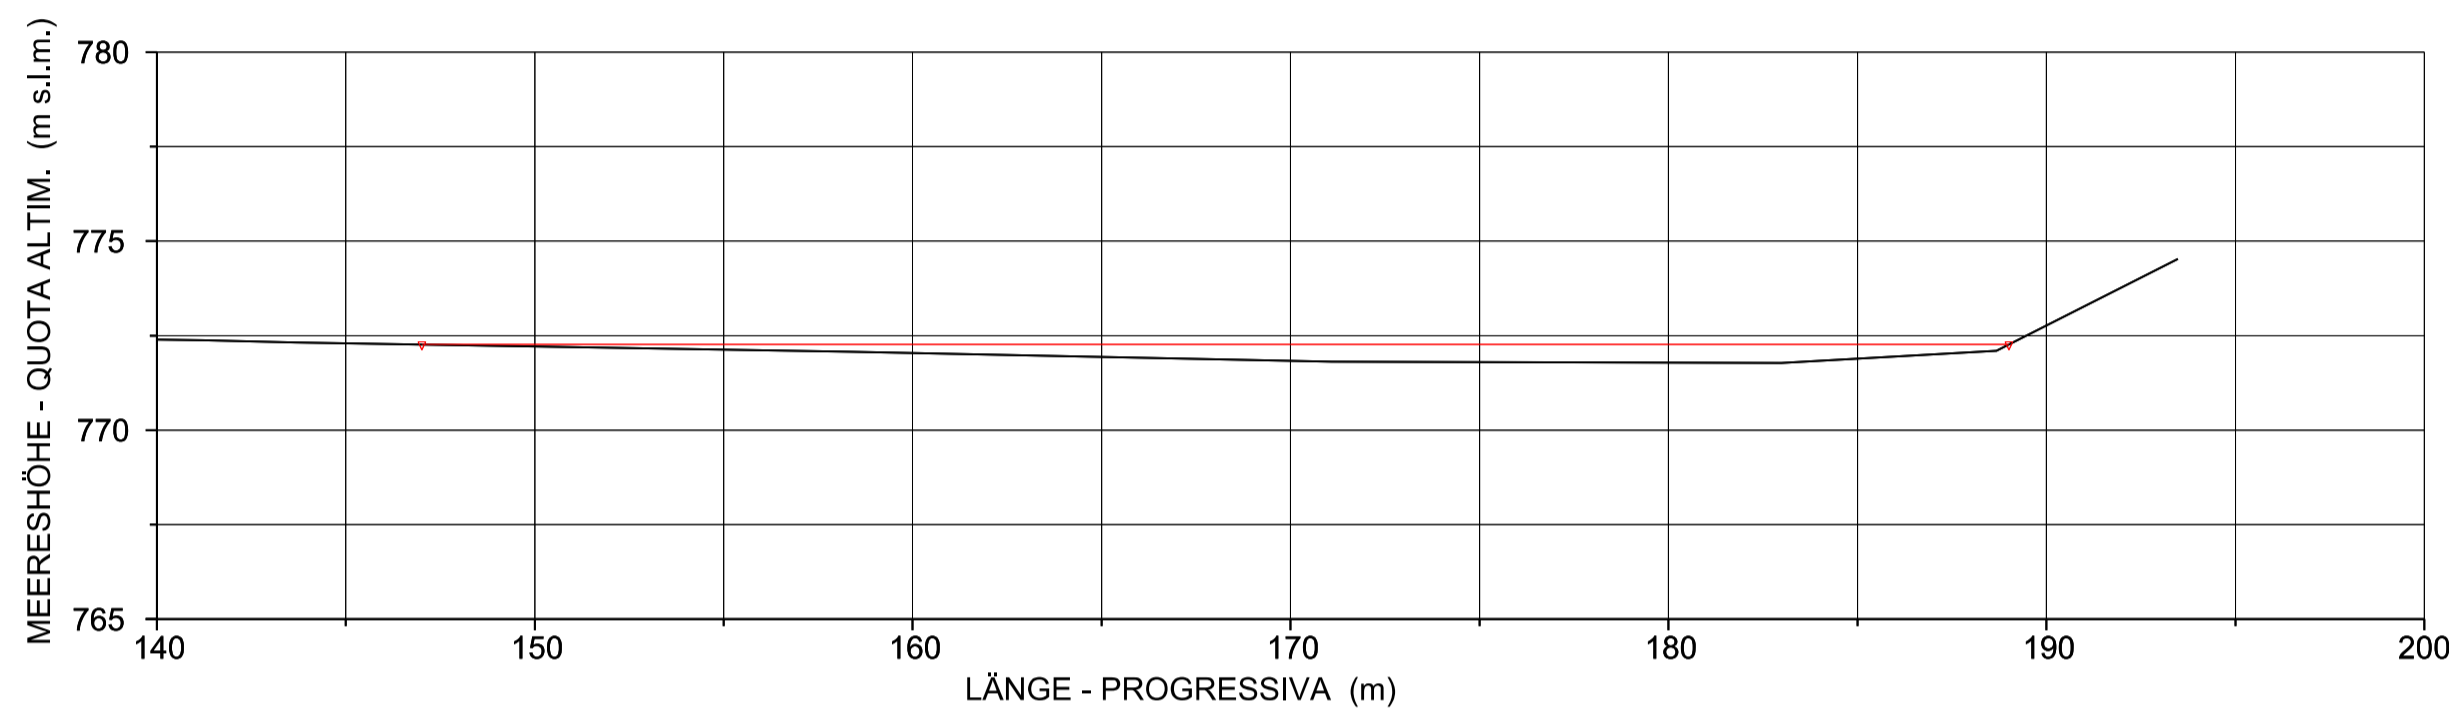

QUERSCHNITTE - SEZIONE 1610.495

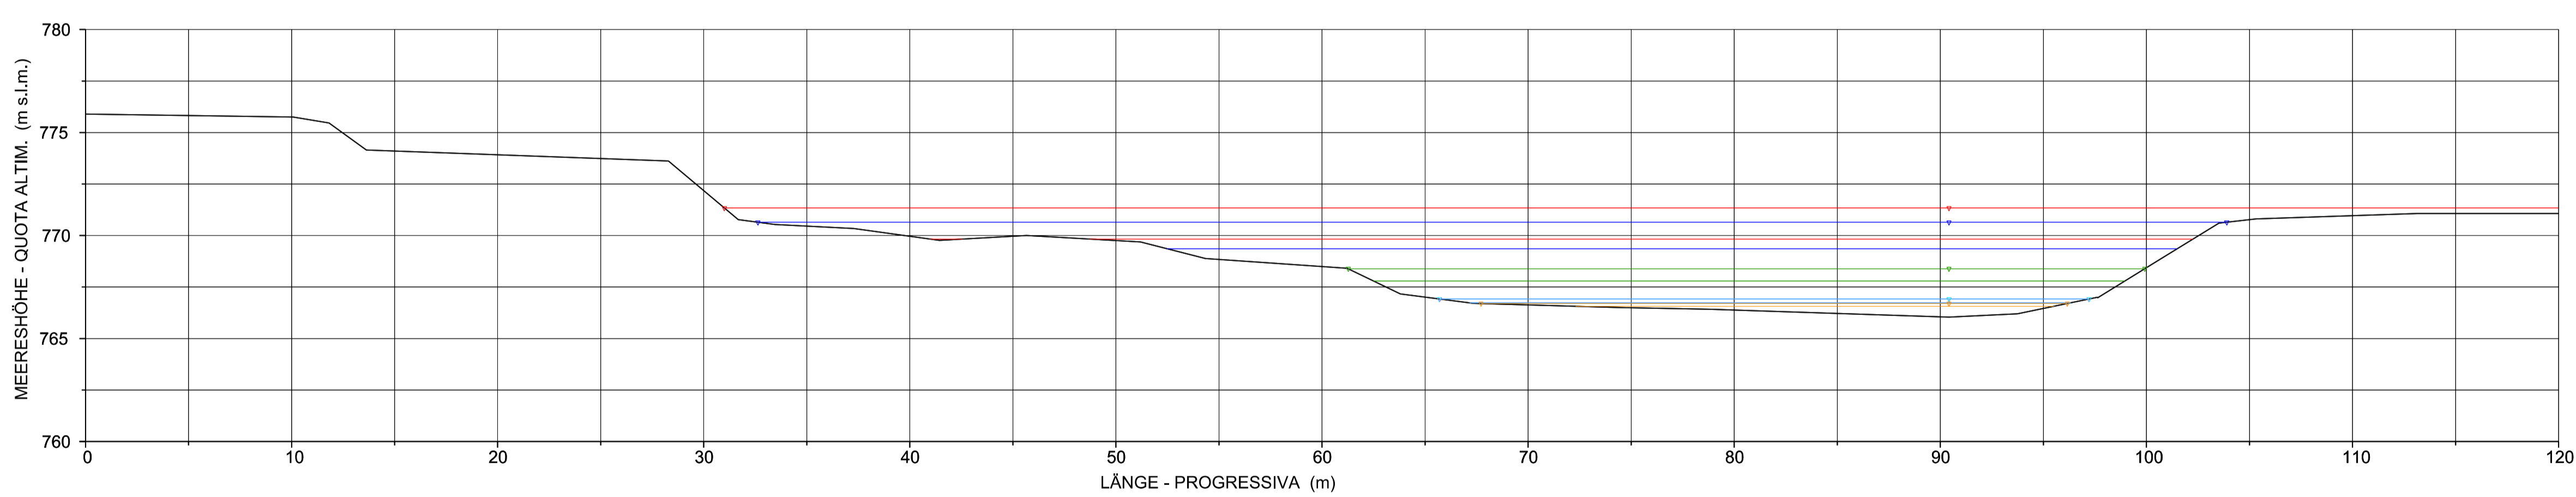

QUERSCHNITTE - SEZIONE 1610.495

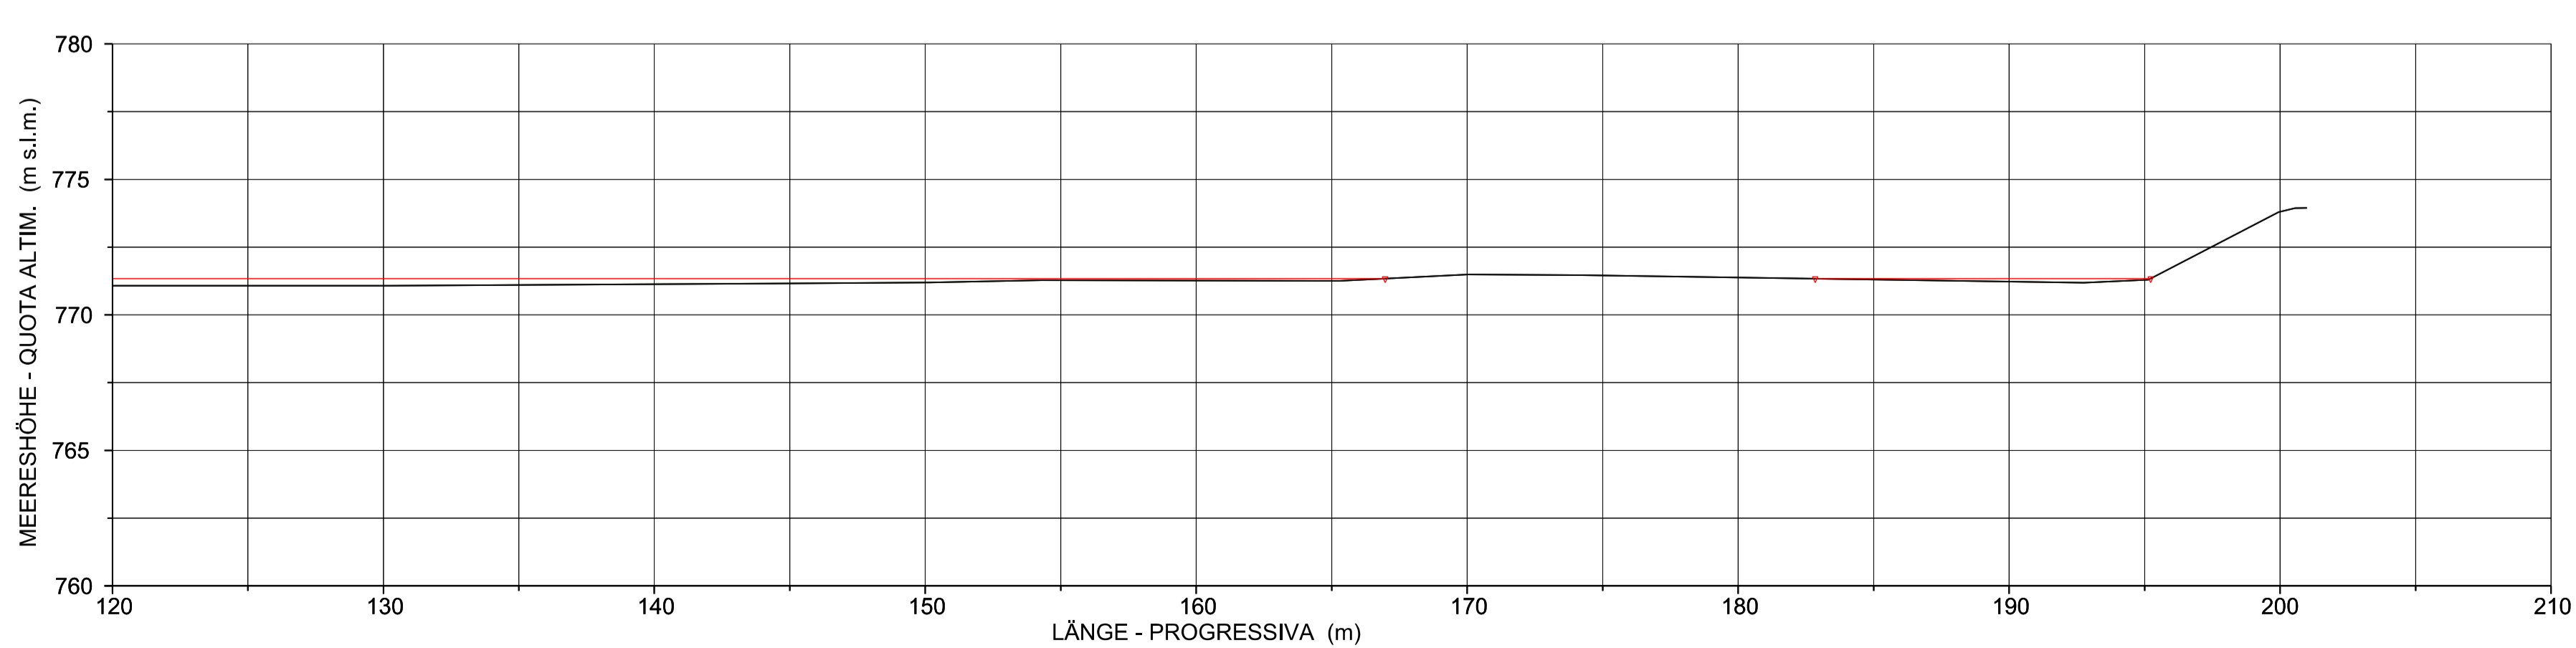

Bearbeitungsstand  
Stato di elaborazione

Revision Revisione	Änderungen Modifiche	Verantwortlicher Änderung Responsabile modifica	Datum Data
00	Erstversion / Prima Versione	S. Danesi	30.11.2015
01	Anmerkungen BBT vom 15.12.2015 / Osservazioni BBT del 15.12.2015	S. Danesi	14.01.2016
02			
03			
04			
05			

Mit Beteiligung der Europäischen Union aus dem Haushalt der Trans europäischen Verkehrsnetze finanziertes Vorhaben  
Opera finanziata con la partecipazione dell'Unione Europea attraverso il bilancio delle reti di trasporto trans-europee

**Ausbau Eisenbahnachse München-Verona**  
**BRENNER BASISTUNNEL**  
Ausführungsprojekt

*Potenziamento asse ferroviario Monaco - Verona*  
**GALLERIA DI BASE DEL BRENNERO**  
Progetto esecutivo

---

**Sub-Baulos Hauptbauwerke Eisackunterquerung**  
**Sublotto di costruzione Opere Principali Sottoattraversamento Isarco**

Fachbereich <b>04 - Hydraulik und hydrologie</b>	Settore <b>04 - Idraulica ed idrologia</b>
Thema <b>Hockwasserschutz Eisack</b>	Thema <b>Protezione dalle piene dell'Isarco</b>
Dokumentenart <b>Querschnitte</b>	Tipo documento <b>Sezioni Trasversali</b>
Titel <b>Ist-Zustand</b>	Titolo <b>Stato attuale</b>
<b>Hydraulische Querschnitte - 10/19</b>	<b>Sezioni Idrauliche - 10/19</b>

Auftraggeber / Committente	Bearbeiter / Mandatario	Auftraggeber / Committente	Bearbeiter / Mandatario	Bearbeitung des Dokuments / Elaborazione del documento	Datum / Data	Verantwortlicher / Responsabile
				Bearbeitet / Elaborato	14.01.2016	S. Danesi
				Geprüft / Verificato	14.01.2016	G. Sembenelli
				Freigegeben / Autorizzato	14.01.2016	N. Meistro
				Gesehen BBT / Visto BBT_RUP		A. Lombardi

Projekt- / bis / a / bei / al	von / da / 54+015 / bis / a / 56+100	Bau- / Kilometer / bis / a / bei / al	von / da / xx / bis / a / xx / bei / al / xx	Status / Dokument / Stato / documento		
Staat / Stato	Los / Lotto	Einheit / Unità	Nummer / Numero	Fachbereich / Settore	Thema / Tema	
02	H71	AF	002	04	03	
				031.10	B0115 06610 3A9	01

