



QUERSCHNITTE - SEZIONE 1563.045

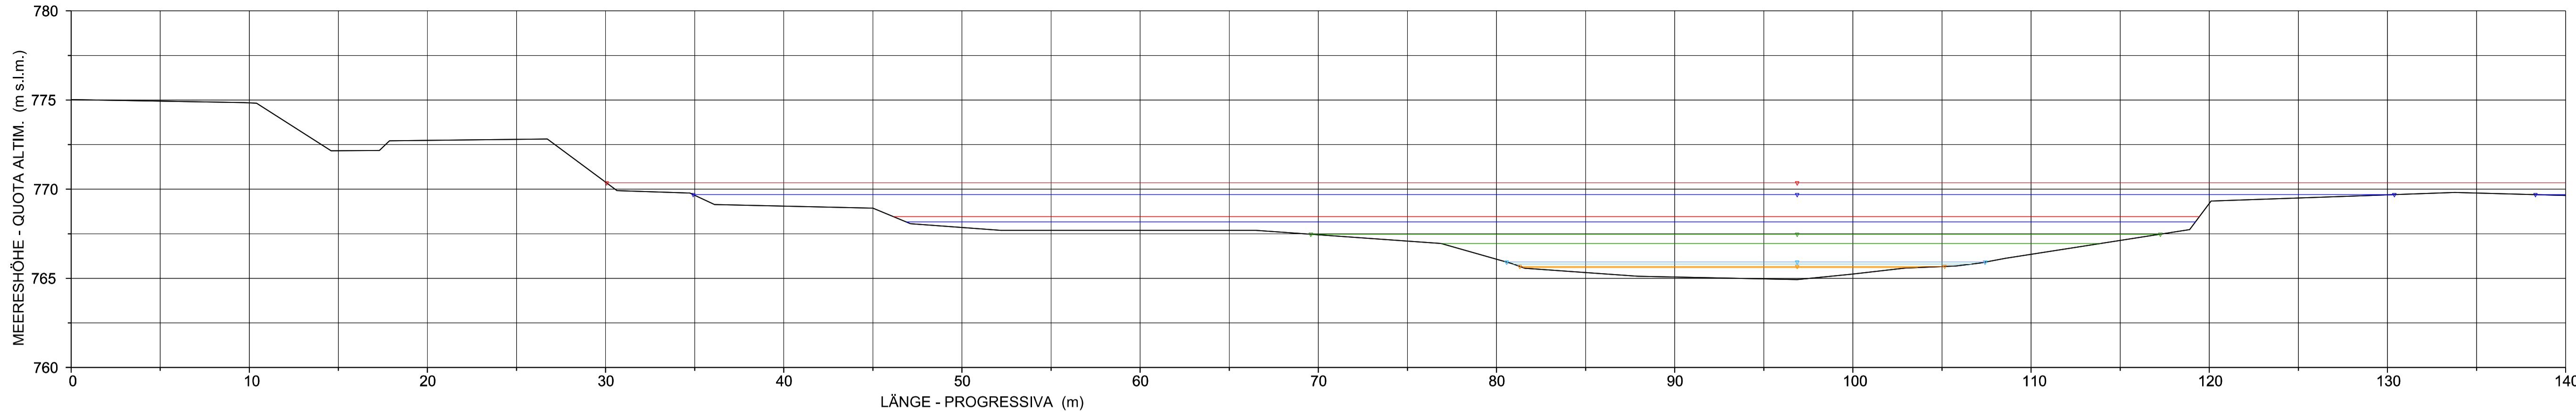


LEGENDE / LEGENDA

- WS HQ150
- EG HQ150
- WS HQ30
- EG HQ30
- WS HQ5
- EG HQ5
- WS MAX. Wasserführung im Dez
- WS MAX DIC
- EG MAX. Wasserführung im Dez
- EG MAX DIC
- WS MQ
- EG MQ
- WS Niedrigwasserführung
- WS MAGRA
- EG Niedrigwasserführung
- EG MAGRA


QUERSCHNITTE - SEZIONE 1563.045

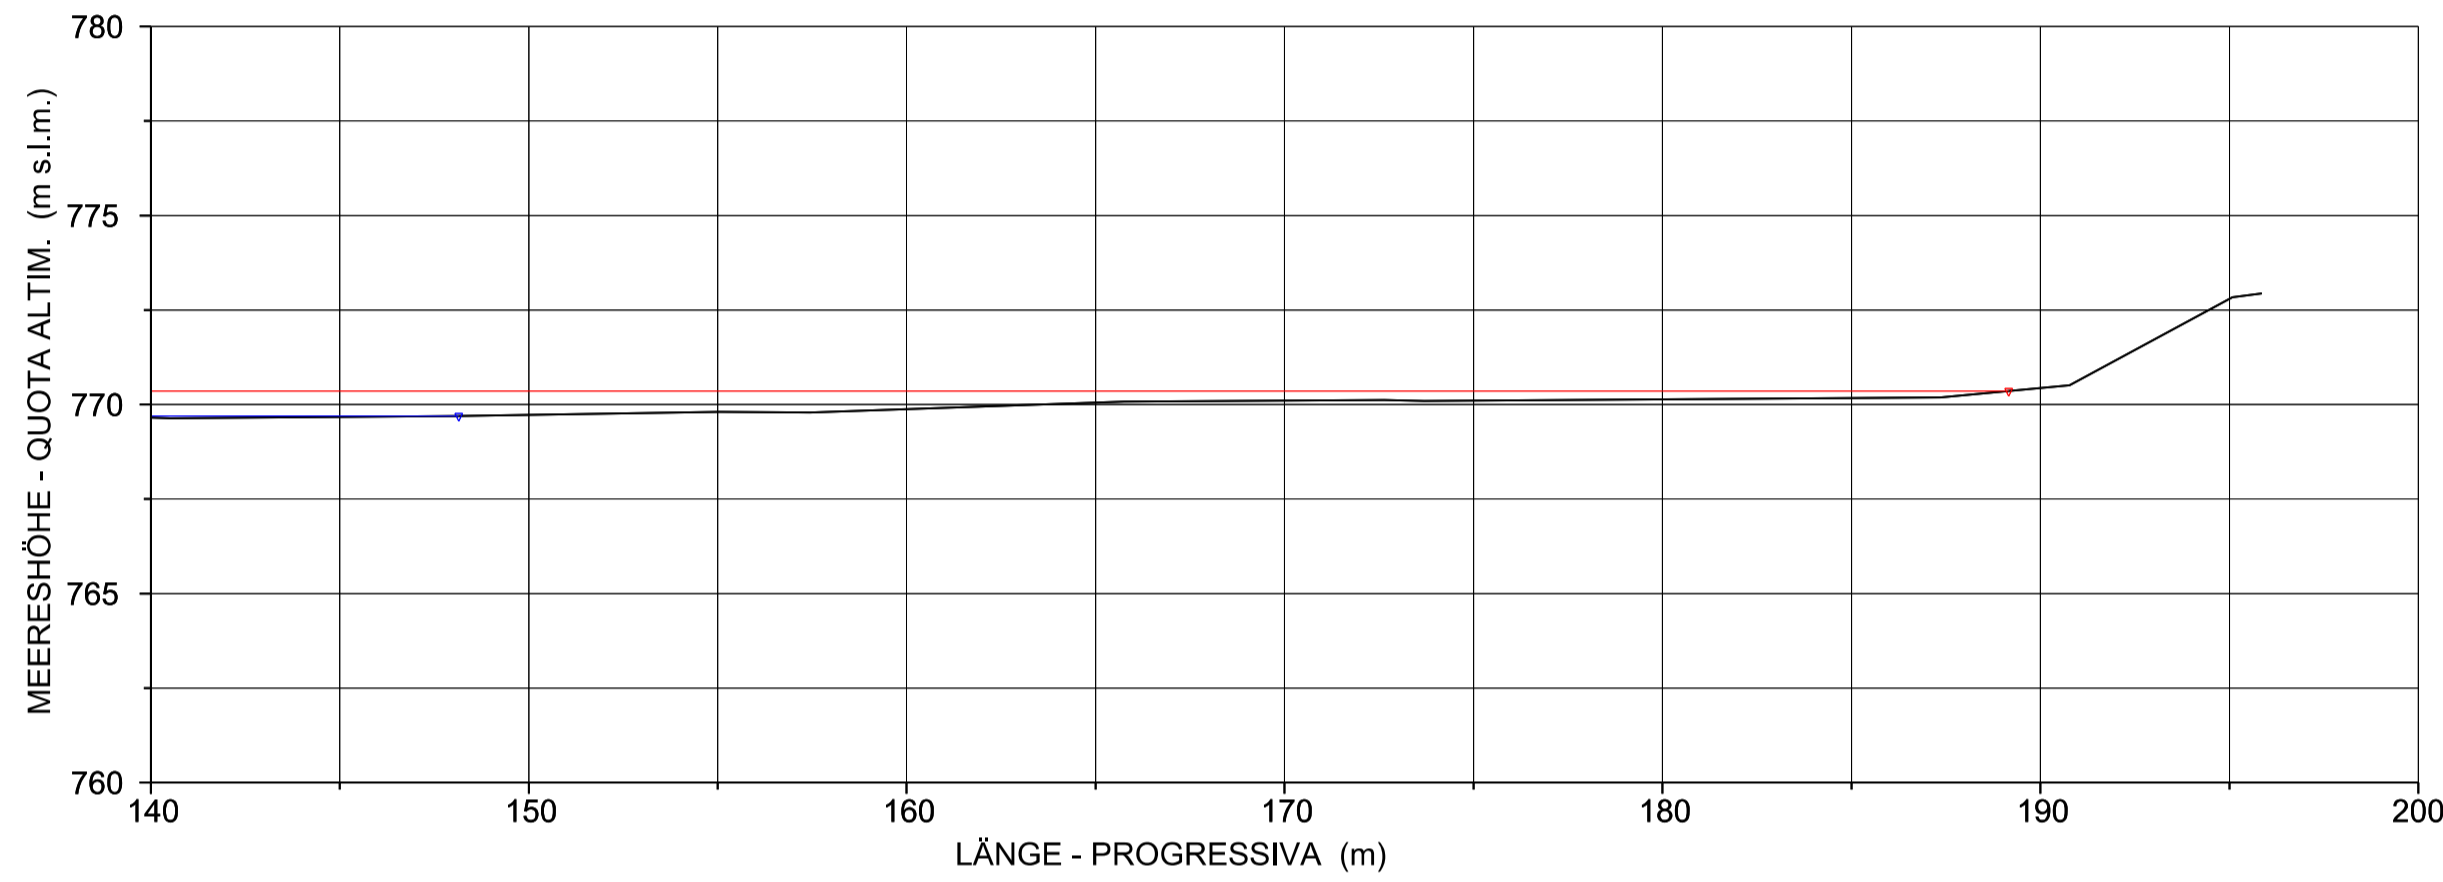

QUERSCHNITTE - SEZIONE 1538.463

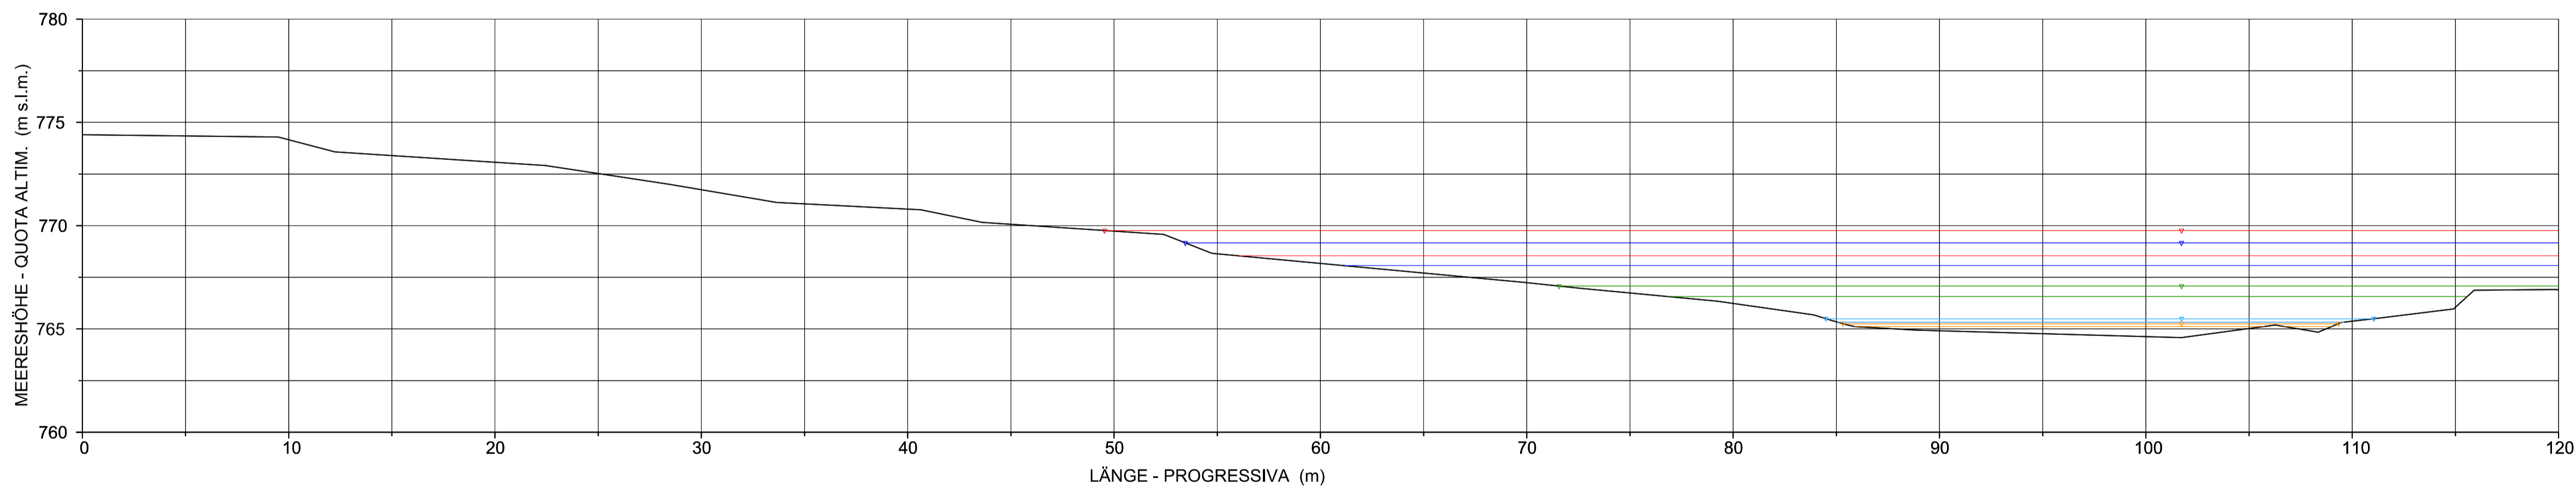

QUERSCHNITTE - SEZIONE 1538.463

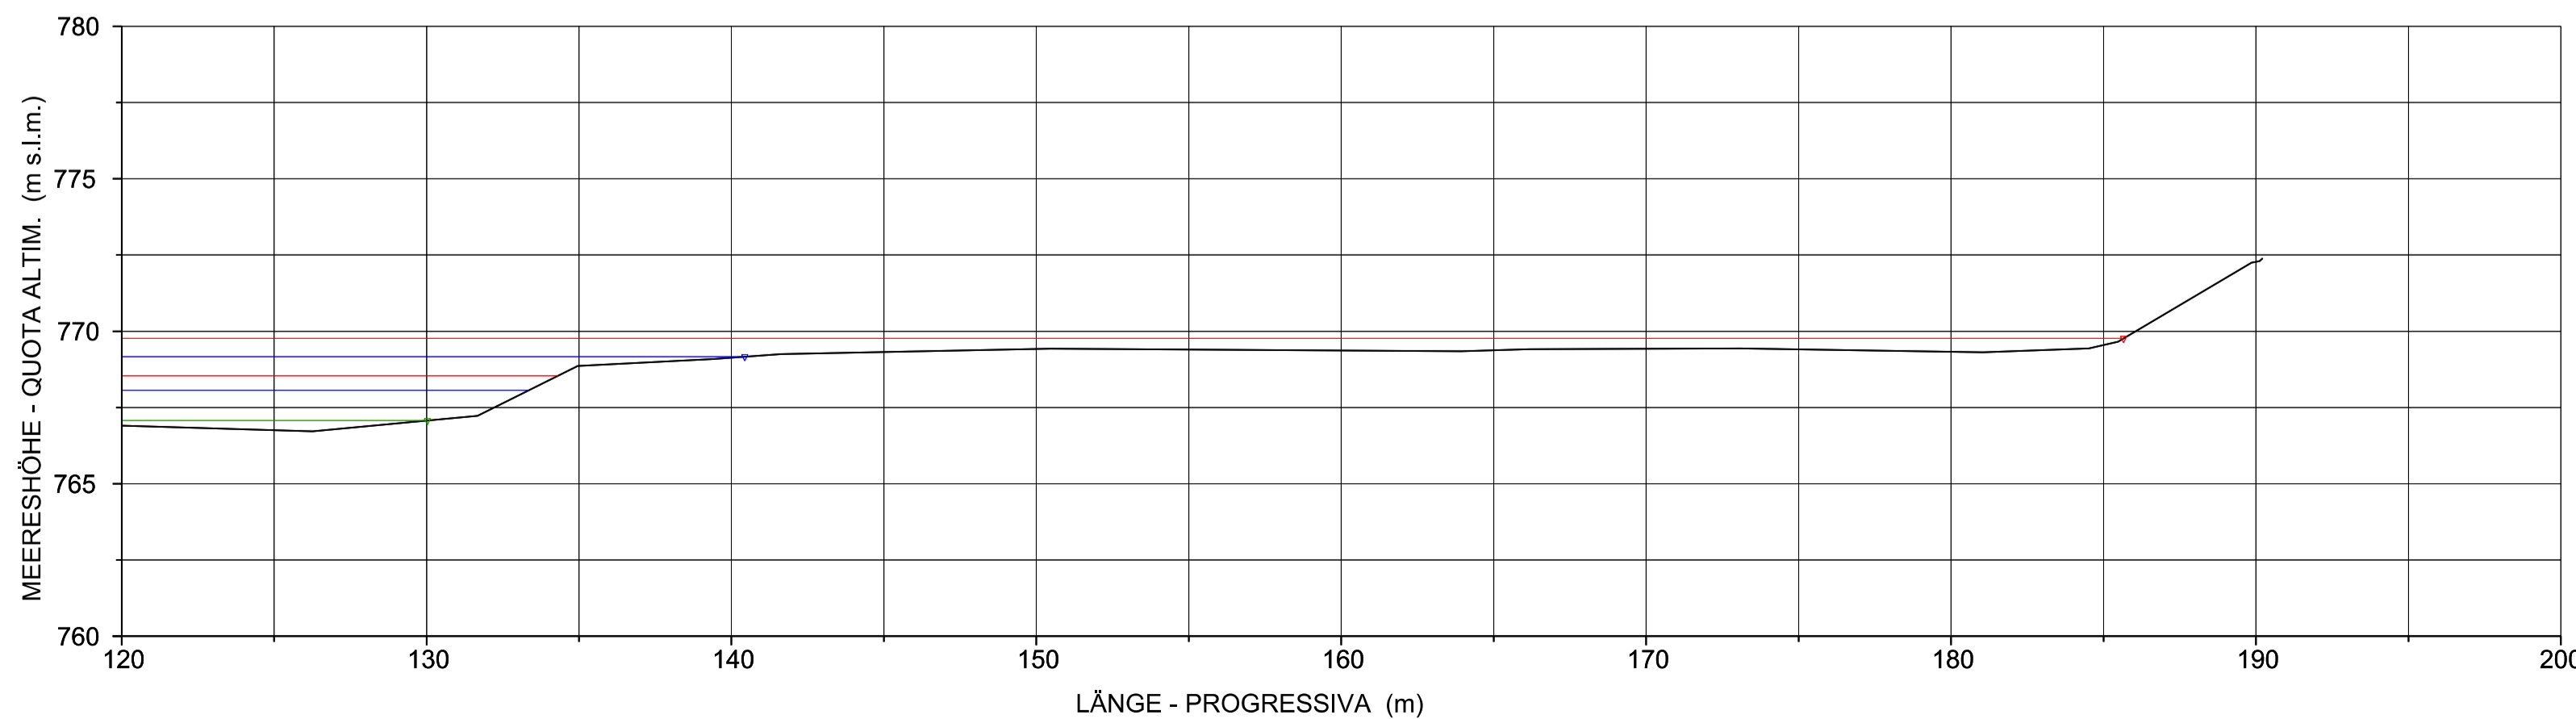

Bearbeitungsstand
Stato di elaborazione

Revision Revisione	Änderungen Modifiche	Verantwortlicher Änderung Responsabile modifica	Datum Data
00	Erstversion / Prima Versione	S. Danesi	30.11.2015
01	Anmerkungen BBT vom 15.12.2015 / Osservazioni BBT del 15.12.2015	S. Danesi	14.01.2016
02			
03			
04			
05			

Mit Beteiligung der Europäischen Union aus dem Haushalt der Trans europäischen Verkehrsnetze finanziertes Vorhaben
Opera finanziata con la partecipazione dell'Unione Europea attraverso il bilancio delle reti di trasporto transeuropee

Ausbau Eisenbahnachse München-Verona
BRENNER BASISTUNNEL
Ausführungsprojekt

Potenziamento asse ferroviario Monaco - Verona
GALLERIA DI BASE DEL BRENNERO
Progetto esecutivo

Sub-Baulos Hauptbauwerke Eisackunterquerung
Sublotto di costruzione Opere Principali Sottoattraversamento Isarco

Fachbereich 04 - Hydraulik und hydrologie	Settore 04 - Idraulica ed idrologia
Thema Hockwasserschutz Eisack	Thema Protezione dalle piene dell'Isarco
Dokumentenart Querschnitte	Tipo documento Sezioni Trasversali
Titel Ist-Zustand	Titolo Stato attuale
Hydraulische Querschnitte - 11/19	Sezioni Idrauliche - 11/19

Auftrags-/Mandatgeber / Committente / Mandatario	Auftraggeber / Mandatario	Bearbeitung des Dokuments / Elaborazione del documento	Datum / Data	Verantwortlicher / Responsabile
ISARCO	salini impregilo STRABAG	Bearbeitet / Elaborato	14.01.2016	S. Danesi
COLLINI	rpa GPingegneria	Geprüft / Verificato	14.01.2016	G. Sembenelli
SEMBENELLI	SEMBENELLI	Freigegeben / Autorizzato	14.01.2016	N. Meistro
		Gesehen BBT / Visto BBT_RUP		A. Lombardi

Projekt- / Stato progetto	von / da / bis / a / bei / al	54+015 / 56+100	Bau- / Stato opera	von / da / bis / a / bei / al	xx / xx / xx	Status / Stato documento	
Staat / Stato	Los / Lotto	Einheit / Unità	Nummer / Numero	Fachbereich / Settore	Thema / Tema	ID Numm. / num. ID	Vertrag / Contratto
02	H71	AF	002	04	03	031.11	B0115 06611 3A9 01

