



QUERSCHNITTE - SEZIONE 1489.090

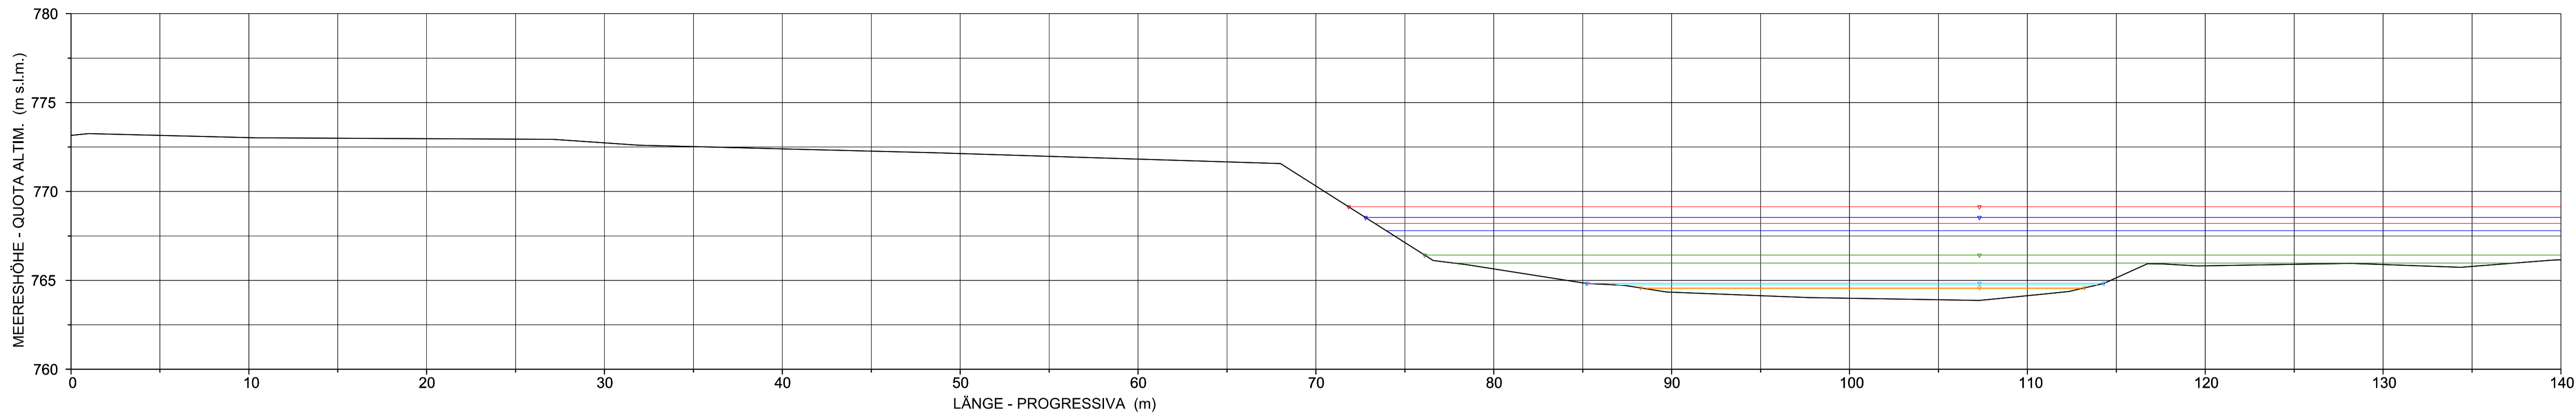


LEGENDE / LEGENDA

- WS HQ150
- EG HQ150
- WS HQ30
- EG HQ30
- WS HQ5
- EG HQ5
- WS MAX. Wasserführung im Dez
- WS MAX DIC
- EG MAX. Wasserführung im Dez
- EG MAX DIC
- WS MQ
- EG MQ
- WS Niedrigwasserführung
- WS MAGRA
- EG Niedrigwasserführung
- EG MAGRA


QUERSCHNITTE - SEZIONE 1489.090

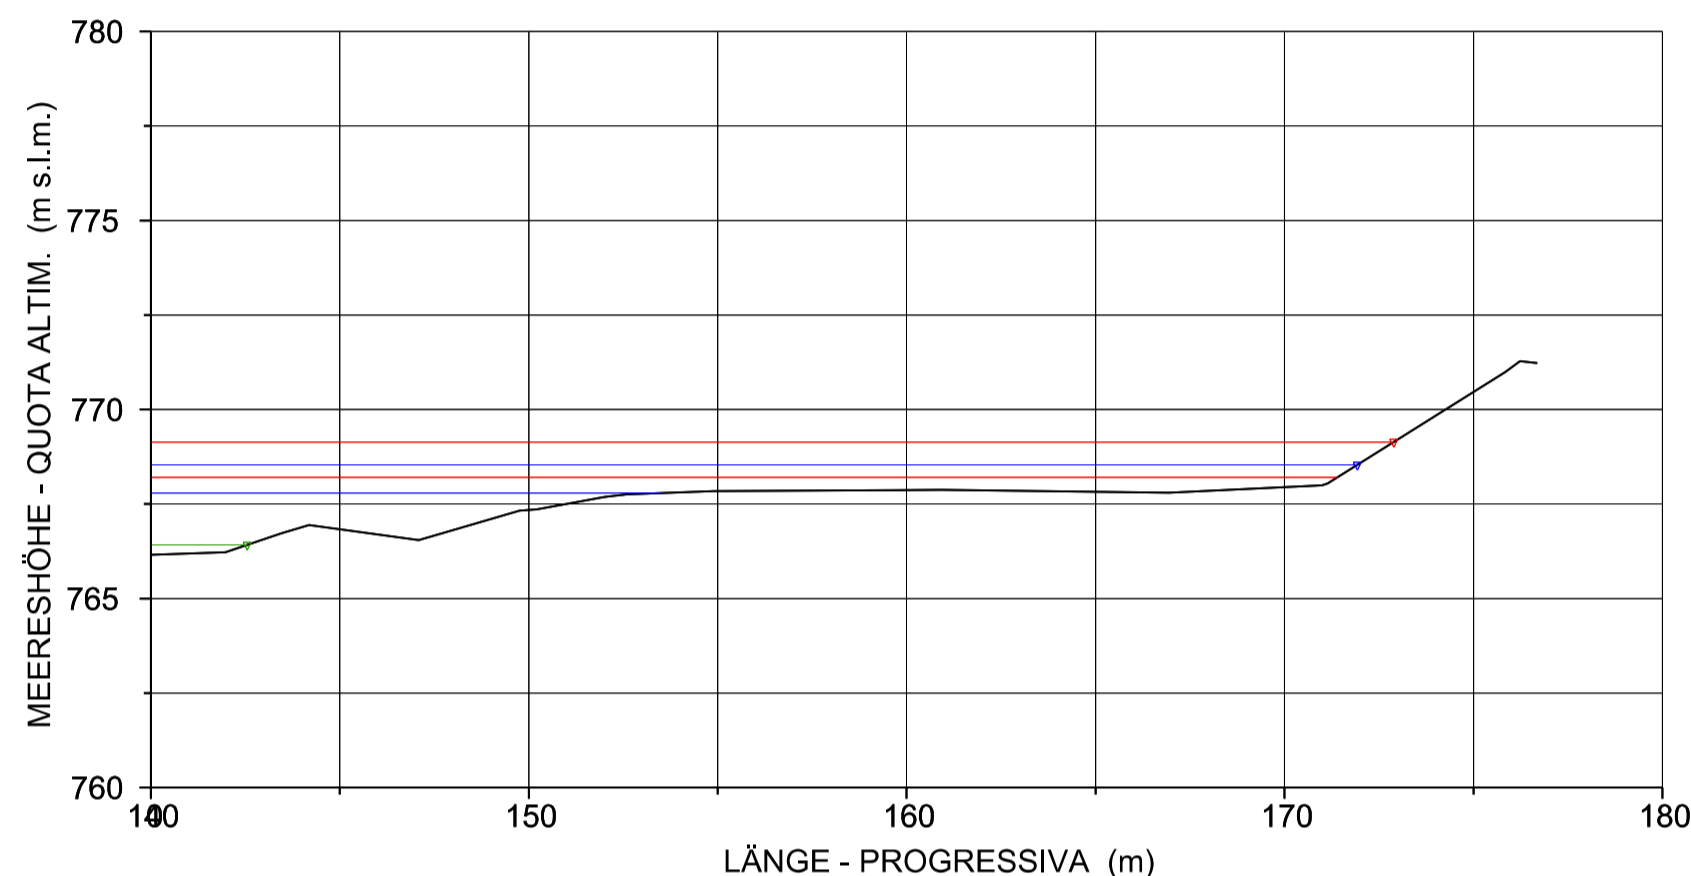

QUERSCHNITTE - SEZIONE 1463.034

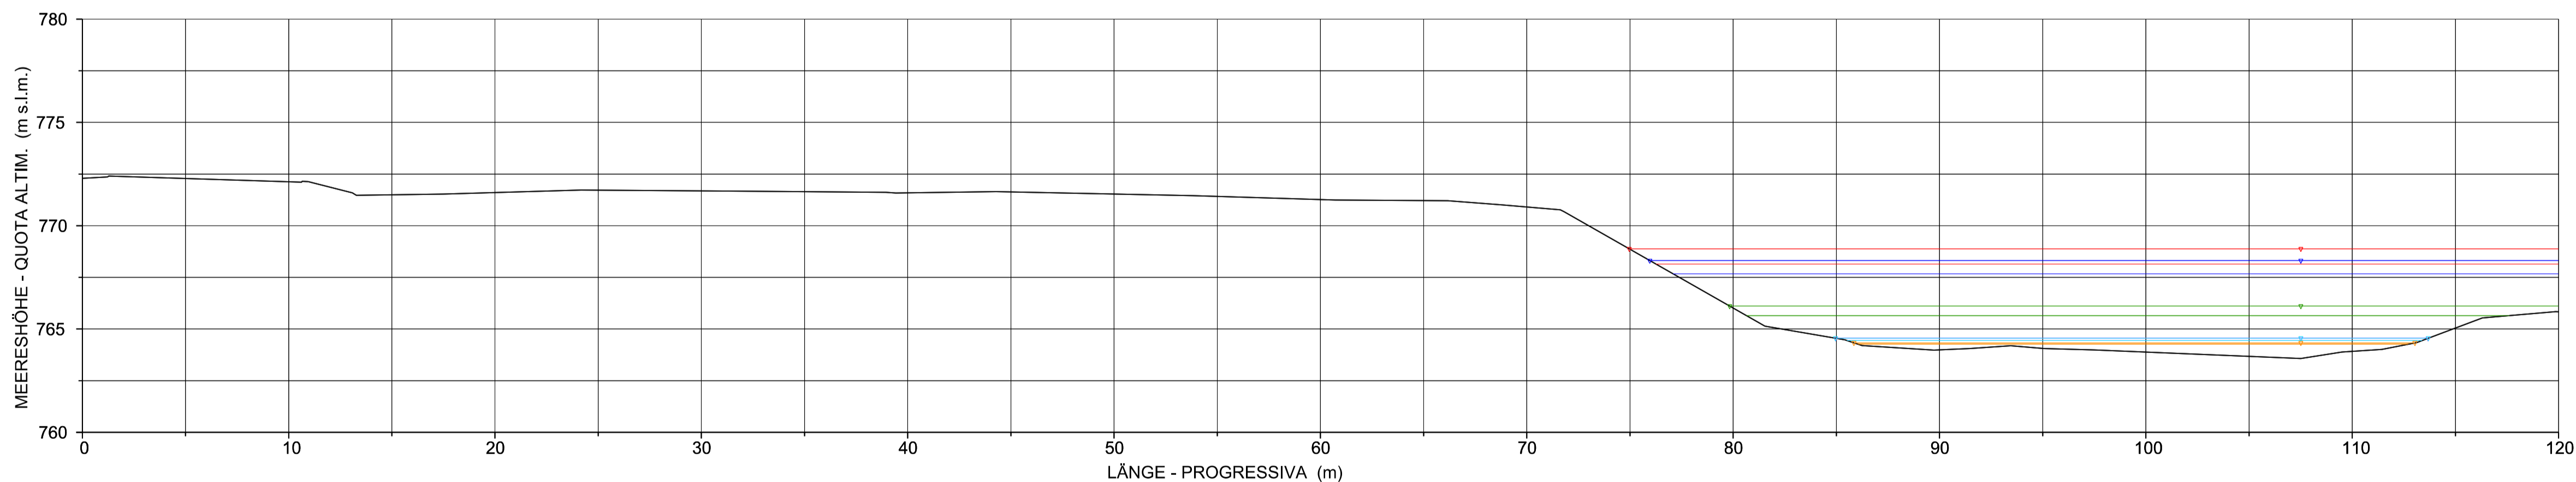

QUERSCHNITTE - SEZIONE 1463.034

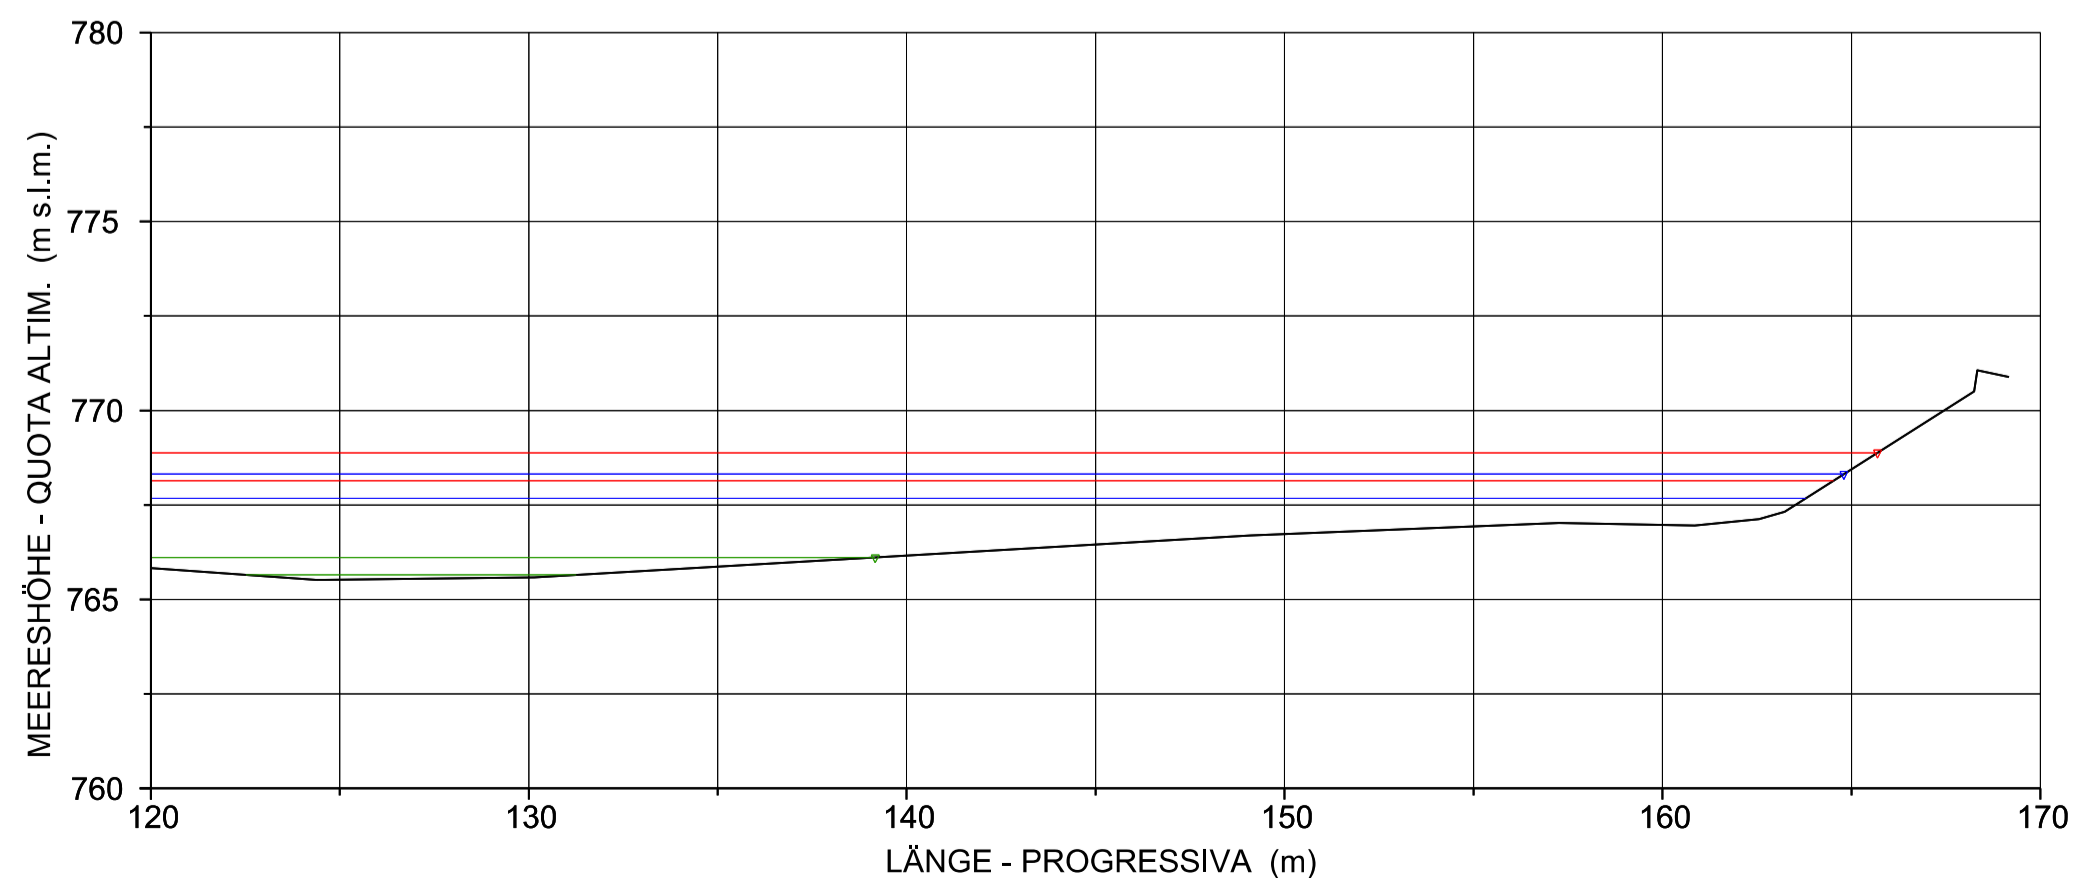

Bearbeitungsstand  
Stato di elaborazione

Revision Revisione	Änderungen Modifiche	Verantwortlicher Änderung Responsabile modifica	Datum Data
00	Erstversion / Prima Versione	S. Danesi	30.11.2015
01	Anmerkungen BBT vom 15.12.2015 / Osservazioni BBT del 15.12.2015	S. Danesi	14.01.2016
02			
03			
04			
05			

Mit Beteiligung der Europäischen Union aus dem Haushalt der Trans europäischen Verkehrsnetze finanziertes Vorhaben  
Opera finanziata con la partecipazione dell'Unione Europea attraverso il bilancio delle reti di trasporto trans-europee

**Ausbau Eisenbahnachse München-Verona**  
**BRENNER BASISTUNNEL**  
Ausführungsprojekt

*Potenziamento asse ferroviario Monaco - Verona*  
**GALLERIA DI BASE DEL BRENNERO**  
Progetto esecutivo

---

**Sub-Baulos Hauptbauwerke Eisackunterquerung**  
**Sublotto di costruzione Opere Principali Sottoattraversamento Isarco**

Fachbereich <b>04 - Hydraulik und hydrologie</b>	Settore <b>04 - Idraulica ed idrologia</b>
Thema <b>Hockwasserschutz Eisack</b>	Tema <b>Protezione dalle piene dell'Isarco</b>
Dokumentenart <b>Querschnitte</b>	Tipo documento <b>Sezioni Trasversali</b>
Titel <b>Ist-Zustand</b>	Titolo <b>Stato attuale</b>
<b>Hydraulische Querschnitte - 12/19</b>	<b>Sezioni Idrauliche - 12/19</b>

Auftragsgeber / Mandatario <b>ISARCO</b>	Auftraggeber / Mandatario <b>salini impregioli</b>	Auftraggeber / Mandatario <b>STRABAG</b>	Auftraggeber / Mandatario <b>COLLINI</b>	Bearbeitung des Dokuments / Elaborazione del documento Datum / Data 14.01.2016	S. Danesi
Auftraggeber / Mandatario <b>rpa</b>	Auftraggeber / Mandatario <b>GPingegneria</b>	Auftraggeber / Mandatario <b>SEMENELLI</b>	Auftraggeber / Mandatario <b>SEMENELLI</b>	Geprüft / Verificato Datum / Data 14.01.2016	G. Sembenelli
Auftraggeber / Mandatario <b>SEMENELLI</b>	Auftraggeber / Mandatario <b>SEMENELLI</b>	Auftraggeber / Mandatario <b>SEMENELLI</b>	Auftraggeber / Mandatario <b>SEMENELLI</b>	Freigegeben / Autorizzato Datum / Data 14.01.2016	N. Meistro
				Gesehen BBT / Visto BBT_RUP	A. Lombardi
				Massstab / Scala	1:200

Projekt- / Stato kilometer / chilometro bis / a bei / al	von / da 54+015 56+100	Bau- / opera kilometer / chilometro bis / a bei / al	von / da xx xx xx	Status Stato Dokument / documento	B0115 06612 3A9 01
Staat / Stato	Los / Lotto	Einheit / Unità	Nummer / Numero	Fachbereich / Settore	Thema / Tema
02	H71	AF	002	04	03
				031.12	

