




QUERSCHNITTE - SEZIONE 1389.820

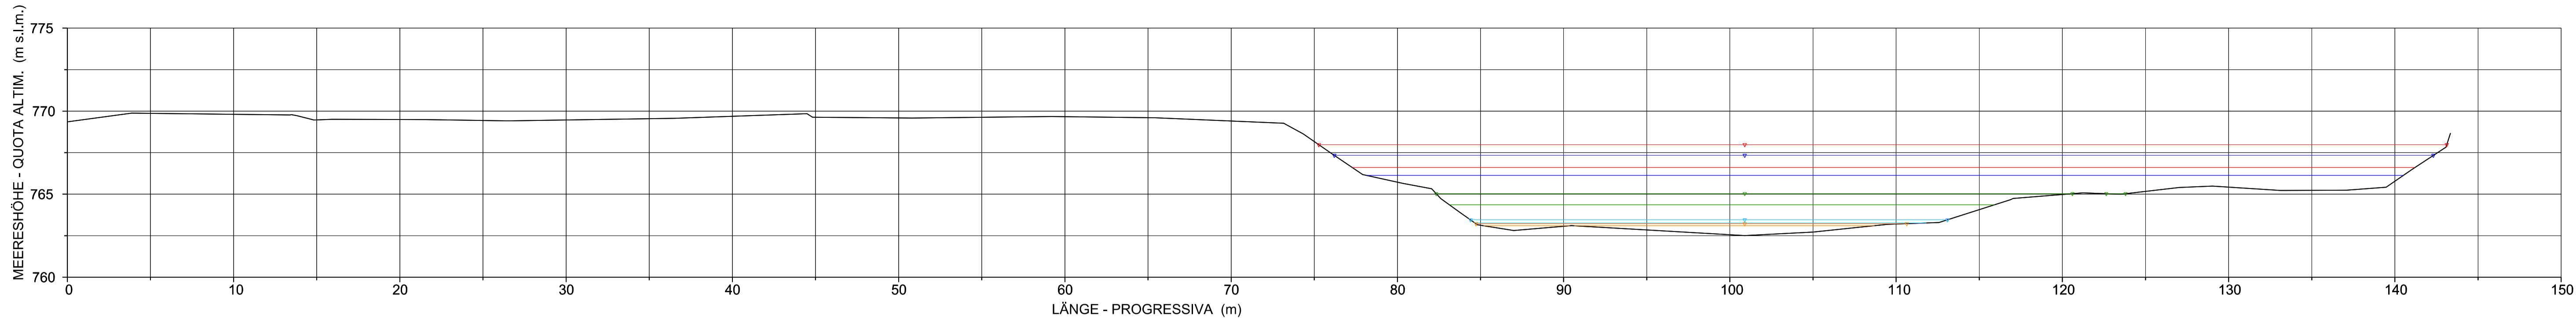


QUERSCHNITTE - SEZIONE 1365.830

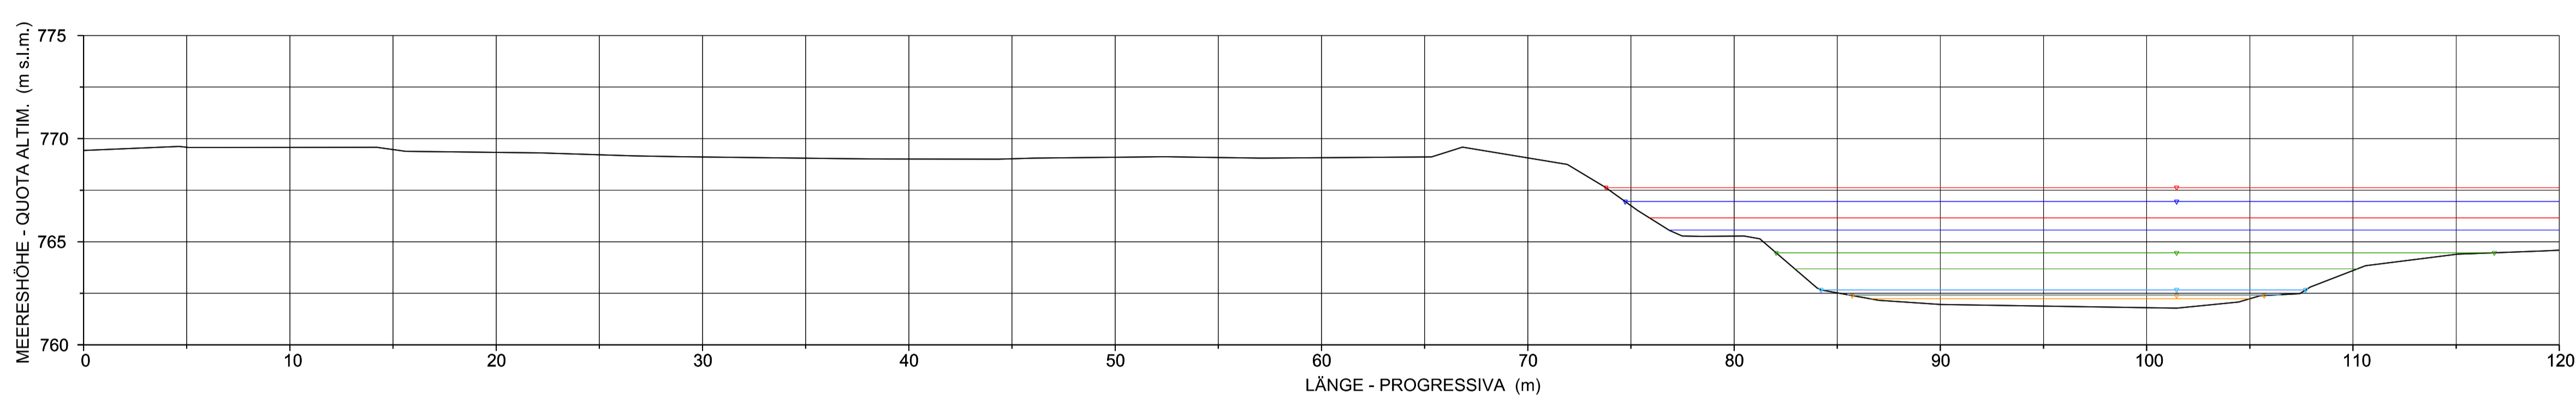


QUERSCHNITTE - SEZIONE 1365.830

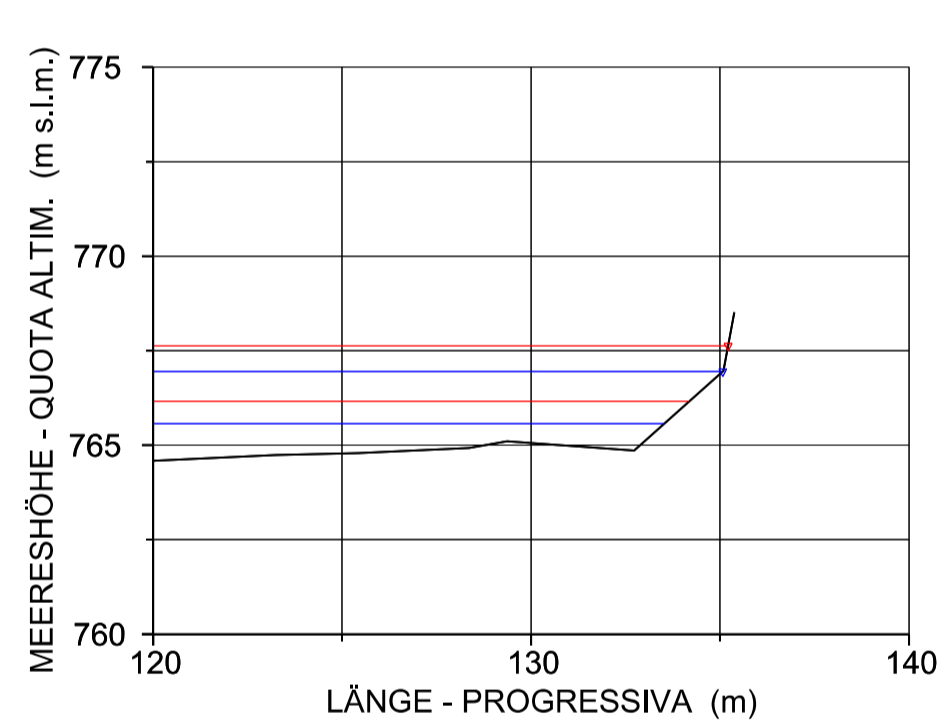

QUERSCHNITTE - SEZIONE 1341.731

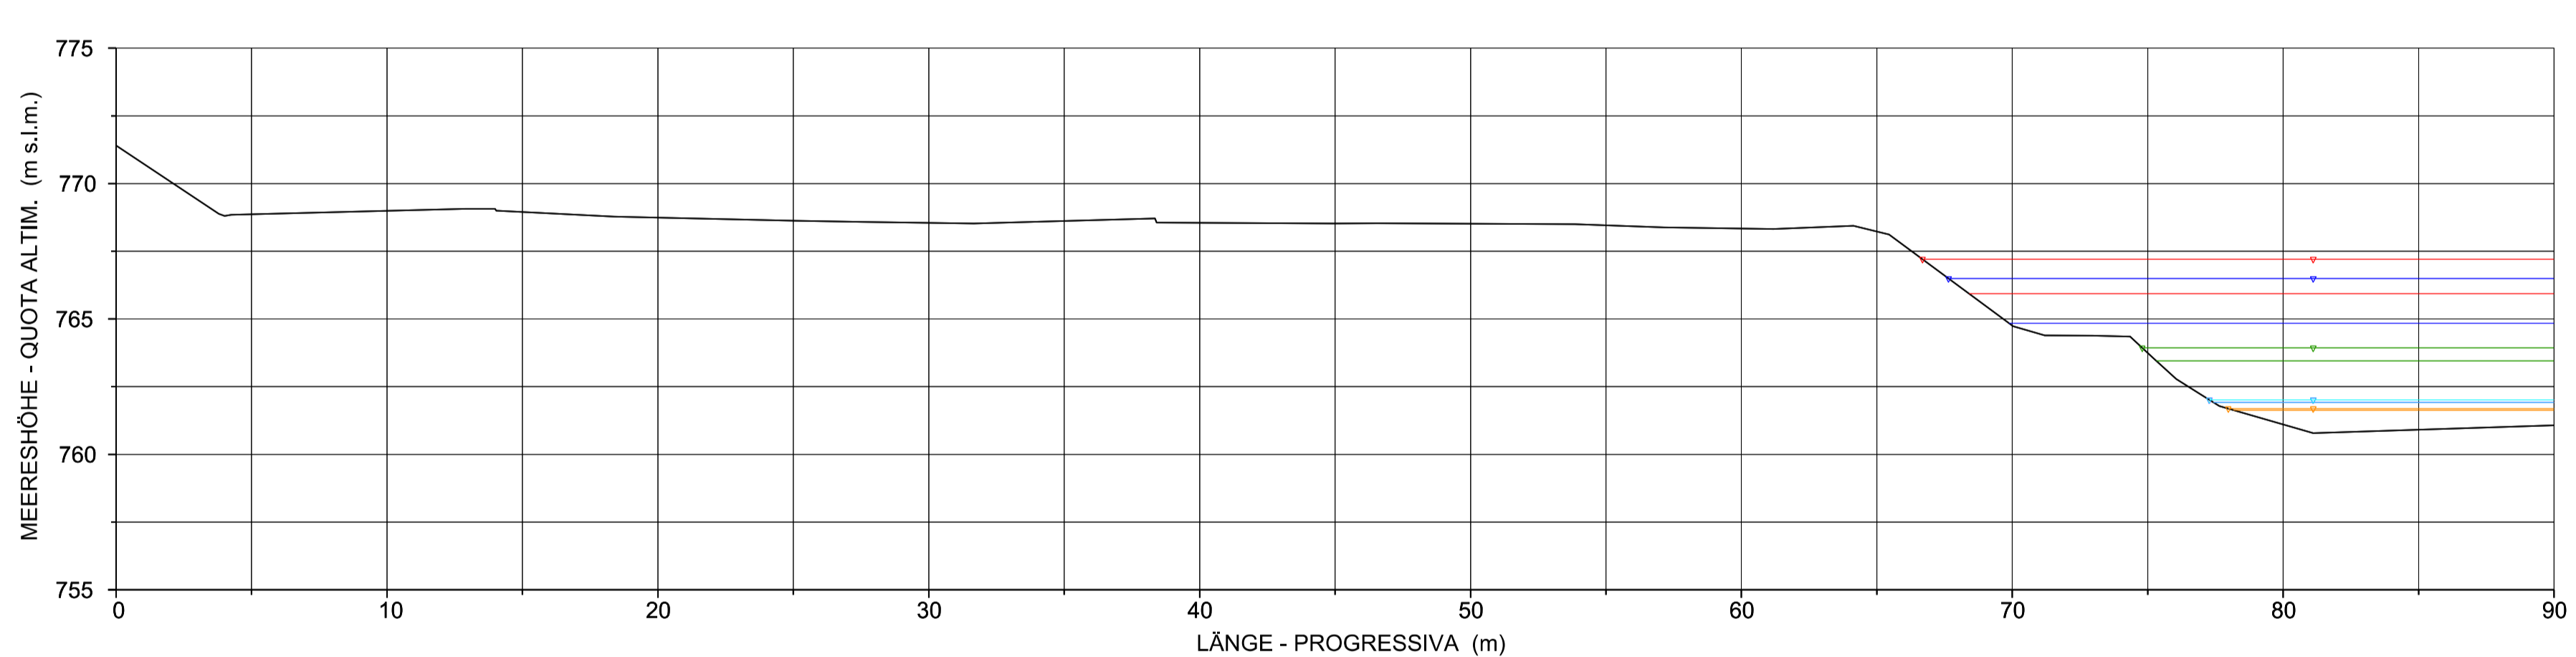

QUERSCHNITTE - SEZIONE 1341.731

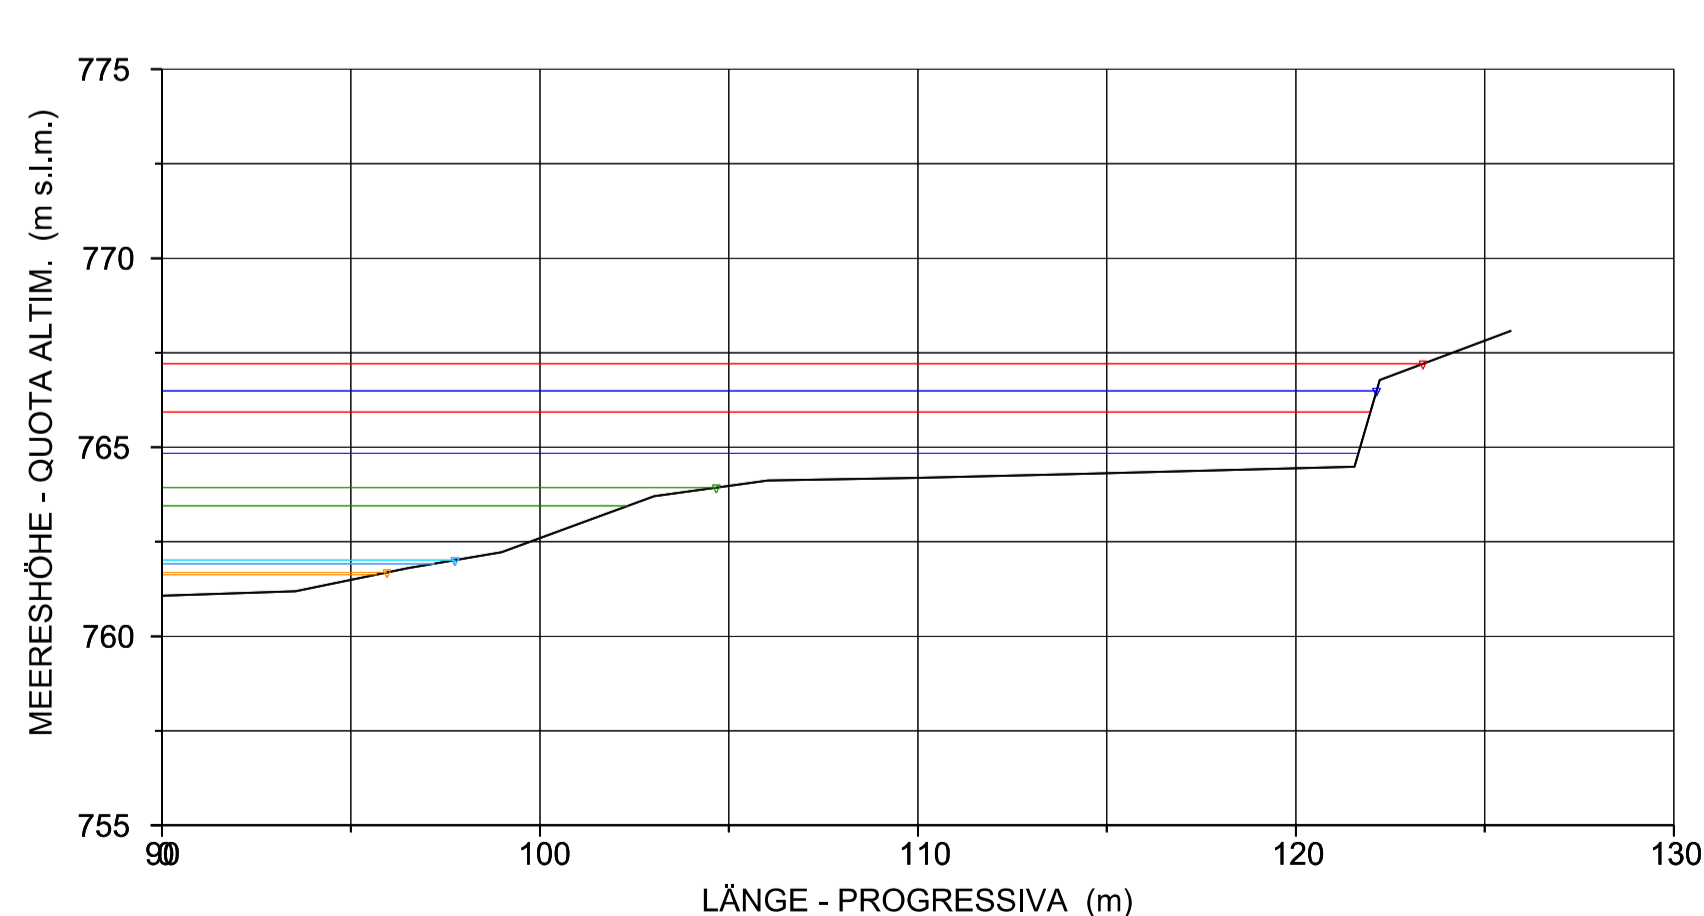

LEGENDE / LEGENDA

- WS HQ150
- EG HQ150
- WS HQ30
- EG HQ30
- WS HQ5
- EG HQ5
- WS MAX. Wasserführung im Dez - WS MAX DIC
- EG MAX. Wasserführung im Dez - EG MAX DIC
- WS MQ
- EG MQ
- WS Niedrigwasserführung - WS MAGRA
- EG Niedrigwasserführung - EG MAGRA

Bearbeitungsstand  
Stato di elaborazione

Revisione	Änderungen / Modifiche	Verantwortlicher Änderung / Responsabile modifica	Datum / Data
00	Erstversion / Prima Versione	S. Danesi	30.11.2015
01	Anmerkungen BBT vom 15.12.2015 / Osservazioni BBT del 15.12.2015	S. Danesi	14.01.2016
02			
03			
04			
05			



Mit Beteiligung der Europäischen Union aus dem Haushalt der Trans europäischen Verkehrsnetze finanziertes Vorhaben  
Opera finanziata con la partecipazione dell'Unione Europea attraverso il bilancio delle reti di trasporto trans-europee



**Ausbau Eisenbahnachse München-Verona**  
**BRENNER BASISTUNNEL**  
Ausführungsprojekt

*Potenziamento asse ferroviario Monaco - Verona*  
**GALLERIA DI BASE DEL BRENNERO**  
Progetto esecutivo

**Sub-Baulos Hauptbauwerke Eisackunterquerung**  
**Sublotto di costruzione Opere Principali Sottoattraversamento Isarco**

Fachbereich 04 - Hydraulik und hydrologie	Settore 04 - Idraulica ed idrologia
Thema Hockwasserschutz Eisack	Tema Protezione dalle piene dell'Isarco
Dokumentenart Querschnitte	Tipo documento Sezioni Trasversali
Titel Ist-Zustand Hydraulische Querschnitte - 14/19	Titolo Stato attuale Sezioni Idrauliche - 14/19

**ISARCO**

**salini impreglio**

**STRABAG**

**COLLINI**

**rpa**

**GPingegneria**

**SEMENELLI**

Auftraggeber / Mandatario: **salini impreglio**

Auftraggeber / Mandatario: **STRABAG**

Auftraggeber / Mandatario: **COLLINI**

Auftraggeber / Mandatario: **rpa**

Auftraggeber / Mandatario: **GPingegneria**

Auftraggeber / Mandatario: **SEMENELLI**

Bearbeitung des Dokuments / Elaborazione del documento

Bearbeitet / Elaborato

Geprüft / Verificato

Freigegeben / Autorizzato

Gesehen BBT / Visto BBT\_RUP

Masstab / Scala

Projekt-kilometer / Chilometro progetto	von / da bis / a bei / al	54+015 bis 56+100	Bau-kilometer / Chilometro opera	von / da bis / a bei / al	xx bis xx	Status Dokument / Stato documento	
Staat	Los	Einheit	Nummer	Fachbereich	Thema	ID Numm.	Vertrag
IT	H71	AF	002	04	03	031.14	B0115 06614 3A9 01

