



QUERSCHNITTE - SEZIONE 1119.042

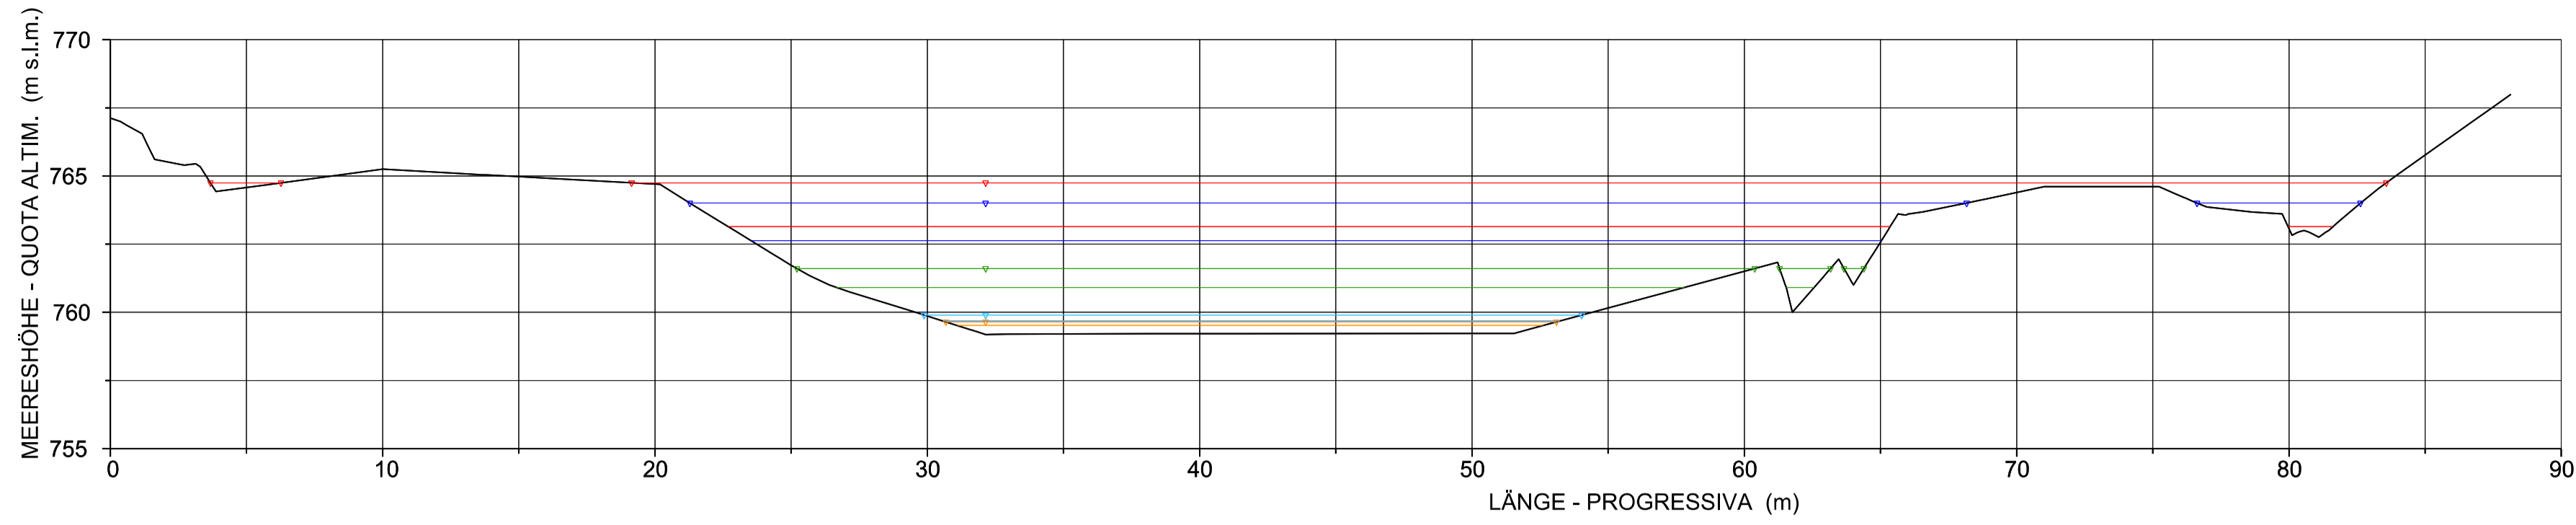


LEGENDE / LEGENDA

- WS HQ150
- EG HQ150
- WS HQ30
- EG HQ30
- WS HQ5
- EG HQ5
- WS MAX. Wasserführung im Dez - WS MAX DIC
- EG MAX. Wasserführung im Dez - EG MAX DIC
- WS MQ
- EG MQ
- WS Niedrigwasserführung - WS MAGRA
- EG Niedrigwasserführung - EG MAGRA


QUERSCHNITTE - SEZIONE 1095.902

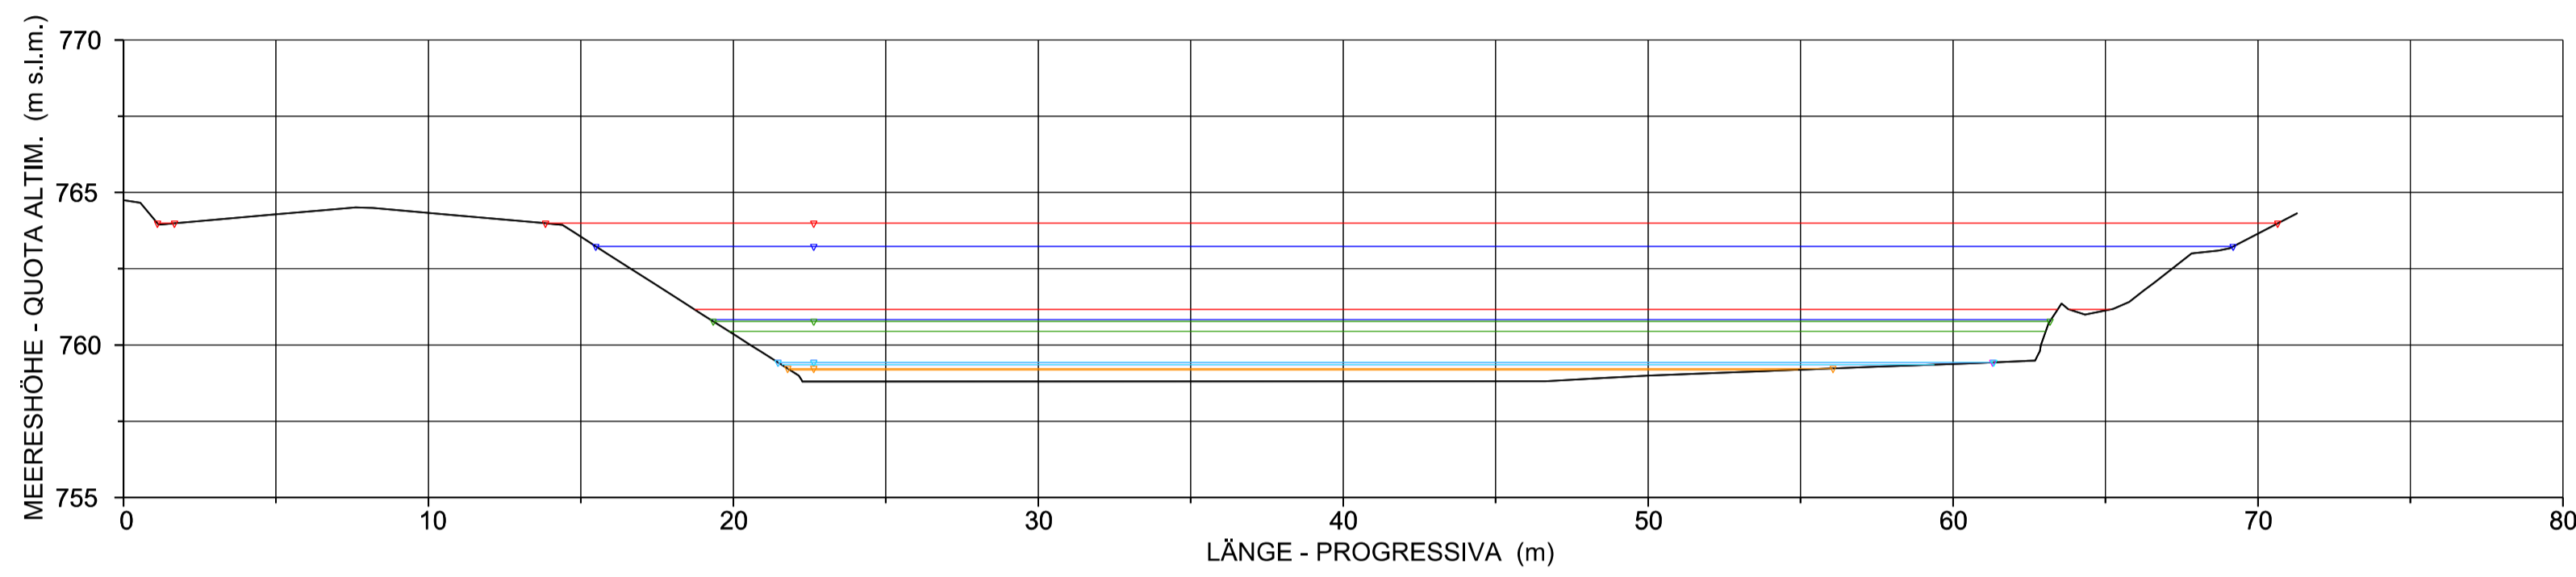


QUERSCHNITTE - SEZIONE 1071.352

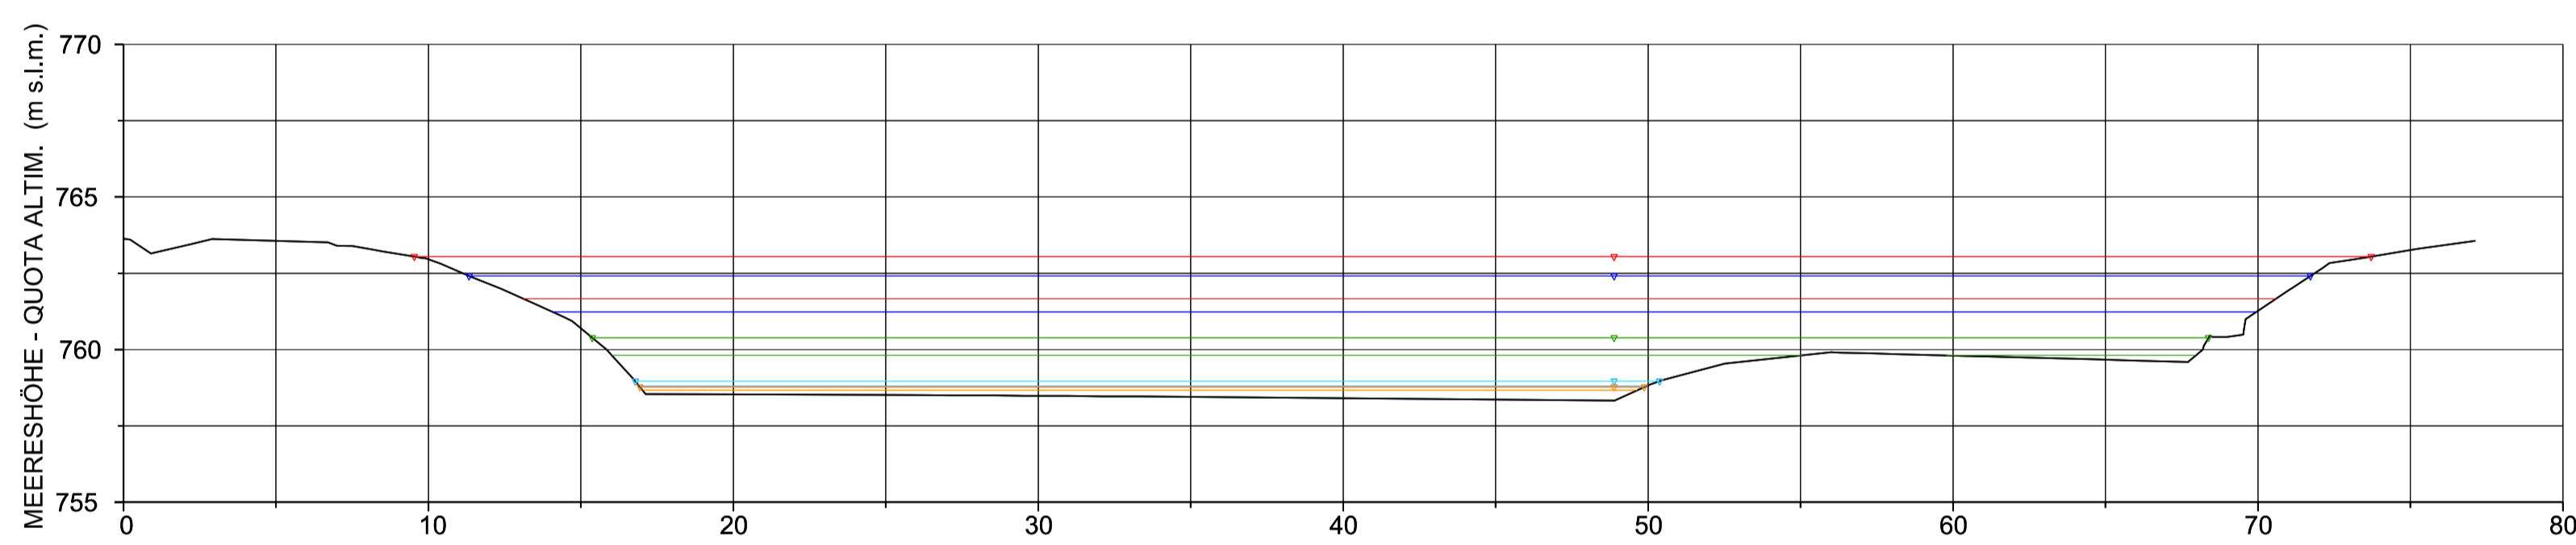

QUERSCHNITTE - SEZIONE 1044.799

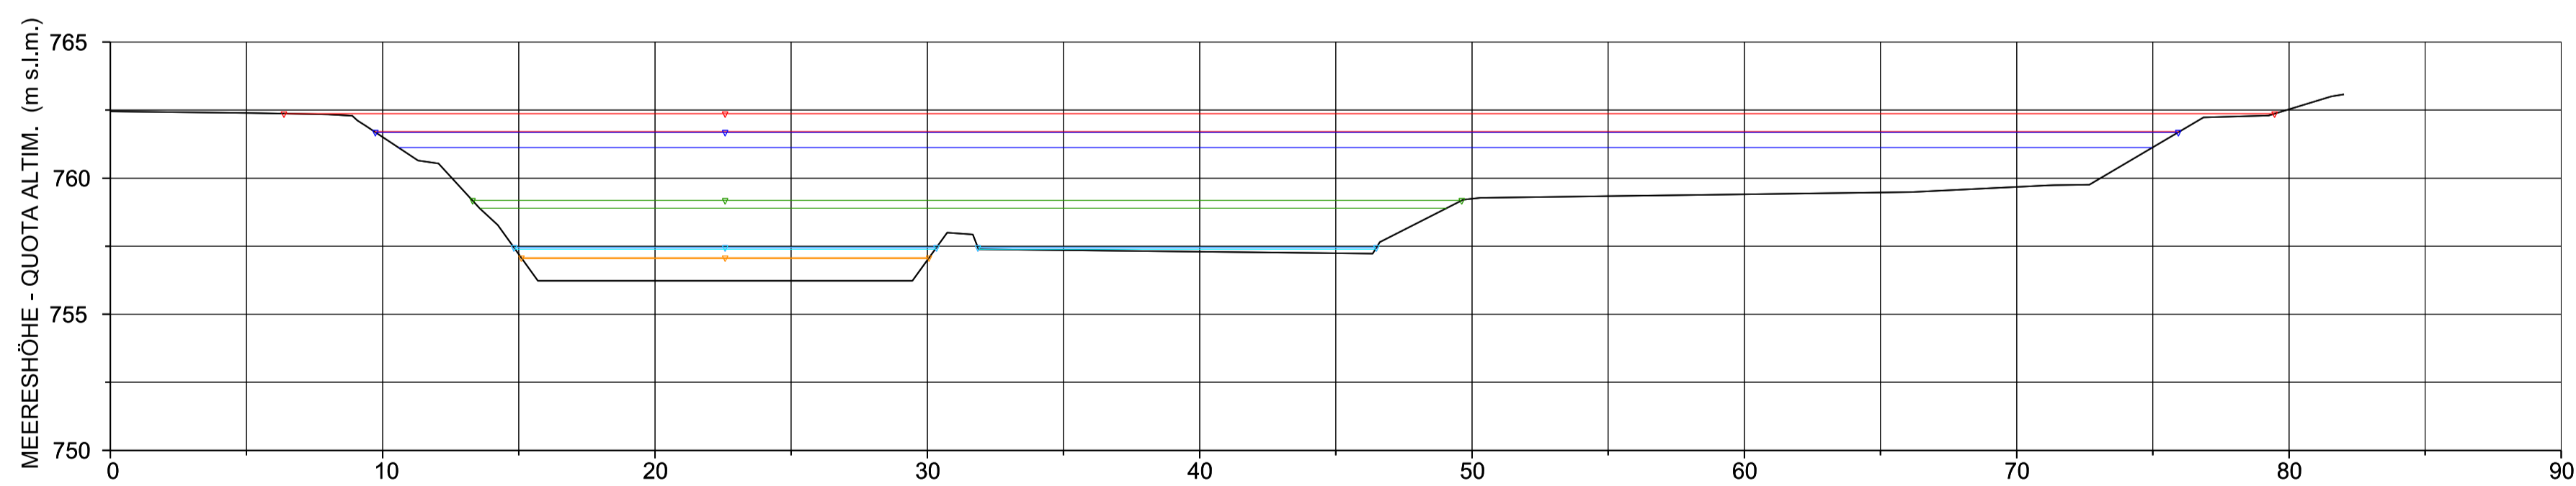

QUERSCHNITTE - SEZIONE 1020.146

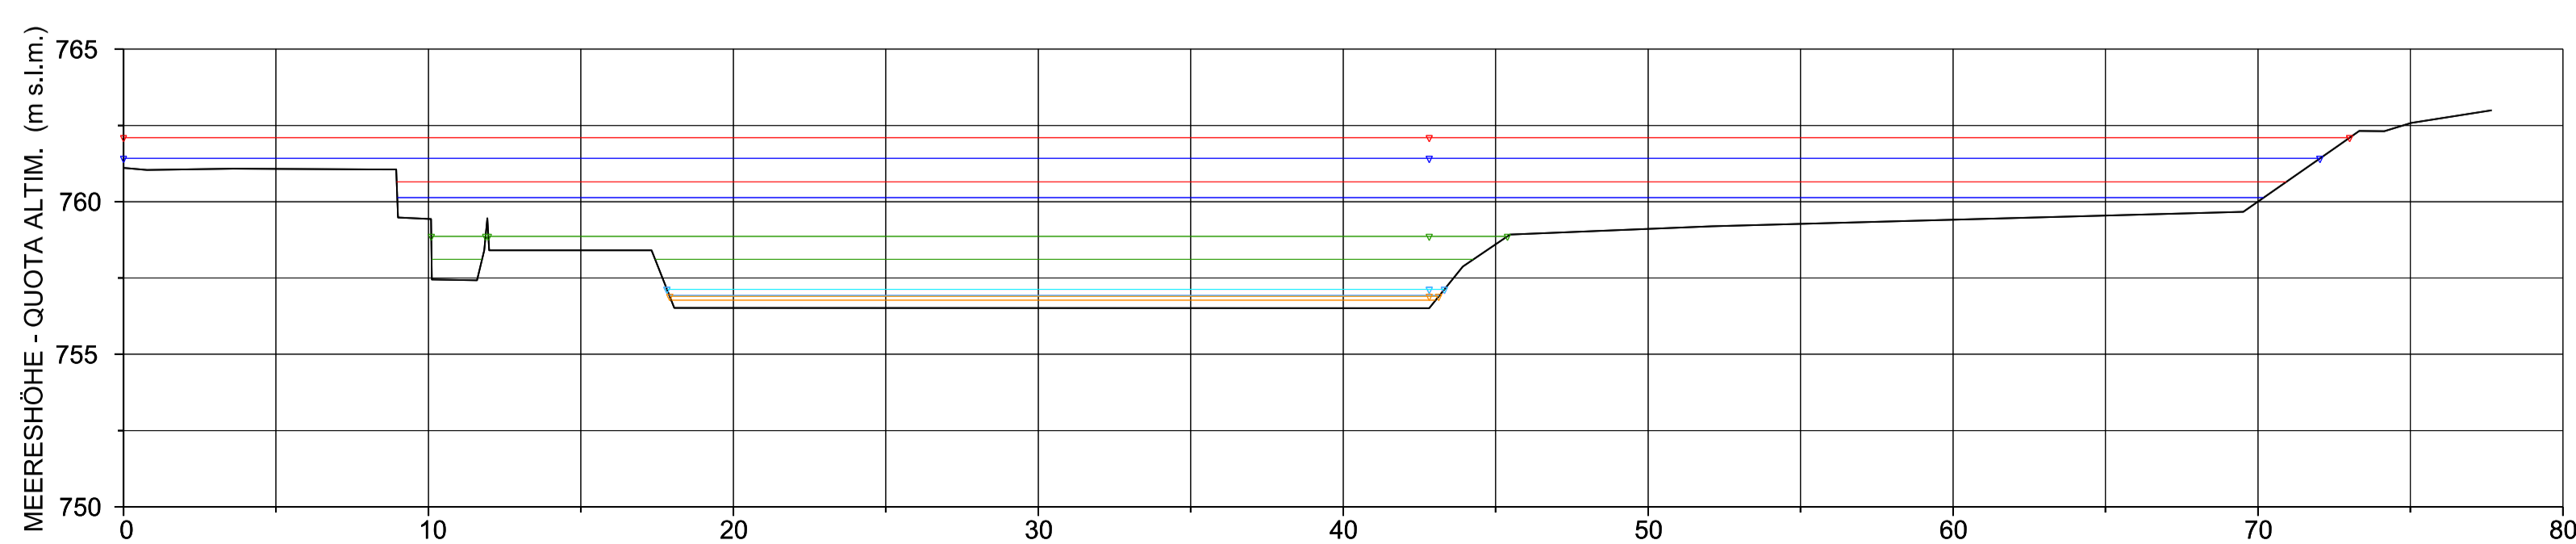

**Bearbeitungsstand
Stato di elaborazione**

Revisione	Änderungen / Modifiche	Verantwortlicher Änderung / Responsabile modifica	Datum / Data
00	Erstversion / Prima Versione	S. Danesi	30.11.2015
01	Anmerkungen BBT vom 15.12.2015 / Osservazioni BBT del 15.12.2015	S. Danesi	14.01.2016
02			
03			
04			
05			



Mit Beteiligung der Europäischen Union aus dem Haushalt der Trans europäischen Verkehrsnetze finanziertes Vorhaben
Opera finanziata con la partecipazione dell'Unione Europea attraverso il bilancio delle reti di trasporto trans-europee



Ausbau Eisenbahnachse München-Verona BRENNER BASISTUNNEL

Ausführungsprojekt

Potenziamento asse ferroviario Monaco - Verona
GALLERIA DI BASE DEL BRENNERO
Progetto esecutivo

**Sub-Baulos Hauptbauwerke Eisackunterquerung
Sublotto di costruzione Opere Principali Sottoattraversamento Isarco**

Fachbereich 04 - Hydraulik und hydrologie Thema Hockwasserschutz Eisack Dokumentenart Querschnitte Titel Ist-Zustand Hydraulische Querschnitte - 16/19	Settore 04 - Idraulica ed idrologia Tema Protezione dalle piene dell'Isarco Tipo documento Sezioni Trasversali Titolo Stato attuale Sezioni Idrauliche - 16/19
---	---

Auftragsgeber / Mandatario ISARCO	Auftraggeber / Mandatario salini impregilo STRABAG COLLINI	Bearbeitung des Dokuments / Elaborazione del documento Datum / Data Bearbeitet / Elaborato Geprüft / Verificato Freigegeben / Autorizzato Gesehen BBT / Visto BBT_RUP Massstab / Scala
14.01.2016	S. Danesi	14.01.2016 14.01.2016 14.01.2016 A. Lombardi 1:200

Projekt- / Stato progetto	von / da / bis / a / bei / al	54+015 / 56+100	Bau- / opera	von / da / bis / a / bei / al	xx / xx / xx	Status / Stato documento	
Staat / Stato	Los / Lotta	Einheit / Unità	Nummer / Numero	Fachbereich / Settore	Thema / Tema	ID Numm. / num. ID	Vertrag / Contratto
02	H71	AF	002	04	03	031.16	B0115 06616 3A9 01