



QUERSCHNITTE - SEZIONE 845.439

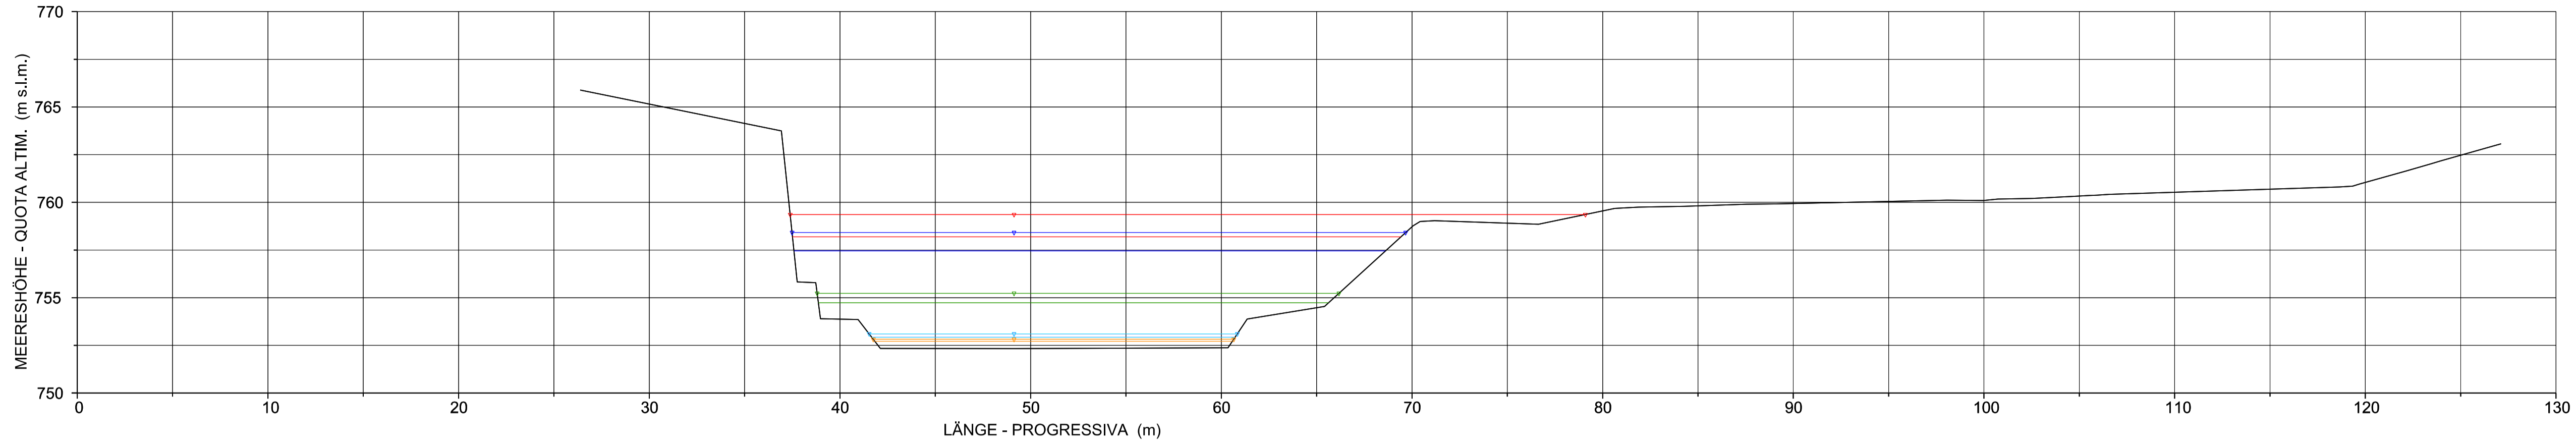


LEGENDE / LEGENDA

- WS HQ150
- EG HQ150
- WS HQ30
- EG HQ30
- WS HQ5
- EG HQ5
- WS MAX. Wasserführung im Dez - WS MAX DIC
- EG MAX. Wasserführung im Dez - EG MAX DIC
- WS MQ
- EG MQ
- WS Niedrigwasserführung - WS MAGRA
- EG Niedrigwasserführung - EG MAGRA


QUERSCHNITTE - SEZIONE 815.580

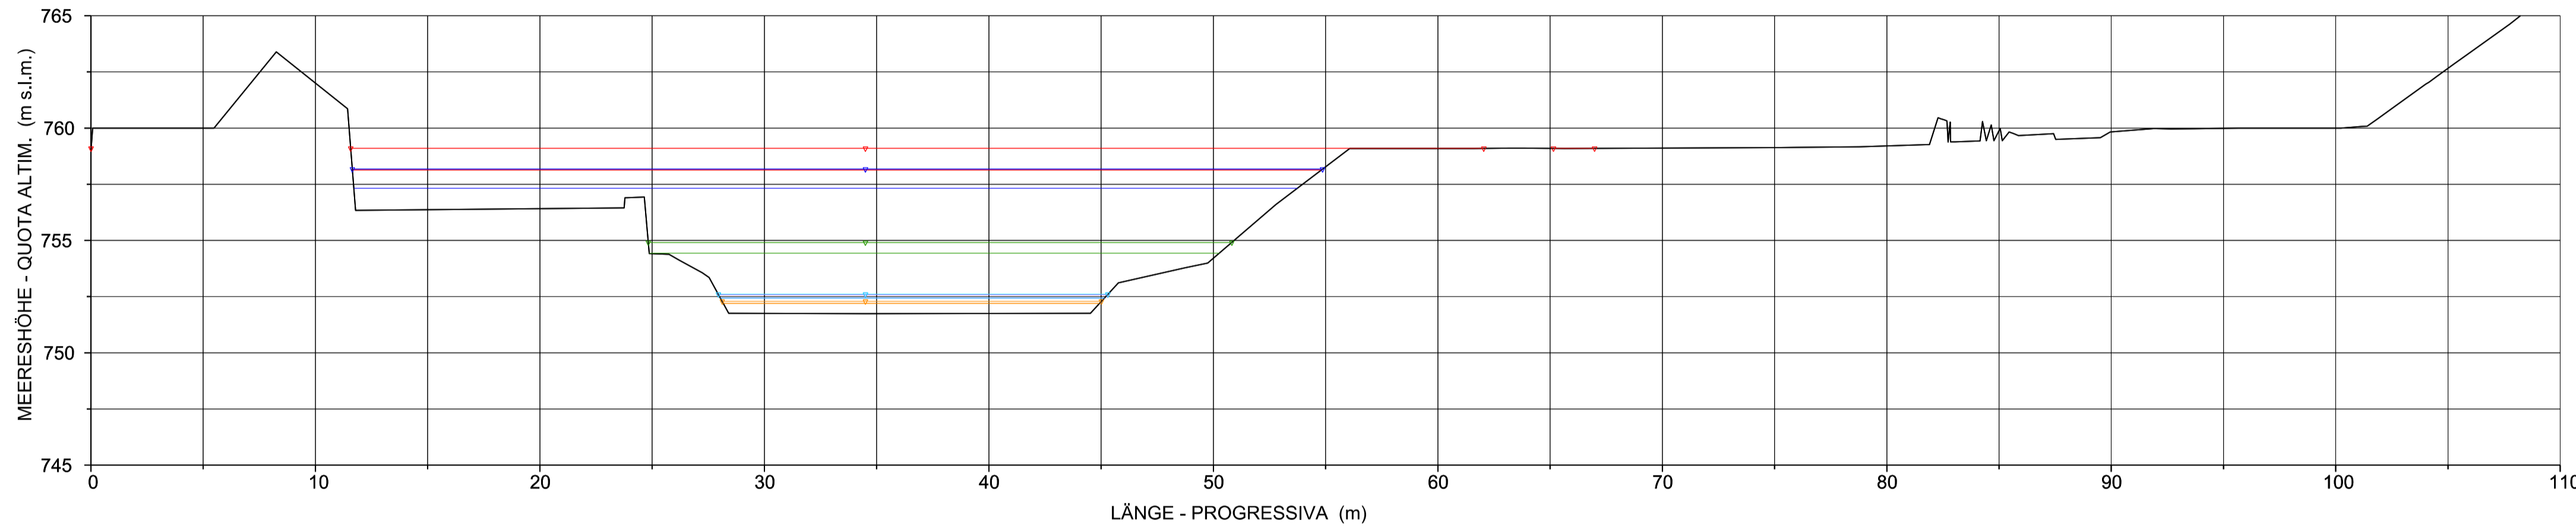

QUERSCHNITTE - SEZIONE 795.257

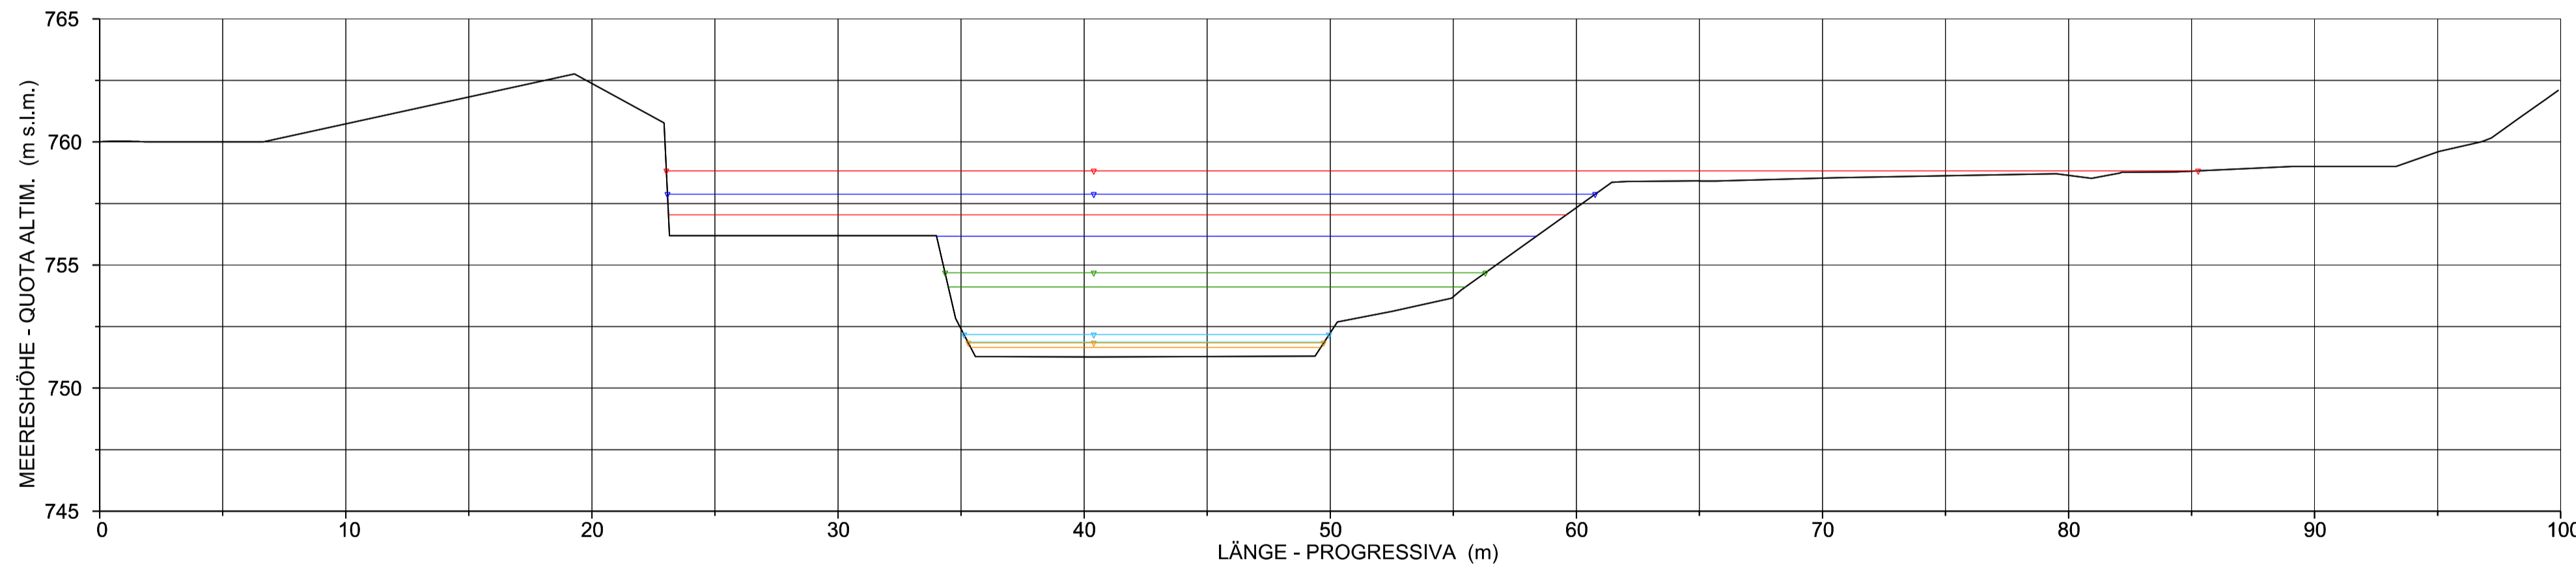

QUERSCHNITTE - SEZIONE 769.196

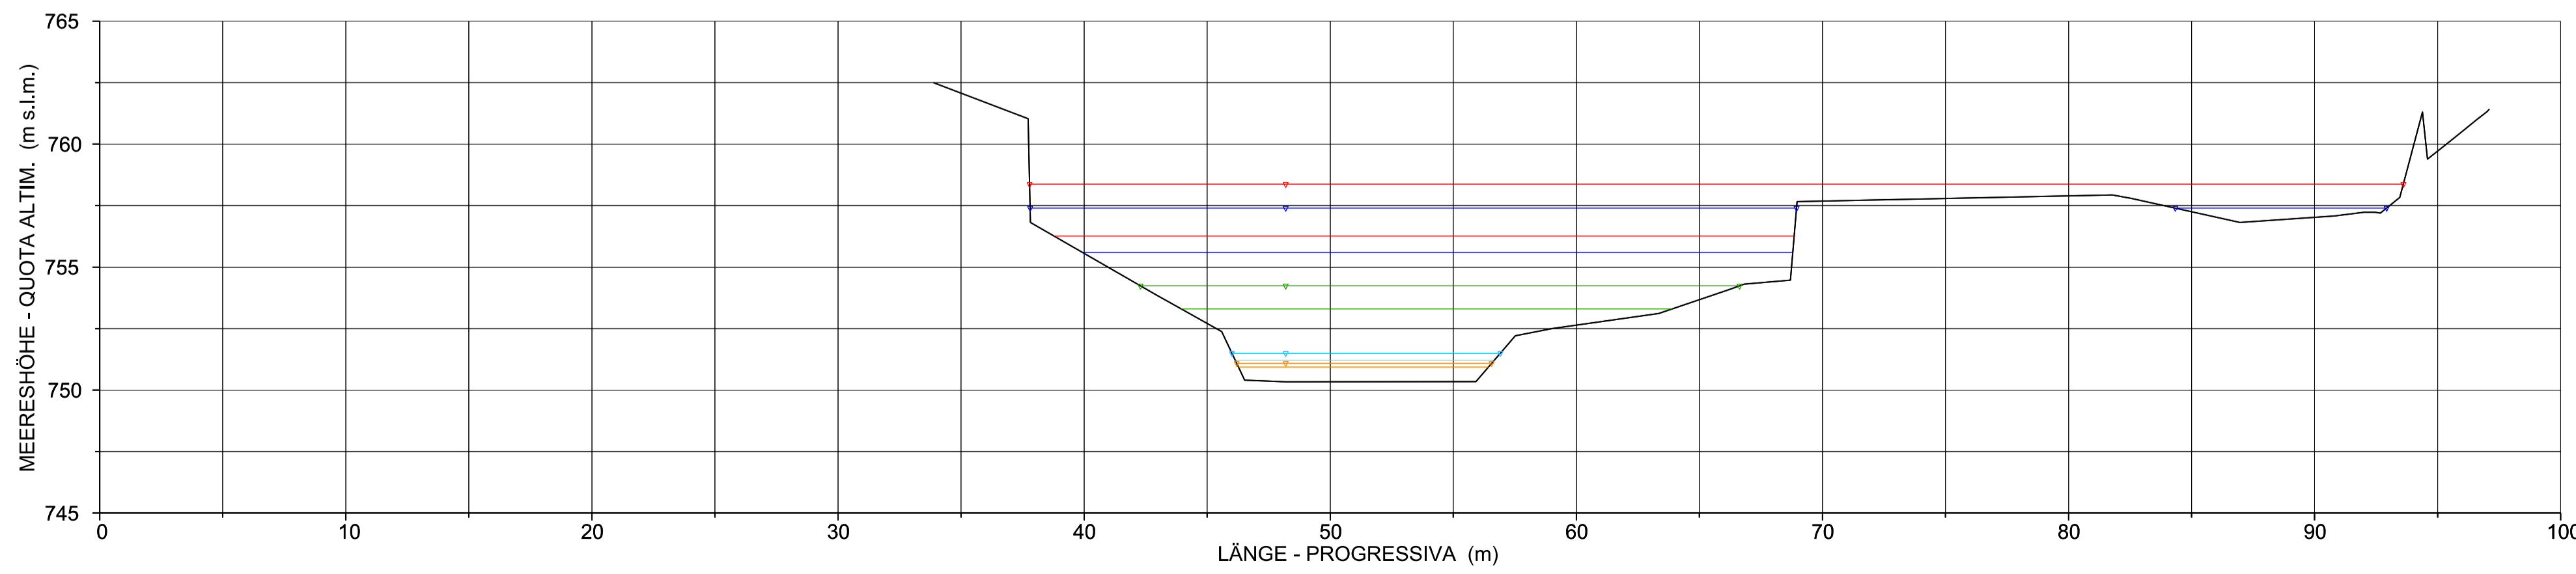

Bearbeitungsstand
Stato di elaborazione

Revisione	Änderungen / Modifiche	Verantwortlicher Änderung / Responsabile modifica	Datum / Data
00	Erstversion / Prima Versione	S. Danesi	30.11.2015
01	Anmerkungen BBT vom 15.12.2015 / Osservazioni BBT del 15.12.2015	S. Danesi	14.01.2016
02			
03			
04			
05			



Mit Beteiligung der Europäischen Union aus dem Haushalt der Trans europäischen Verkehrsnetze finanziertes Vorhaben
Opera finanziata con la partecipazione dell'Unione Europea attraverso il bilancio delle reti di trasporto trans-europee



Ausbau Eisenbahnachse München-Verona
BRENNER BASISTUNNEL
Ausführungsprojekt

Potenziamento asse ferroviario Monaco - Verona
GALLERIA DI BASE DEL BRENNERO
Progetto esecutivo

Sub-Baulos Hauptbauwerke Eisackunterquerung
Sublotto di costruzione Opere Principali Sottoattraversamento Isarco

Fachbereich	Settore
04 - Hydraulik und hydrologie	04 - Idraulica ed idrologia
Thema	Tema
Hockwasserschutz Eisack	Protezione dalle piene dell'Isarco
Dokumentenart	Tipo documento
Querschnitte	Sezioni Trasversali
Titel	Titolo
Ist-Zustand	Stato attuale
Hydraulische Querschnitte - 18/19	Sezioni Idrauliche - 18/19

Auftragsgeber / Mandatario	Auftraggeber / Mandatario	Bearbeitung des Dokuments / Elaborazione del documento	Datum / Data
ISARCO	salini impregilo		
Auftraggeber / Mandatario	Auftraggeber / Mandatario	Bearbeitet / Elaborato	Datum / Data
STABAG	COLLINI		14.01.2016
Auftraggeber / Mandatario	Auftraggeber / Mandatario	Geprüft / Verificato	Datum / Data
rpa	GPingegneria		14.01.2016
Auftraggeber / Mandatario	Auftraggeber / Mandatario	Freigegeben / Autorizzato	Datum / Data
SEMENELLI	SEMENELLI		14.01.2016
Auftraggeber / Mandatario	Auftraggeber / Mandatario	Gesehen BBT / Visto BBT_RUP	Datum / Data
Massstab / Scala	1:200		
Projekt-kilometer / Chilometro progetto	von / da	54+015 bis / a	56+100 bei / al
Bau-kilometer / Chilometro opera	von / da	xx bis / a	xx bei / al
Status / Stato	Status Dokument / Stato documento		
Staat / Stato	Los / Lotto	Einheit / Unità	Nummer / Numero
02	H71	AF	002
Fachbereich / Settore	Thema / Tema	ID Numm. / num. ID	Vertrag / Contratto
04	03	031.18	B0115
Nummer / Numero	Doc.art / Tipo doc.	Rev. / Rev.	
06618	3A9	01	