




QUERSCHNITTE - SEZIONE 745.804

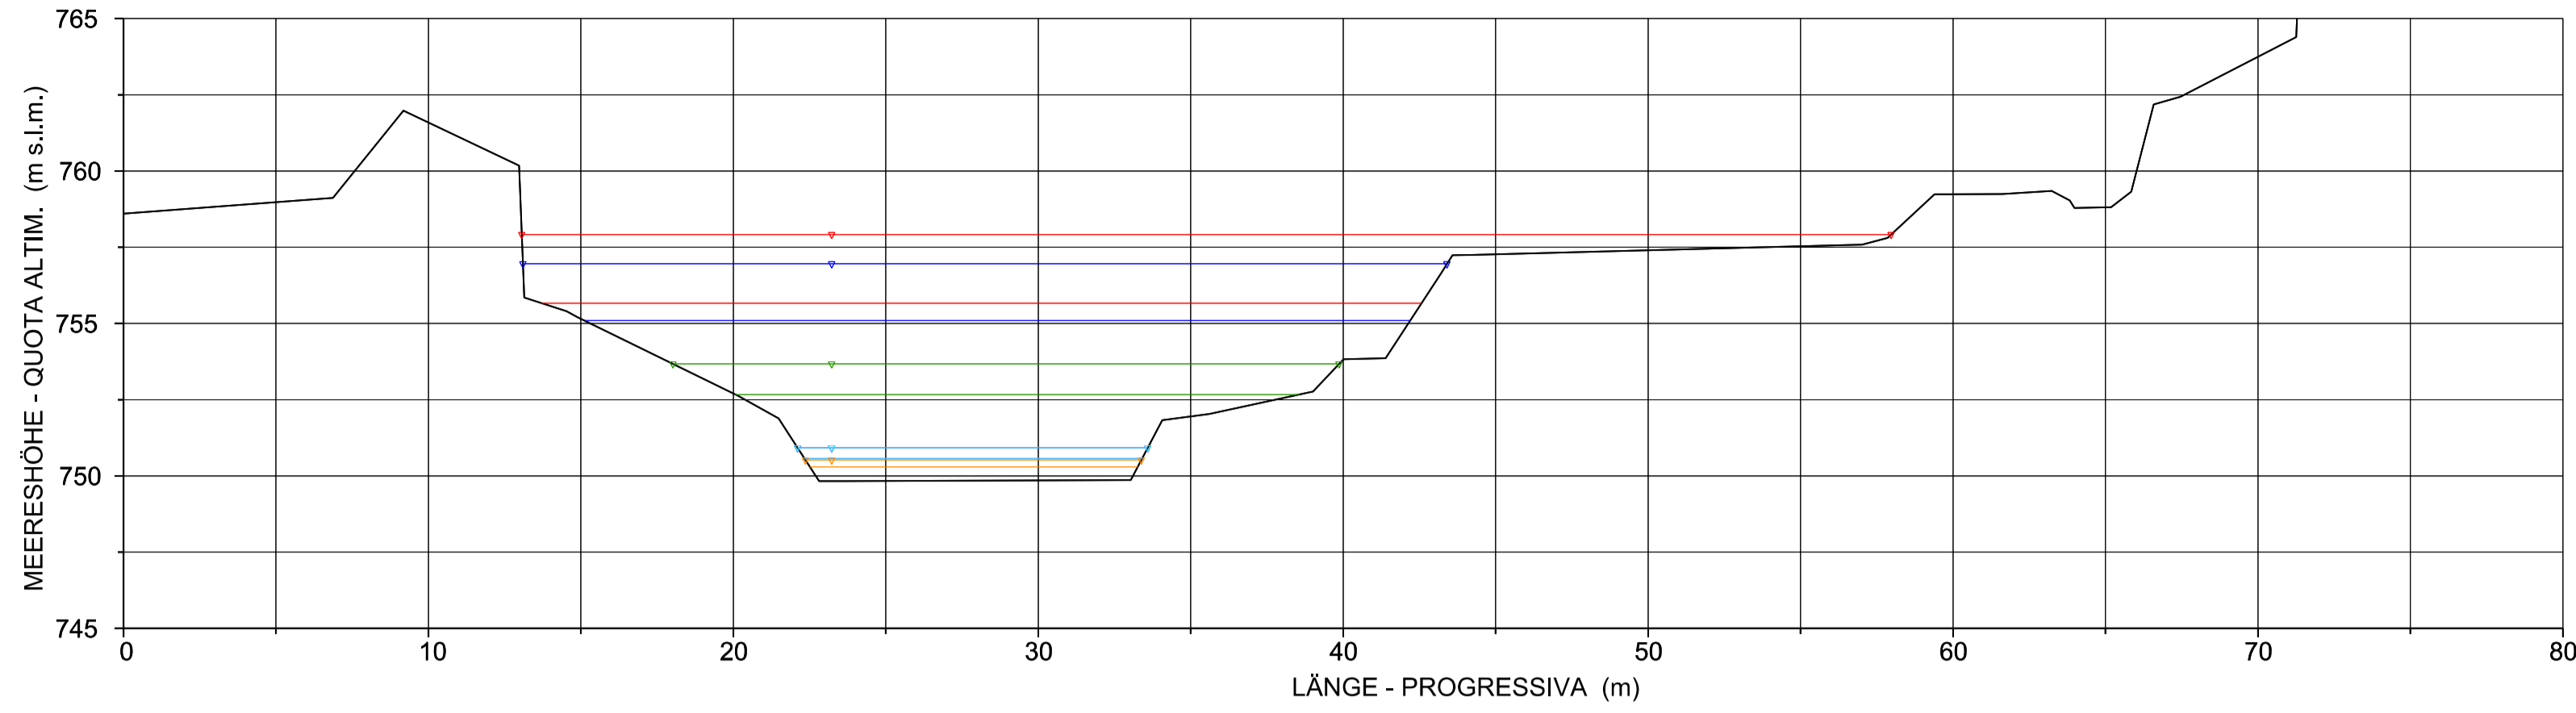


QUERSCHNITTE - SEZIONE 696.235

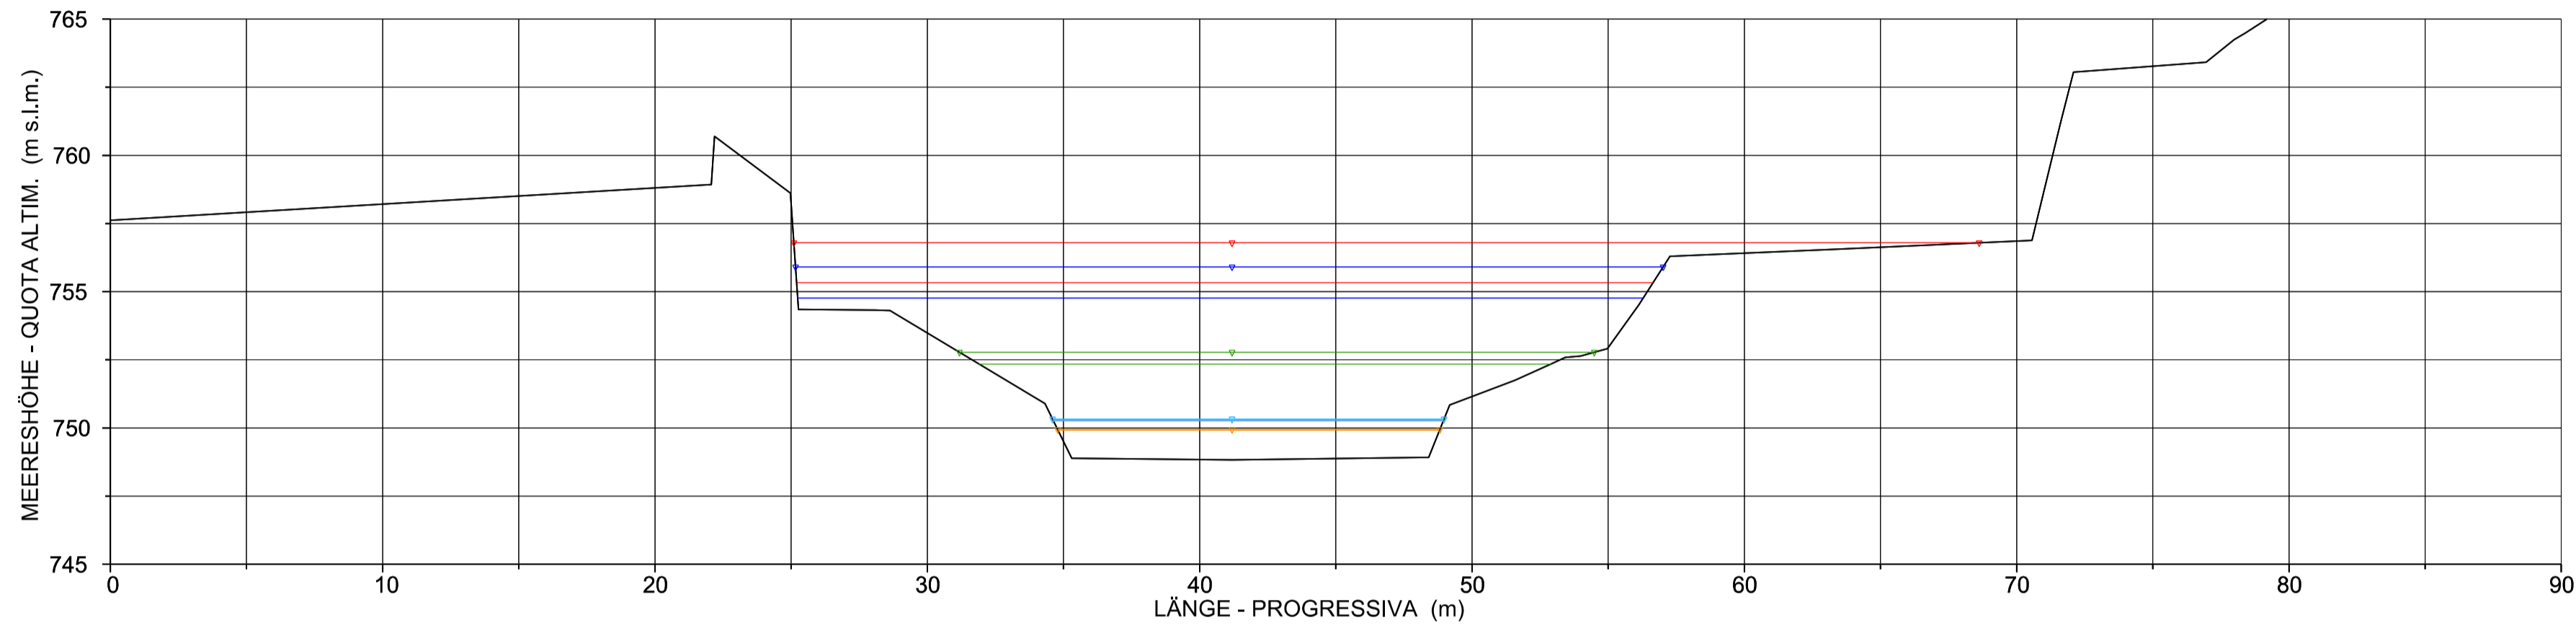

QUERSCHNITTE - SEZIONE 645.561

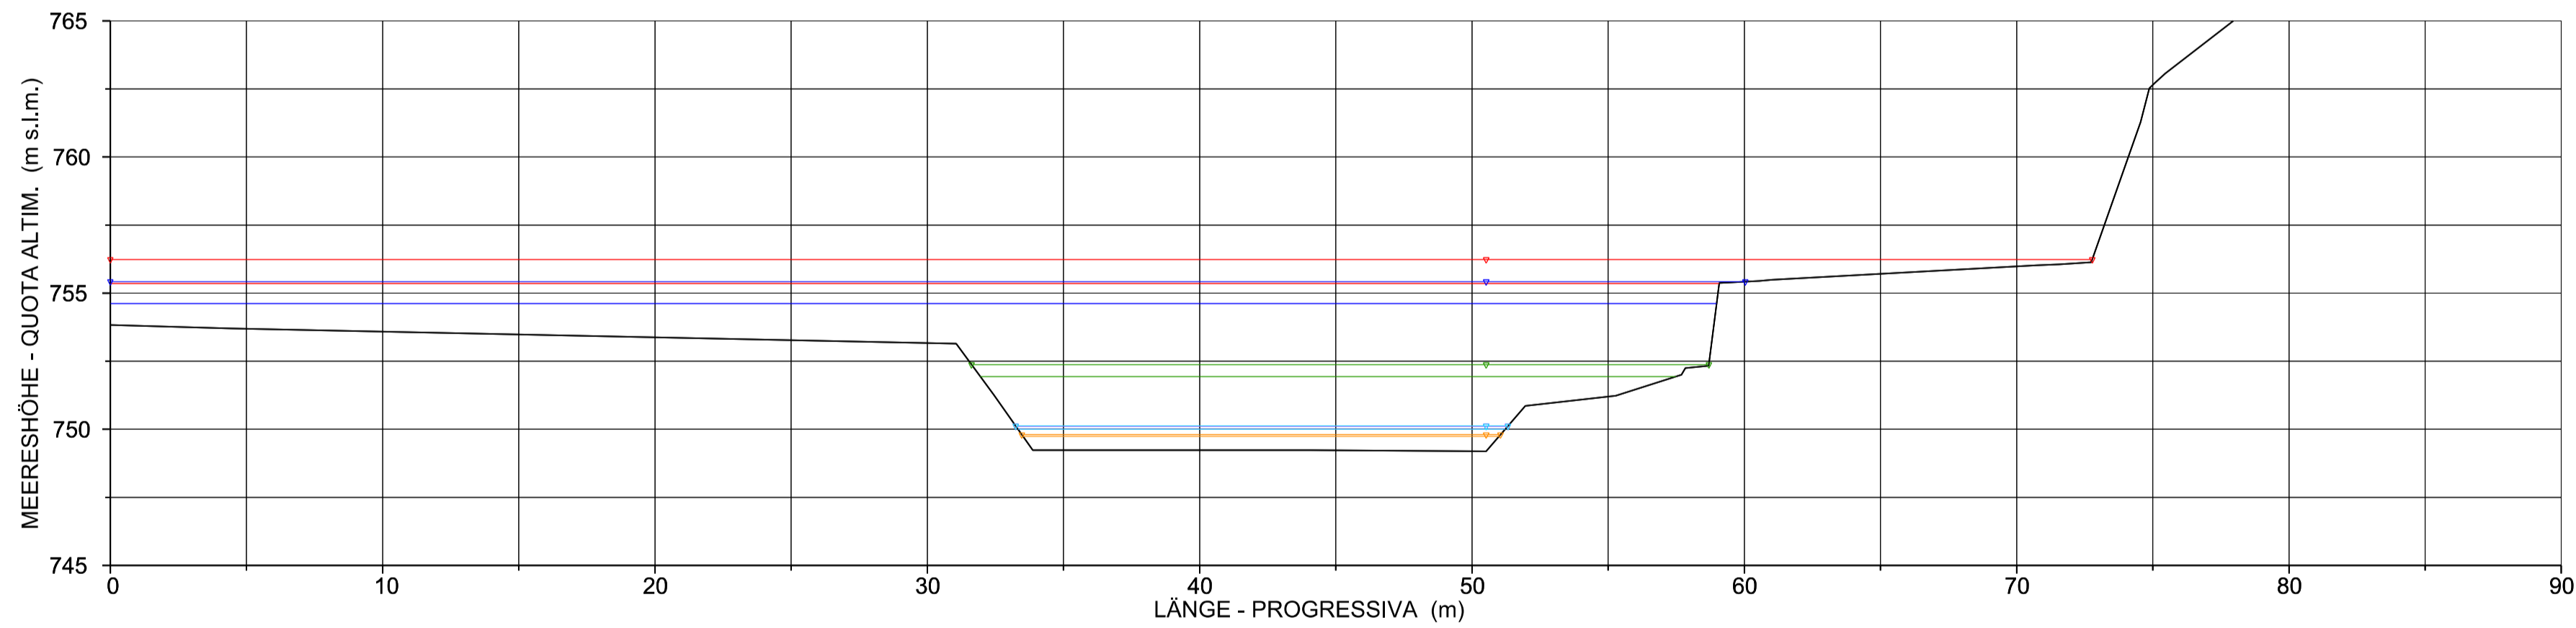

QUERSCHNITTE - SEZIONE 595.256

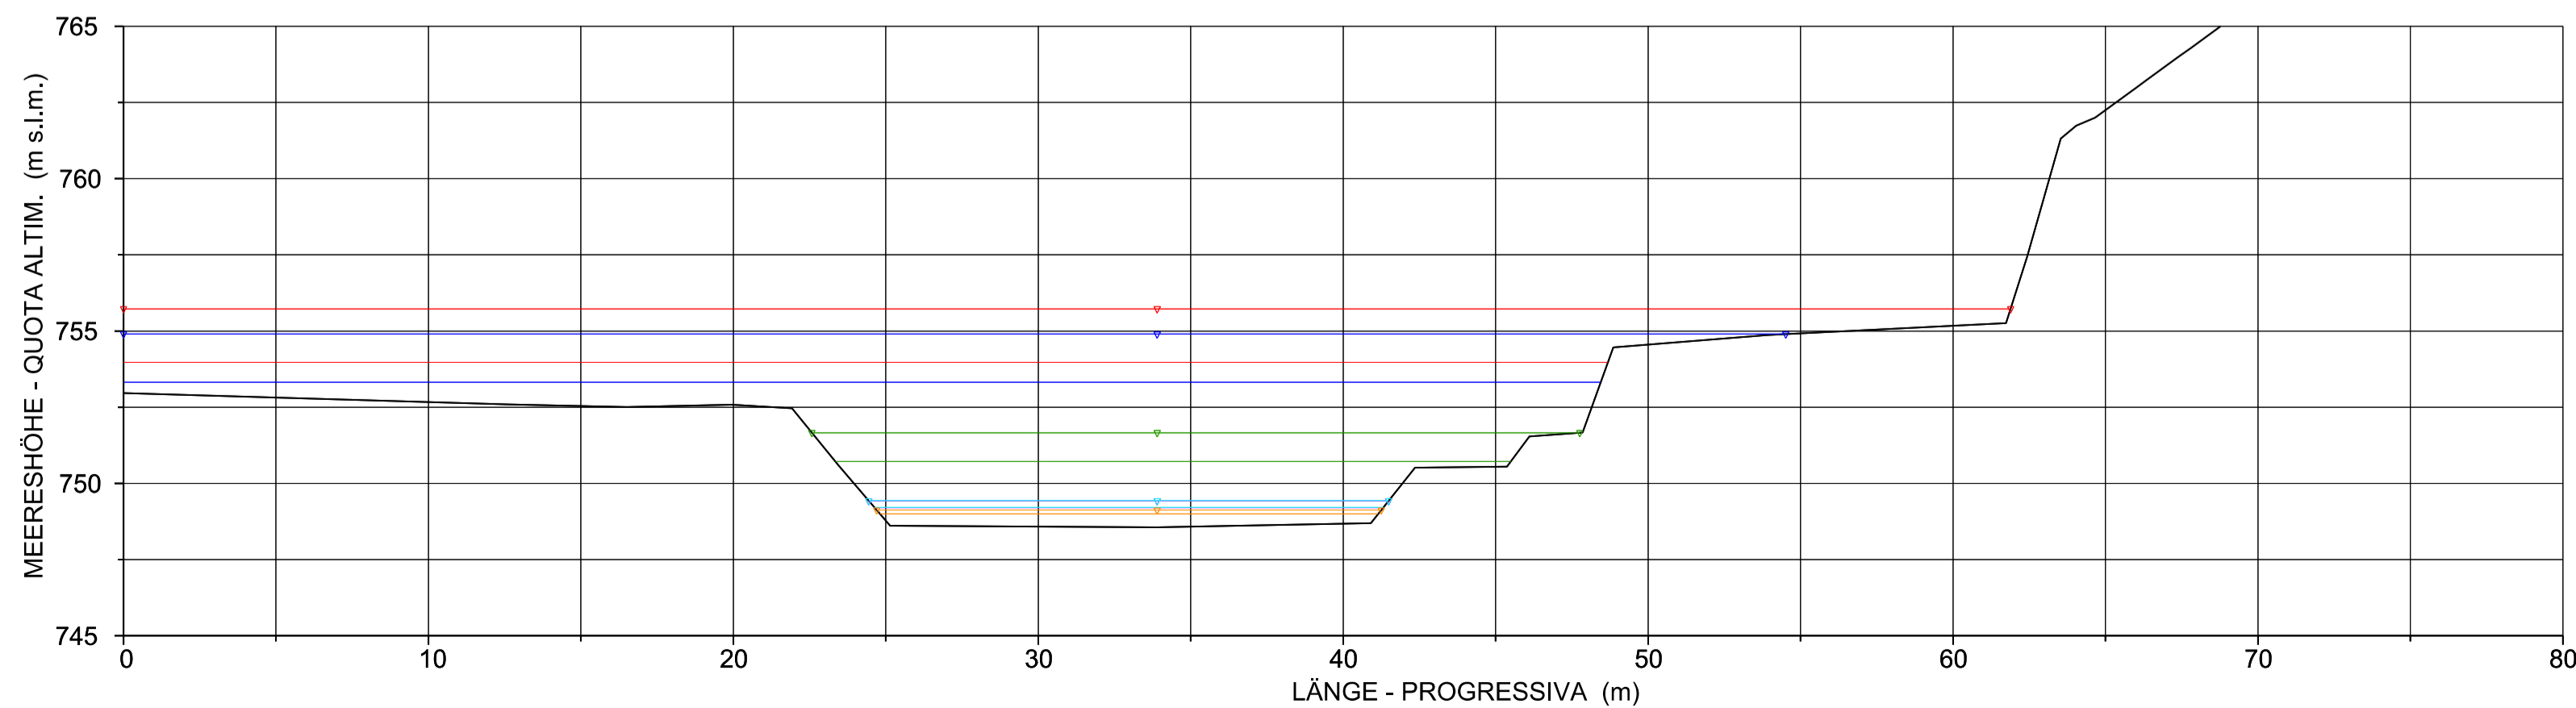

LEGENDE / LEGENDA

- WS HQ150
- EG HQ150
- WS HQ30
- EG HQ30
- WS HQ5
- EG HQ5
- WS MAX. Wasserführung im Dez - WS MAX DIC
- EG MAX. Wasserführung im Dez - EG MAX DIC
- WS MQ
- EG MQ
- WS Niedrigwasserführung - WS MAGRA
- EG Niedrigwasserführung - EG MAGRA

**Bearbeitungsstand
Stato di elaborazione**

Revision Revisione	Änderungen Modifiche	Verantwortlicher Änderung Responsabile modifica	Datum Data
00	Erstversion / Prima Versione	S. Danesi	30.11.2015
01	Anmerkungen BBT vom 15.12.2015 / Osservazioni BBT del 15.12.2015	S. Danesi	14.01.2016
02			
03			
04			
05			



Mit Beteiligung der Europäischen Union aus dem Haushalt der Trans europäischen Verkehrsnetze finanziertes Vorhaben
Opera finanziata con la partecipazione dell'Unione Europea attraverso il bilancio delle reti di trasporto trans-europee



Ausbau Eisenbahnachse München-Verona

BRENNER BASISTUNNEL

Ausführungsprojekt

Potenziamento asse ferroviario Monaco - Verona

GALLERIA DI BASE DEL BRENNERO

Progetto esecutivo

Sub-Baulos Hauptbauwerke Eisackunterquerung

Sublotto di costruzione Opere Principali Sottoattraversamento Isarco

Fachbereich 04 - Hydraulik und hydrologie	Settore 04 - Idraulica ed idrologia
Thema Hockwasserschutz Eisack	Tema Protezione dalle piene dell'Isarco
Dokumentenart Querschnitte	Tipo documento Sezioni Trasversali
Titel Ist-Zustand	Titolo Stato attuale
Hydraulische Querschnitte - 19/19	Sezioni Idrauliche - 19/19

Auftragsgeber / Mandatario: 	Auftraggeber / Mandatario:  	Bearbeitung des Dokuments / Elaborazione del documento: Datum / Data: 14.01.2016 Verantwortlicher / Responsabile: S. Danesi
Auftraggeber / Mandatario: 	Auftraggeber / Mandatario:  	Geprüft / Verificato: Datum / Data: 14.01.2016 Verantwortlicher / Responsabile: G. Sembenelli
Auftraggeber / Mandatario: 	Auftraggeber / Mandatario: 	Freigegeben / Autorizzato: Datum / Data: 14.01.2016 Verantwortlicher / Responsabile: N. Meistro
Gesehen BBT / Visto BBT_RUP: Datum / Data: 14.01.2016 Verantwortlicher / Responsabile: A. Lombardi		Massstab / Scala: 1:200

Projekt- / Stato:	von / da: 54+015 bis / a: 56+100	Bau- / opera:	von / da: xx bis / a: xx	Status / Stato:	Dokument / documento
Staat / Stato:	Los / Lotto: H71	Einheit / Unità:	AF	Fachbereich / Settore:	04
	Nummer / Numero: 002		Thema / Tema: 03	ID Numm. / num. ID: 031.19	Vertrag / Contratto: B0115
					Nummer / Codice: 06619
					Dok. art. / Tipo doc.: 3A9
					Rev. / Rev.: 01