




QUERSCHNITTE - SEZIONE 1837.830

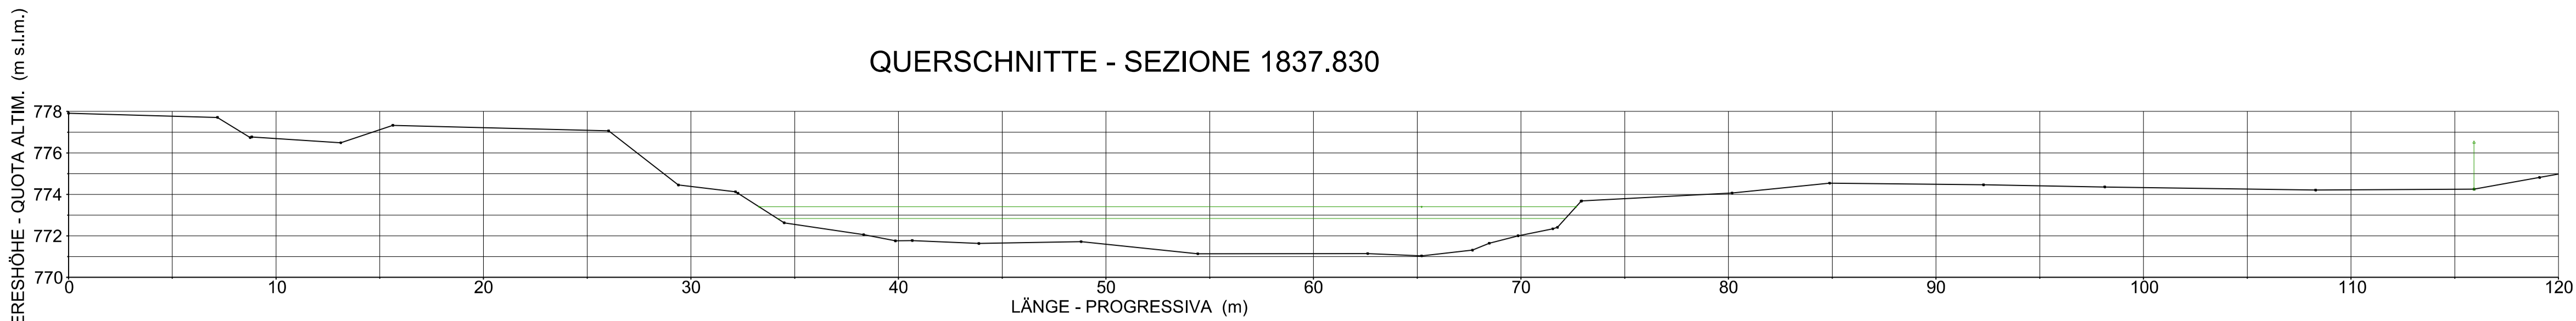


QUERSCHNITTE - SEZIONE 1813.251

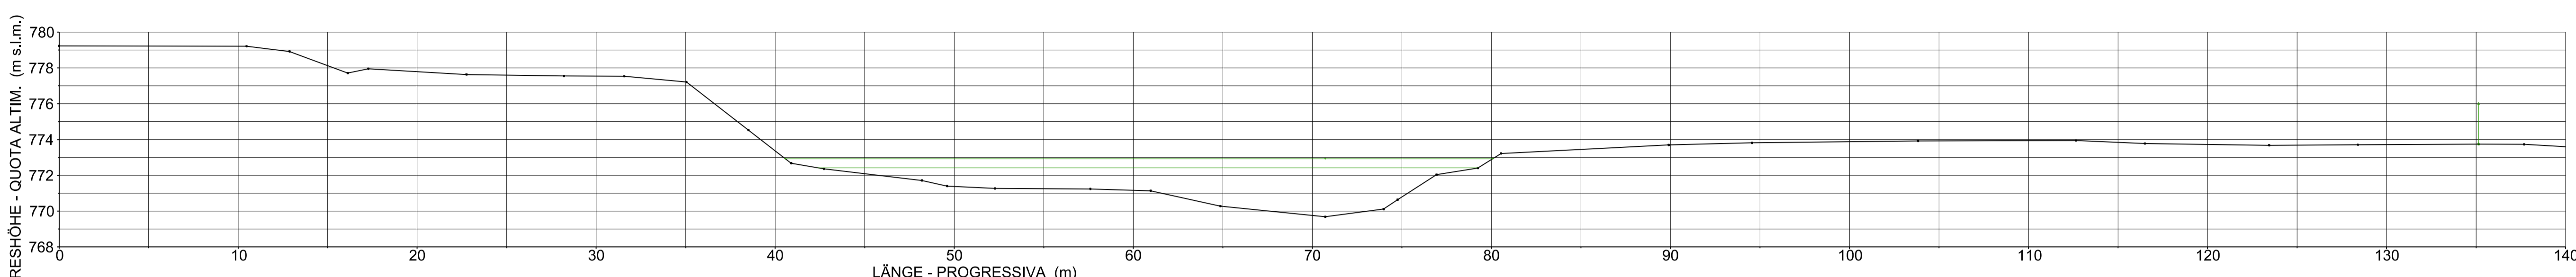


QUERSCHNITTE - SEZIONE 1711.763

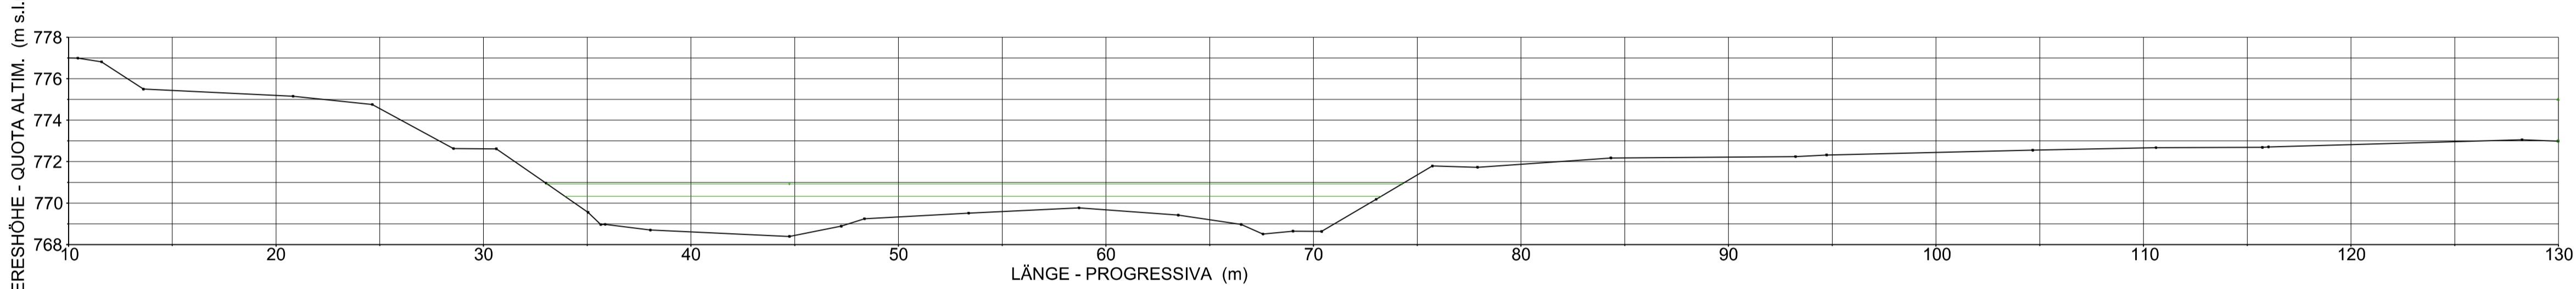

QUERSCHNITTE - SEZIONE 1563.045

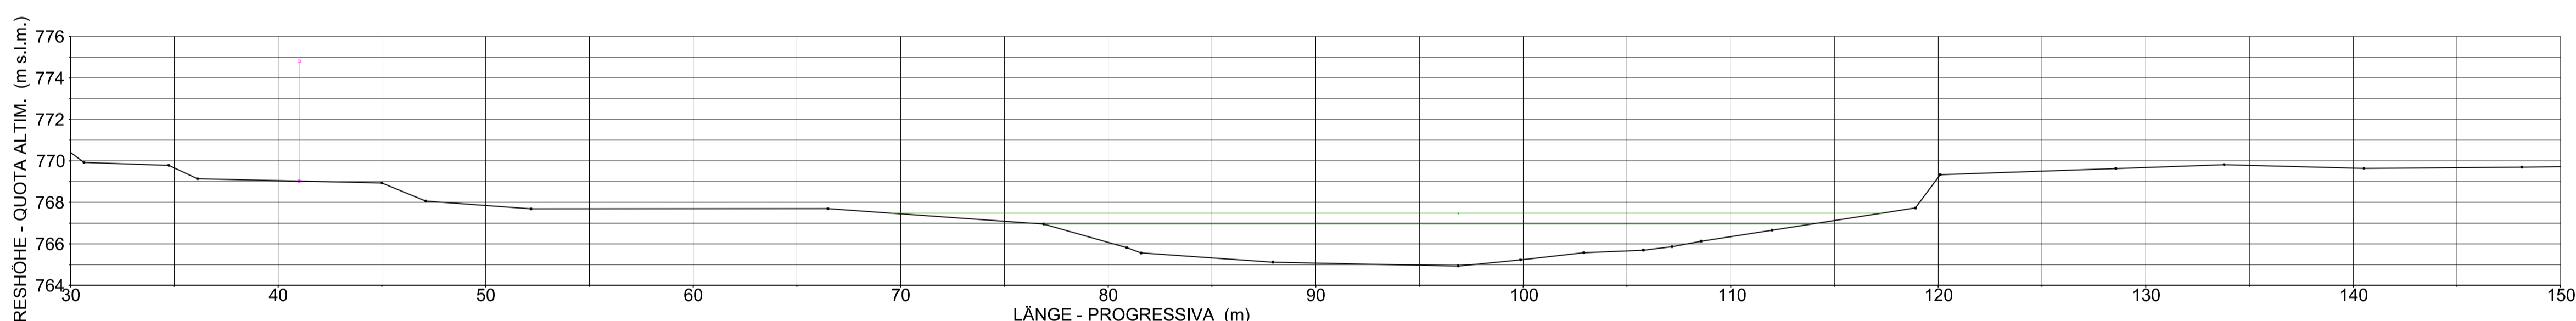

QUERSCHNITTE - SEZIONE 1439.902

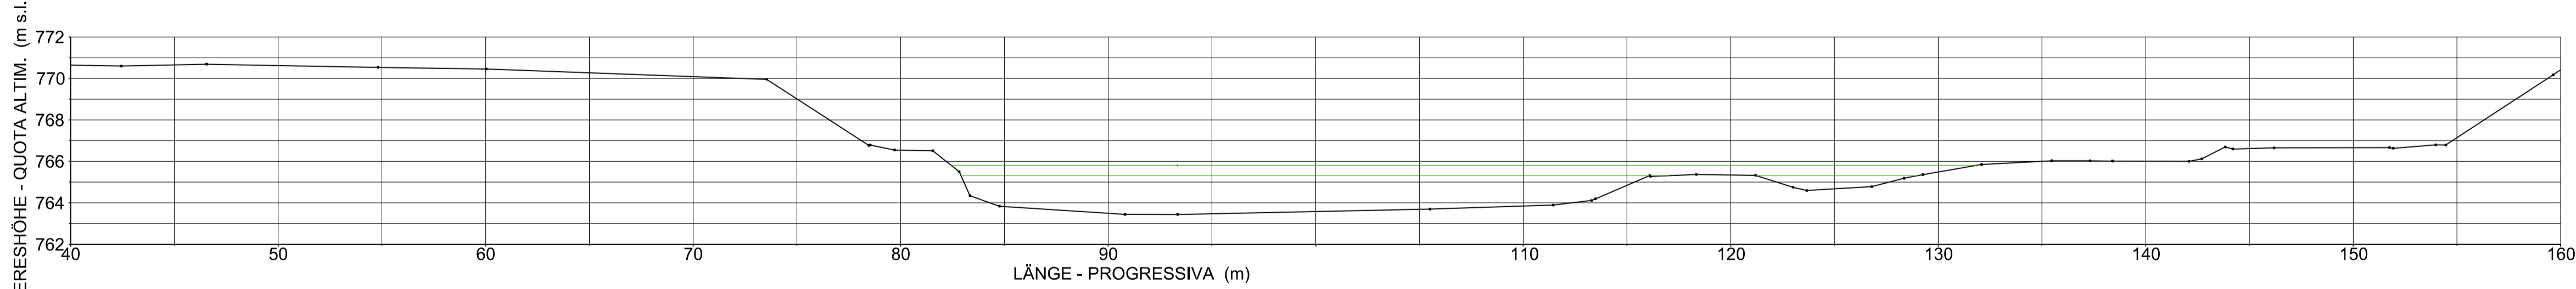

LEGENDE / LEGENDA

- WS HQ150
- EG HQ150
- WS HQ30
- EG HQ30
- WS HQ5
- EG HQ5
- WS MAX. Wasserführung im Dez
- WS MAX DIC
- EG MAX. Wasserführung im Dez
- EG MAX DIC
- WS MQ
- EG MQ
- WS Niedrigwasserführung
- WS MAGRA
- EG Niedrigwasserführung
- EG MAGRA

Bearbeitungsstand
Stato di elaborazione

| Revisione | Änderungen / Modifiche | Verantwortlicher Änderung / Responsabile modifica | Datum / Data |
|-----------|--|---|--------------|
| 00 | Erstversion / Prima Versione | S. Danesi | 30.11.2015 |
| 01 | Anmerkungen BBT vom 15.12.2015 / Osservazioni BBT del 15.12.2015 | S. Danesi | 14.01.2016 |
| 02 | | | |
| 03 | | | |
| 04 | | | |
| 05 | | | |

Mit Beteiligung der Europäischen Union aus dem Haushalt der Transzeuropäischen Verkehrsnetze finanziertes Vorhaben
Opera finanziata con la partecipazione dell'Unione Europea attraverso il bilancio delle reti di trasporto transeuropee

Ausbau Eisenbahnachse München-Verona BRENNER BASISTUNNEL

Ausführungsprojekt

Potenziamento asse ferroviario Monaco - Verona
GALLERIA DI BASE DEL BRENNERO
Progetto esecutivo

Sub-Baulos Hauptbauwerke Eisackunterquerung
Sublotto di costruzione Opere Principali Sottoattraversamento Isarco

| | |
|--|---|
| Fachbereich 04 - Hydraulik und hydrologie Thema Hockwasserschutz Eisack Dokumententart Querschnitte Titel Szenario 02 Hydraulische Querschnitte - 2/2 | Settore 04 - Idraulica ed idrologia Tema Protezione dalle piene dell'Isarco Tipo documento Sezioni Trasversali Titolo Scenario 02 Sezioni Idrauliche - 2/2 |
|--|---|

| | | |
|--------------------------------|---|--|
| Auftragsgeber / Mandatario | Auftraggeber / Mandatario | Bearbeitung des Dokuments / Elaborazione del documento Datum / Data 14.01.2016 |
| Bearbeiter / Elaborato | Geprüft / Verificato 14.01.2016 G. Sembenelli | Verantwortlicher Änderung / Responsabile modifica S. Danesi |
| Auftraggeber / Mandatario | Auftraggeber / Mandatario | Freigegeben / Autorizzato 14.01.2016 N. Meistro |
| Auftraggeber / Mandatario | Auftraggeber / Mandatario | Gesehen BBT / Visto BBT_RUP A. Lombardi |

Massstab / Scala: 1:200

| | | | | | |
|---|---|----------------------------------|---------------------------------|-----------------------------------|--------------|
| Projekt-kilometer / Chilometro progetto | von / da 54+015 bis / a 56+100 bei / al | Bau-kilometer / Chilometro opera | von / da xx bis / a xx bei / al | Status Dokument / Stato documento | xx |
| Staat / Stato | Los / Lotto | Einheit / Unità | Nummer / Numero | Fachbereich / Settore | Thema / Tema |
| 02 | H71 | AF | 002 | 04 | 03 |
| ID Numm. / Num. ID | 033.02 | Vertrag / Contratto | Nummer / Codice | Dok.art / Tipo doc. | Rev. / Rev. |
| | B0115 | | 06623 | 3A9 | 01 |