QUERSCHNITTE - SEZIONE 1987.470

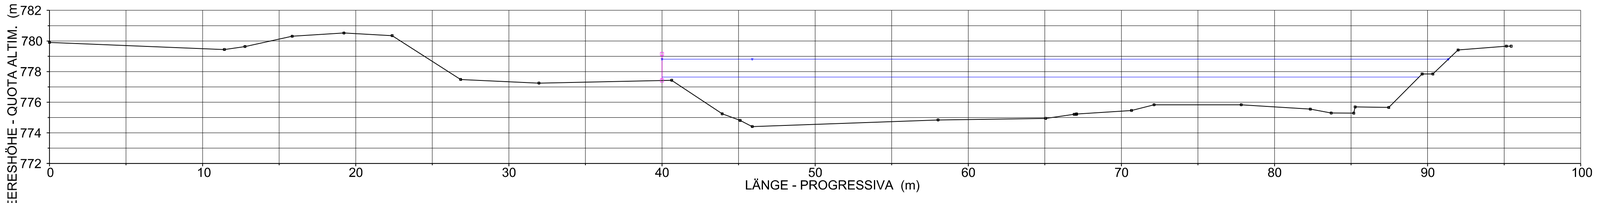

QUERSCHNITTE - SEZIONE 1937.650

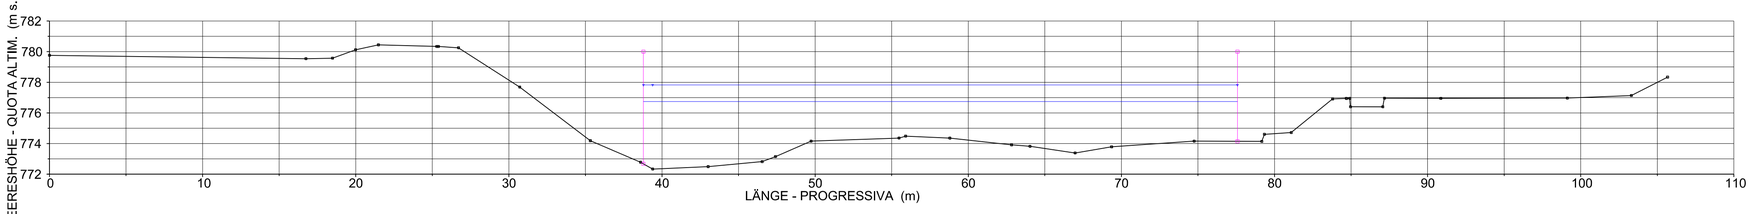

QUERSCHNITTE - SEZIONE 1889.859

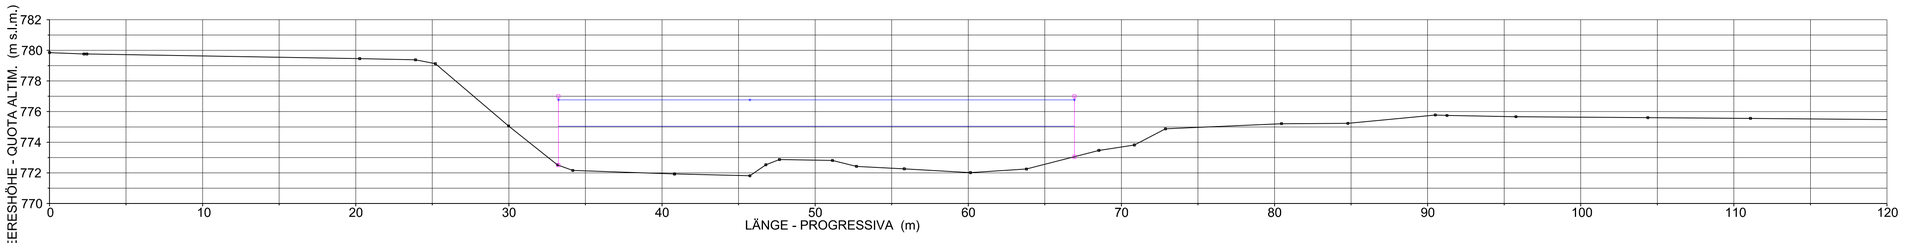

QUERSCHNITTE - SEZIONE 1937.830

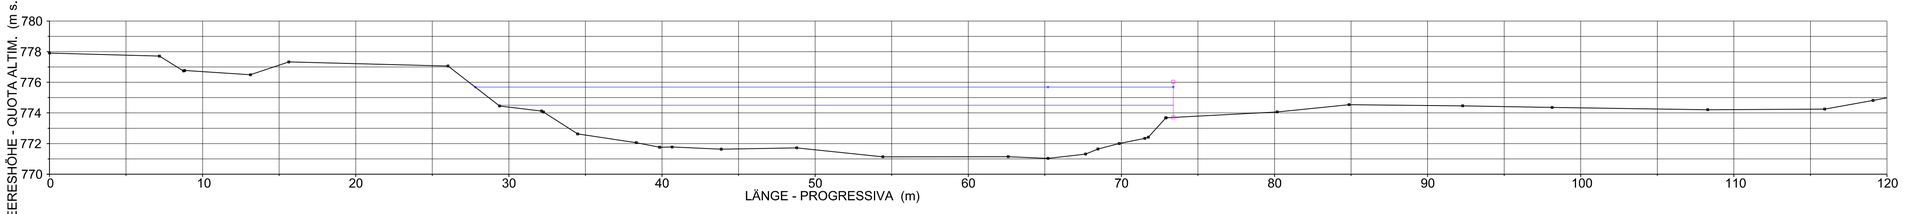

QUERSCHNITTE - SEZIONE 1788.904

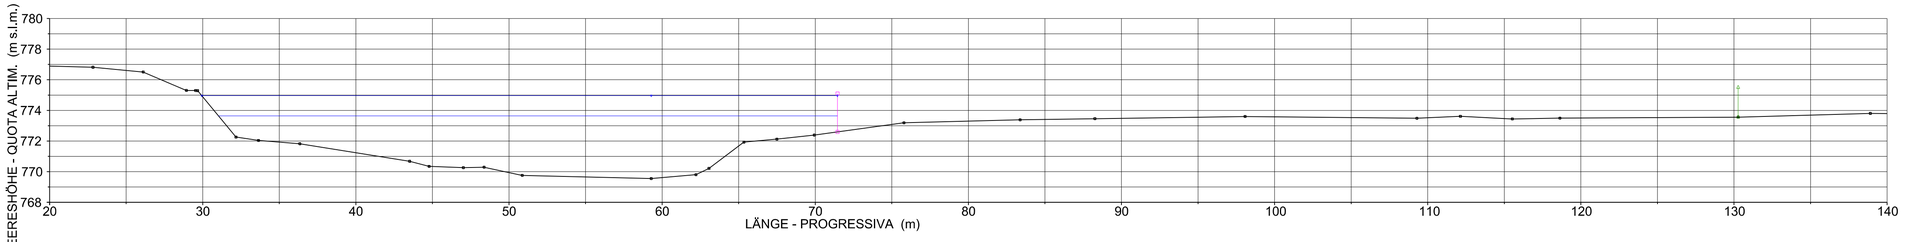

QUERSCHNITTE - SEZIONE 1738.980

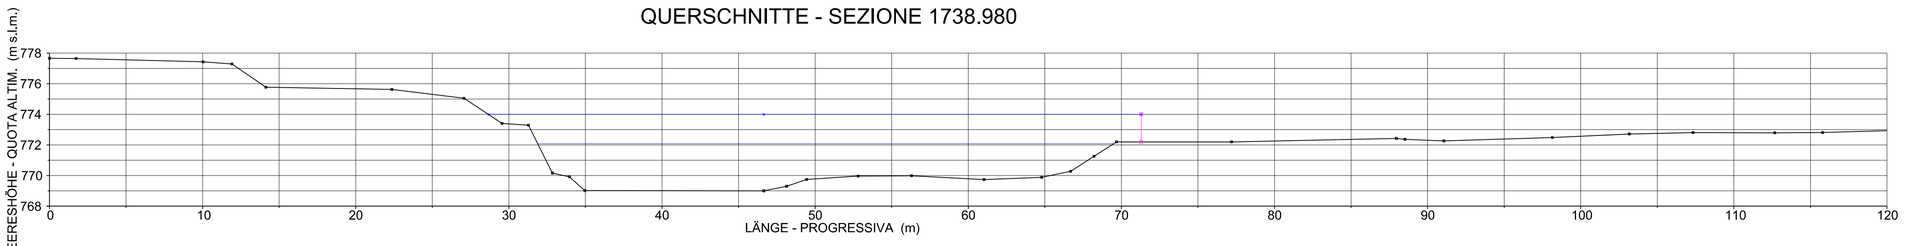

LEGENDE / LEGENDA

- WS HQ150
- EG HQ150
- WS HQ30
- EG HQ30
- WS HQ5
- EG HQ5
- WS MAX. Wasserführung im Dez - WS MAX DIC
- EG MAX. Wasserführung im Dez - EG MAX DIC
- WS MQ
- EG MQ
- WS Niedrigwasserführung - WS MAGRA
- EG Niedrigwasserführung - EG MAGRA

Bearbeitungsstand
Stato di elaborazione

Revision Revisione	Änderungen Modifiche	Verantwortlicher Änderung Responsabile modifica	Datum Data
00	Erstversion / Prima Versione	S. Danesi	30.11.2015
01	Anmerkungen BBT vom 15.12.2015 / Osservazioni BBT del 15.12.2015	S. Danesi	14.01.2016
02			
03			
04			
05			

Mit Beteiligung der Europäischen Union aus dem Haushalt der Transeuropäischen Verkehrsnetze finanziertes Vorhaben
Opera finanziata con la partecipazione dell' Unione Europea attraverso il bilancio delle reti di transporto transeuropee

Ausbau Eisenbahnachse München-Verona

BRENNER BASISTUNNEL

Ausführungsprojekt

Potenziamento asse ferroviario Monaco - Verona

GALLERIA DI BASE DEL BRENNERO

Progetto esecutivo

Sub-Baulos Hauptbauwerke Eisackunterquerung
Sublotto di costruzione Opere Principali Sottoattraversamento Isarco

Fachbereich	Settore
04 - Hydraulik und hydrologie	04 - Idraulica ed idrologia
Thema	Tema
Hockwasserschutz Eisack	Protezione dalle piene dell'Isarco
Dokumentenart	Tipo documento
Querschnitte	Sezioni Trasversali
Titel	Titolo
Szenario 03 Hydraulische Querschnitte - 1/3	Scenario 03 Sezioni Idrauliche - 1/3

Ausführende Unternehmen / Imprese esecutrici:

Beauftragte / Mandataria: salini impregilo

Auftraggeber / Mandanti: ISARCO, STRABAG, COLLINI LAVORI S.p.A.

Auftraggeber / Mandante: rpa, GPingegneria, SELI, SCI, SEMBENELLI

Ingegneria Integrata: SELI A 829

Progettazione: ITALCONSULT, SYSTRA, SCI, SEMBENELLI

GALLERIA DI BASE DEL BRENNERO - BRENNER BASISTUNNEL BBT SE

Bearbeitung des Dokuments / Elaborazione del documento			
	Datum / Data	Name / Nome	
Bearbeitet / Elaborato	14.01.2016	S. Danesi	
Geprüft / Verificato	14.01.2016	G. Sembenelli	
Freigegeben / Autorizzato	14.01.2016	N. Meistro	
Gesehen BBT / Visto BBT_RUP		A. Lombardi	
Massstab / Scala	1:200		

Projekt-kilometer / Chilometro progetto	von / da	54+015
	bis / a	56+100
	bei / al	

Bau-kilometer / Chilometro opera	von / da	xx
	bis / a	xx
	bei / al	xx

Status Dokument / Stato documento

Staat Stato	Los Lotto	Einheit Unità	Nummer Numero	Fachbereich Settore	Thema Tema	ID Numm. num. ID	Vertrag Contratto	Nummer Codice	Dok.art Tipo doc.	Rev. Rev.
02	H71	AF	002	04	03	034.01	B0115	06624	3A9	01

0.5 m²