




QUERSCHNITTE - SEZIONE 1687.542

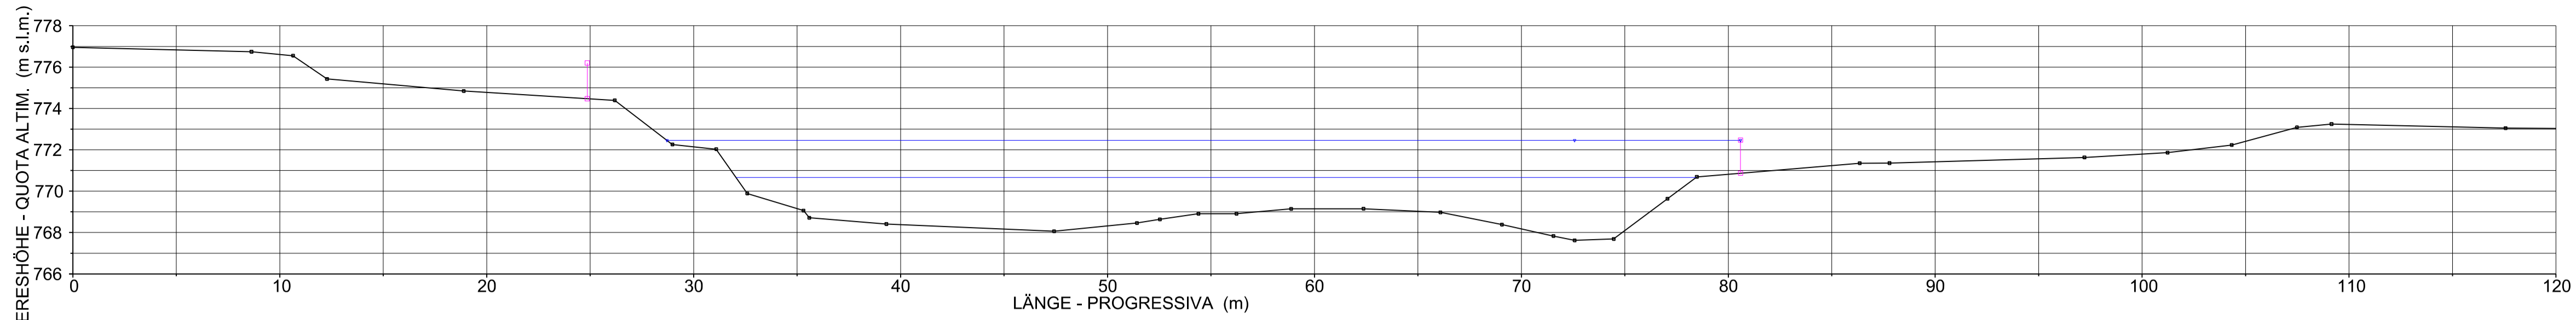


QUERSCHNITTE - SEZIONE 1625.500

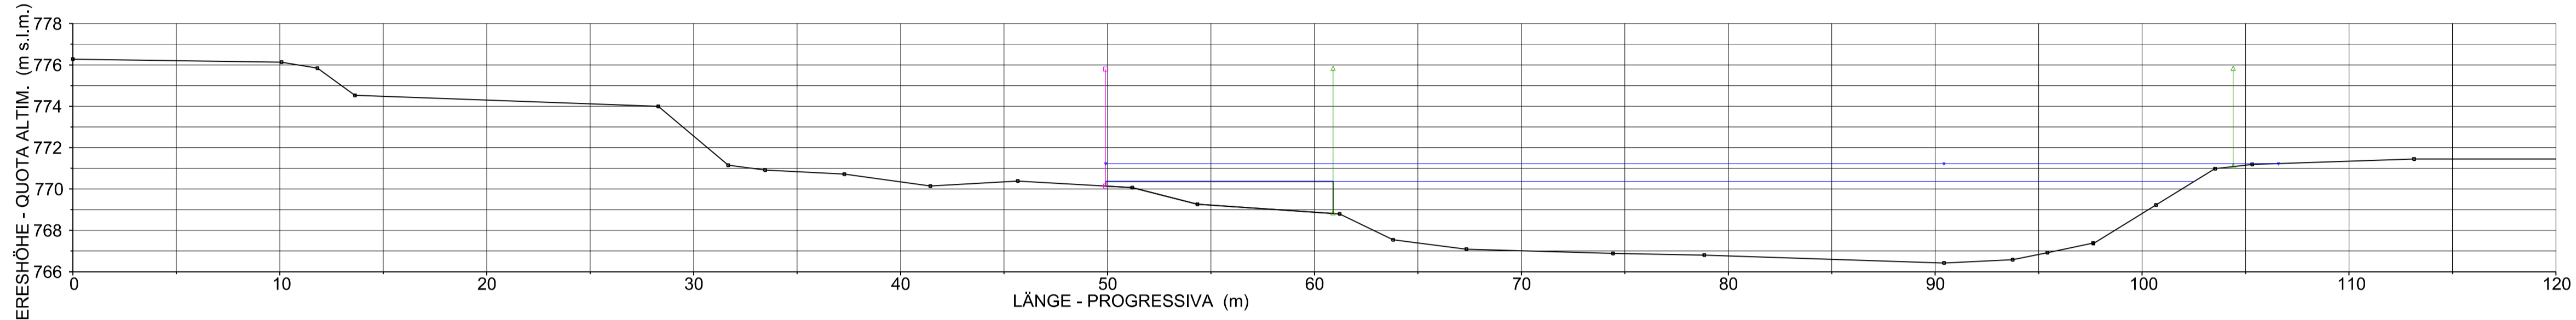


QUERSCHNITTE - SEZIONE 1618.396

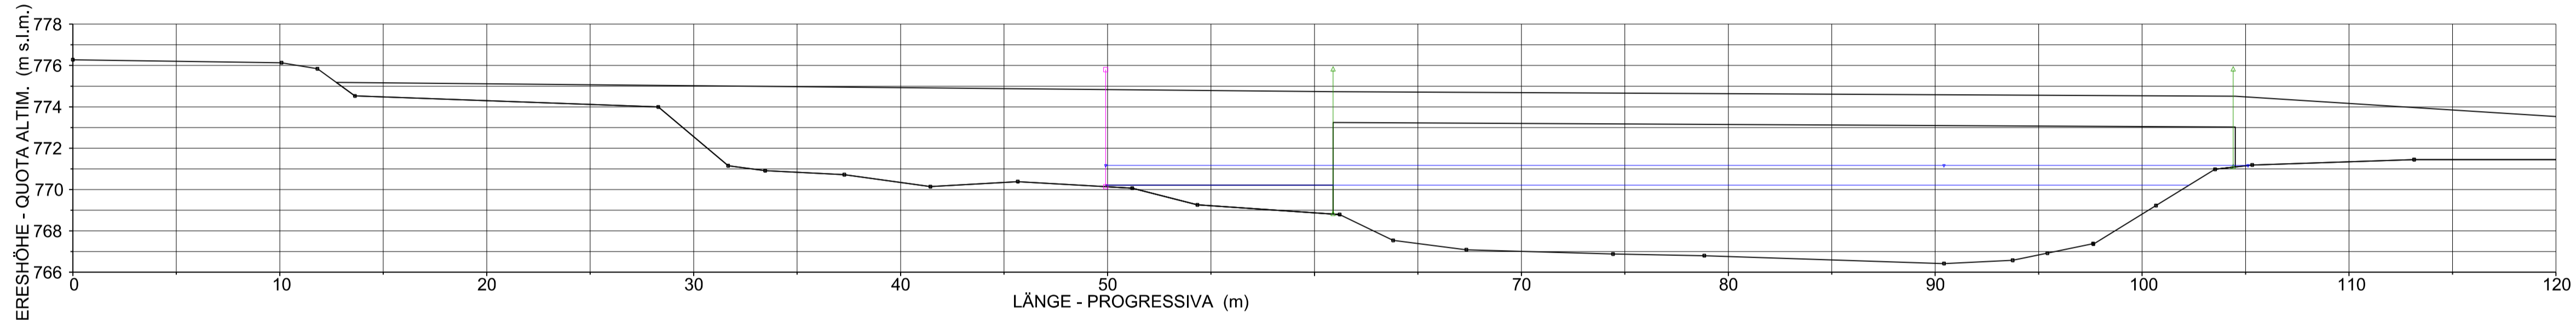

QUERSCHNITTE - SEZIONE 1618.396

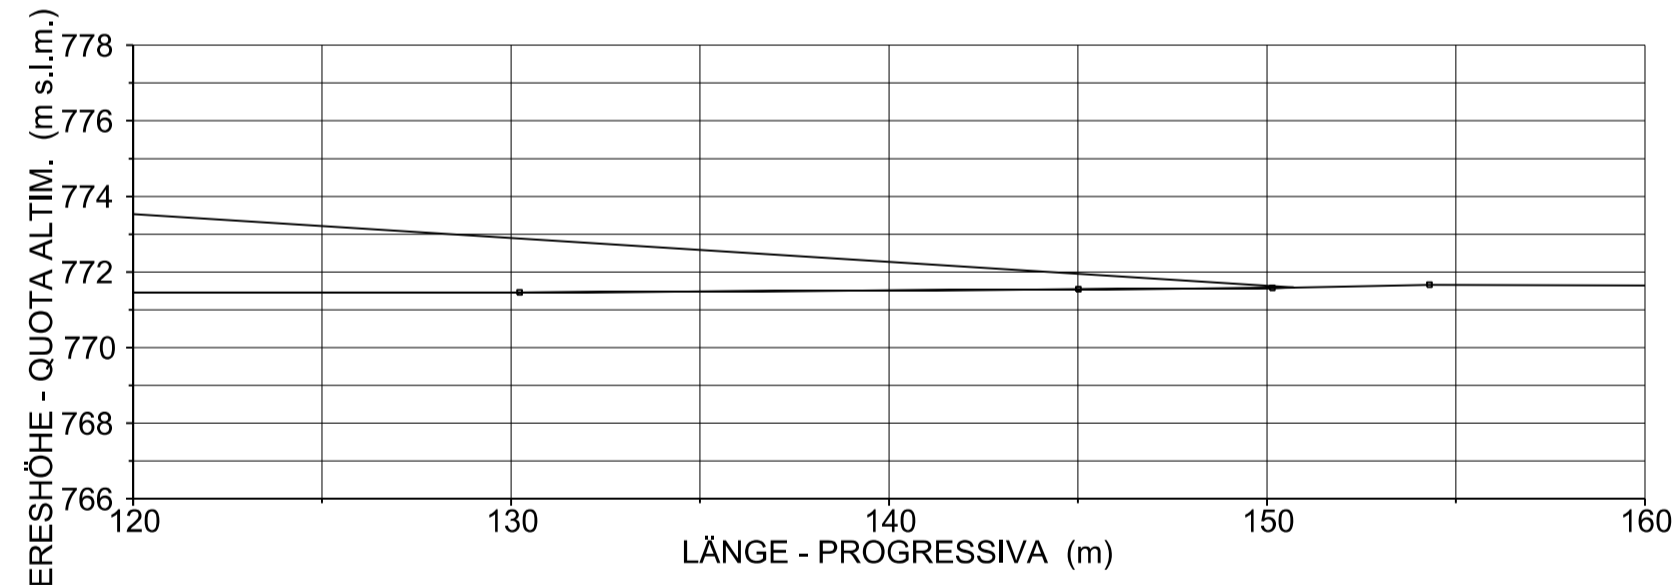

QUERSCHNITTE - SEZIONE 1610.495

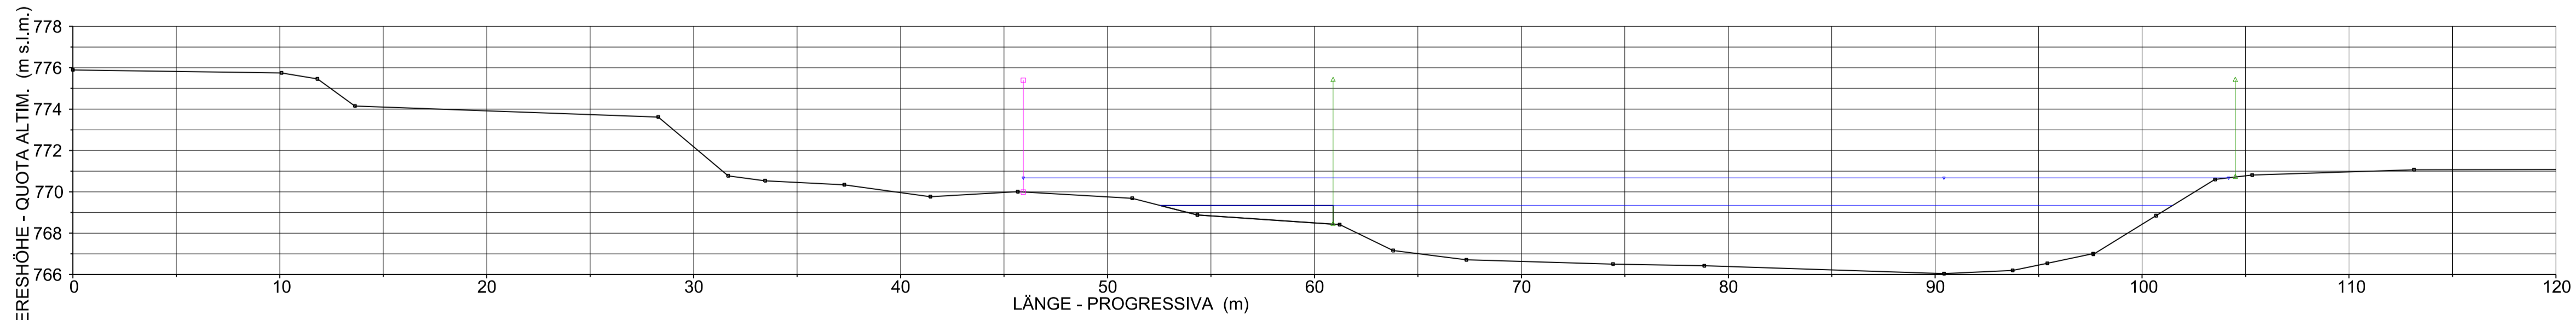

LEGENDE / LEGENDA

- WS HQ150
- EG HQ150
- WS HQ30
- EG HQ30
- WS HQ5
- EG HQ5
- WS MAX. Wasserführung im Dez - WS MAX DIC
- EG MAX. Wasserführung im Dez - EG MAX DIC
- WS MQ
- EG MQ
- WS Niedrigwasserführung - WS MAGRA
- EG Niedrigwasserführung - EG MAGRA

Bearbeitungsstand  
Stato di elaborazione

Revisione	Änderungen / Modifiche	Verantwortlicher / Responsabile modifica	Datum / Data
00	Erstversion / Prima Versione	S. Danesi	30.11.2015
01	Anmerkungen BBT vom 15.12.2015 / Osservazioni BBT del 15.12.2015	S. Danesi	14.01.2016
02			
03			
04			
05			



Mit Beteiligung der Europäischen Union aus dem Haushalt der Transzeuropäischen Verkehrsnetze finanziertes Vorhaben  
Opera finanziata con la partecipazione dell'Unione Europea attraverso il bilancio delle reti di trasporto trans-europee



**Ausbau Eisenbahnachse München-Verona**  
**BRENNER BASIS TUNNEL**  
Ausführungsprojekt

*Potenziamento asse ferroviario Monaco - Verona*  
**GALLERIA DI BASE DEL BRENNERO**  
Progetto esecutivo

**Sub-Baulos Hauptbauwerke Eisackunterquerung**  
**Sublotto di costruzione Opere Principali Sottoattraversamento Isarco**

Fachbereich <b>04 - Hydraulik und hydrologie</b>	Settore <b>04 - Idraulica ed idrologia</b>
Thema <b>Hockwasserschutz Eisack</b>	Tema <b>Protezione dalle piene dell'Isarco</b>
Dokumentenart <b>Querschnitte</b>	Tipo documento <b>Sezioni Trasversali</b>
Titel <b>Szenario 03</b>	Titolo <b>Szenario 03</b>
<b>Hydraulische Querschnitte - 2/3</b>	<b>Sezioni Idrauliche - 2/3</b>

Auftraggeber / Mandatario <b>ISARCO</b>	Auftraggeber / Mandatario <b>salini impregilo</b>	Auftraggeber / Mandatario <b>STRABAG</b>	Auftraggeber / Mandatario <b>COLLINI</b>	Bearbeitung des Dokuments / Elaborazione del documento Datum / Data 14.01.2016	Verantwortlicher / Responsabile S. Danesi
Auftraggeber / Mandatario <b>rpa</b>	Auftraggeber / Mandatario <b>GPingegneria</b>	Auftraggeber / Mandatario <b>SEMENELLI</b>	Auftraggeber / Mandatario <b>SEMENELLI</b>	Geprüft / Verificato Datum / Data 14.01.2016	G. Sembenelli
Auftraggeber / Mandatario <b>SEMENELLI</b>	Auftraggeber / Mandatario <b>SEMENELLI</b>	Auftraggeber / Mandatario <b>SEMENELLI</b>	Auftraggeber / Mandatario <b>SEMENELLI</b>	Freigegeben / Autorizzato Datum / Data 14.01.2016	N. Meistro
Auftraggeber / Mandatario <b>SEMENELLI</b>	Auftraggeber / Mandatario <b>SEMENELLI</b>	Auftraggeber / Mandatario <b>SEMENELLI</b>	Auftraggeber / Mandatario <b>SEMENELLI</b>	Gesehen BBT / Visto BBT_RUP	A. Lombardi

Massstab / Scala: 1:200

Projekt- / Stato progetto	von / da / bis / a / bei / al	54+015 / 56+100	Bau- / Stato opera	von / da / bis / a / bei / al	xx / xx / xx	Status / Stato documento	
Staat / Stato	Los / Lotto	Einheit / Unità	Nummer / Numero	Fachbereich / Settore	Thema / Tema	ID Numm. / num. ID	Vertrag / Contratto
02	H71	AF	002	04	03	034.02	B0115 06625 3A9 01