




QUERSCHNITTE - SEZIONE 1538.463

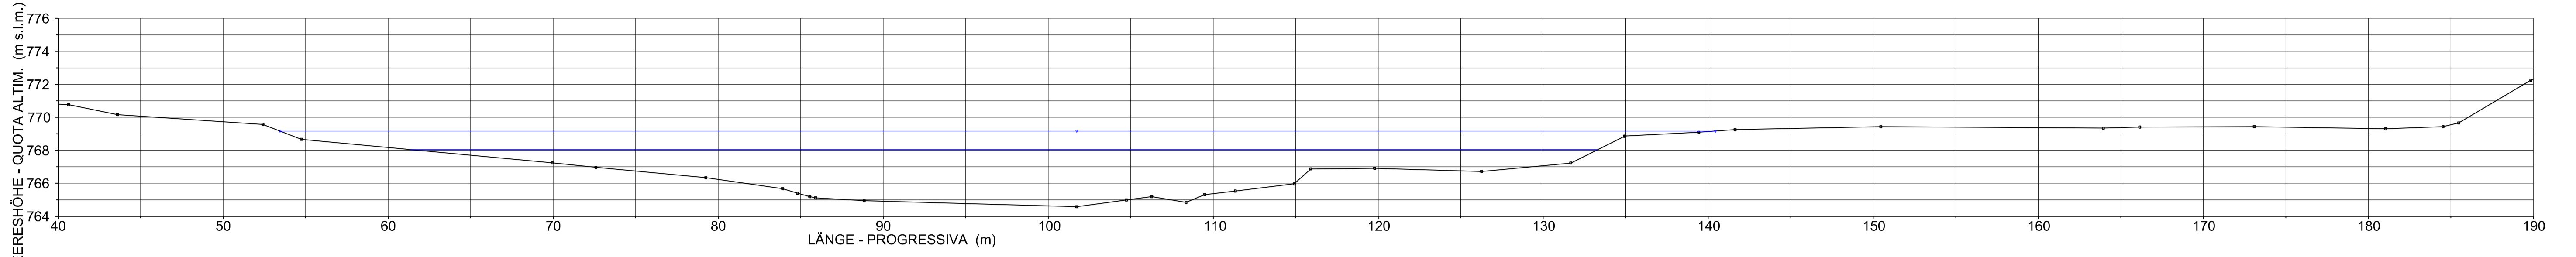


QUERSCHNITTE - SEZIONE 1463.034

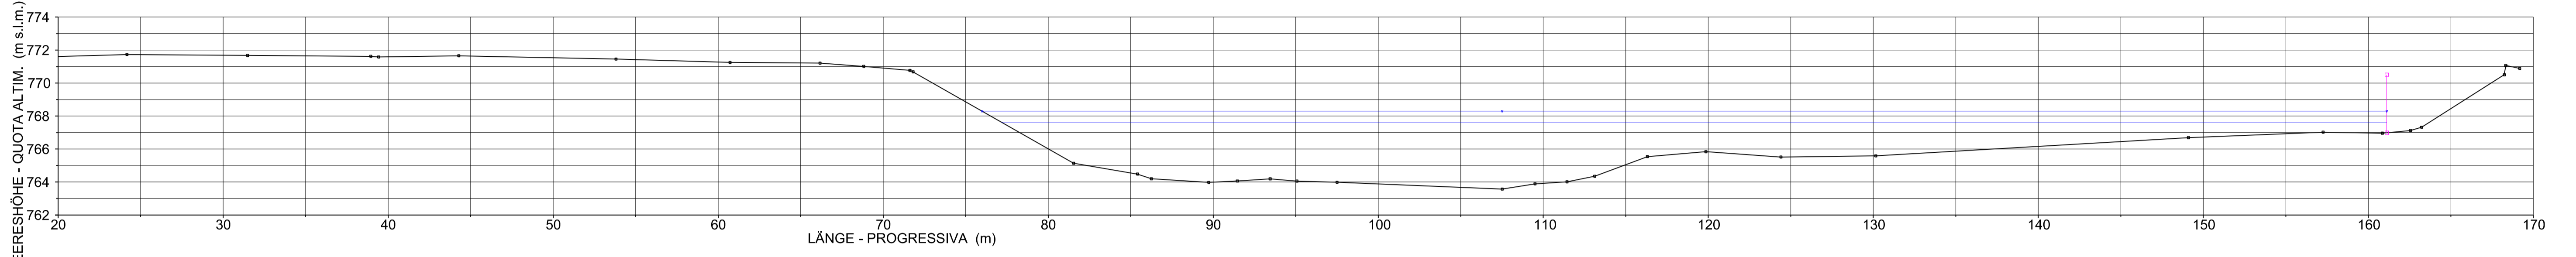

QUERSCHNITTE - SEZIONE 1413.902

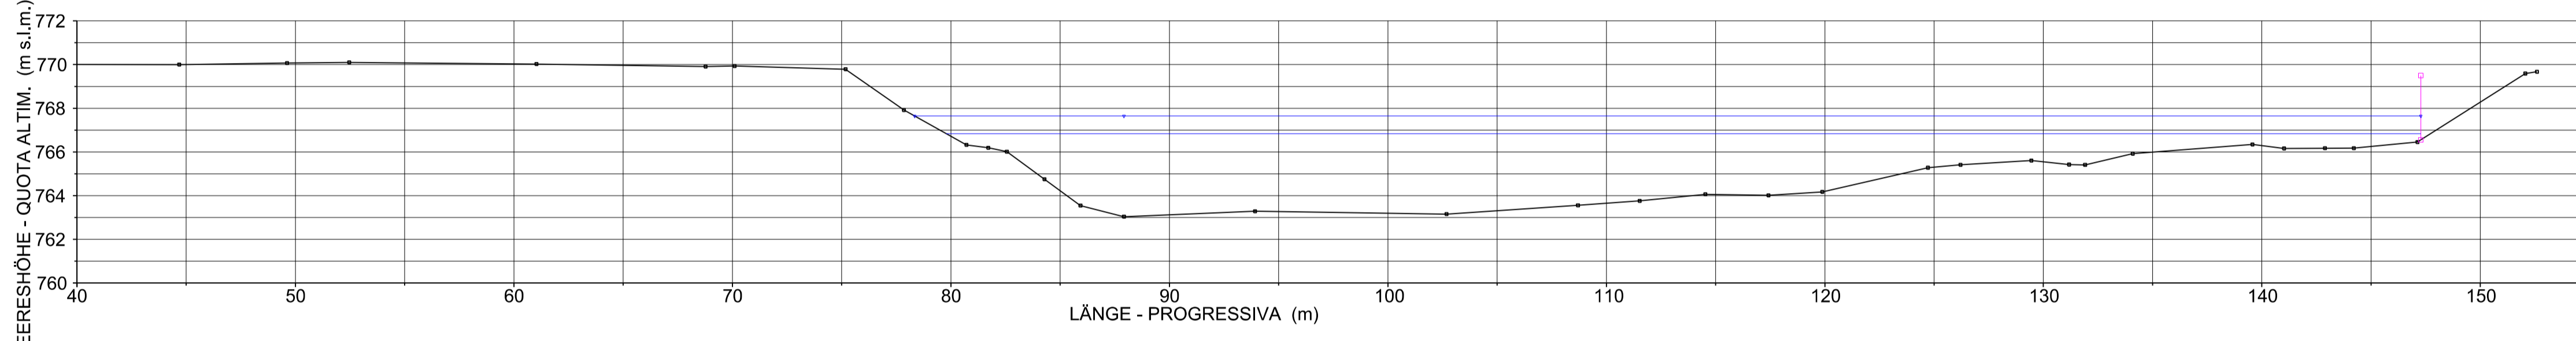

QUERSCHNITTE - SEZIONE 1389.820

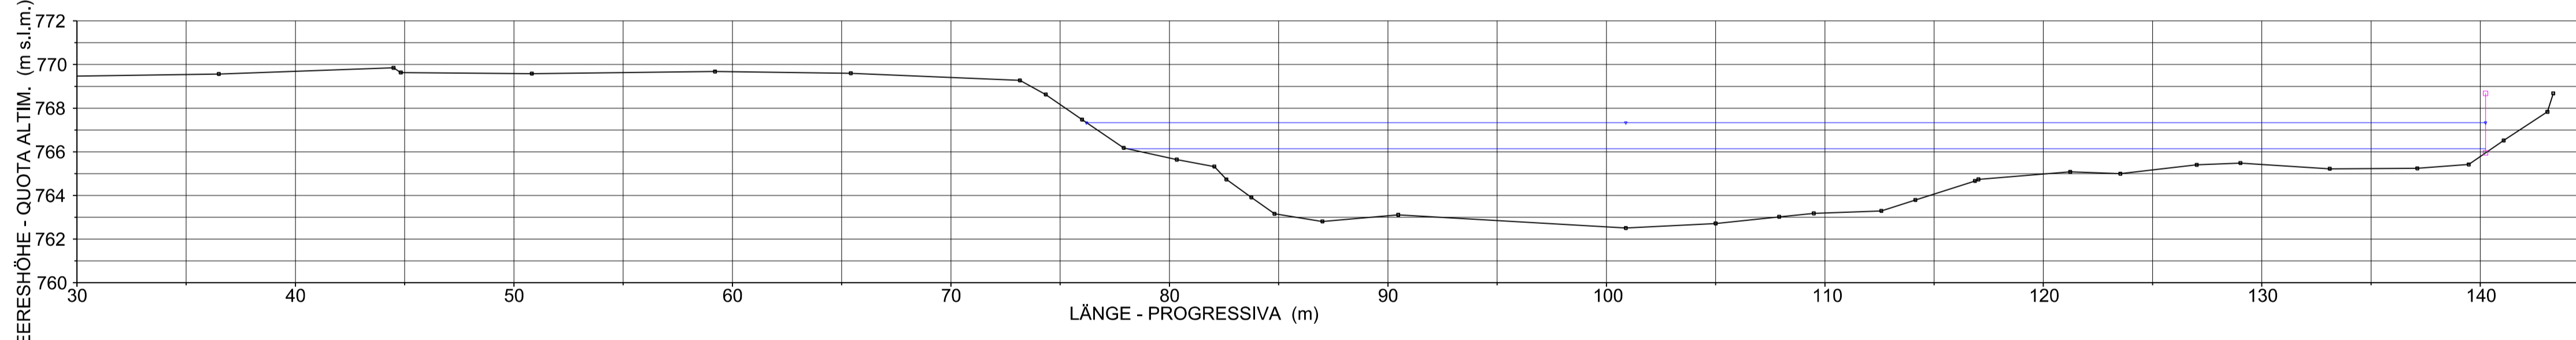

Bearbeitungsstand
Stato di elaborazione

Revision Revisione	Änderungen Modifiche	Verantwortlicher Änderung Responsabile modifica	Datum Data
00	Erstversion / Prima Versione	S. Danesi	30.11.2015
01	Anmerkungen BBT vom 15.12.2015 / Osservazioni BBT del 15.12.2015	S. Danesi	14.01.2016
02			
03			
04			
05			

LEGENDE / LEGENDA

- WS HQ150
- EG HQ150
- WS HQ30
- EG HQ30
- WS HQ5
- EG HQ5
- WS MAX. Wasserführung im Dez - WS MAX DIC
- EG MAX. Wasserführung im Dez - EG MAX DIC
- WS MQ
- EG MQ
- WS Niedrigwasserführung - WS MAGRA
- EG Niedrigwasserführung - EG MAGRA



Mit Beteiligung der Europäischen Union aus dem Haushalt der Trans europäischen Verkehrsnetze finanziertes Vorhaben
Opera finanziata con la partecipazione dell'Unione Europea attraverso il bilancio delle reti di trasporto trans europee



Ausbau Eisenbahnachse München-Verona
BRENNER BASISTUNNEL
Ausführungsprojekt

Potenziamento asse ferroviario Monaco - Verona
GALLERIA DI BASE DEL BRENNERO
Progetto esecutivo

Sub-Baulos Hauptbauwerke Eisackunterquerung
Sublotto di costruzione Opere Principali Sottoattraversamento Isarco

Fachbereich 04 - Hydraulik und hydrologie	Settore 04 - Idraulica ed idrologia
Thema Hockwasserschutz Eisack	Tema Protezione dalle piene dell'Isarco
Dokumententart Querschnitte	Tipo documento Sezioni Trasversali
Titel Szenario 03	Titolo Scenario 03
Hydraulische Querschnitte - 3/3	Sezioni Idrauliche - 3/3

Auftragsgeber / Mandatario ISARCO	Auftraggeber / Mandatario salini impregilo	Auftraggeber / Mandatario STRABAG	Auftraggeber / Mandatario COLLINI	Bearbeitung des Dokuments / Elaborazione del documento Datum / Data 14.01.2016	Verantwortlicher / Responsabile S. Danesi
Auftraggeber / Mandatario rpa	Auftraggeber / Mandatario GPingegneria	Auftraggeber / Mandatario SEMENELLI	Auftraggeber / Mandatario BOBLES	Geprüft / Verificato Datum / Data 14.01.2016	G. Sembenelli
Auftraggeber / Mandatario BOBLES	Auftraggeber / Mandatario SEMENELLI	Auftraggeber / Mandatario BOBLES	Auftraggeber / Mandatario SEMENELLI	Freigegeben / Autorizzato Datum / Data 14.01.2016	N. Meistro
Auftraggeber / Mandatario BOBLES	Auftraggeber / Mandatario SEMENELLI	Auftraggeber / Mandatario BOBLES	Auftraggeber / Mandatario SEMENELLI	Gesehen BBT / Visto BBT_RUP Datum / Data 14.01.2016	A. Lombardi

Projekt- / Stato kilometer / chilometro bis / a bei / al	von / da 54+015 bis / a 56+100 bei / al	Bau- / opera kilometer / chilometro bis / a bei / al	von / da xx bis / a xx bei / al xx	Status / Stato Dokument / documento
Staat / Stato	Los / Lotto	Einheit / Unità	Nummer / Numero	Fachbereich / Settore
02	H71	AF	002	04
				03
				034.03
				B0115
				06626
				3A9
				01