


NUMERO SEZIONI	QUOTE PROGETTO	QUOTE TERRENO	ETTOMETRICHE	DIST. PARZIALI	PROGRESSIVE	ANDAMENTO PLANIMETRICO	SCHEMATICO DI LINEA	VELOCITA' DI PROGETTO
----------------	----------------	---------------	--------------	----------------	-------------	------------------------	---------------------	-----------------------

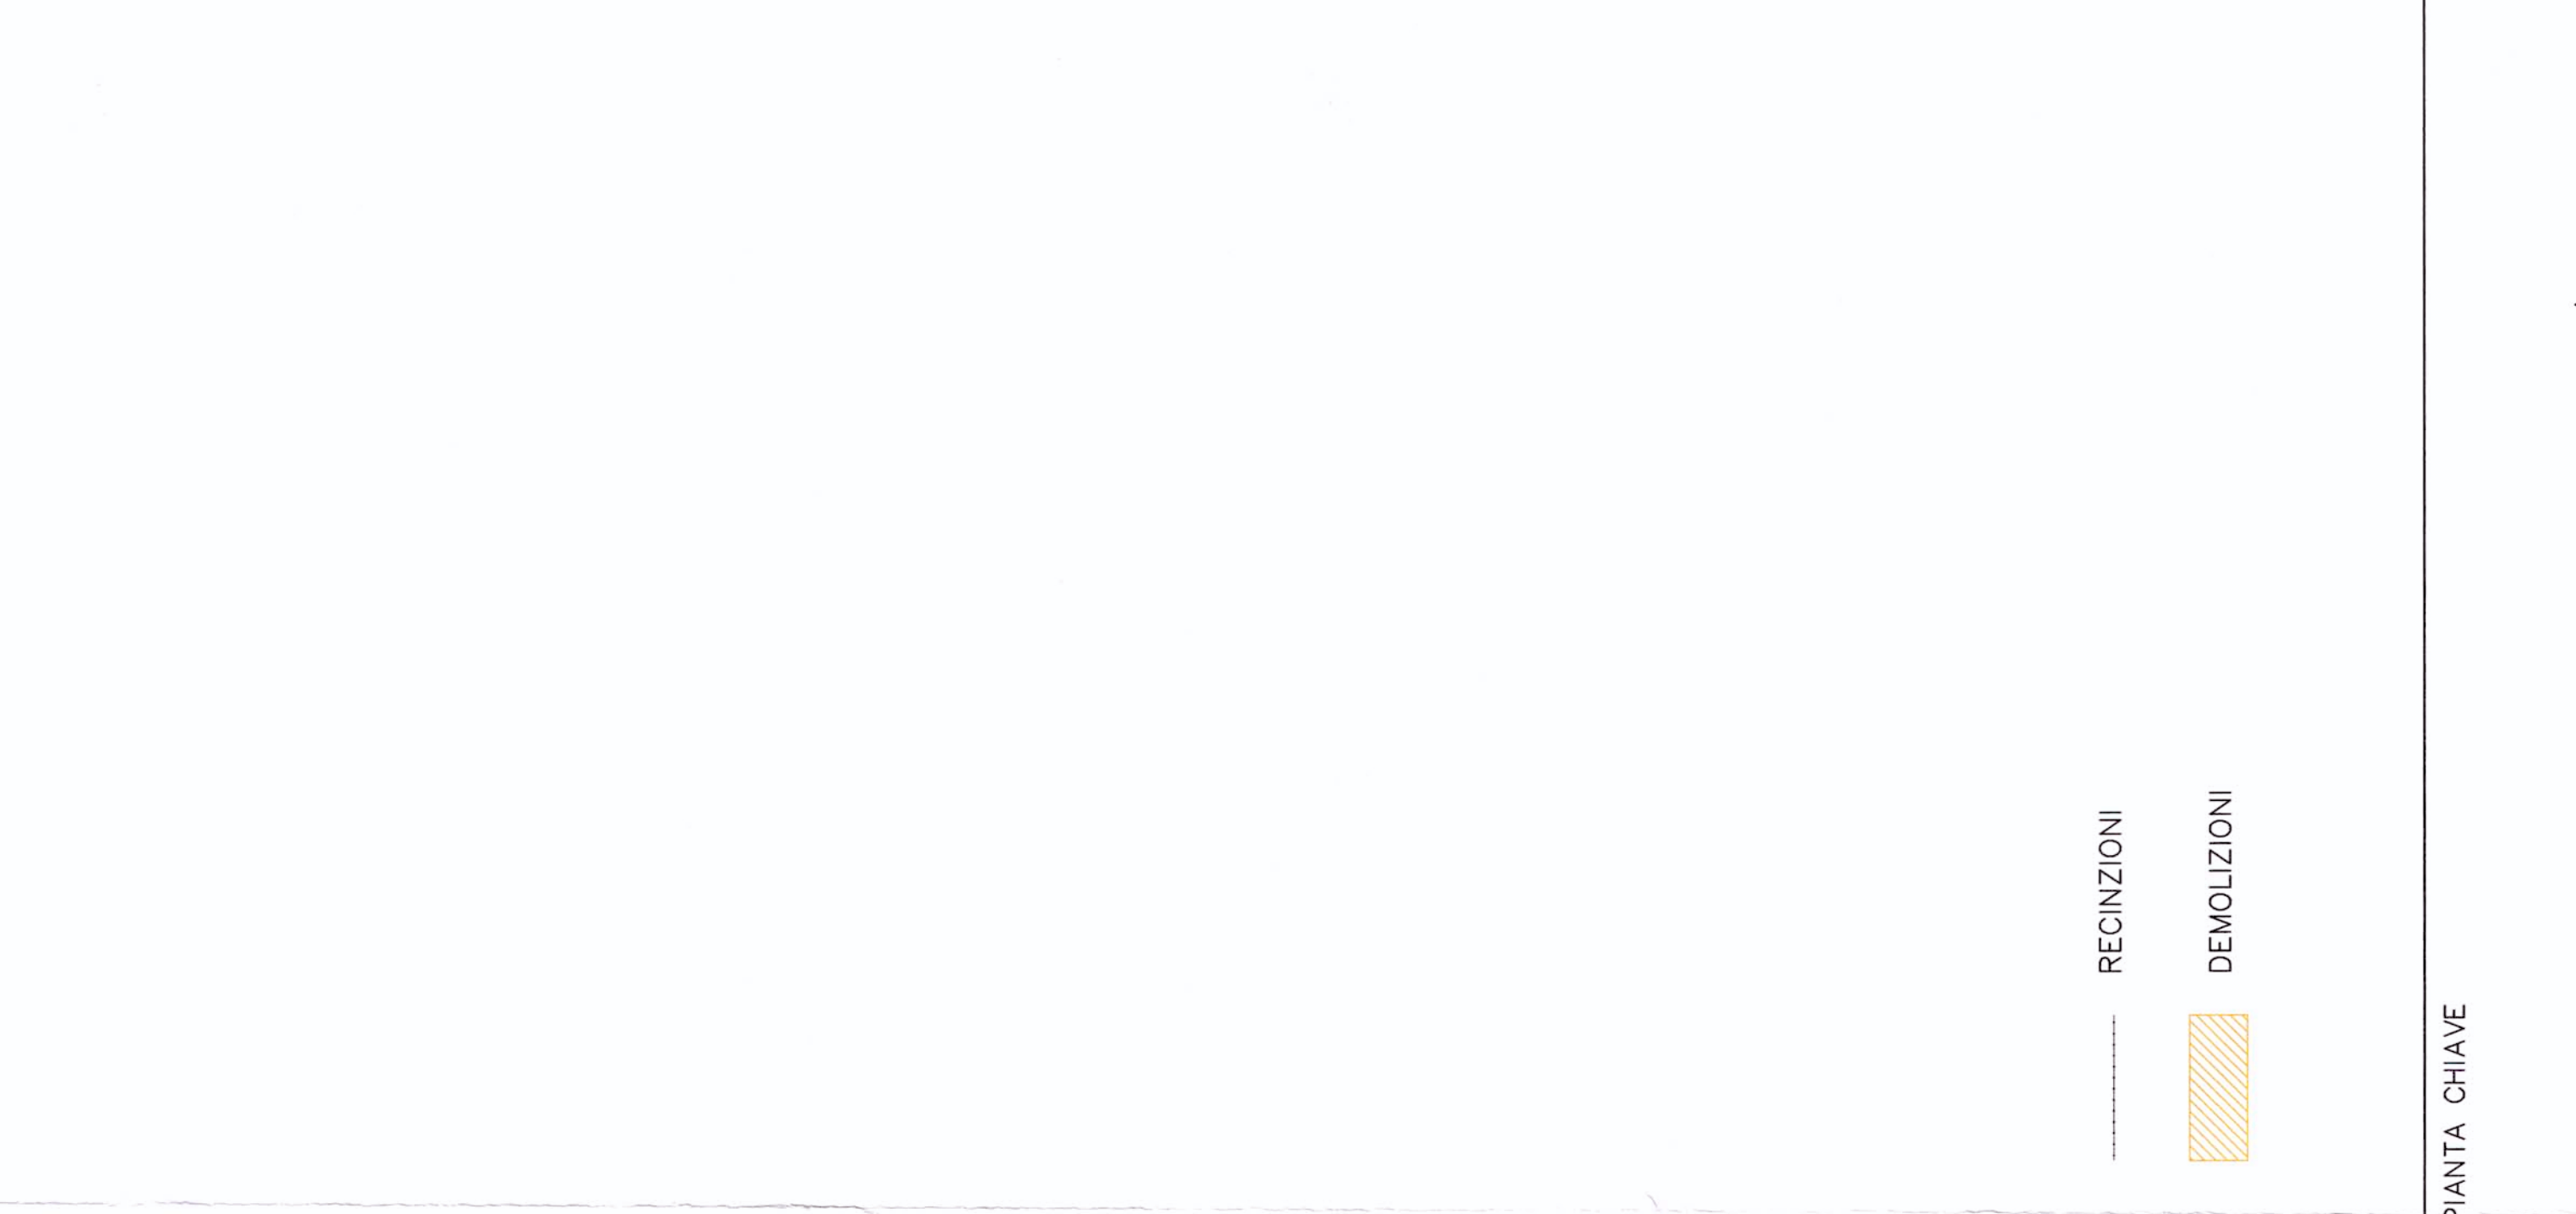

PIANTA CHIAVE

REINZIONI
DEMOLIZIONI

COMMITTENTE: RFI GRUPPO FERROVIARIO ITALIANO
PROGETTAZIONE: ITALFERR
U.O.: PROGETTAZIONE LINEE, NODI E ARMAMENTO
PROGETTO PRELIMINARE
NUOVA LINEA AV/AC VENEZIA - TRIESTE
TRATTA PORTOGRUARO - RONCHI DEI LEGIONARI
Piano-Profilo su ortorecinta Linea AV/AC BP
Tav. 8/11

REVISIONI	Descrizione	Redatto	Verificato	Data	Approvato	Data	Autore
A	Emisione esecutiva			12/01/2010		12/01/2010	

COMMISSIONE LOTTO FASE ENTE TIPO DOC. OPERADISCIPLINA Progr. REV.
L346 00 R 13 L5 IF0001 008 A

SCALA: 1:5000/500

