




QUERSCHNITTE - SEZIONE 1687.542

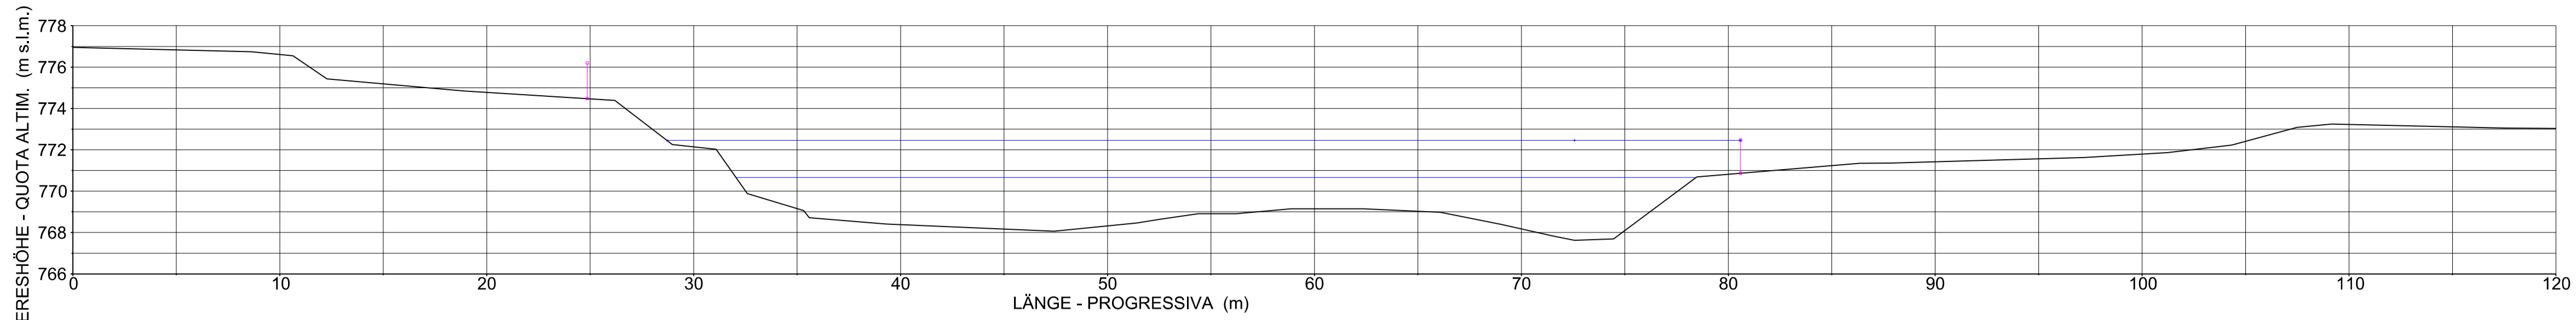


QUERSCHNITTE - SEZIONE 1625.500

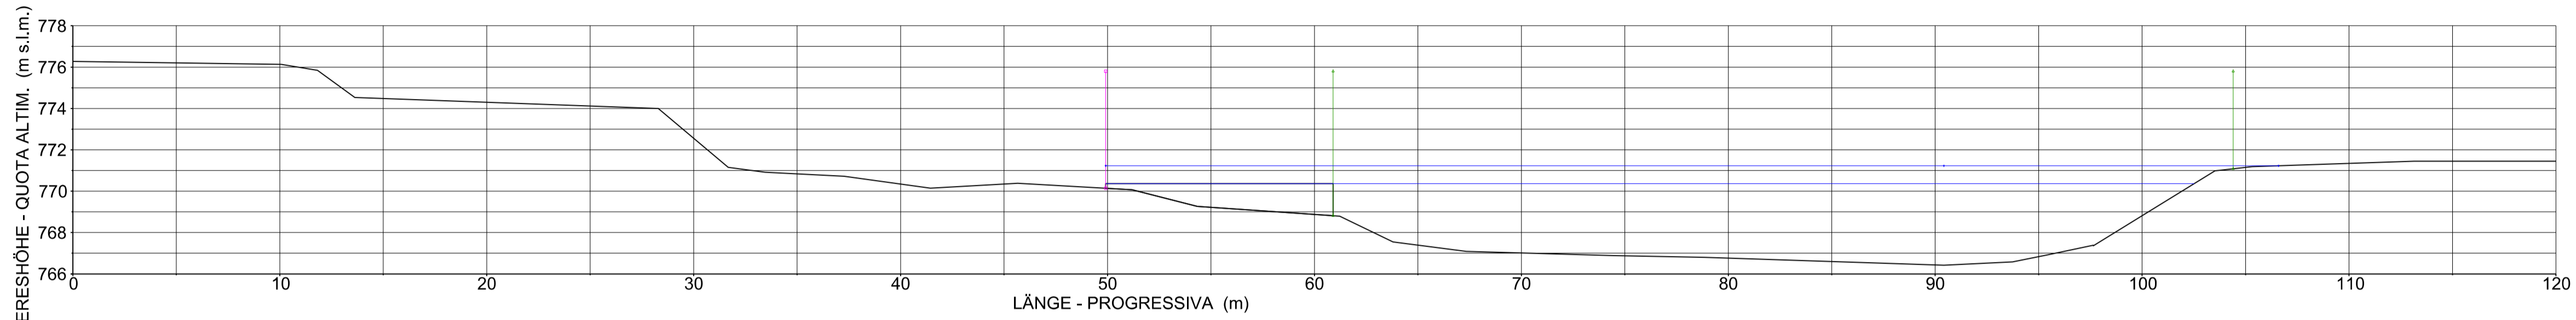


QUERSCHNITTE - SEZIONE 1618.396

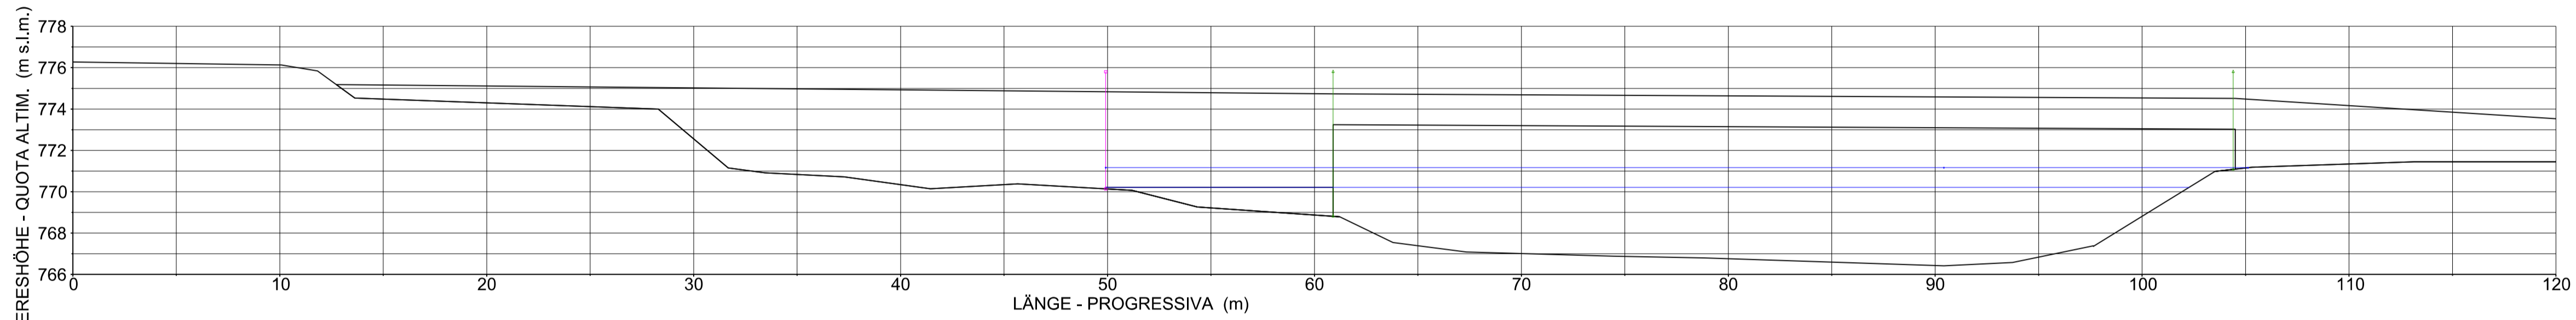

QUERSCHNITTE - SEZIONE 1618.396

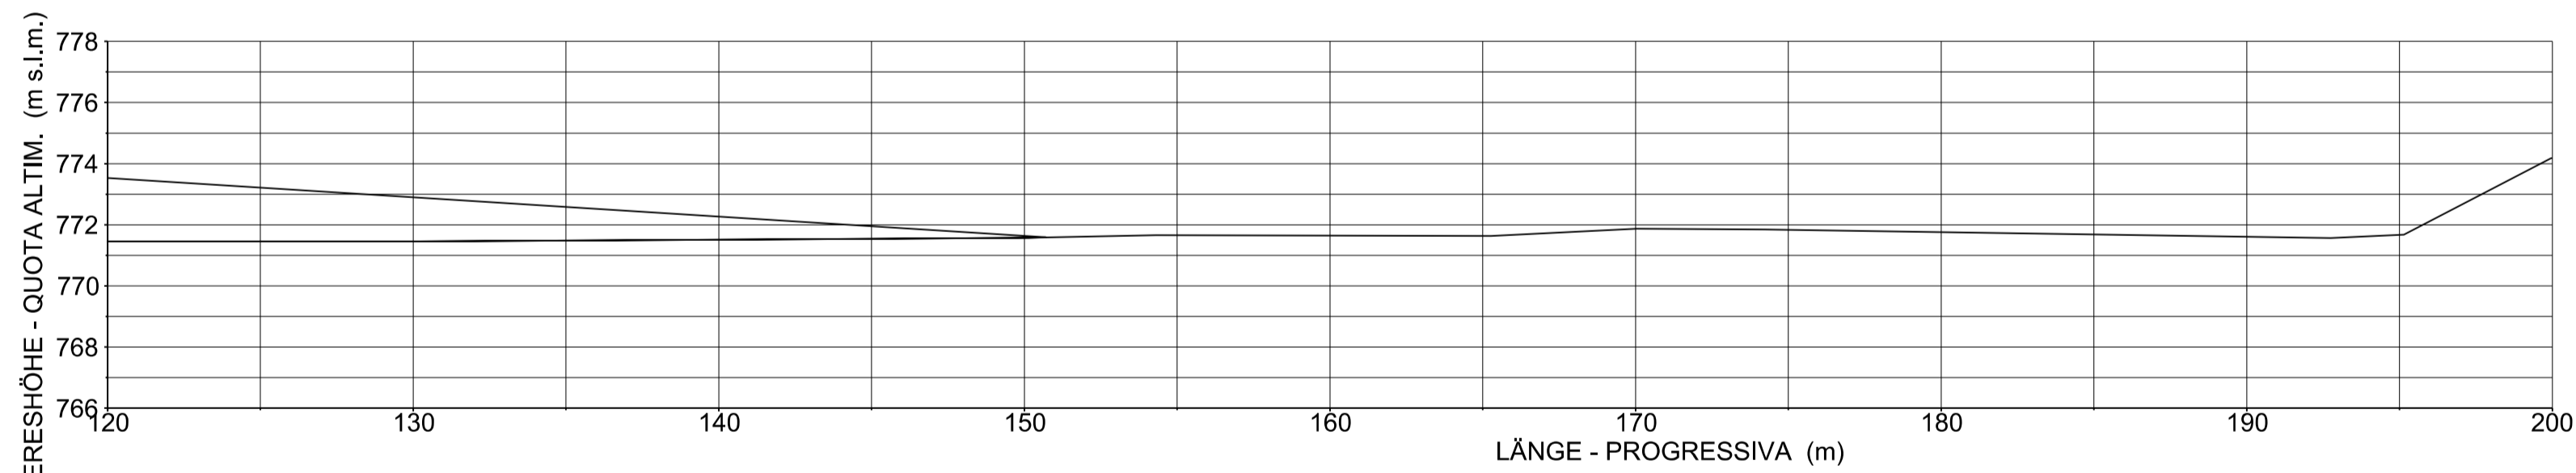

QUERSCHNITTE - SEZIONE 1610.495

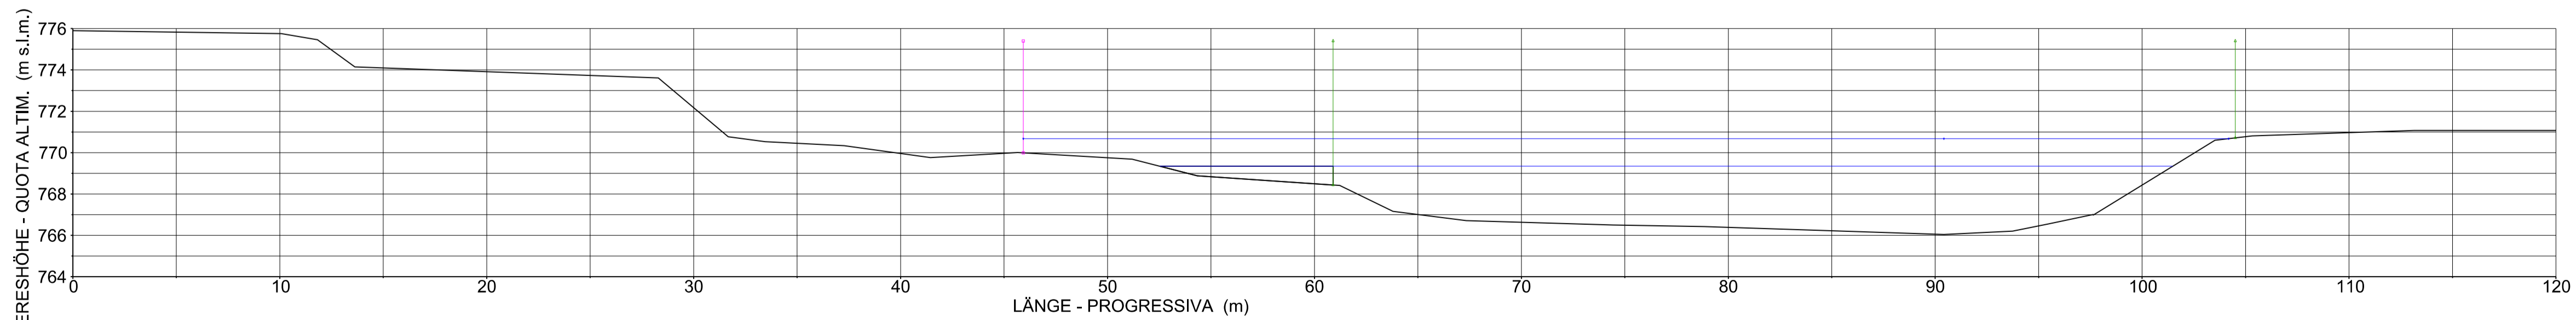

LEGENDE / LEGENDA

- WS HQ150
- EG HQ150
- WS HQ30
- EG HQ30
- WS HQ5
- EG HQ5
- WS MAX. Wasserführung im Dez - WS MAX DIC
- EG MAX. Wasserführung im Dez - EG MAX DIC
- WS MQ
- EG MQ
- WS Niedrigwasserführung - WS MAGRA
- EG Niedrigwasserführung - EG MAGRA

Bearbeitungsstand
Stato di elaborazione

| Revision Revisione | Änderungen / Modifiche | Verantwortlicher Änderung Responsabile modifica | Datum Data |
|-----------------------|--|--|---------------|
| 00 | Erstversion / Prima Versione | S. Danesi | 30.11.2015 |
| 01 | Anmerkungen BBT vom 15.12.2015 / Osservazioni BBT del 15.12.2015 | S. Danesi | 14.01.2016 |
| 02 | | | |
| 03 | | | |
| 04 | | | |
| 05 | | | |



Mit Beteiligung der Europäischen Union aus dem Haushalt der Trans europäischen Verkehrsnetze finanziertes Vorhaben
Opera finanziata con la partecipazione dell'Unione Europea attraverso il bilancio delle reti di trasporto trans europee



Ausbau Eisenbahnachse München-Verona
BRENNER BASISTUNNEL
Ausführungsprojekt

Potenziamento asse ferroviario Monaco - Verona
GALLERIA DI BASE DEL BRENNERO
Progetto esecutivo

Sub-Baulos Hauptbauwerke Eisackunterquerung
Sublotto di costruzione Opere Principali Sottoattraversamento Isarco

| | |
|---|---|
| Fachbereich 04 - Hydraulik und hydrologie | Settore 04 - Idraulica ed idrologia |
| Thema Hockwasserschutz Eisack | Tema Protezione dalle piene dell'Isarco |
| Dokumentenart Querschnitte | Tipo documento Sezioni Trasversali |
| Titel Szenario 05 Hydraulische Querschnitte - 2/3 | Titolo Scenario 05 Sezioni Idrauliche - 2/3 |

| | | | |
|--|---|--|---------------|
| Auftraggeber / Mandatario ISARCO | Auftraggeber / Mandatario salini impregilo | Bearbeitung des Dokuments / Elaborazione del documento 14.01.2016 | S. Danesi |
| Auftraggeber / Mandatario STRABAG | Auftraggeber / Mandatario COLLINI | Bearbeitet / Elaborato 14.01.2016 | G. Sembenelli |
| Auftraggeber / Mandatario rpa | Auftraggeber / Mandatario GPingegneria | Geprüft / Verificato 14.01.2016 | N. Meistro |
| Auftraggeber / Mandatario SEMENELLI | Auftraggeber / Mandatario SEMENELLI | Freigegeben / Autorizzato 14.01.2016 | A. Lombardi |

| | | |
|--|--|-----------------------------------|
| Projekt- / Kilometer / Chilometro progetto von / da / bis / a / bei / al 54+015 / 56+100 | Bau- / Kilometer / Chilometro opera von / da / bis / a / bei / al xx / xx / xx | Status Dokument / Stato documento |
| Staat / Stato 02 | Los / Lotto H71 | Vertrag / Contratto B0115 |
| Einheit / Unità AF | Nummer / Numero 002 | Vertrag / Contratto 06630 |
| Fachbereich / Settore 04 | Thema / Tema 03 | Vertrag / Contratto 3A9 |
| ID Numm. / Num. ID 036.02 | Vertrag / Contratto 06630 | Rev. / Rev. 01 |