




QUERSCHNITTE - SEZIONE 1538.463

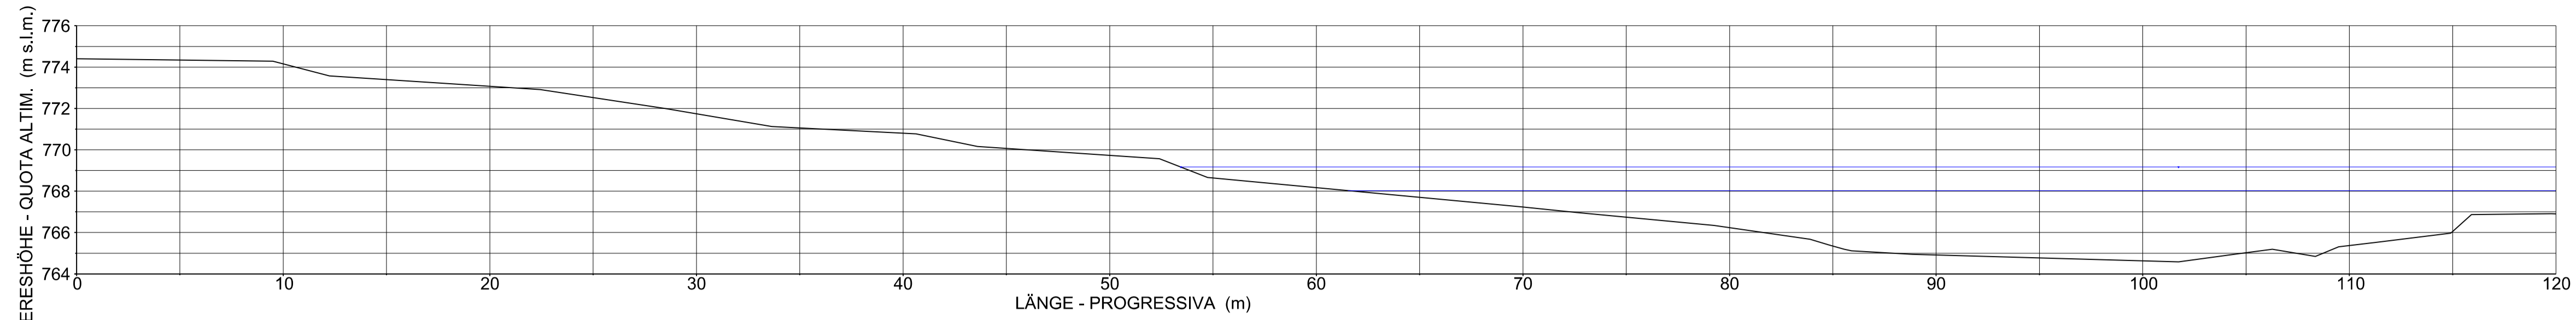


QUERSCHNITTE - SEZIONE 1538.463

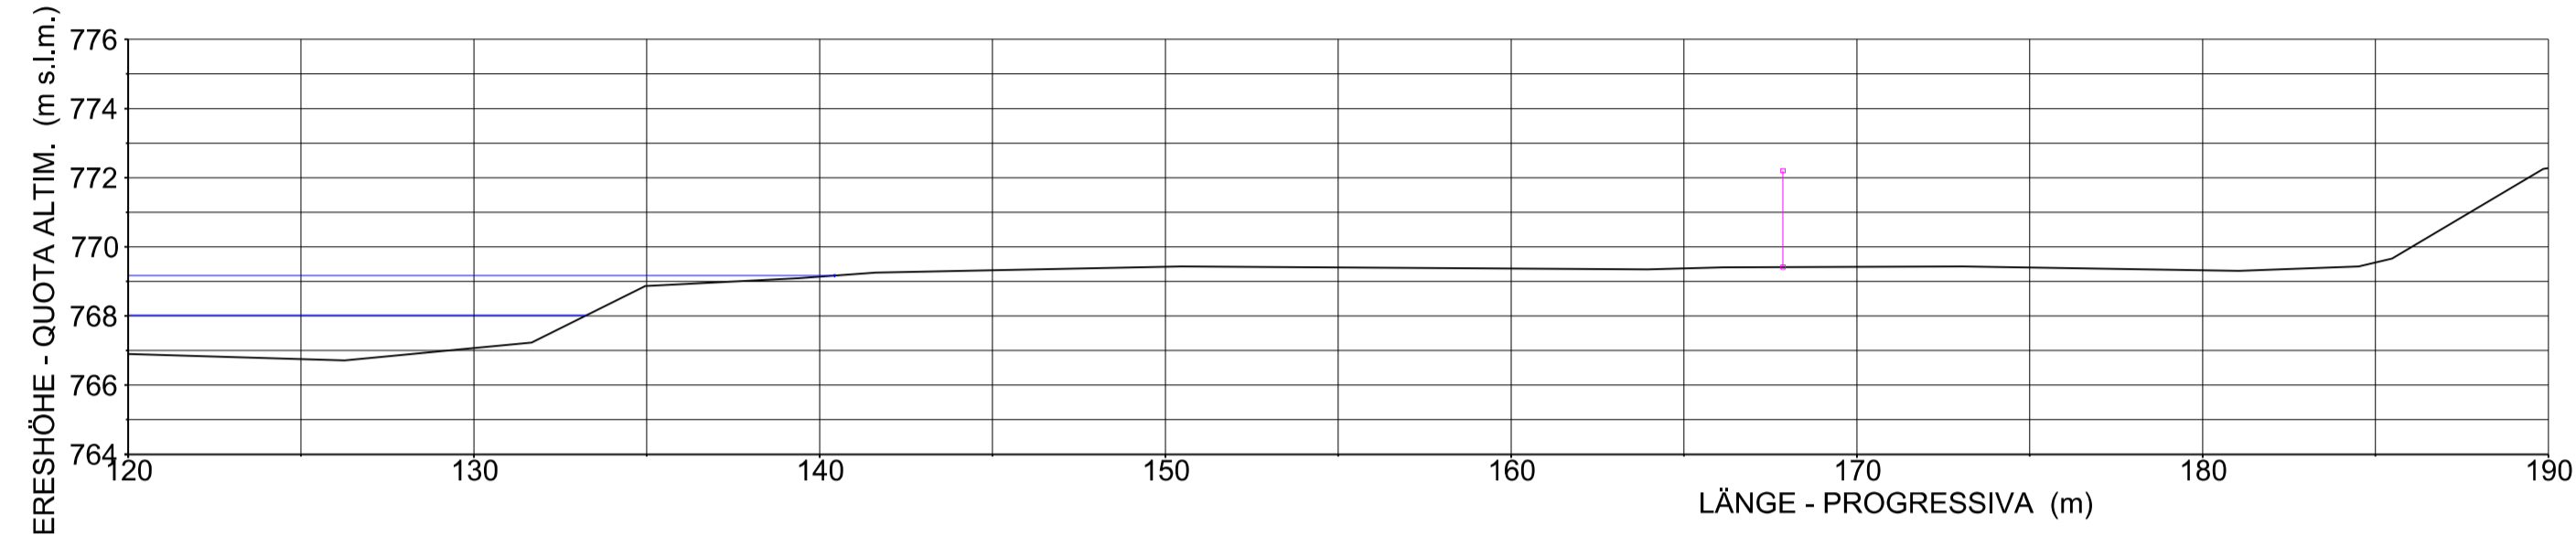


QUERSCHNITTE - SEZIONE 1463.034

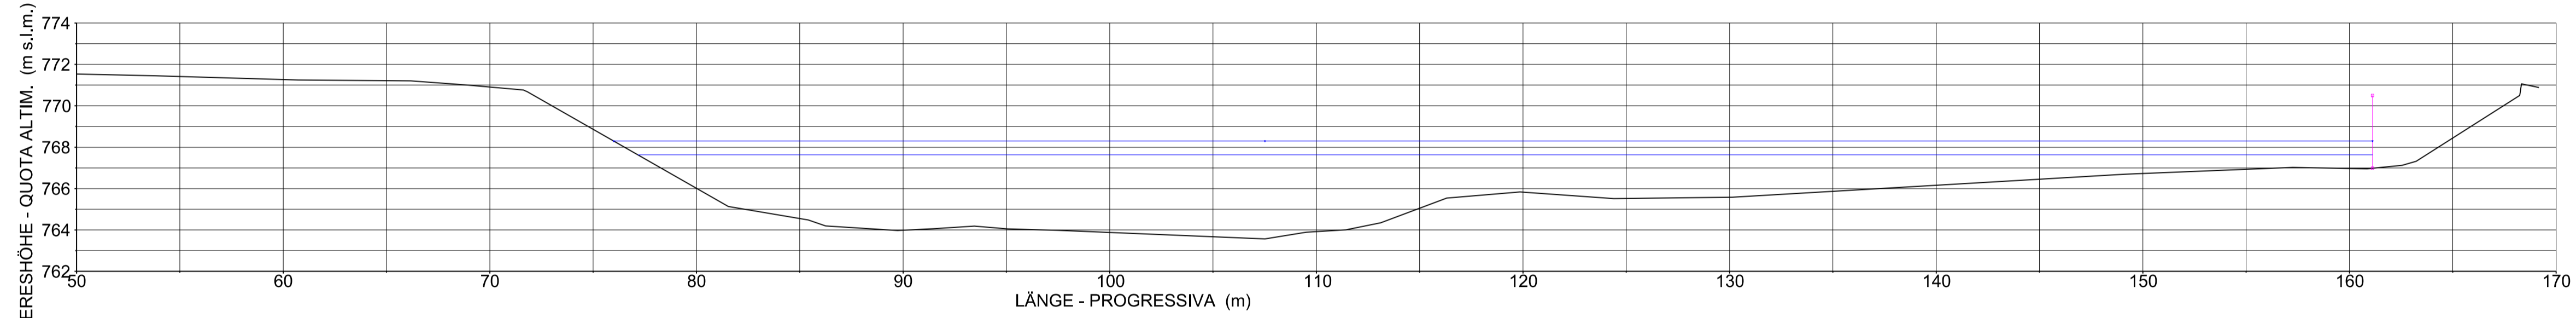

QUERSCHNITTE - SEZIONE 1413.902

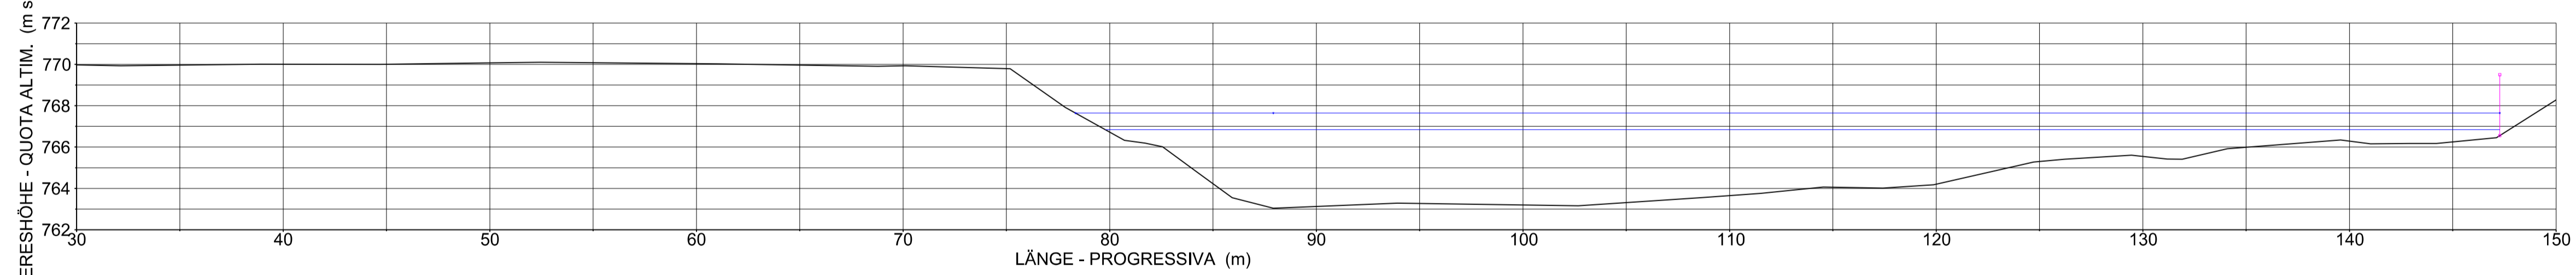

QUERSCHNITTE - SEZIONE 1389.820

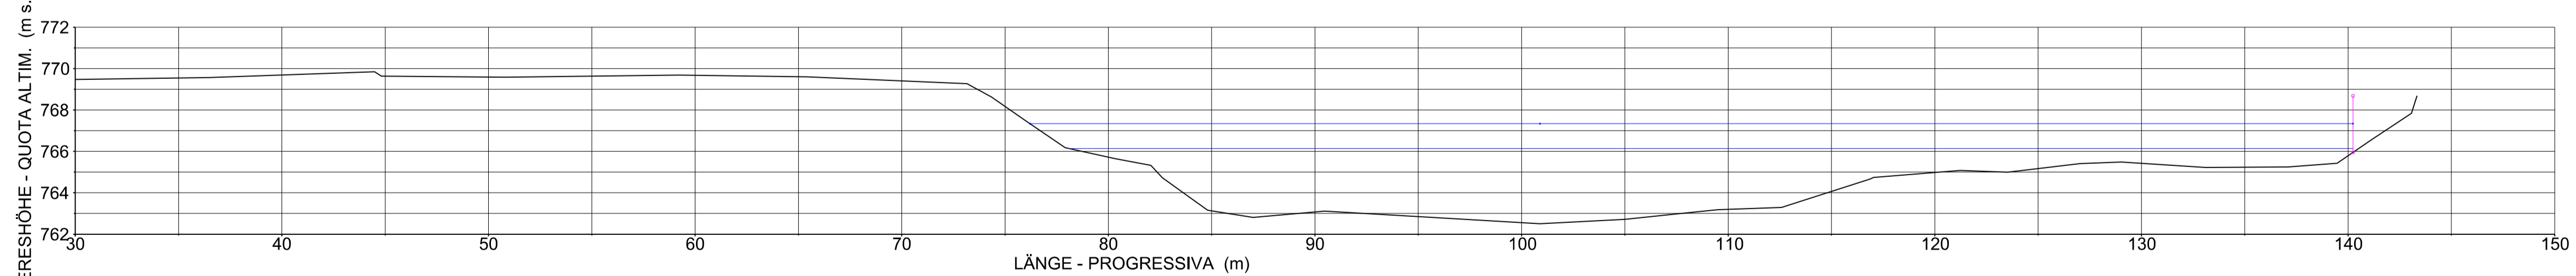

LEGENDE / LEGENDA

- WS HQ150
- EG HQ150
- WS HQ30
- EG HQ30
- WS HQ5
- EG HQ5
- WS MAX. Wasserführung im Dez - WS MAX DIC
- EG MAX. Wasserführung im Dez - EG MAX DIC
- WS MQ
- EG MQ
- WS Niedrigwasserführung - WS MAGRA
- EG Niedrigwasserführung - EG MAGRA

Bearbeitungsstand
Stato di elaborazione

Revisione	Änderungen / Modifiche	Verantwortlicher Änderung / Responsabile modifica	Datum / Data
00	Erstversion / Prima Versione	S. Danesi	30.11.2015
01	Anmerkungen BBT vom 15.12.2015 / Osservazioni BBT del 15.12.2015	S. Danesi	14.01.2016
02			
03			
04			
05			



Mit Beteiligung der Europäischen Union aus dem Haushalt der Trans europäischen Verkehrsnetze finanziertes Vorhaben
Opera finanziata con la partecipazione dell'Unione Europea attraverso il bilancio delle reti di trasporto trans-europee



Ausbau Eisenbahnachse München-Verona
BRENNER BASISTUNNEL
Ausführungsprojekt

Potenziamento asse ferroviario Monaco - Verona
GALLERIA DI BASE DEL BRENNERO
Progetto esecutivo

Sub-Baulos Hauptbauwerke Eisackunterquerung
Sublotto di costruzione Opere Principali Sottoattraversamento Isarco

Fachbereich 04 - Hydraulik und hydrologie Thema Hockwasserschutz Eisack Dokumentenart Querschnitte Titel Szenario 05 Hydraulische Querschnitte - 3/3	Settore 04 - Idraulica ed idrologia Tema Protezione dalle piene dell'Isarco Tipo documento Sezioni Trasversali Titolo Scenario 05 Sezioni Idrauliche - 3/3
---	---

Auftraggeber / Mandatario ISARCO	Auftraggeber / Mandatario salini impregio STRABAG	Auftraggeber / Mandatario COLLINI	Datum / Data 14.01.2016	Verantwortlicher / Responsabile S. Danesi
Auftraggeber / Mandatario rpa			Datum / Data 14.01.2016	
Auftraggeber / Mandatario GPingegneria			Datum / Data 14.01.2016	
Auftraggeber / Mandatario SEMENELLI			Datum / Data 14.01.2016	
Auftraggeber / Mandatario BBT			Datum / Data 14.01.2016	

Projekt- / Kilometer / Chilometro progetto	von / da / bis / a / bei / al	54+015 / 56+100	Bau- / Kilometer / Chilometro opera	von / da / bis / a / bei / al	xx / xx / xx	Status / Documento / Stato	
Staat / Stato	Los / Lotto	Einheit / Unità	Nummer / Numero	Fachbereich / Settore	Thema / Tema	ID Numm. / num. ID	Vertrag / Contratto
02	H71	AF	002	04	03	036.03	B0115 06631 3A9 01