




QUERSCHNITTE - SEZIONE 1687.542

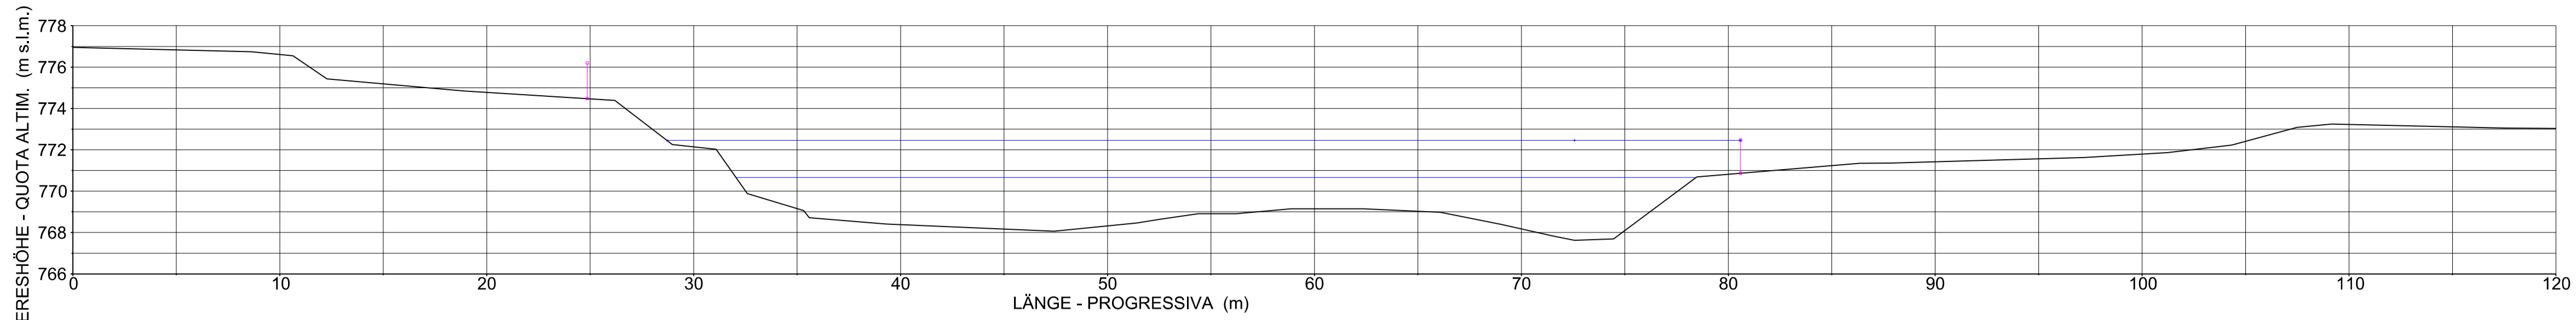


QUERSCHNITTE - SEZIONE 1625.500

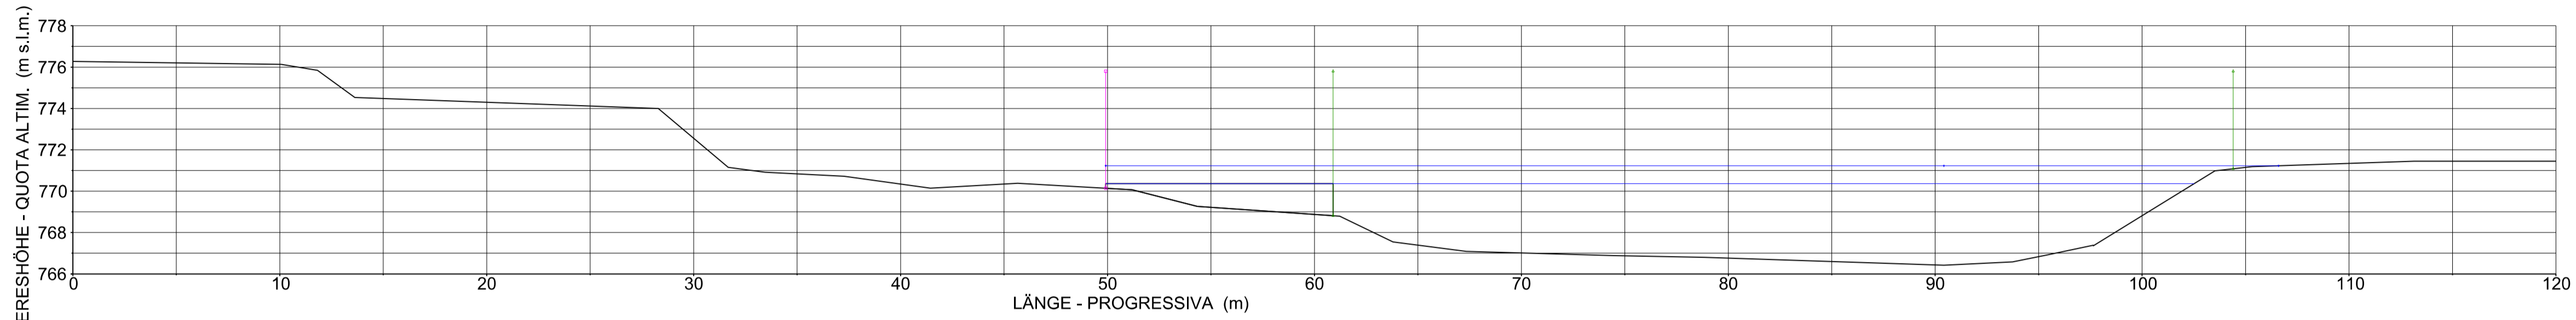


QUERSCHNITTE - SEZIONE 1618.396

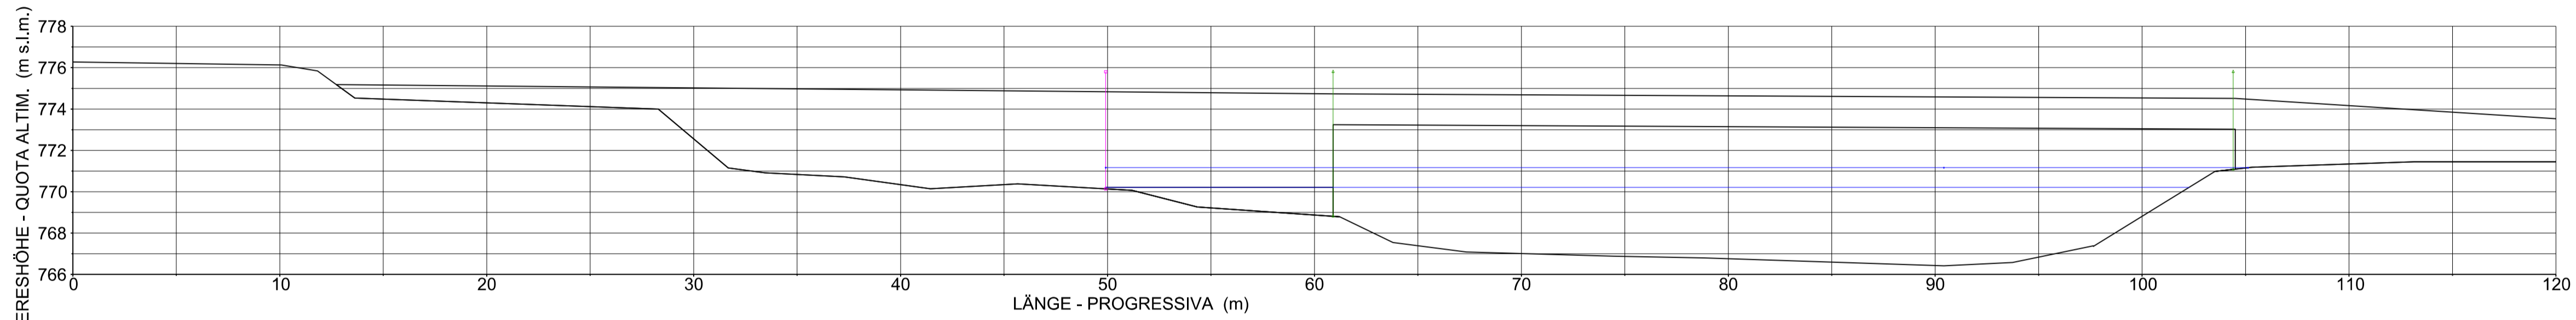

QUERSCHNITTE - SEZIONE 1618.396

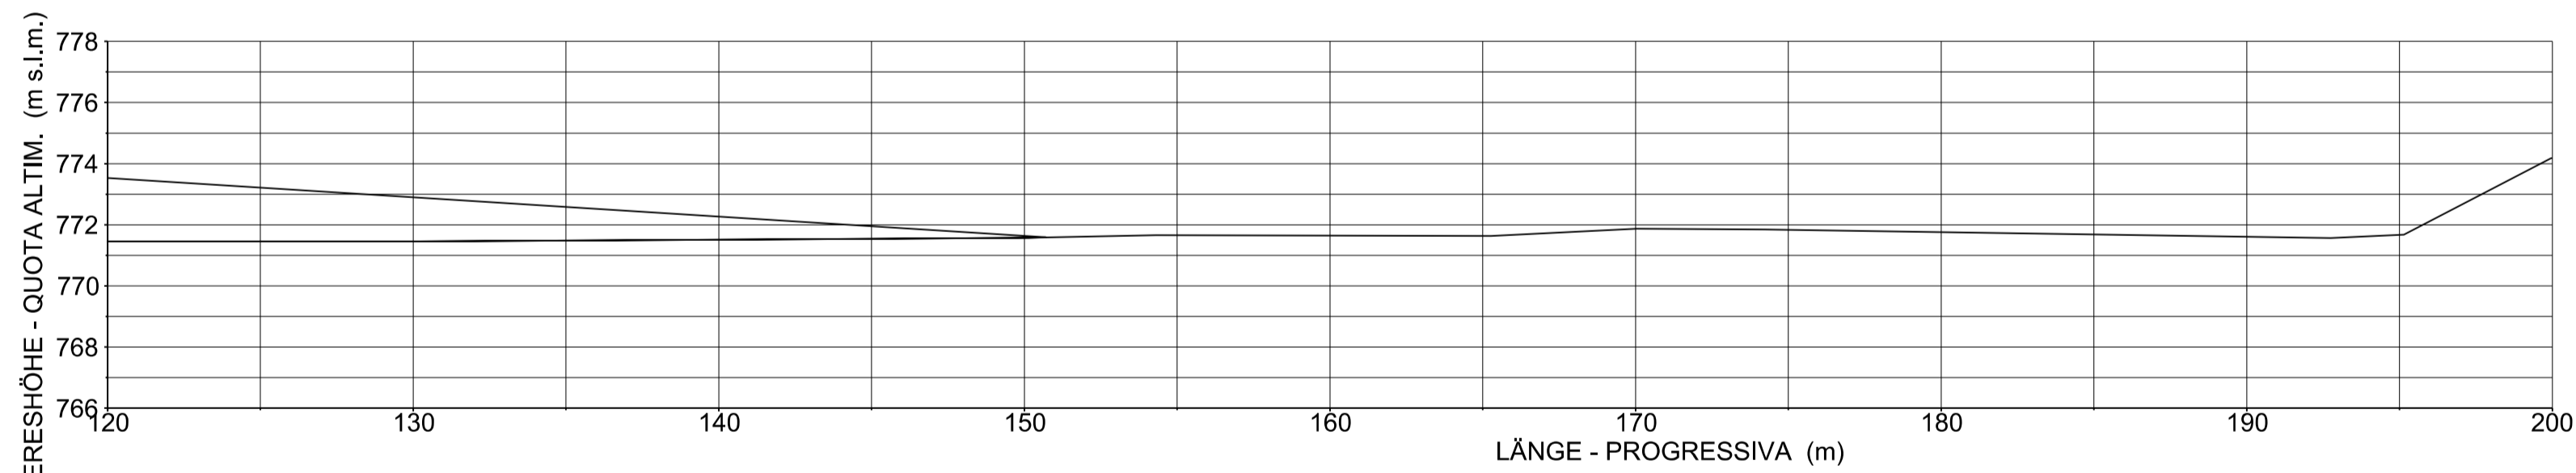

QUERSCHNITTE - SEZIONE 1610.495

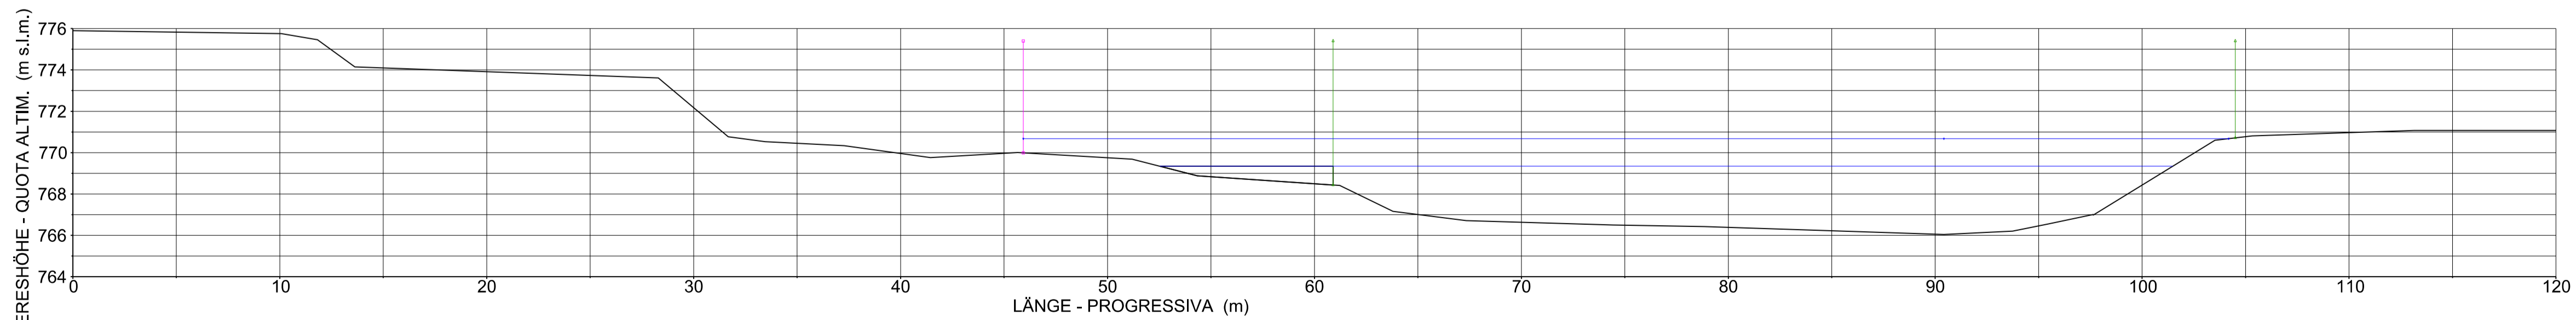

LEGENDE / LEGENDA

- WS HQ150
- EG HQ150
- WS HQ30
- EG HQ30
- WS HQ5
- EG HQ5
- WS MAX. Wasserführung im Dez - WS MAX DIC
- EG MAX. Wasserführung im Dez - EG MAX DIC
- WS MQ
- EG MQ
- WS Niedrigwasserführung - WS MAGRA
- EG Niedrigwasserführung - EG MAGRA

Bearbeitungsstand
Stato di elaborazione

Revision Revisione	Änderungen Modifiche	Verantwortlicher Änderung Responsabile modifica	Datum Data
00	Erstversion / Prima Versione	S. Danesi	30.11.2015
01	Anmerkungen BBT vom 15.12.2015 / Osservazioni BBT del 15.12.2015	S. Danesi	14.01.2016
02			
03			
04			
05			

Mit Beteiligung der Europäischen Union aus dem Haushalt der Trans europäischen Verkehrsnetze finanziertes Vorhaben
Opera finanziata con la partecipazione dell'Unione Europea attraverso il bilancio delle reti di trasporto trans-europee

Ausbau Eisenbahnachse München-Verona
BRENNER BASISTUNNEL
Ausführungsprojekt

Potenziamento asse ferroviario Monaco - Verona
GALLERIA DI BASE DEL BRENNERO
Progetto esecutivo

Sub-Baulos Hauptbauwerke Eisackunterquerung
Sublotto di costruzione Opere Principali Sottoattraversamento Isarco

Fachbereich 04 - Hydraulik und hydrologie Thema Hockwasserschutz Eisack Dokumentenart Querschnitte Titel Szenario 07 Hydraulische Querschnitte - 2/3	Settore 04 - Idraulica ed idrologia Tema Protezione dalle piene dell'Isarco Tipo documento Sezioni Trasversali Titolo Scenario 07 Sezioni Idrauliche - 2/3
---	---

Auftraggeber / Mandatario ISARCO	Auftraggeber / Mandatario salini impregilo STRABAG	Auftraggeber / Mandatario COLLINI	Datum / Data 14.01.2016	Verantwortlicher S. Danesi
Auftraggeber / Mandatario rpa	Auftraggeber / Mandatario GPingegneria	Auftraggeber / Mandatario SEMENELLI	Datum / Data 14.01.2016	Verantwortlicher G. Sembenelli
Auftraggeber / Mandatario BOBLES	Auftraggeber / Mandatario BOBLES	Auftraggeber / Mandatario BOBLES	Datum / Data 14.01.2016	Verantwortlicher N. Meistro
Auftraggeber / Mandatario GALLERIA DI BASE DEL BRENNERO - BRENNER BASISTUNNEL BBT SE			Datum / Data Visto BBT_RUP	Verantwortlicher A. Lombardi

Projekt- / Kilometer / Chabometro progetto	von / da / bis / a / bei / al	54+015 / 56+100	Bau- / Kilometer / Chabometro opera	von / da / bis / a / bei / al	xx / xx / xx	Status / Documento	
Staat / Stato	Los / Lotto	Einheit / Unità	Nummer / Numero	Fachbereich / Settore	Thema / Tema	ID Numm. / Num. ID	Vertrag / Contratto
02	H71	AF	002	04	03	038.02	B0115 06635 3A9 01