




QUERSCHNITTE - SEZIONE 1538.463

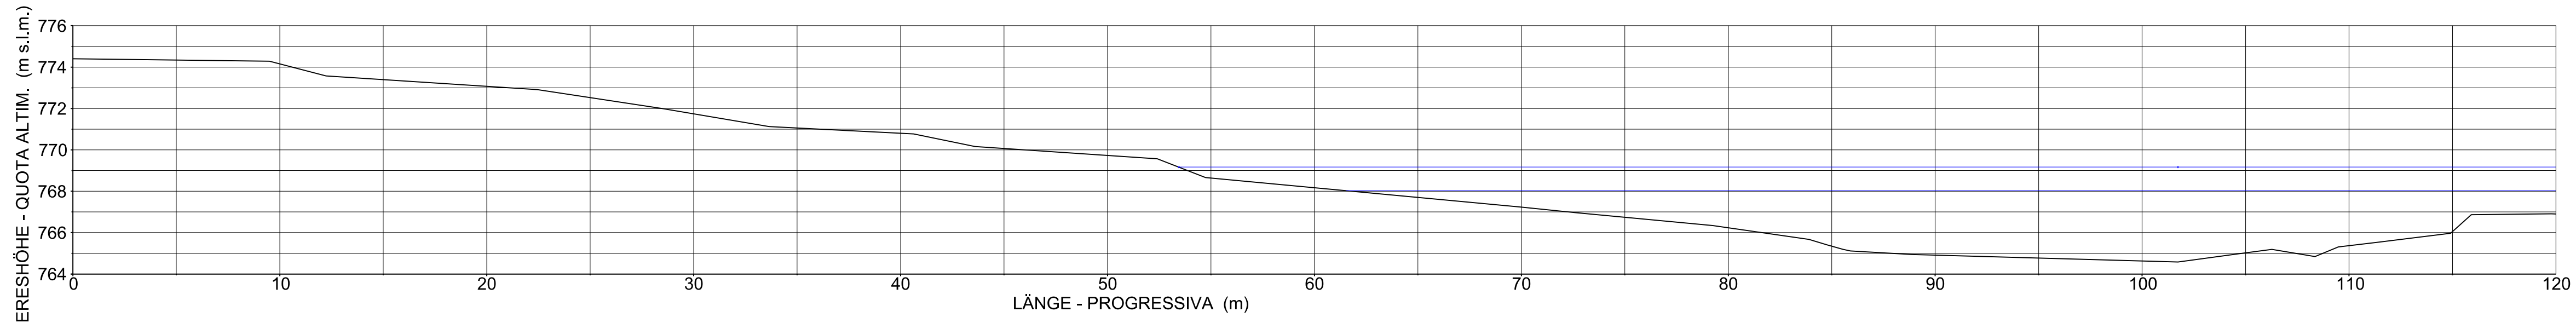


QUERSCHNITTE - SEZIONE 1538.463

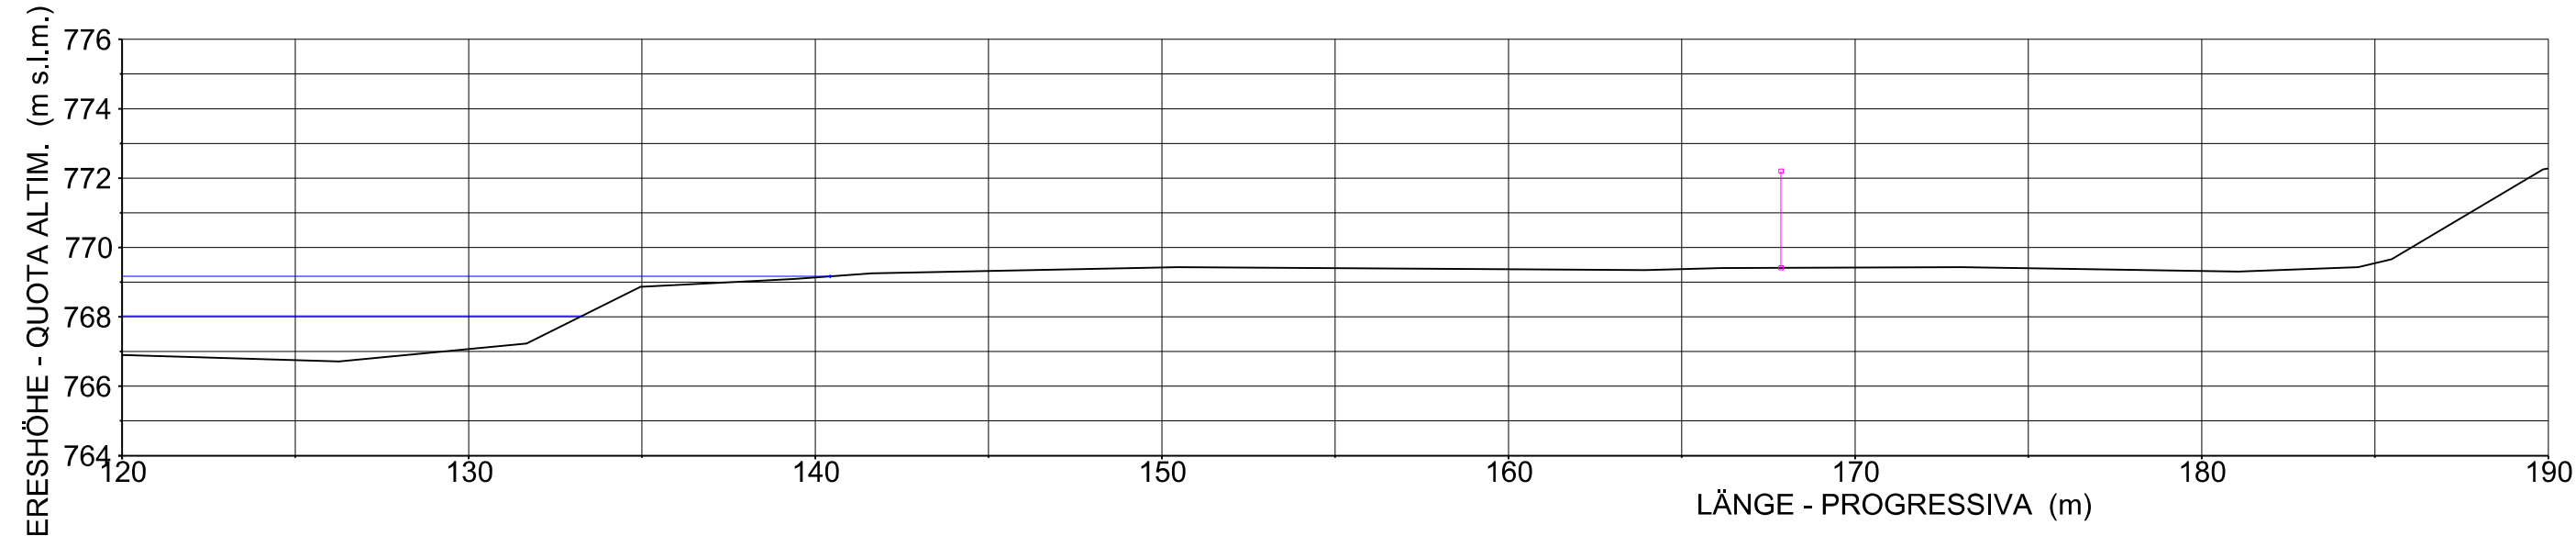


QUERSCHNITTE - SEZIONE 1463.034

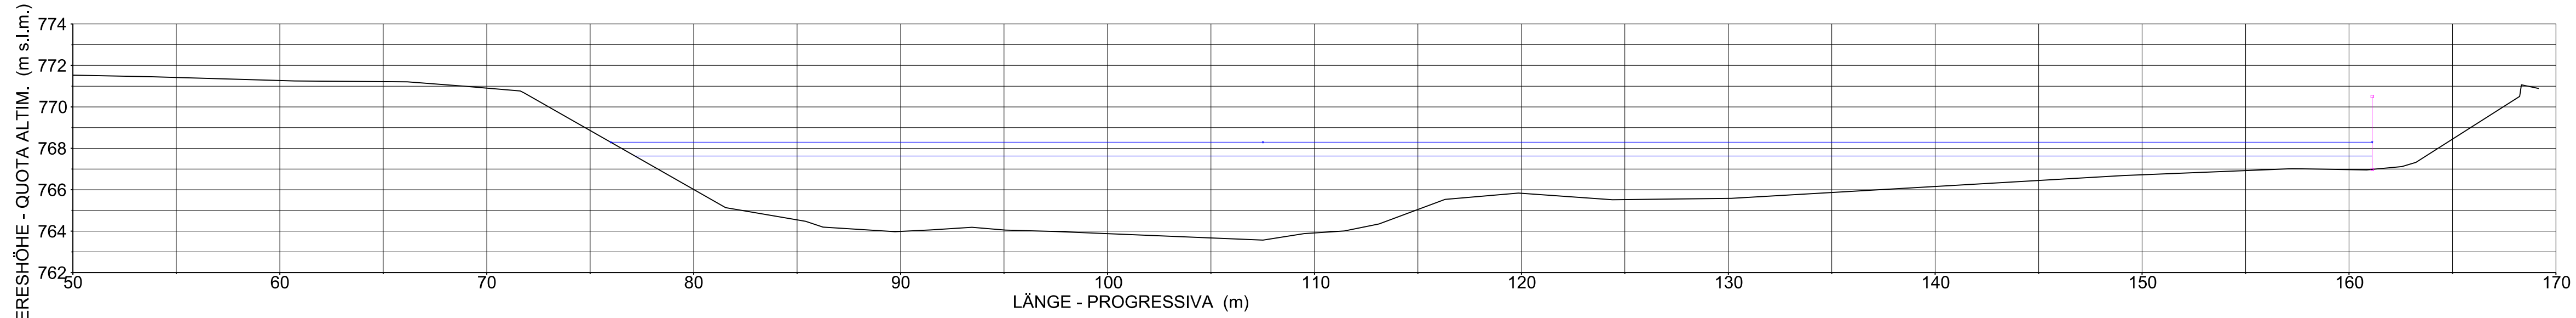

QUERSCHNITTE - SEZIONE 1413.902

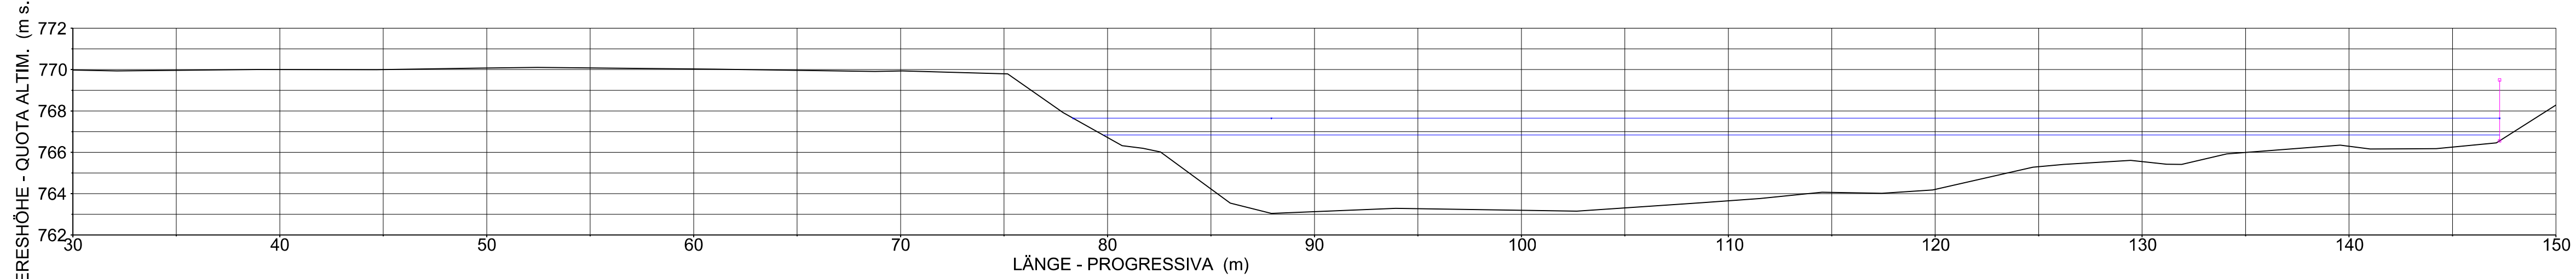

QUERSCHNITTE - SEZIONE 1389.820

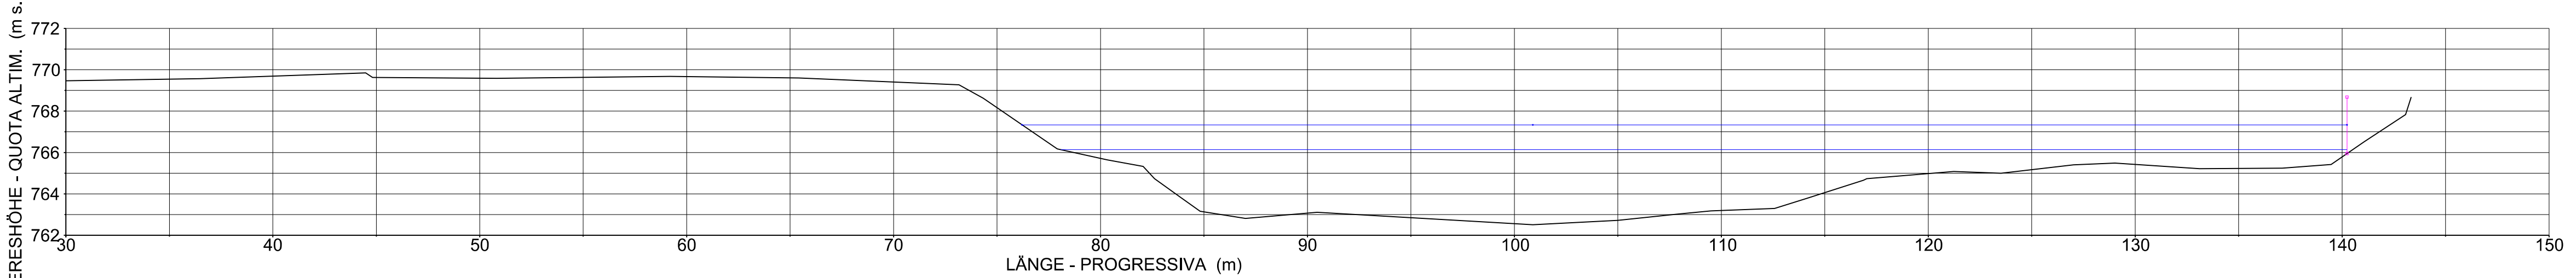

LEGENDE / LEGENDA

- WS HQ150
- EG HQ150
- WS HQ30
- EG HQ30
- WS HQ5
- EG HQ5
- WS MAX. Wasserführung im Dez - WS MAX DIC
- EG MAX. Wasserführung im Dez - EG MAX DIC
- WS MQ
- EG MQ
- WS Niedrigwasserführung - WS MAGRA
- EG Niedrigwasserführung - EG MAGRA

Bearbeitungsstand  
Stato di elaborazione

| Revisione | Änderungen / Modifiche   | Verantwortlicher / Responsabile modifica | Datum / Data |
|-----------|--|--|--------------|
| 00        | Erstversion / Prima Versione                                     | S. Danesi                                | 30.11.2015   |
| 01        | Anmerkungen BBT vom 15.12.2015 / Osservazioni BBT del 15.12.2015 | S. Danesi                                | 14.01.2016   |
| 02        |  |  |              |
| 03        |  |  |              |
| 04        |  |  |              |
| 05        |  |  |              |

Mit Beteiligung der Europäischen Union aus dem Haushalt der Trans europäischen Verkehrsnetze finanziertes Vorhaben  
Opera finanziata con la partecipazione dell'Unione Europea attraverso il bilancio delle reti di trasporto trans-europee

**Ausbau Eisenbahnachse München-Verona**  
**BRENNER BASISTUNNEL**  
Ausführungsprojekt

*Potenziamento asse ferroviario Monaco - Verona*  
**GALLERIA DI BASE DEL BRENNERO**  
Progetto esecutivo

**Sub-Baulos Hauptbauwerke Eisackunterquerung**  
**Sublotto di costruzione Opere Principali Sottoattraversamento Isarco**

|   |   |
|---|---|
| Fachbereich<br><b>04 - Hydraulik und hydrologie</b>             | Settore<br><b>04 - Idraulica ed idrologia</b>             |
| Thema<br><b>Hockwasserschutz Eisack</b>                         | Tema<br><b>Protezione dalle piene dell'Isarco</b>         |
| Dokumentenart<br><b>Querschnitte</b>                            | Tipo documento<br><b>Sezioni Trasversali</b>              |
| Titel<br><b>Szenario 07<br/>Hydraulische Querschnitte - 3/3</b> | Titolo<br><b>Scenario 07<br/>Sezioni Idrauliche - 3/3</b> |

|   |   |   |   |  |  |
|---|---|---|---|--|--|
| Auftraggeber / Mandatario<br><b>ISARCO</b>    | Auftraggeber / Mandatario<br><b>salini impregio</b> | Auftraggeber / Mandatario<br><b>STRABAG</b>   | Auftraggeber / Mandatario<br><b>COLLINI</b>   | Bearbeitung des Dokuments / Elaborazione del documento<br>Datum / Data<br>14.01.2016 | Verantwortlicher / Responsabile<br>S. Danesi     |
| Auftraggeber / Mandatario<br><b>rpa</b>       | Auftraggeber / Mandatario<br><b>GPingegneria</b>    | Auftraggeber / Mandatario<br><b>SEMENELLI</b> | Auftraggeber / Mandatario<br><b>SEMENELLI</b> | Geprüft / Verificato<br>Datum / Data<br>14.01.2016                                   | Verantwortlicher / Responsabile<br>G. Sembenelli |
| Auftraggeber / Mandatario<br><b>SEMENELLI</b> | Auftraggeber / Mandatario<br><b>SEMENELLI</b>       | Auftraggeber / Mandatario<br><b>SEMENELLI</b> | Auftraggeber / Mandatario<br><b>SEMENELLI</b> | Freigegeben / Autorizzato<br>Datum / Data<br>14.01.2016                              | Verantwortlicher / Responsabile<br>N. Meistro    |
|   |   |   |   | Gesehen BBT / Visto BBT_RUP  | Verantwortlicher / Responsabile<br>A. Lombardi   |

Massstab / Scala: 1:200

|   |   |                          |
|---|---|--------------------------|
| Projekt- / Stato<br>kilometer / chilometro<br>von / da<br>54+015<br>bis / a<br>56+100 | Bau- / opera<br>kilometer / chilometro<br>von / da<br>xx<br>bis / a<br>xx | Status / Stato documento |
|---|---|--------------------------|

|               |             |                 |                 |                       |              |                    |                     |                 |                     |             |
|---------------|-------------|-----------------|-----------------|-----------------------|--------------|--------------------|---------------------|-----------------|---------------------|-------------|
| Staat / Stato | Los / Lotto | Einheit / Unità | Nummer / Numero | Fachbereich / Settore | Thema / Tema | ID Numm. / num. ID | Vertrag / Contratto | Nummer / Codice | Dok.art / Tipo doc. | Rev. / Rev. |
| 02            | H71         | AF              | 002             | 04                    | 03           | 038.03             | B0115               | 06636           | 3A9                 | 01          |