




QUERSCHNITTE - SEZIONE 1538.463

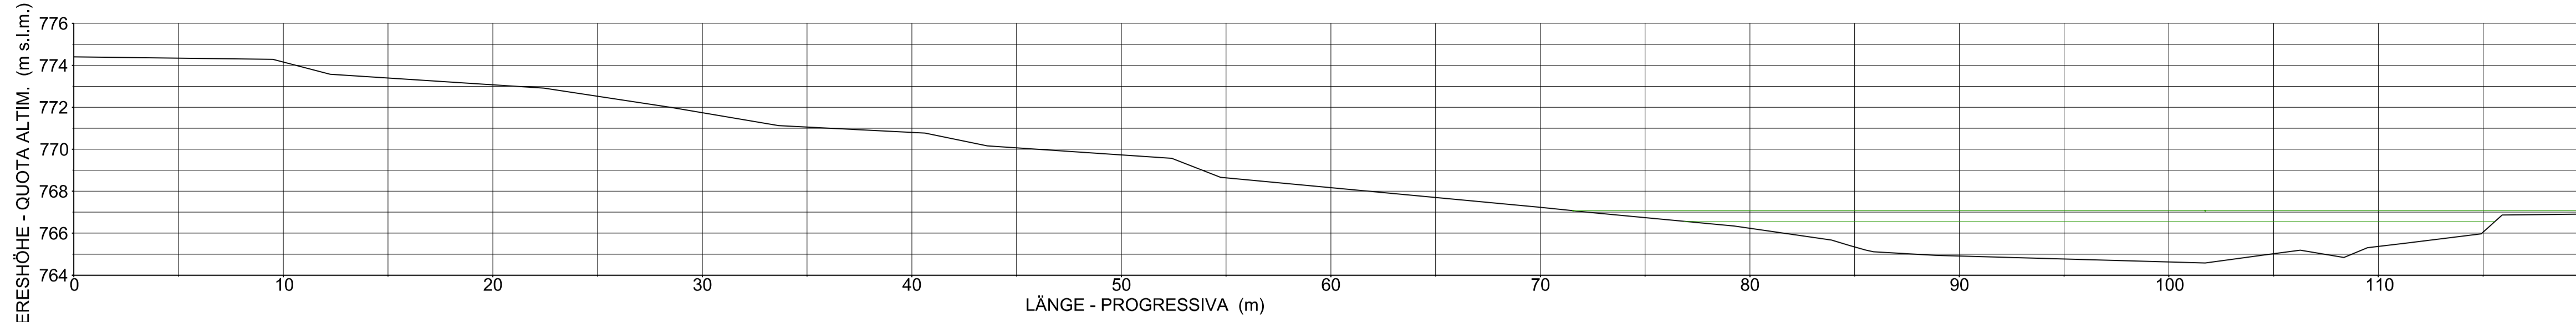


QUERSCHNITTE - SEZIONE 1538.463

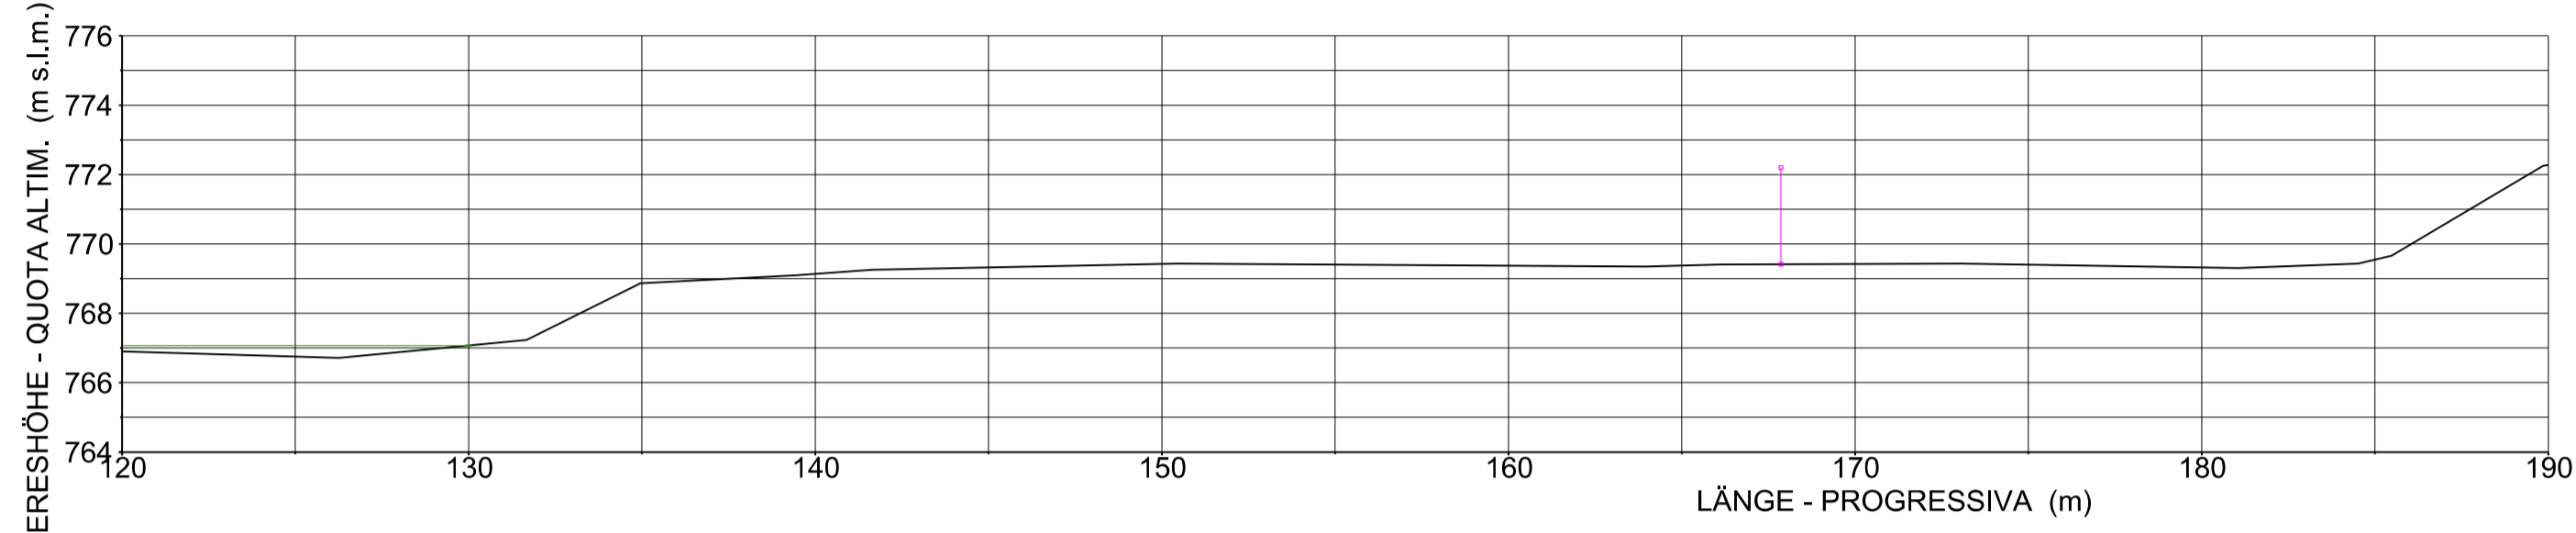


QUERSCHNITTE - SEZIONE 1489.090

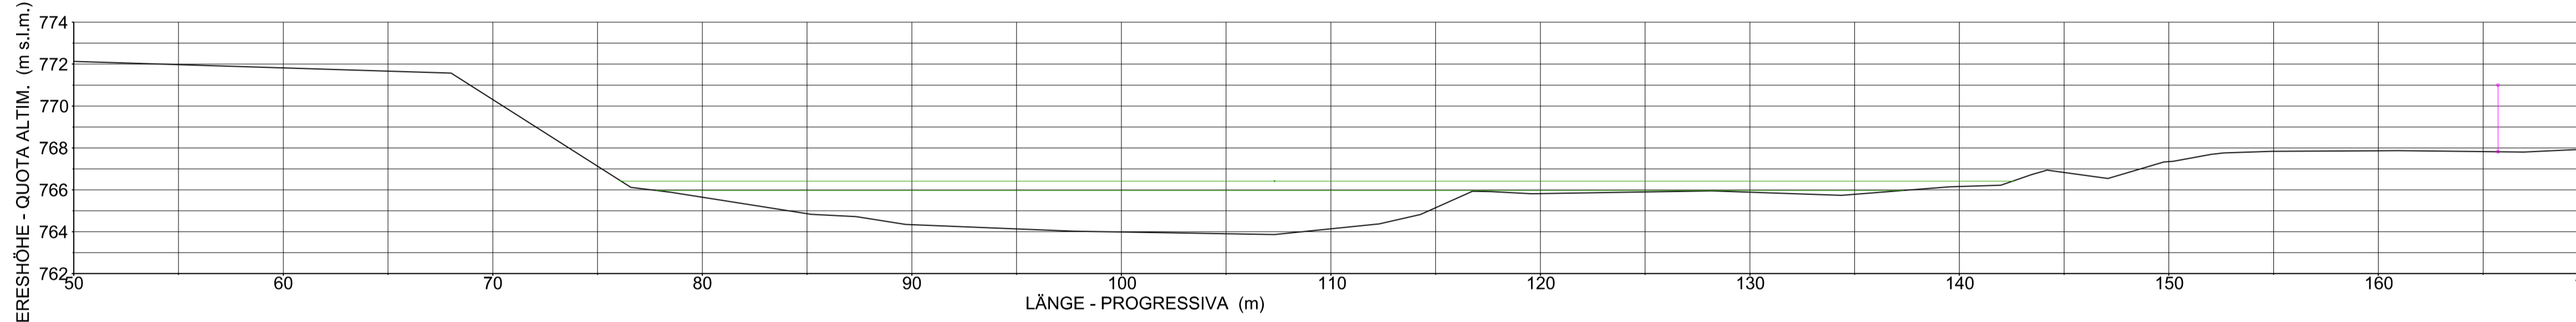


QUERSCHNITTE - SEZIONE 1463.034

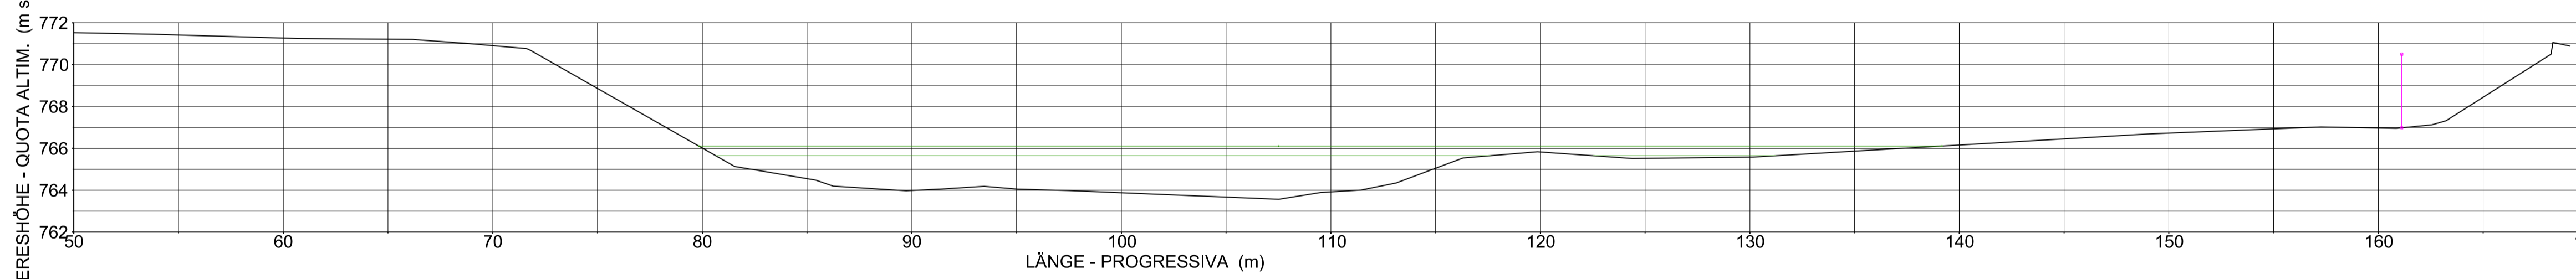

QUERSCHNITTE - SEZIONE 1439.902

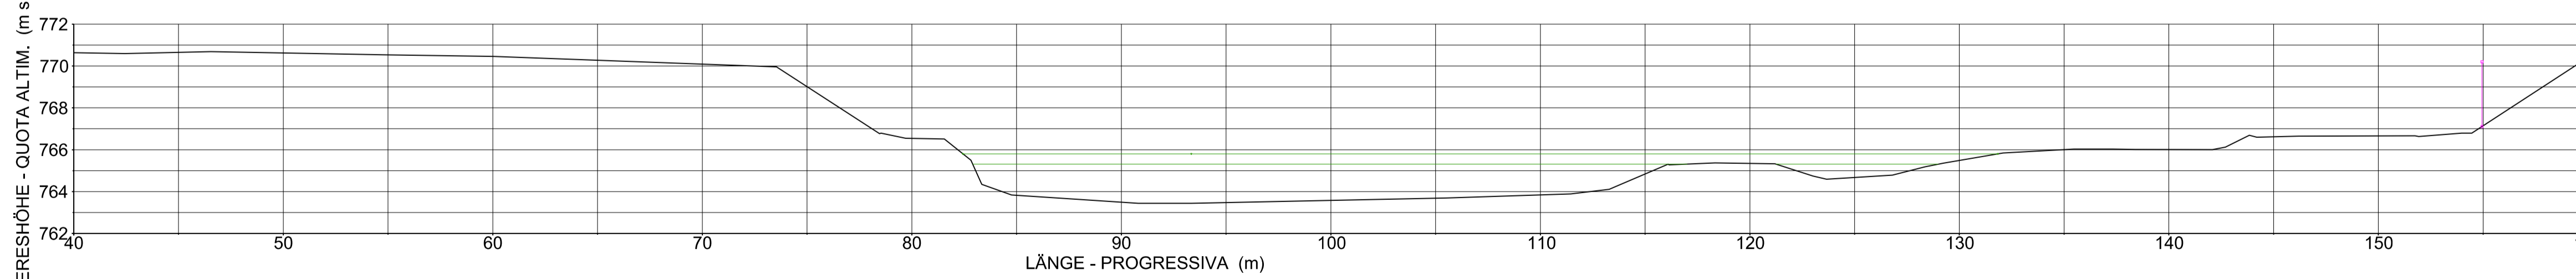

QUERSCHNITTE - SEZIONE 1413.902

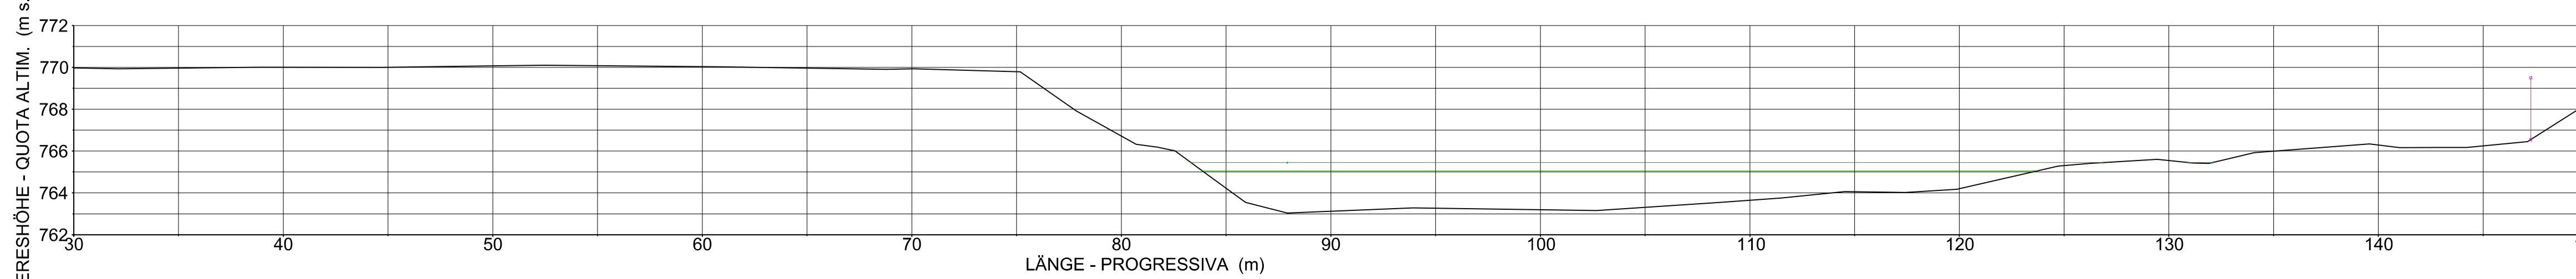

LEGENDE / LEGENDA

- WS HQ150
- EG HQ150
- WS HQ30
- EG HQ30
- WS HQ5
- EG HQ5
- WS MAX. Wasserführung im Dez - WS MAX DIC
- EG MAX. Wasserführung im Dez - EG MAX DIC
- WS MQ
- EG MQ
- WS Niedrigwasserführung - WS MAGRA
- EG Niedrigwasserführung - EG MAGRA

Bearbeitungsstand  
Stato di elaborazione

Revisione	Änderungen / Modifiche	Verantwortlicher / Responsabile modifica	Datum / Data
00	Erstversion / Prima Versione	S. Danesi	30.11.2015
01	Anmerkungen BBT vom 15.12.2015 / Osservazioni BBT del 15.12.2015	S. Danesi	14.01.2016
02			
03			
04			
05			



Mit Beteiligung der Europäischen Union aus dem Haushalt der Trans europäischen Verkehrsnetze finanziertes Vorhaben  
Opera finanziata con la partecipazione dell'Unione Europea attraverso il bilancio delle reti di trasporto trans-europee



**Ausbau Eisenbahnachse München-Verona**  
**BRENNER BASISTUNNEL**  
Ausführungsprojekt

*Potenziamento asse ferroviario Monaco - Verona*  
**GALLERIA DI BASE DEL BRENNERO**  
Progetto esecutivo

**Sub-Baulos Hauptbauwerke Eisackunterquerung**  
**Sublotto di costruzione Opere Principali Sottoattraversamento Isarco**

Fachbereich	Settore
04 - Hydraulik und hydrologie	04 - Idraulica ed idrologia
Thema	Tema
Hockwasserschutz Eisack	Protezione dalle piene dell'Isarco
Dokumentenart	Tipo documento
Querschnitte	Sezioni Trasversali
Titel	Titolo
Szenario 08	Szenario 08
Hydraulische Querschnitte - 1/2	Sezioni Idrauliche - 1/2

Auftraggeber / Mandatario	Autoreggente / Mandatario	Bearbeitung des Dokuments / Elaborazione del documento	Datum / Data	Verantwortlicher / Responsabile
ISARCO	salini impregio STRABAG		14.01.2016	S. Danesi
Auftraggeber / Mandatario	Autoreggente / Mandatario	Bearbeitet / Elaborato	Datum / Data	Verantwortlicher / Responsabile
	COLLINI		14.01.2016	G. Sembenelli
Auftraggeber / Mandatario	Autoreggente / Mandatario	Geprüft / Verificato	Datum / Data	Verantwortlicher / Responsabile
	rpa GPingegneria		14.01.2016	N. Meistro
Auftraggeber / Mandatario	Autoreggente / Mandatario	Freigegeben / Autorizzato	Datum / Data	Verantwortlicher / Responsabile
	SEMIBENELLI		14.01.2016	A. Lombardi

Projekt- / Stato	von / da	54+015 bis / a	54+100	Bau- / Tipo opera	von / da	xx bis / a	xx	Status / Stato documento	1:200		
Staat / Stato	Los / Tipo	Einheit / Unità	Nummer / Numero	Fachbereich / Settore	Thema / Tema	ID Numm. / Rich. ID	Vertrag / Contratto	Nummer / Codice	Dok.art / Tipo doc.	Rev. / Rev.	
	02	H71	AF	002	04	03	039.01	B0115	06637	3A9	01