

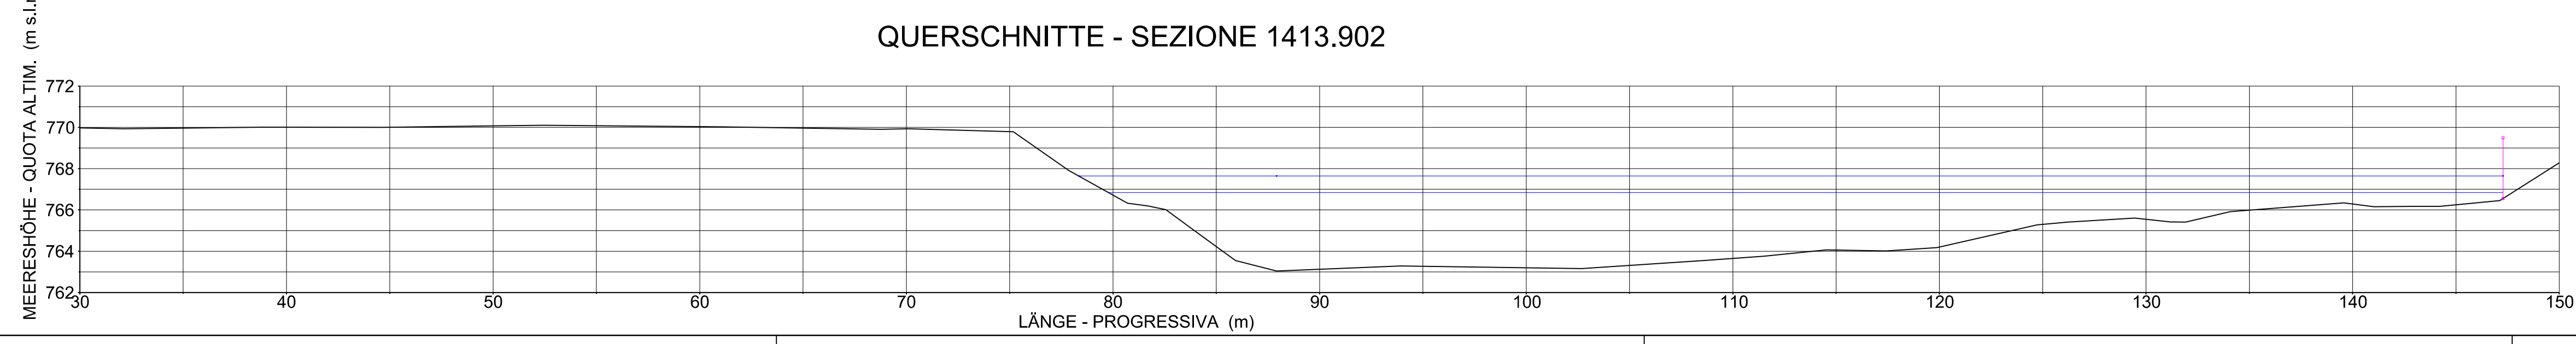


- LEGENDE / LEGENDA
- WS HQ150
 - EG HQ150
 - WS HQ30
 - EG HQ30
 - WS HQ5
 - EG HQ5
 - WS MAX. Wasserführung im Dez - WS MAX DIC
 - EG MAX. Wasserführung im Dez - EG MAX DIC
 - WS MQ
 - EG MQ
 - WS Niedrigwasserführung - WS MAGRA
 - EG Niedrigwasserführung - EG MAGRA

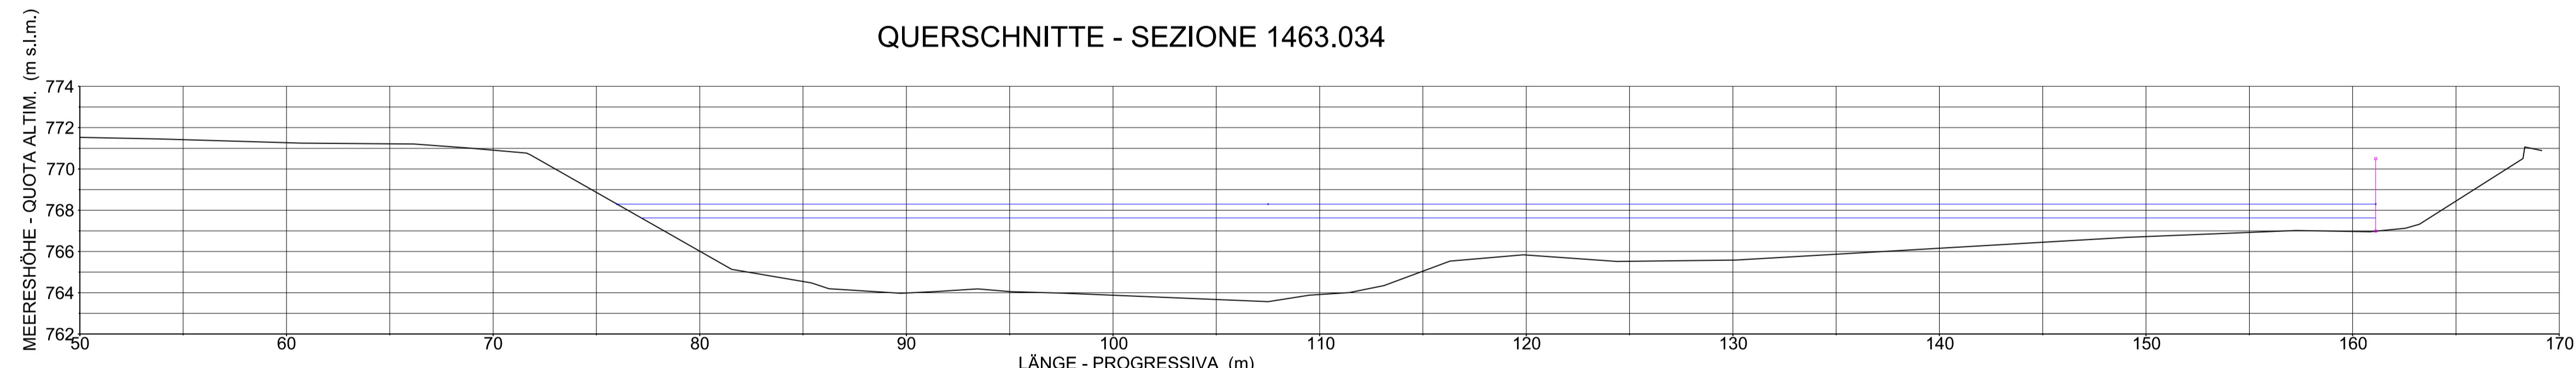

Bearbeitungsstand
Stato di elaborazione

Revisione	Änderungen / Modifiche	Verantwortlicher / Responsabile modifica	Datum / Data
00	Erstversion / Prima Versione	S. Danesi	30.11.2015
01	Anmerkungen BBT vom 15.12.2015 / Osservazioni BBT del 15.12.2015	S. Danesi	14.01.2016
02			
03			
04			
05			

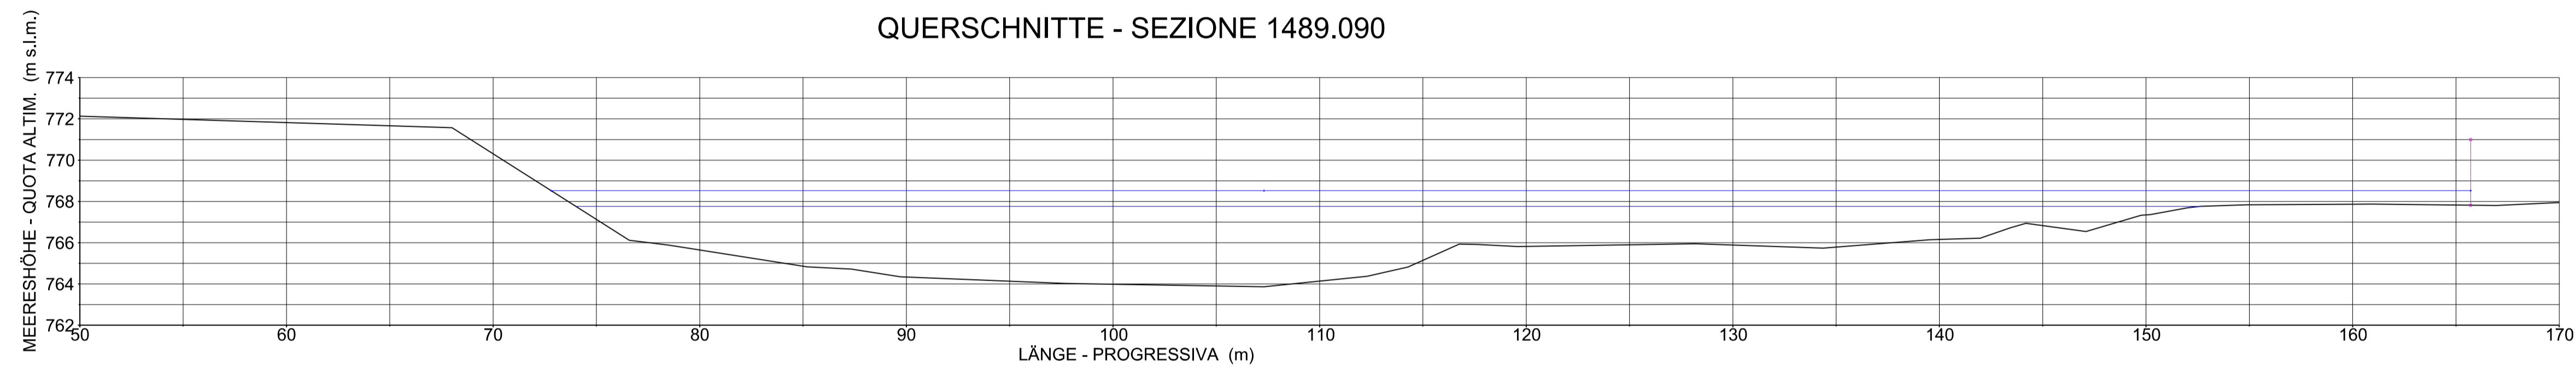

Mit Beteiligung der Europäischen Union aus dem Haushalt der Trans europäischen Verkehrsnetze finanziertes Vorhaben
Opera finanziata con la partecipazione dell'Unione Europea attraverso il bilancio delle reti di trasporto trans-europee



Ausbau Eisenbahnachse München-Verona
BRENNER BASISTUNNEL
Ausführungsprojekt

Potenziamento asse ferroviario Monaco - Verona
GALLERIA DI BASE DEL BRENNERO
Progetto esecutivo

Sub-Baulos Hauptbauwerke Eisackunterquerung
Sublotto di costruzione Opere Principali Sottoattraversamento Isarco

Fachbereich	Settore
04 - Hydraulik und hydrologie	04 - Idraulica ed idrologia
Thema	Tema
Hockwasserschutz Eisack	Protezione dalle piene dell'Isarco
Dokumentenart	Tipo documento
Querschnitte	Sezioni Trasversali
Titel	Titolo
Szenario 09	Szenario 09
Hydraulische Querschnitte - 1/2	Sezioni Idrauliche - 1/2

Auftrags-/Mandatgeber / Impresario / Mandatario	ISARCO	Auftraggeber / Mandatario / Impresario / Mandatario	salini impregilo	Bearbeitung des Dokuments / Elaborazione del documento	14.01.2016	S. Danesi
Auftraggeber / Mandatario	STRABAG	Auftraggeber / Mandatario	COLLINI	Bearbeitet / Elaborato	14.01.2016	G. Sembenelli
Auftraggeber / Mandatario	rpa	Auftraggeber / Mandatario	GPingegneria	Geprüft / Verificato	14.01.2016	N. Meistro
Auftraggeber / Mandatario	SEMIBENELLI	Auftraggeber / Mandatario	SEMIBENELLI	Freigegeben / Autorizzato	14.01.2016	A. Lombardi

Masstab / Scala: 1:200

Projekt- / Stato	von / da	54+015	Bau- / Kilometer / Chilometro	von / da	xx	Status / Stato
Los / Lotto	bis / a	56+100	oper / opera	bis / a	xx	Dokument / Documento
Einheit / Unità	bei / al			bei / al	xx	

Staat / Stato	Los / Lotto	Einheit / Unità	Nummer / Numero	Fachbereich / Settore	Thema / Tema	ID Numm. / num. ID	Vertrag / Contratto	Nummer / Codice	Dok.art / Tipo doc.	Rev. / Rev.
02	H71	AF	002	04	03	040.01	B0115	06639	3A9	01