



QUERSCHNITTE - SEZIONE 2284.928

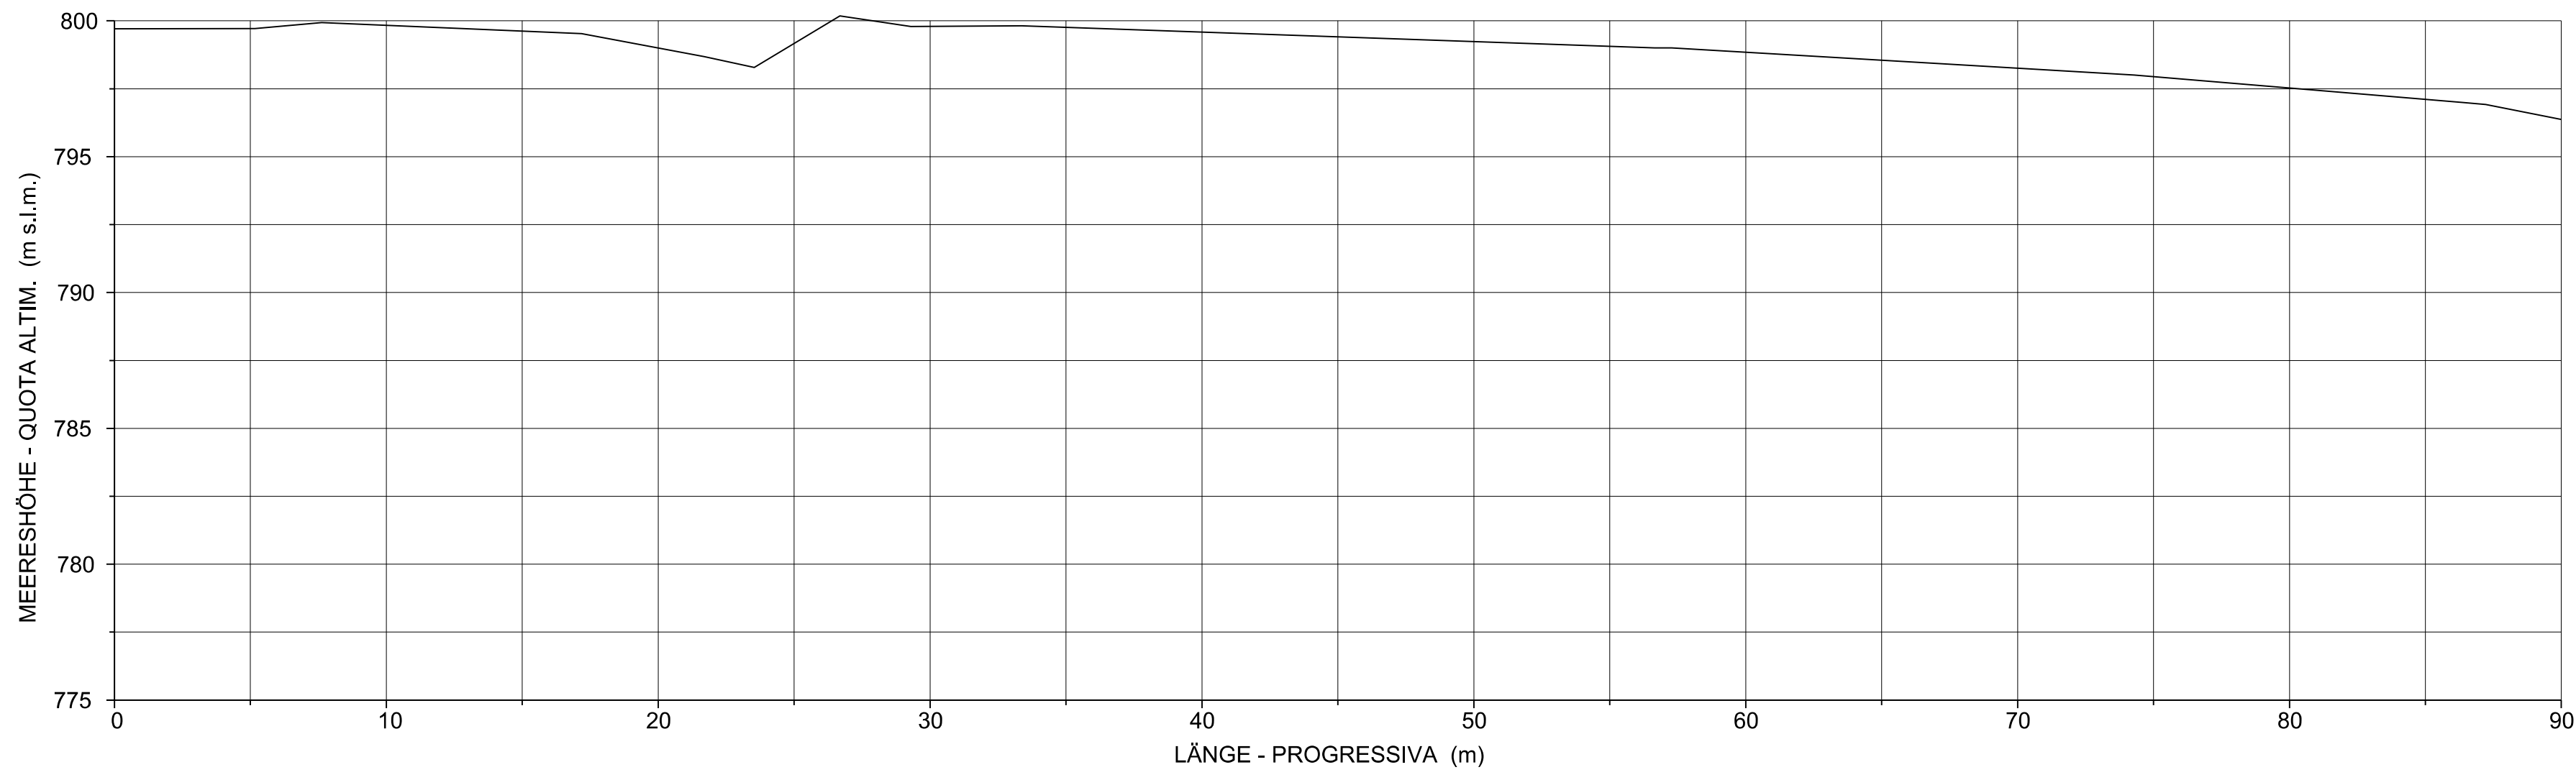


LEGENDE / LEGENDA

- WS HQ150
- ◇ EG HQ150
- WS HQ30
- ◇ EG HQ30
- WS HQ5
- ◇ EG HQ5
- WS MAX. Wasserführung im Dez - WS MAX DIC
- ◇ EG MAX. Wasserführung im Dez - EG MAX DIC
- WS MQ
- ◇ EG MQ
- WS Niedrigwasserführung - WS MAGRA
- ◇ EG Niedrigwasserführung - EG MAGRA

QUERSCHNITTE - SEZIONE 2284.928

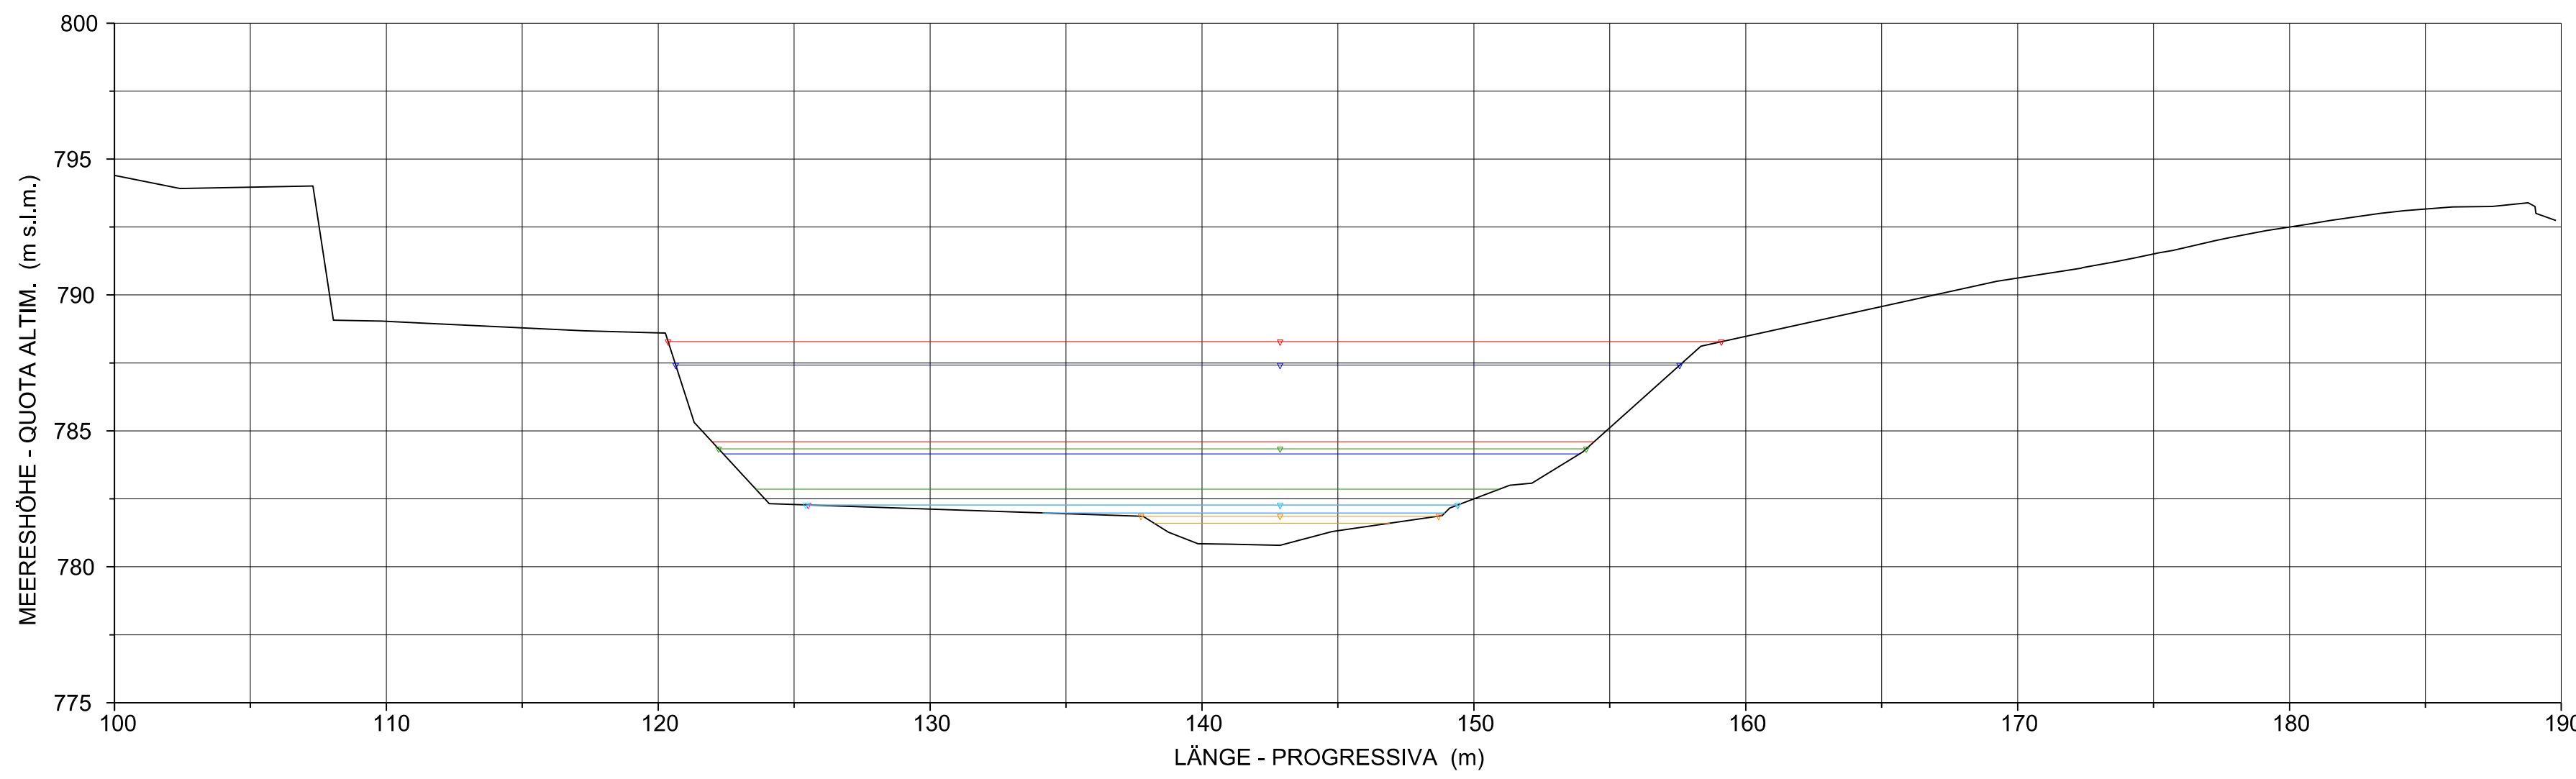

QUERSCHNITTE - SEZIONE 2211.589

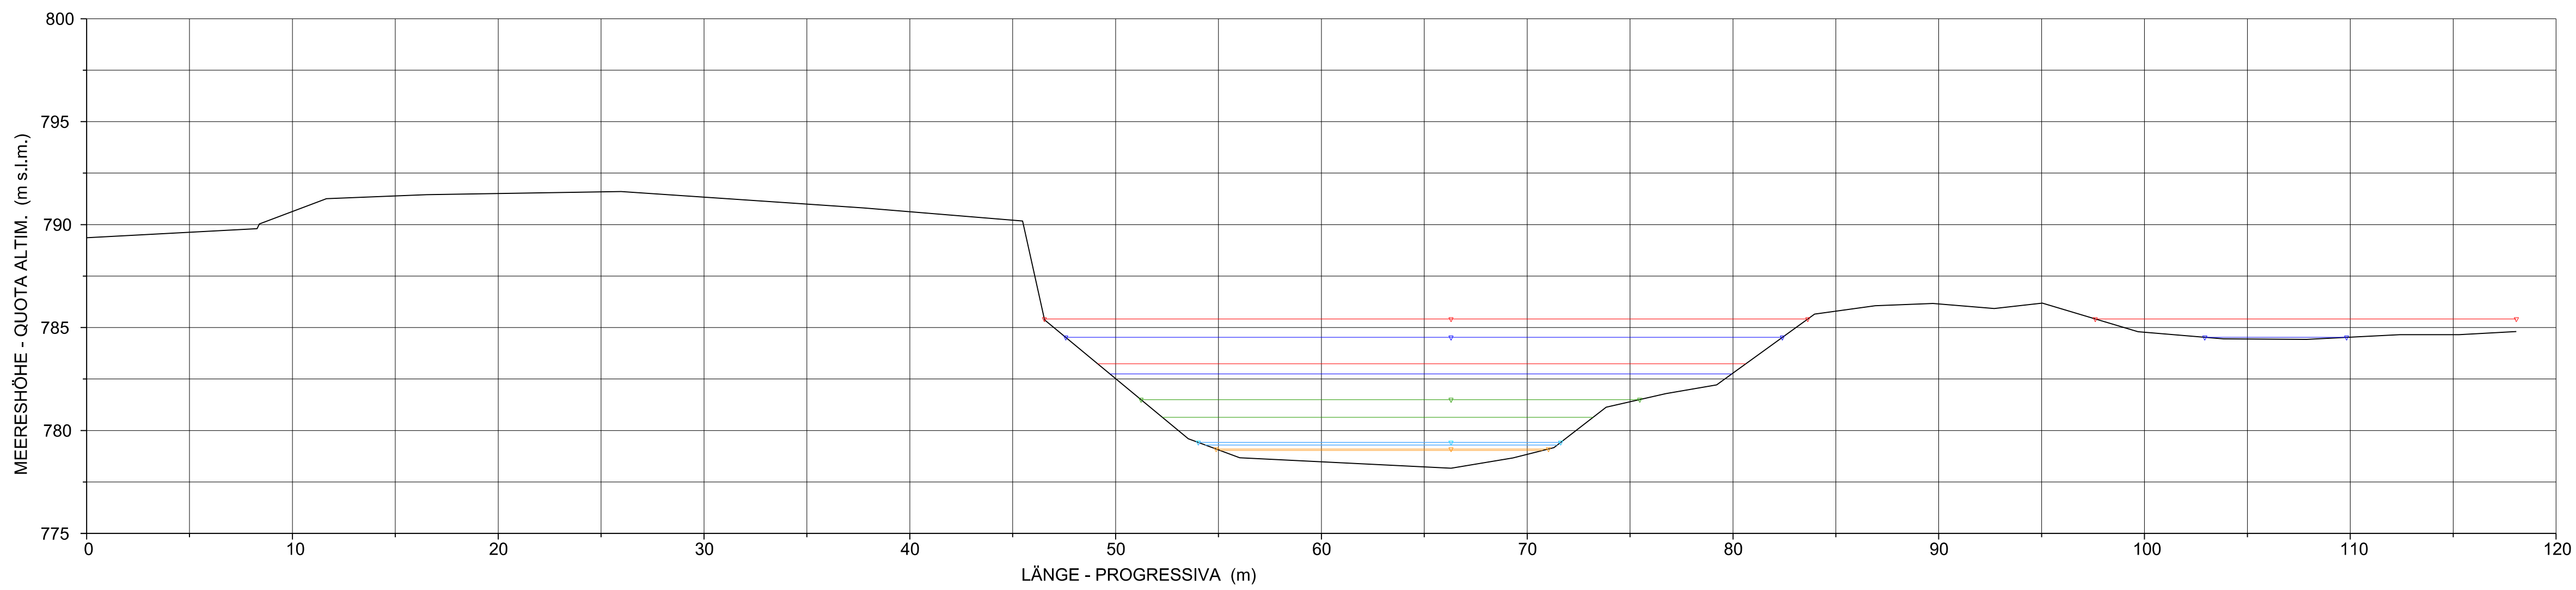

Bearbeitungsstand  
Stato di elaborazione

Revision Revisione	Änderungen Modifiche	Verantwortlicher Änderung Responsabile modifica	Datum Data
00	Erstversion / Prima Versione	S. Danesi	30.11.2015
01	Anmerkungen BBT vom 15.12.2015 / Osservazioni BBT del 15.12.2015	S. Danesi	14.01.2016
02			
03			
04			
05			

Mit Beteiligung der Europäischen Union aus dem Haushalt der Trans europäischen Verkehrsnetze finanziertes Vorhaben  
Opera finanziata con la partecipazione dell'Unione Europea attraverso il bilancio delle reti di trasporto trans-europee



Ausbau Eisenbahnachse München-Verona  
**BRENNER BASISTUNNEL**  
Ausführungsprojekt

Potenziamento asse ferroviario Monaco - Verona  
**GALLERIA DI BASE DEL BRENNERO**  
Progetto esecutivo

Sub-Baulos Hauptbauwerke Eisackunterquerung  
Sublotto di costruzione Opere Principali Sottoattraversamento Isarco

Fachbereich 04 - Hydraulik und hydrologie	Settore 04 - Idraulica ed idrologia
Thema Hockwasserschutz Eisack	Tema Protezione dalle piene dell'Isarco
Dokumentenart Querschnitte	Tipo documento Sezioni Trasversali
Titel Szenario 13 Hydraulische Querschnitte - 2/16	Titolo Scenario 13 Sezioni Idrauliche - 2/16

Auftrags-/Unternehmen / Impresa esecutrice	Bearbeitung / Elaborazione del documento	salini impreglio	STRABAG	COLLINI	Bearbeitet / Elaborato	14.01.2016	S. Danesi			
Auftraggeber / Mandatario	Geprüft / Verificato	rpa	GPingegneria	SEMENELLI	Geprüft / Verificato	14.01.2016	G. Sembenelli			
Auftraggeber / Mandatario	Freigegeben / Autorizzato	COLLINI	SEMENELLI	SEMENELLI	Freigegeben / Autorizzato	14.01.2016	N. Meistro			
Auftraggeber / Mandatario	Gesehen BBT / Visto BBT_RUP	COLLINI	SEMENELLI	SEMENELLI	Gesehen BBT / Visto BBT_RUP		A. Lombardi			
Projekt- kilometer / Chilometro von / da bis / a bei / al	54+015 56+100	Bau- kilometer / Chilometro von / da bis / a bei / al	xx xx xx	Status Documento / Stato documento		Massstab / Scala	1:200			
Staat Stato	Los Lotto	Einheit Unità	Nummer Numero	Fachbereich Settore	Thema Tema	ID Numm. num. ID	Vertrag Contratto	Nummer Código	Dok.art Tipo doc.	Rev. Rev.
02	H71	AF	002	04	03	044.02	B0115	06647	3A9	01

