QUERSCHNITTE - SEZIONE 2162.386

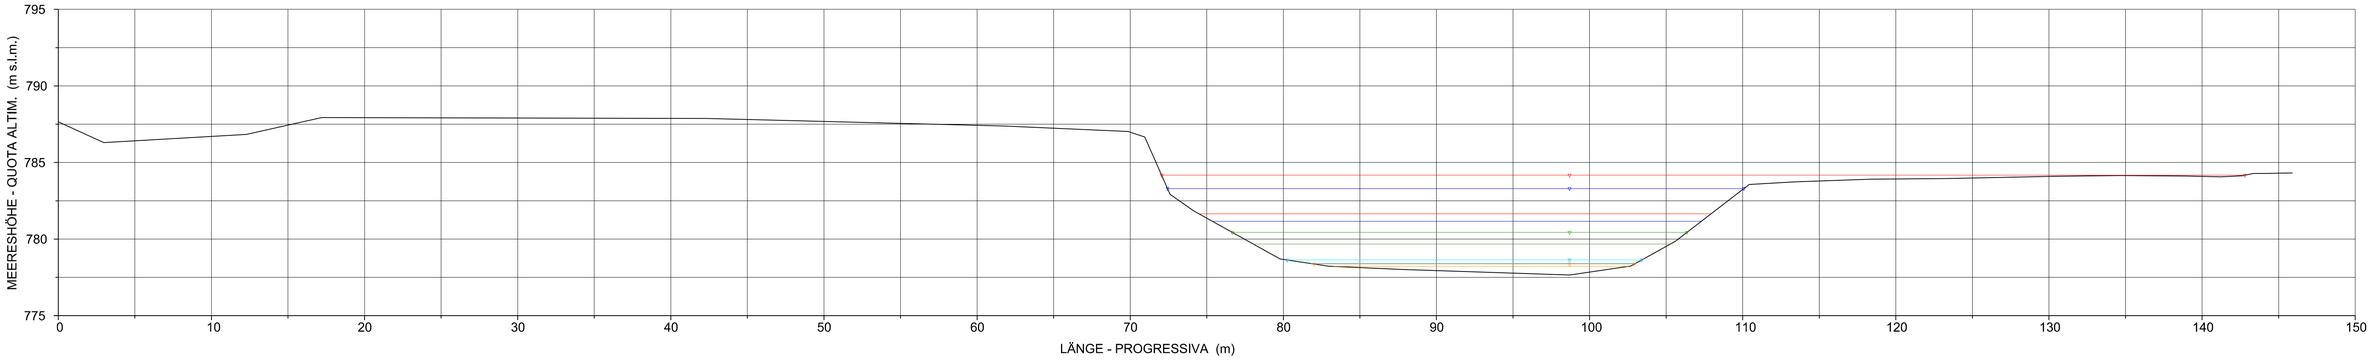

QUERSCHNITTE - SEZIONE 2113.461

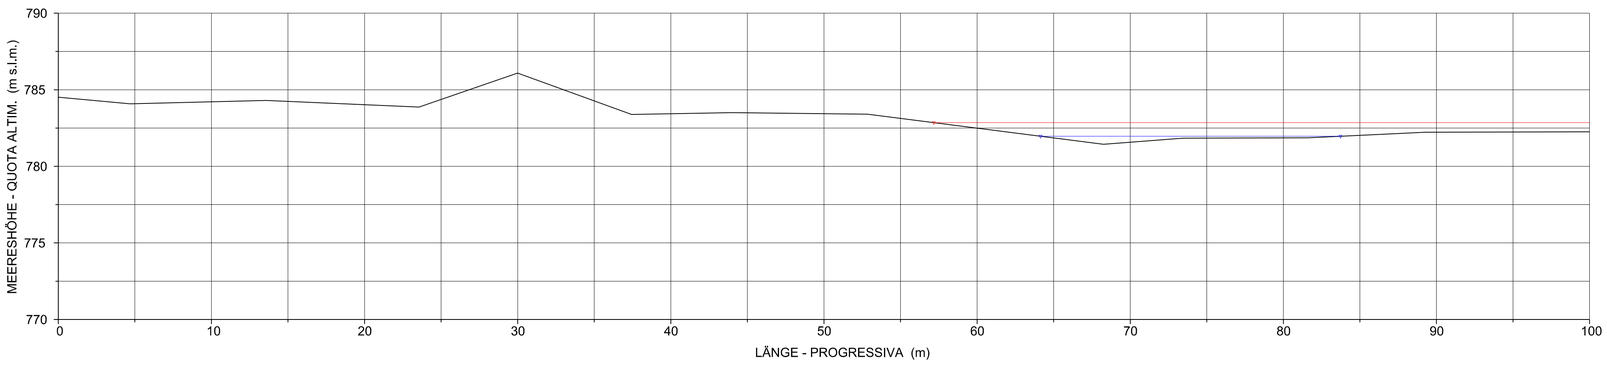

QUERSCHNITTE - SEZIONE 2113.461

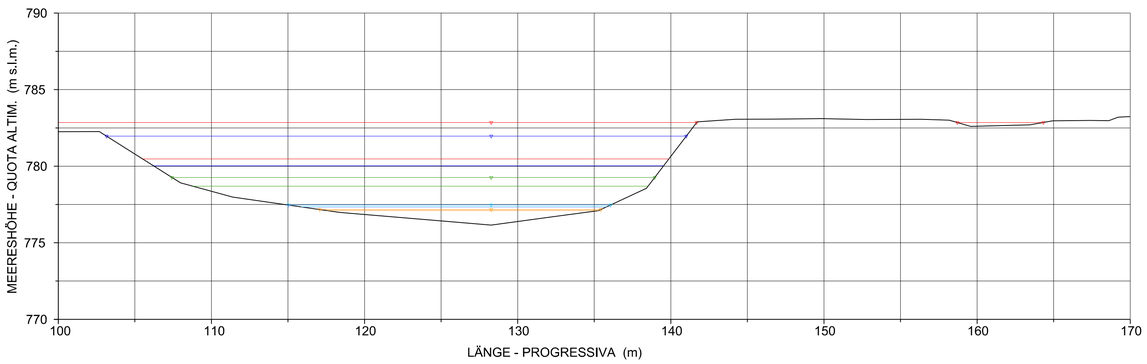

QUERSCHNITTE - SEZIONE 2086.337

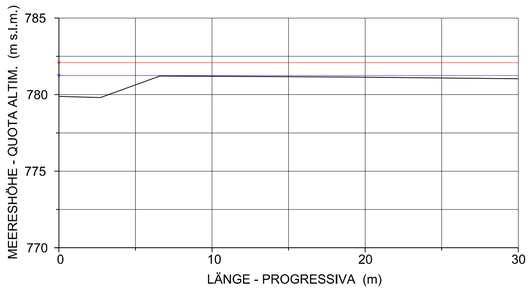

QUERSCHNITTE - SEZIONE 2086.337

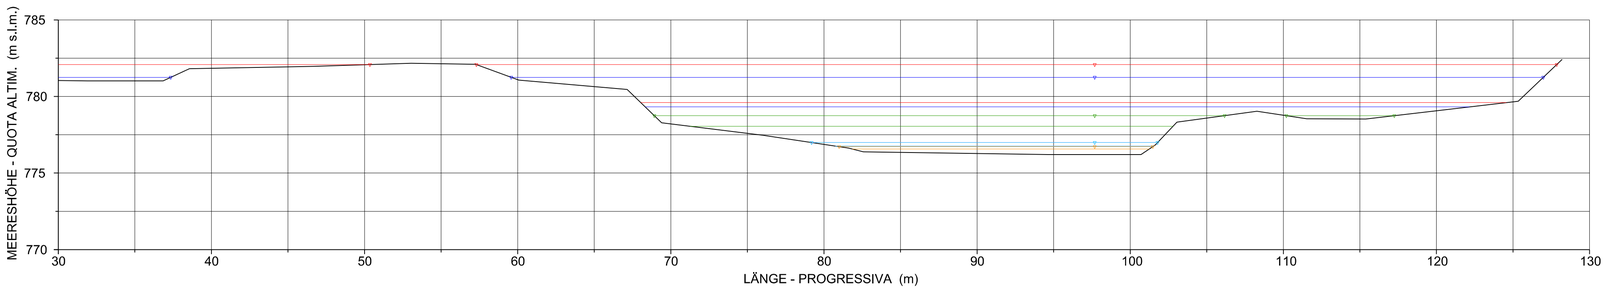

LEGENDE / LEGENDA

- WS HQ150
- EG HQ150
- WS HQ30
- EG HQ30
- WS HQ5
- EG HQ5
- WS MAX. Wasserführung im Dez / WS MAX DIC
- EG MAX. Wasserführung im Dez / EG MAX DIC
- WS MQ
- EG MQ
- WS Niedrigwasserführung / WS MAGRA
- EG Niedrigwasserführung / EG MAGRA

Bearbeitungsstand
Stato di elaborazione

Revision Revisione	Änderungen Modifiche	Verantwortlicher Änderung Responsabile modifica	Datum Data
00	Erstversion / Prima Versione	S. Danesi	30.11.2015
01	Anmerkungen BBT vom 15.12.2015 / Osservazioni BBT del 15.12.2015	S. Danesi	14.01.2016
02			
03			
04			
05			

Mit Beteiligung der Europäischen Union aus dem Haushalt der Transeuropäischen Verkehrsnetze finanziertes Vorhaben
Opera finanziata con la partecipazione dell' Unione Europea attraverso il bilancio delle reti di transporto transeuropee

BBT Gesellschaft für den Brenner Basistunnel BBT SE

Ausbau Eisenbahnachse München-Verona

BRENNER BASISTUNNEL

Ausführungsprojekt

Potenziamento asse ferroviario Monaco - Verona

GALLERIA DI BASE DEL BRENNERO

Progetto esecutivo

Sub-Baulos Hauptbauwerke Eisackunterquerung
Sublotto di costruzione Opere Principali Sottoattraversamento Isarco

Fachbereich / Settore	Thema / Tema	Dokumentenart / Tipo documento	Titel / Titolo
04 - Hydraulik und hydrologie / 04 - Idraulica ed idrologia	Hockwasserschutz Eisack / Protezione dalle piene dell'Isarco	Querschnitte / Sezioni Trasversali	Szenario 13 Hydraulische Querschnitte - 3/16 / Scenario 13 Sezioni Idrauliche - 3/16

Ausführende Unternehmen / Imprese esecutrici: ISARCO
Beauftragte / Mandataria: salini impregilo
Auftraggeber / Mandanti: STRABAG, COLLINI LAVORI S.p.A.
Projektleitung / Direzione Progetto: Auftraggeber / Mandataria: rpa, GPingegneria, SOL, SEMBENELLI
Ingegneri Responsabili / Direttori Lavori: Dott. Ing. Giuseppe SEMBENELLI n° 1542 – Ordine degli Ingegneri di Verona
Direttore Generale / Direttore Tecnico: Dott. Ing. Giuseppe SEMBENELLI
Direttore Generale / Direttore Tecnico: Dott. Ing. Pietro COMANDINI
Direttore Generale / Direttore Tecnico: Dott. Ing. Stefano MARCHISIO
Direttore Generale / Direttore Tecnico: Dott. Ing. Giovanni MAGRI
Direttore Generale / Direttore Tecnico: Dott. Ing. Pietro PELLEGRINI
GALLERIA DI BASE DEL BRENNERO - BRENNER BASISTUNNEL BBT SE

	Datum / Data	Name
Bearbeitung des Dokuments / Elaborazione del documento		
Bearbeitet / Elaborato	14.01.2016	S. Danesi
Geprüft / Verificato	14.01.2016	G. Sembenelli
Freigegeben / Autorizzato	14.01.2016	N. Meistro
Gesehen BBT / Visto BBT_RUP		A. Lombardi
Massstab / Scala	1:200	

Projekt-kilometer / Chilometro progetto	von / da / bis / a / bei / al	54+015 / 56+100	Bau-kilometer / Chilometro opera	von / da / bis / a / bei / al	xx / xx / xx	Status Dokument / Stato documento

Staat Stato	Los Lotto	Einheit Unità	Nummer Numero	Fachbereich Settore	Thema Tema	ID Numm. num. ID	Vertrag Contratto	Nummer Codice	Dok.art Tipo doc.	Rev. Rev.
02	H71	AF	002	04	03	044.03	B0115	06648	3A9	01

0,5 m²