




QUERSCHNITTE - SEZIONE 1937.650

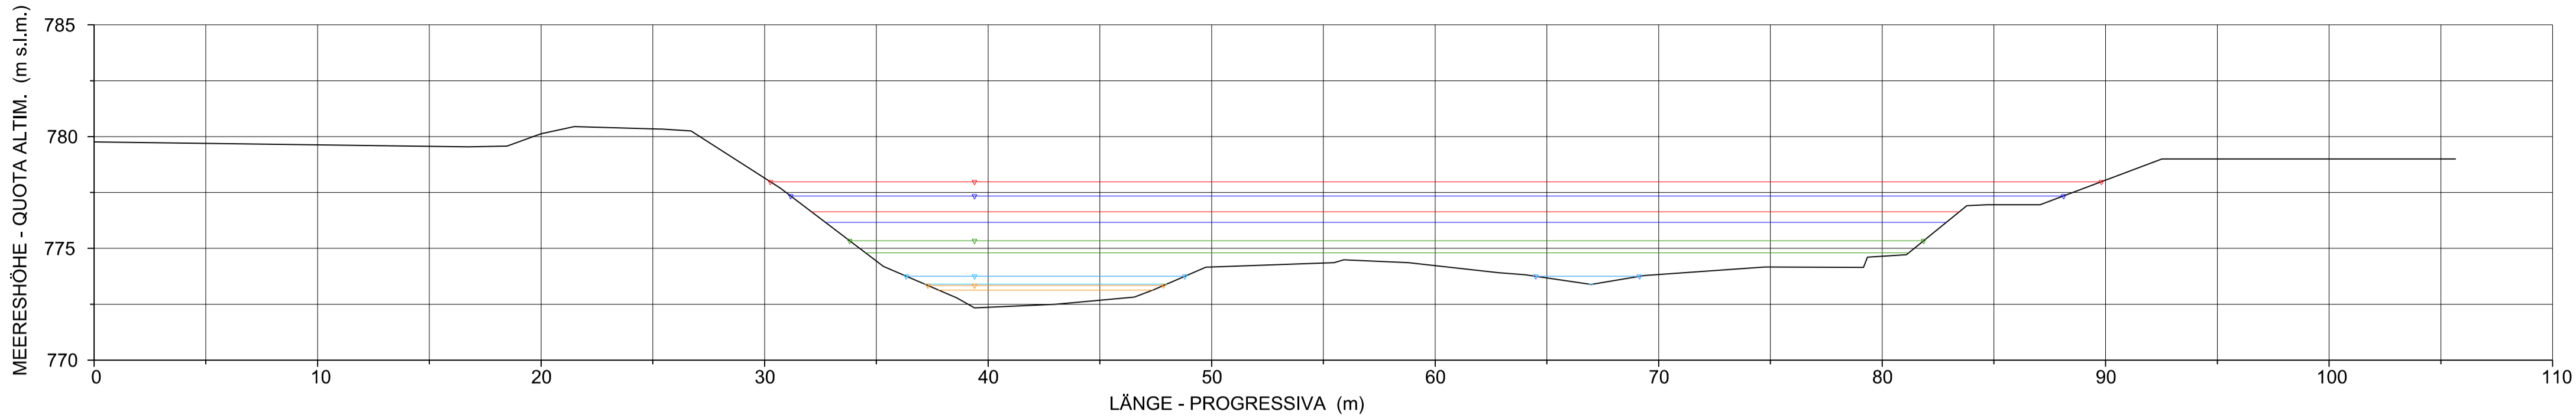


QUERSCHNITTE - SEZIONE 1914.684

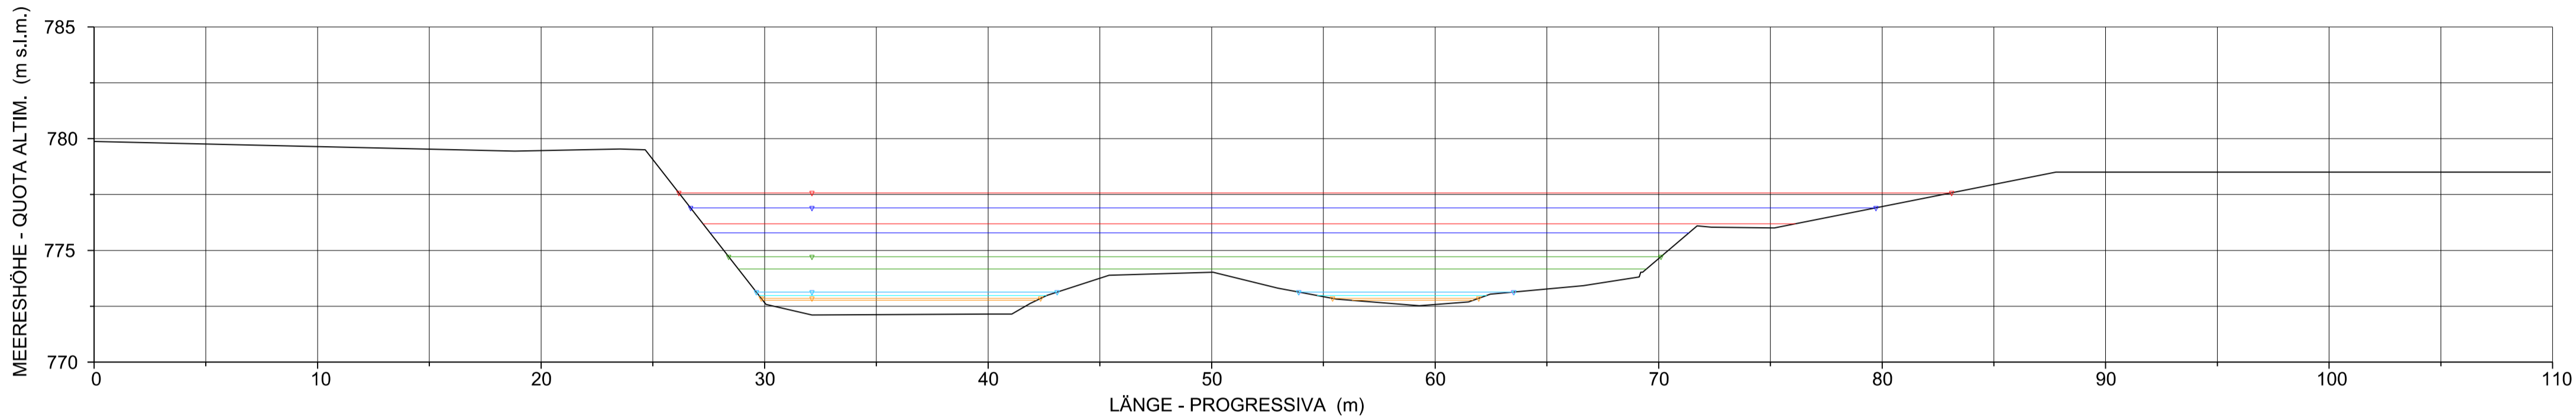

QUERSCHNITTE - SEZIONE 1889.859

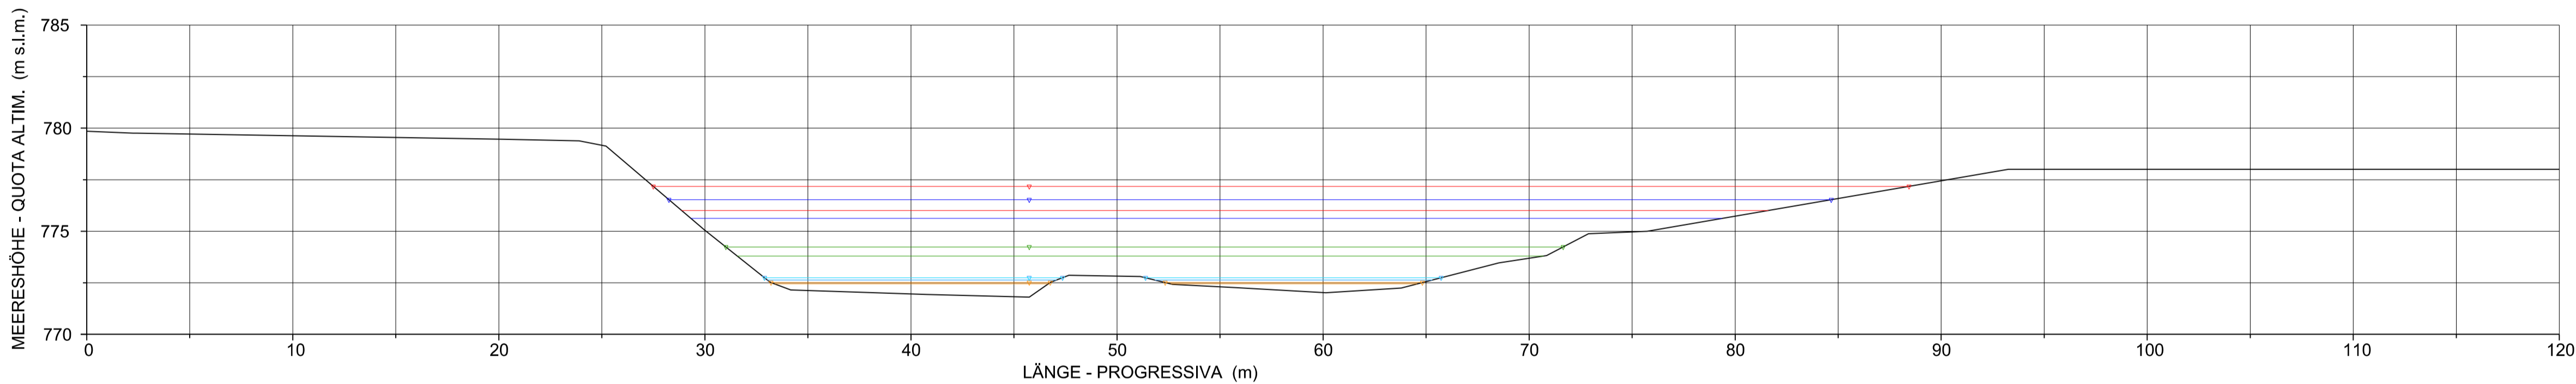

QUERSCHNITTE - SEZIONE 1864.356

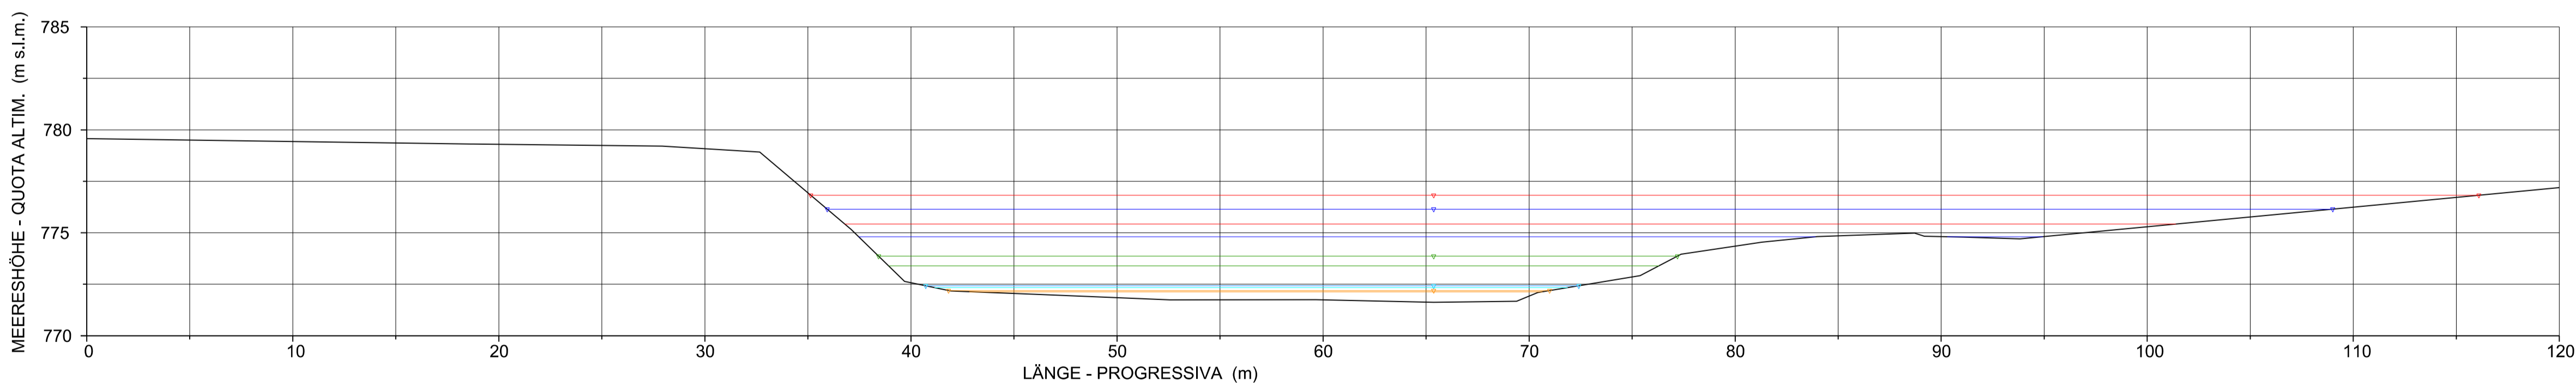

LEGENDE / LEGENDA

- WS HQ150
- EG HQ150
- WS HQ30
- EG HQ30
- WS HQ5
- EG HQ5
- WS MAX. Wasserführung im Dez - WS MAX DIC
- EG MAX. Wasserführung im Dez - EG MAX DIC
- WS MQ
- EG MQ
- WS Niedrigwasserführung - WS MAGRA
- EG Niedrigwasserführung - EG MAGRA

Bearbeitungsstand
Stato di elaborazione

Revisione	Änderungen / Modifiche	Verantwortlicher Änderung / Responsabile modifica	Datum / Data
00	Erstversion / Prima Versione	S. Danesi	30.11.2015
01	Anmerkungen BBT vom 15.12.2015 / Osservazioni BBT del 15.12.2015	S. Danesi	14.01.2016
02			
03			
04			
05			



Mit Beteiligung der Europäischen Union aus dem Haushalt der Trans europäischen Verkehrsnetze finanziertes Vorhaben
Opera finanziata con la partecipazione dell'Unione Europea attraverso il bilancio delle reti di trasporto trans-europee



Ausbau Eisenbahnachse München-Verona
BRENNER BASISSTUNNEL
Ausführungsprojekt

Potenziamento asse ferroviario Monaco - Verona
GALLERIA DI BASE DEL BRENNERO
Progetto esecutivo

Sub-Baules Hauptbauwerke Eisackunterquerung
Sublotto di costruzione Opere Principali Sottoattraversamento Isarco

Fachbereich 04 - Hydraulik und hydrologie Thema Hockwasserschutz Eisack Dokumentenart Querschnitte Titel Szenario 13 Hydraulische Querschnitte - 5/16	Settore 04 - Idraulica ed idrologia Tema Protezione dalle piene dell'Isarco Tipo documento Sezioni Trasversali Titolo Scenario 13 Sezioni Idrauliche - 5/16
--	--

Auftraggeber / Mandatario 	Auftraggeber / Mandatario  	Bearbeitung des Dokuments / Elaborazione del documento Datum / Data 14.01.2016	Verantwortlicher / Responsabile S. Danesi
Auftraggeber / Mandatario 	Auftraggeber / Mandatario  	Bearbeiter / Elaborato 14.01.2016	Verantwortlicher / Responsabile G. Sembenelli
Auftraggeber / Mandatario 	Auftraggeber / Mandatario 	Freigegeben / Autorizzato 14.01.2016	Verantwortlicher / Responsabile N. Meistro
Gesehen BBT / Visto BBT_RUP 14.01.2016			Verantwortlicher / Responsabile A. Lombardi
Massstab / Scala 1:200			
Projekt- / Chilometro progetto von / da 54+015 bis / a 56+100	Bau- / Stato opera von / da xx bis / a xx bei / al xx	Status / Stato documento xx xx xx	
Staat / Stato 02	Los / Lotto H71	Einheit / Unità AF	Nummer / Numero 002
Fachbereich / Settore 04	Thema / Tema 03	ID Numm. / num. ID 044.05	Verfrag. / Contratto B0115
Nummer / Numero 06650	Dok.art. / Tipo doc. 3A9	Rev. / Rev. 01	