




QUERSCHNITTE - SEZIONE 1837.830

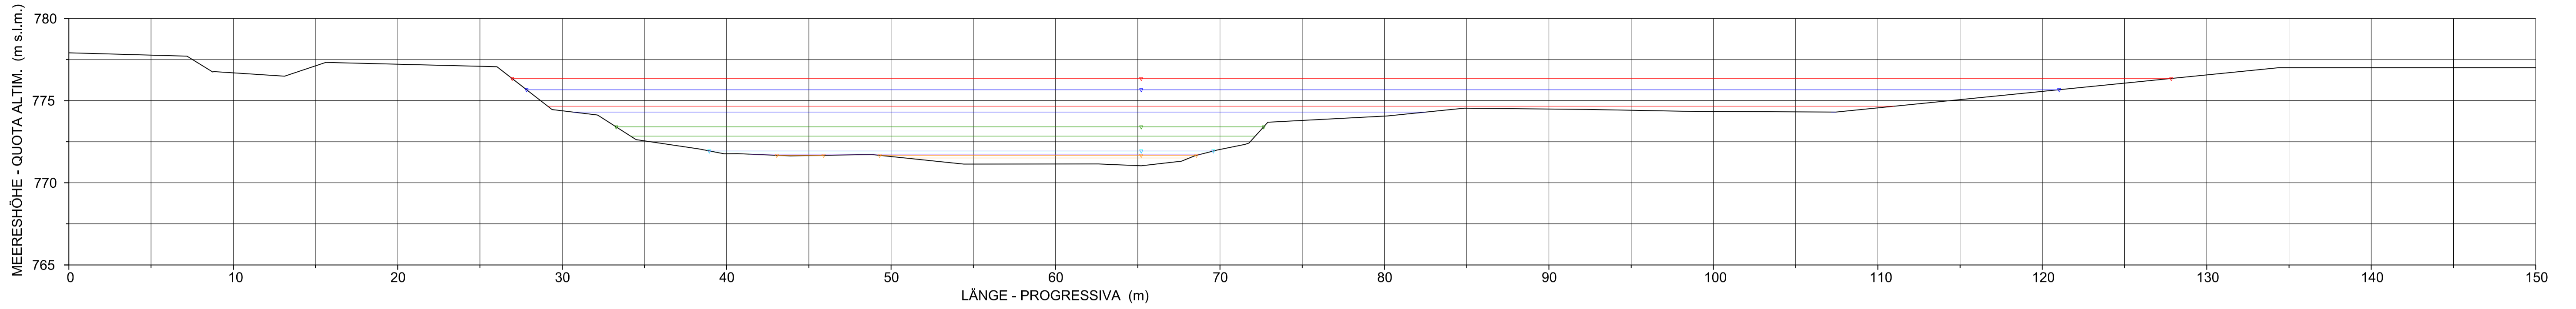


QUERSCHNITTE - SEZIONE 1813.251

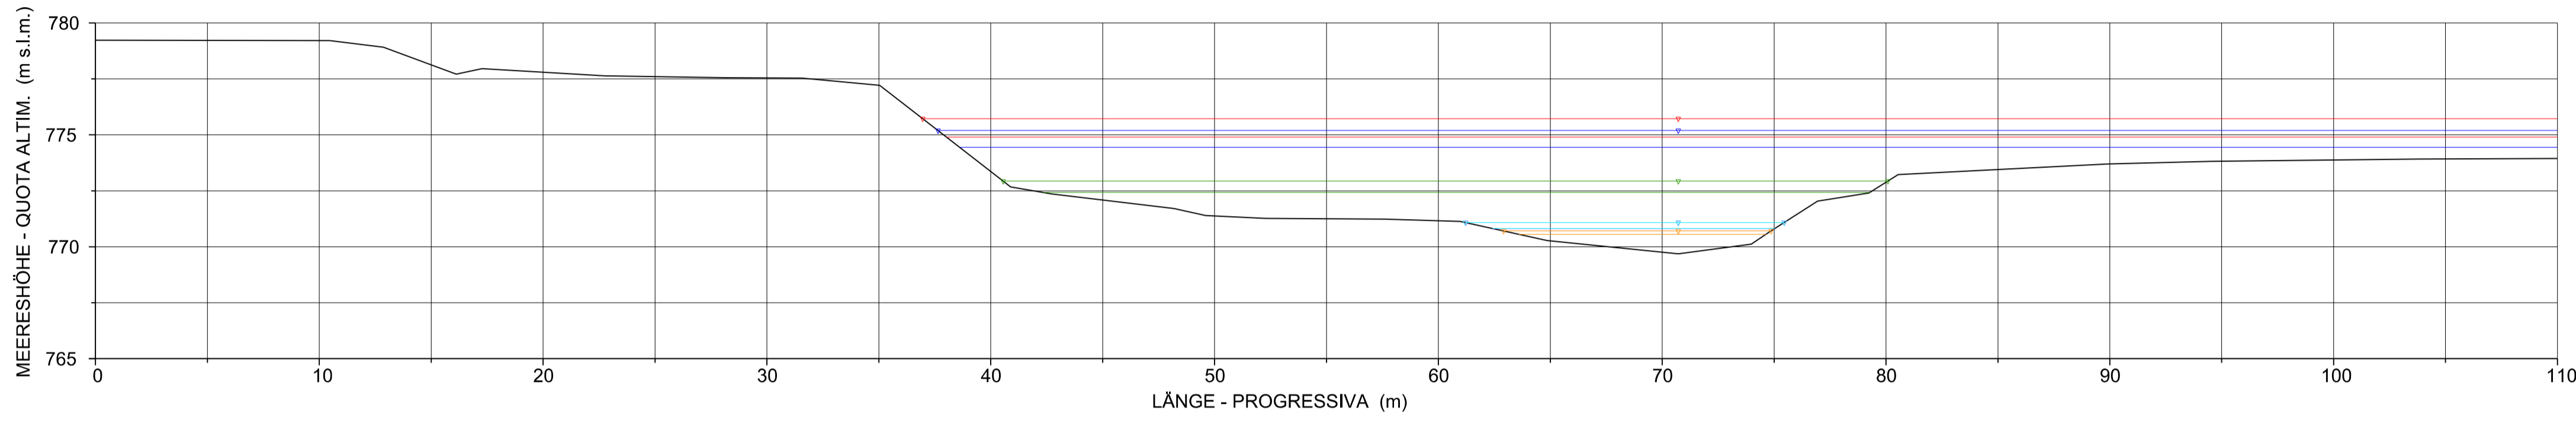


QUERSCHNITTE - SEZIONE 1813.251

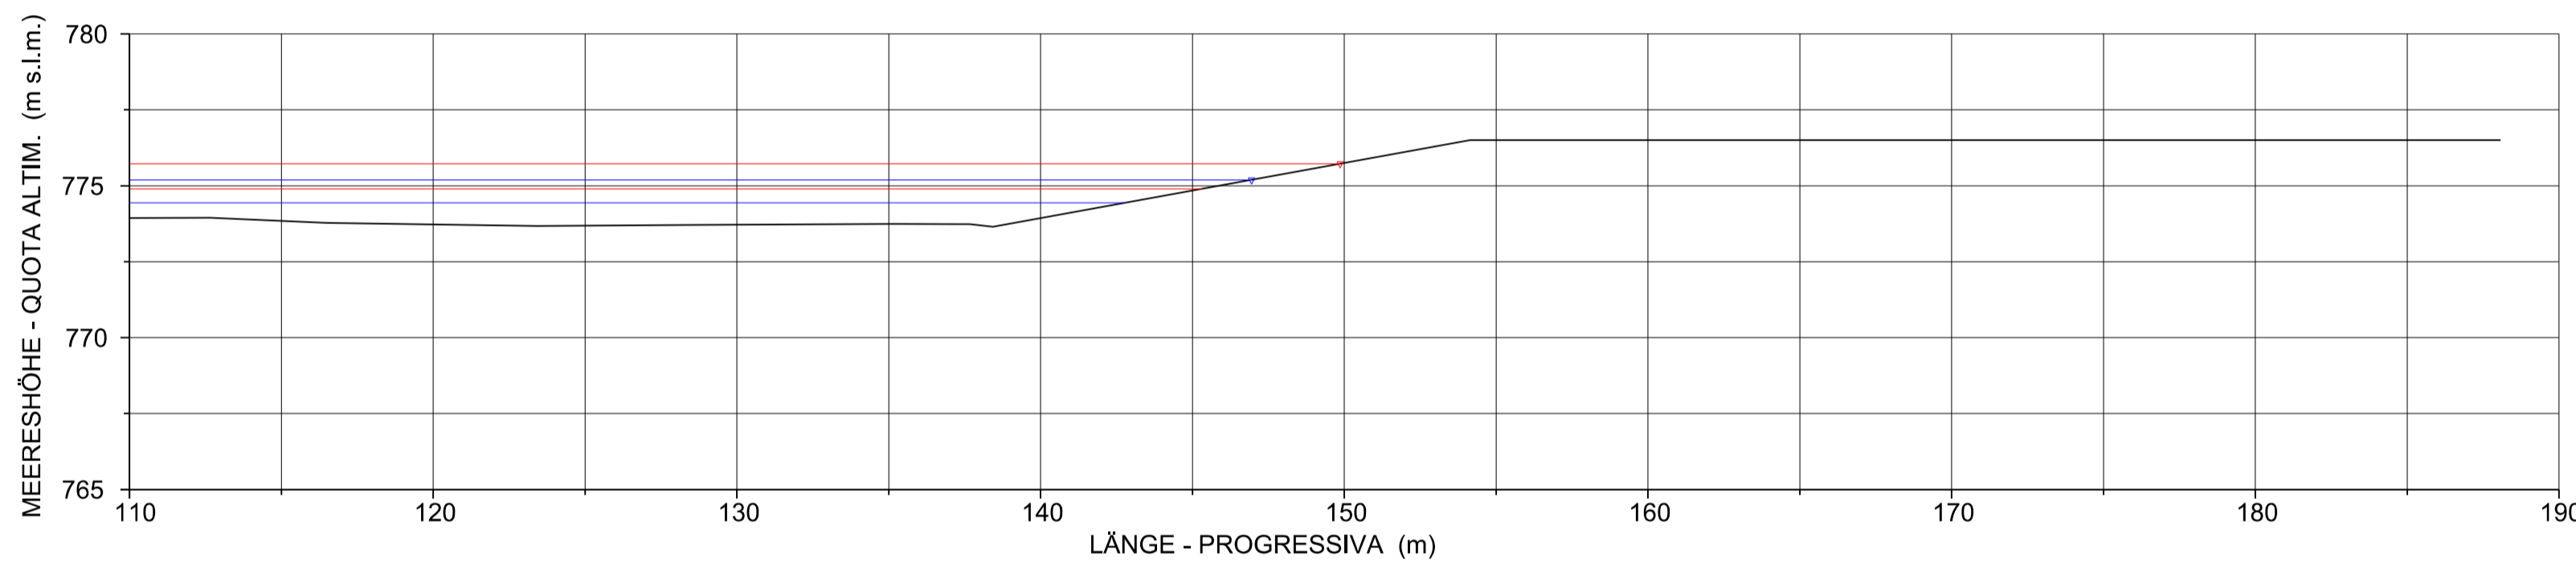

QUERSCHNITTE - SEZIONE 1788.904

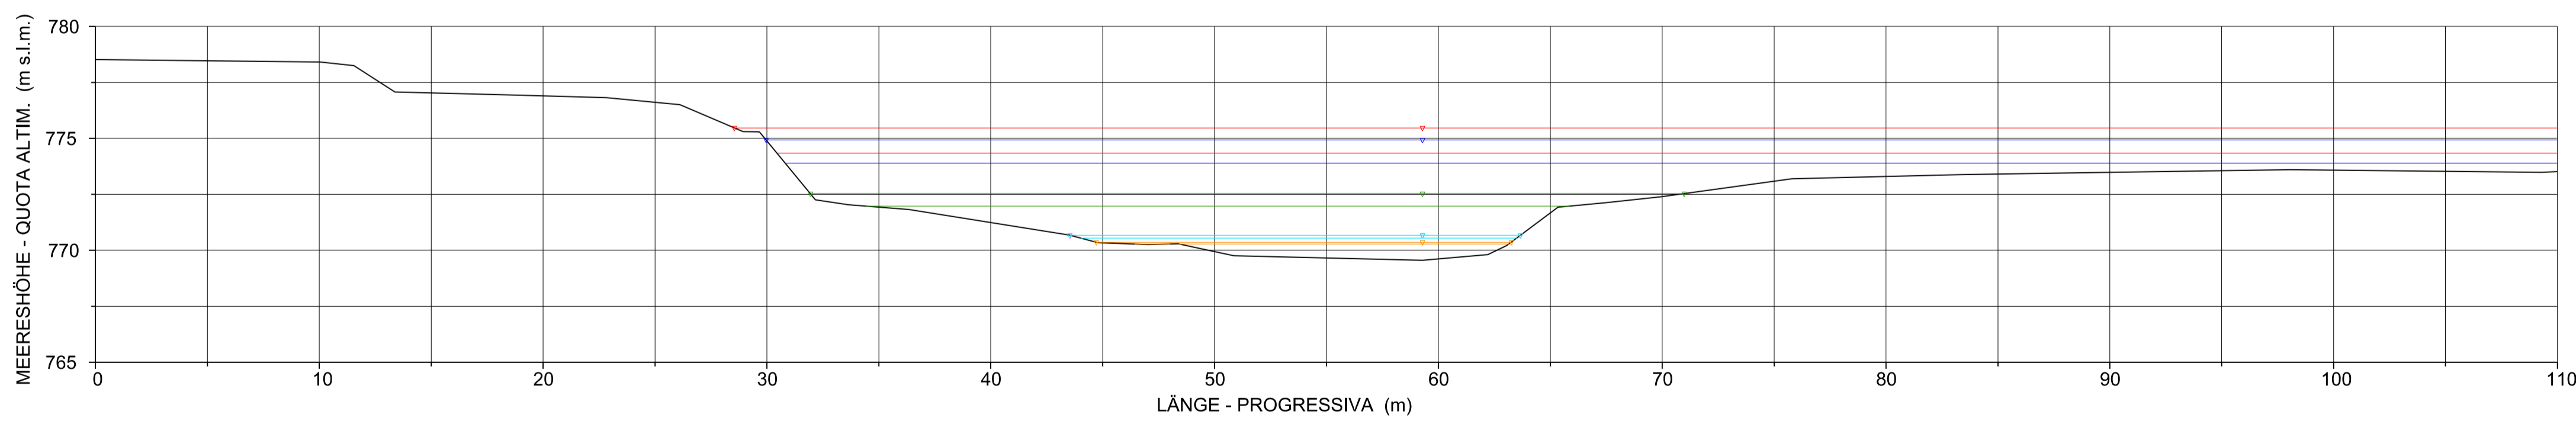

QUERSCHNITTE - SEZIONE 1788.904

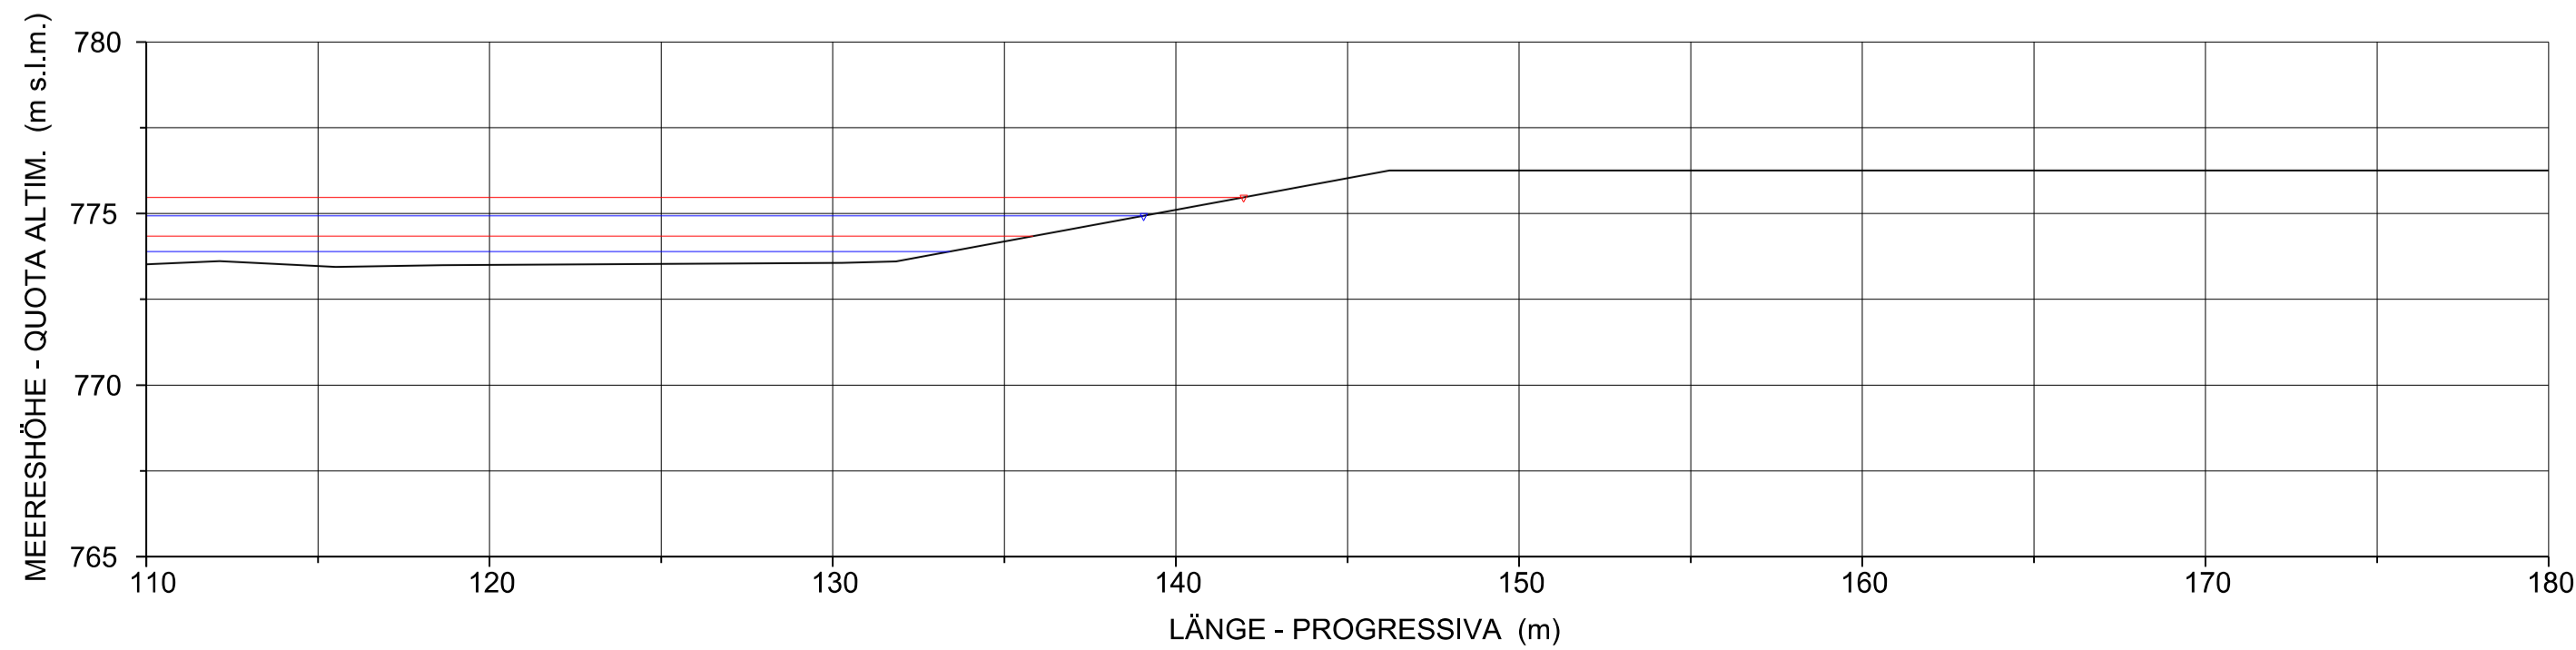

LEGENDE / LEGENDA

- WS HQ150
- EG HQ150
- WS HQ30
- EG HQ30
- WS HQ5
- EG HQ5
- WS MAX. Wasserführung im Dez - WS MAX DIC
- EG MAX. Wasserführung im Dez - EG MAX DIC
- WS MQ
- EG MQ
- WS Niedrigwasserführung - WS MAGRA
- EG Niedrigwasserführung - EG MAGRA

Bearbeitungsstand
Stato di elaborazione

Revision	Änderungen / Modifiche	Verantwortlicher Änderung / Responsabile modifica	Datum / Data
00	Erstversion / Prima Versione	S. Danesi	30.11.2015
01	Anmerkungen BBT vom 15.12.2015 / Osservazioni BBT del 15.12.2015	S. Danesi	14.01.2016
02			
03			
04			
05			

Mit Beteiligung der Europäischen Union aus dem Haushalt der Trans europäischen Verkehrsnetze finanziertes Vorhaben
Opera finanziata con la partecipazione dell'Unione Europea attraverso il bilancio delle reti di trasporto trans-europee

Ausbau Eisenbahnachse München-Verona
BRENNER BASISTUNNEL
Ausführungsprojekt

Potenziamento asse ferroviario Monaco - Verona
GALLERIA DI BASE DEL BRENNERO
Progetto esecutivo

Sub-Baulos Hauptbauwerke Eisackunterquerung
Sublotto di costruzione Opere Principali Sottoattraversamento Isarco

Fachbereich 04 - Hydraulik und hydrologie	Settore 04 - Idraulica ed idrologia
Thema Hockwasserschutz Eisack	Tema Protezione dalle piene dell'Isarco
Dokumentenart Querschnitte	Tipo documento Sezioni Trasversali
Titel Szenario 13	Titolo Scenario 13
Hydraulische Querschnitte - 6/16	Sezioni Idrauliche - 6/16

Auftragsgeber / Mandatario ISARCO	Auftragsgeber / Mandatario salini impregilo	Auftragsgeber / Mandatario STRABAG	Auftragsgeber / Mandatario COLLINI
Auftragsgeber / Mandatario rpa	Auftragsgeber / Mandatario GPingegneria	Auftragsgeber / Mandatario SEMENELLI	Auftragsgeber / Mandatario INGENIERI

Bearbeitung des Dokuments / Elaborazione del documento	Datum / Data	Verantwortlicher / Responsabile
Bearbeitet / Elaborato	14.01.2016	S. Danesi
Geprüft / Verificato	14.01.2016	G. Sembenelli
Freigegeben / Autorizzato	14.01.2016	N. Meister
Gesehen BBT / Visto BBT_RUP		A. Lombardi
Massstab / Scala	1:200	
Projekt- / Stato	von / da	Staat / Stato
54+015 bis / a 56+100	von / da xx bis / a xx	02 H71 AF
Einheit / Unità	002	04 03
Fachbereich / Settore	04	044.06
Thema / Tema	03	B0115 06651 3A9 01
ID Numm. / num. ID	044.06	
Vertrag / Contratto	B0115	
Nummer / Numero	06651	
Dok. art. / Tipo doc.	3A9	
Rev. / Rev.	01	