




QUERSCHNITTE - SEZIONE 1761.967

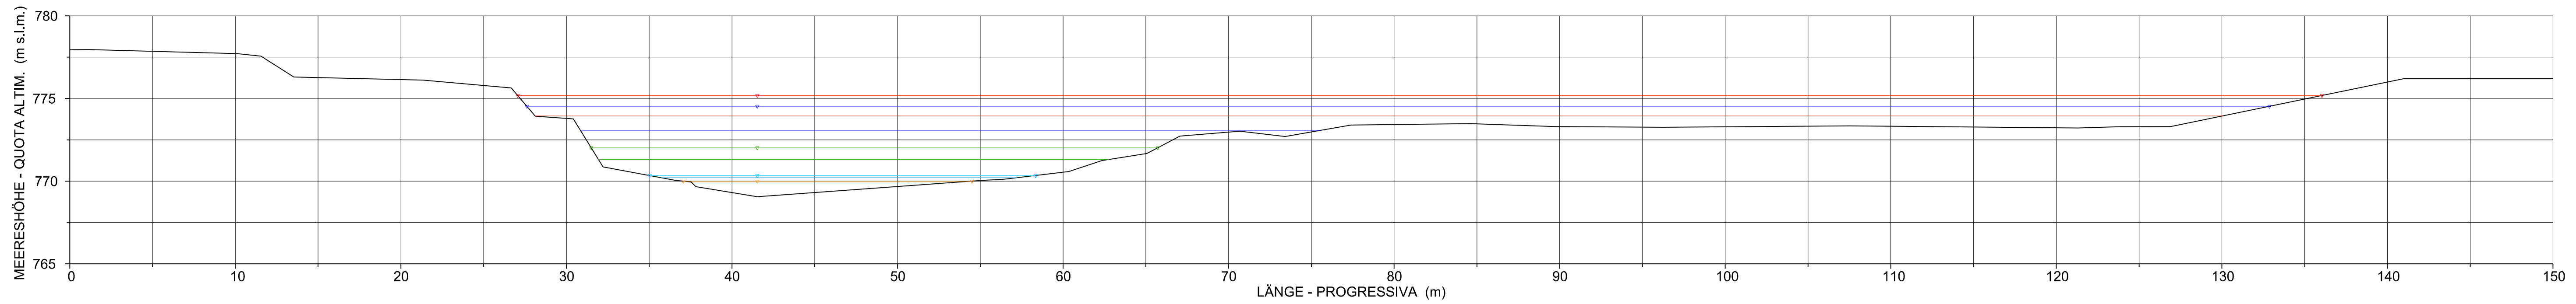


QUERSCHNITTE - SEZIONE 1738.980

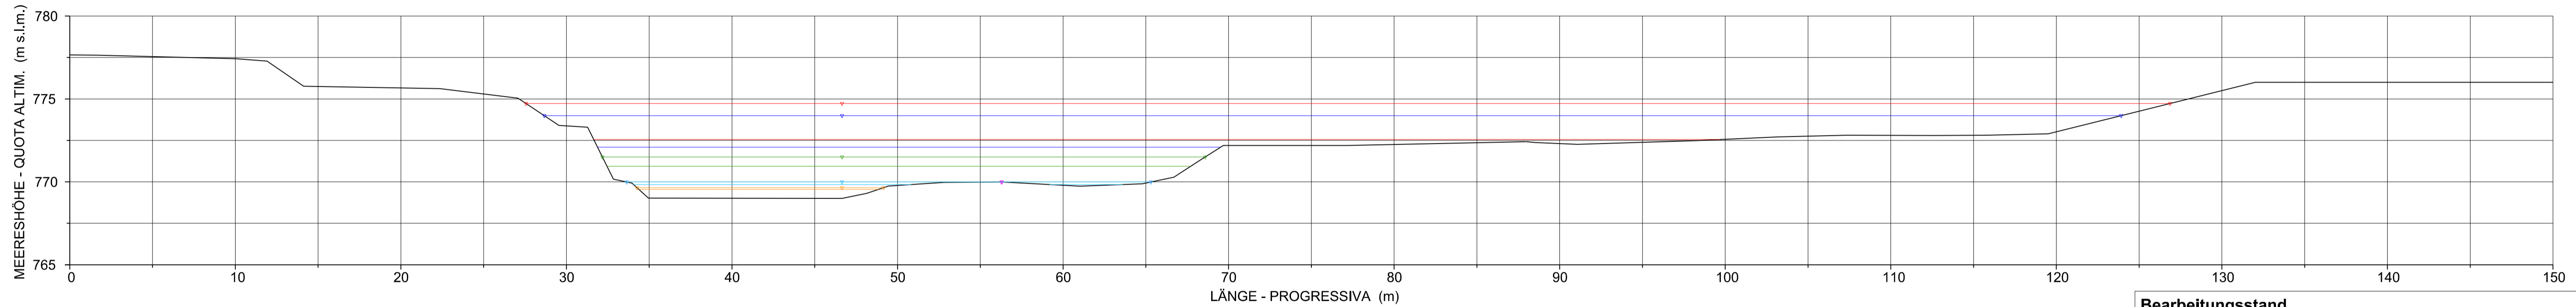


QUERSCHNITTE - SEZIONE 1711.763

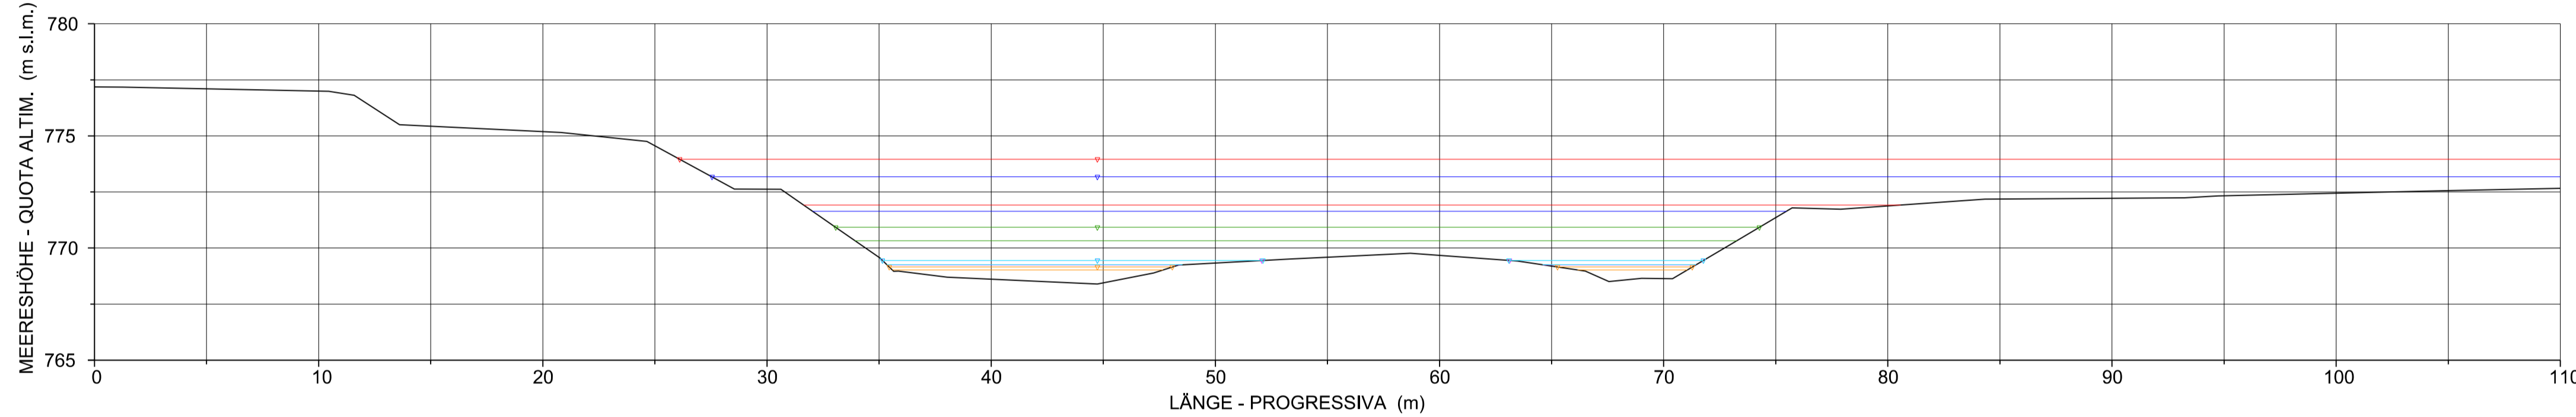

QUERSCHNITTE - SEZIONE 1711.763

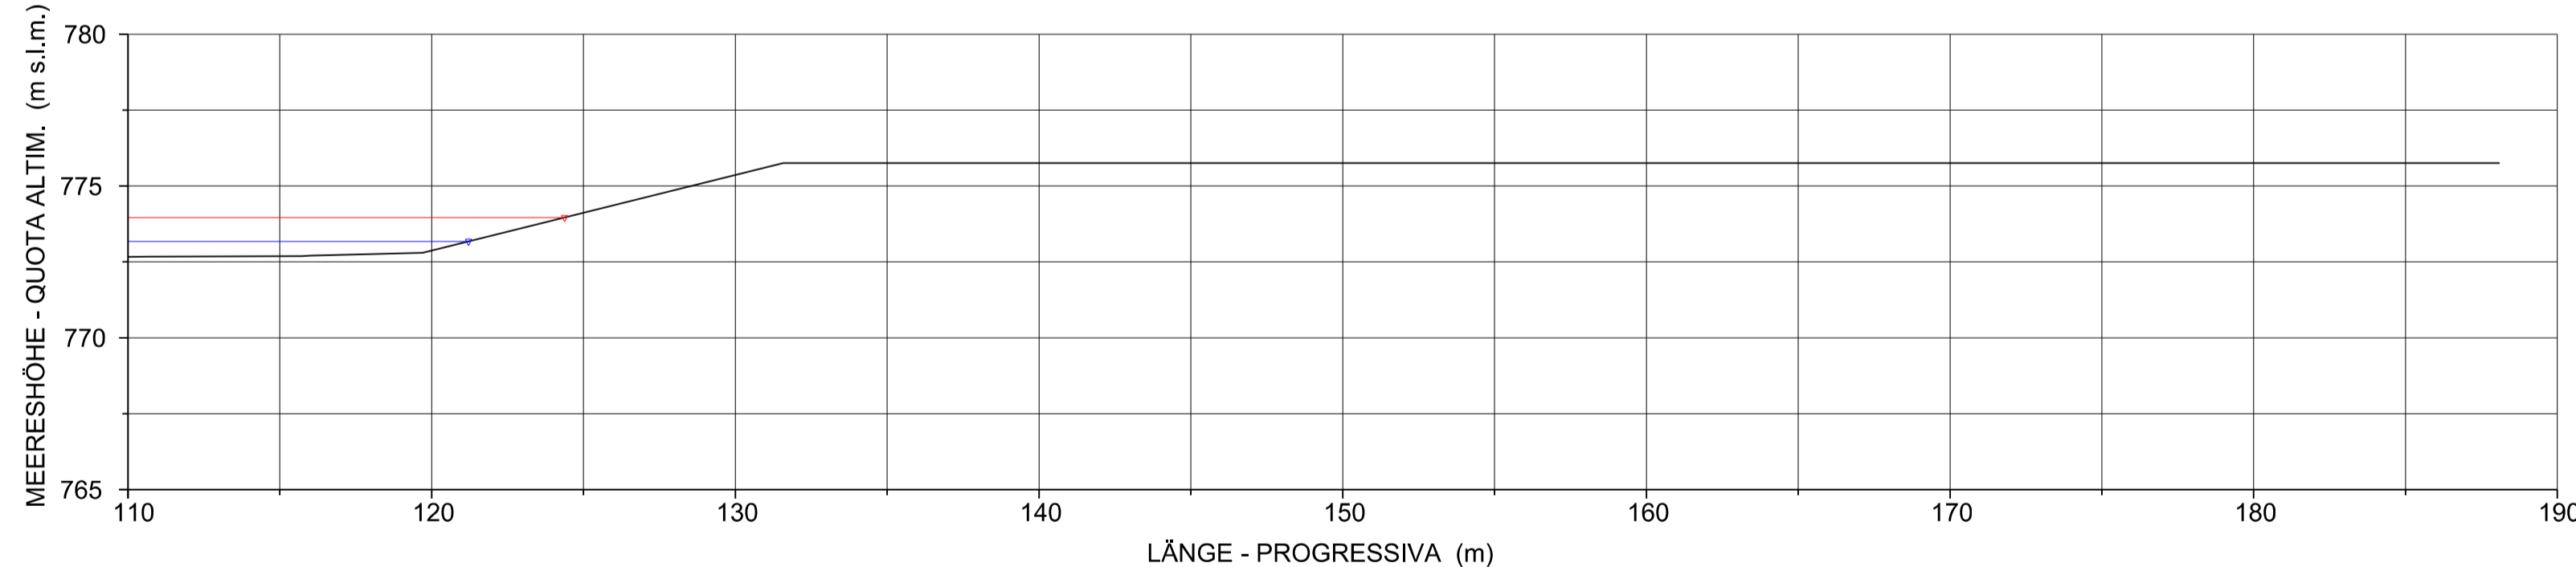

QUERSCHNITTE - SEZIONE 1687.542

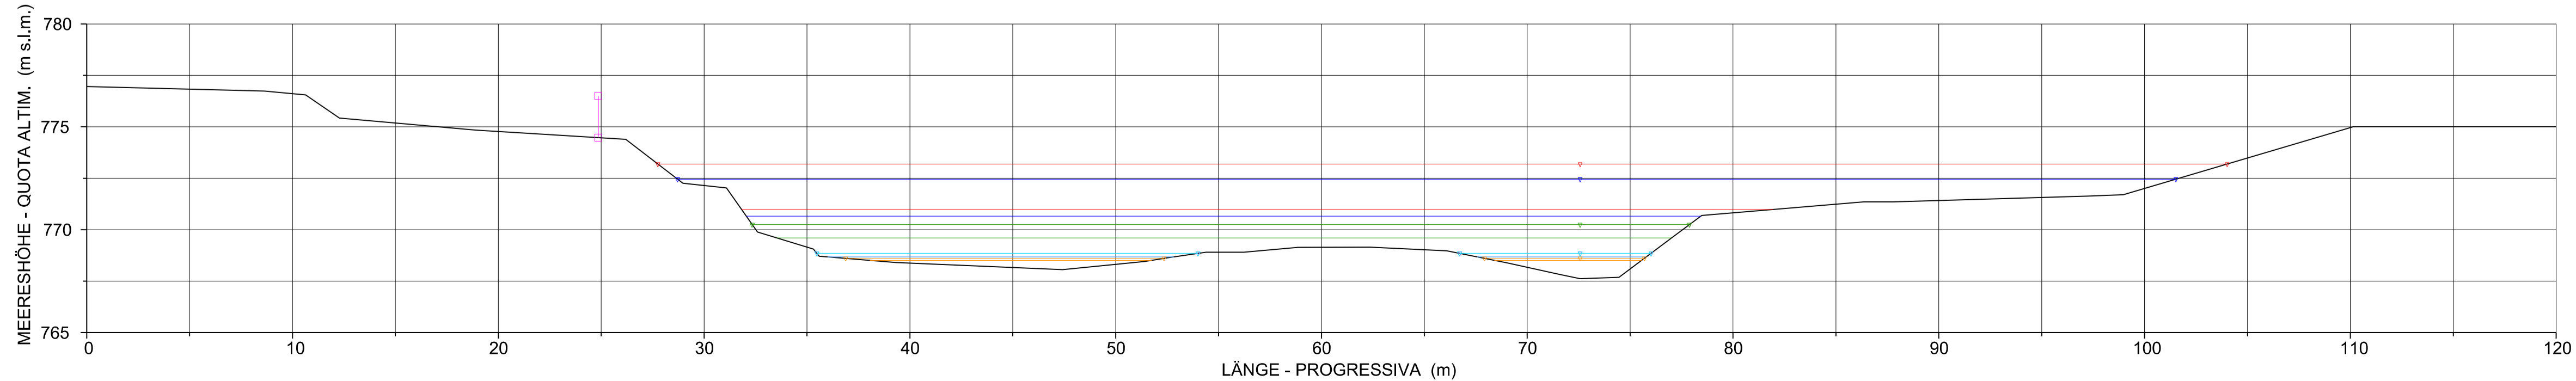

LEGENDE / LEGENDA

- WS HQ150
- EG HQ150
- WS HQ30
- EG HQ30
- WS HQ5
- EG HQ5
- WS MAX. Wasserführung im Dez - WS MAX DIC
- EG MAX. Wasserführung im Dez - EG MAX DIC
- WS MQ
- EG MQ
- WS Niedrigwasserführung - WS MAGRA
- EG Niedrigwasserführung - EG MAGRA

Bearbeitungsstand
Stato di elaborazione

Revision / Revisione	Änderungen / Modifiche	Verantwortlicher Änderung / Responsabile modifica	Datum / Data
00	Erstversion / Prima Versione	S. Danesi	30.11.2015
01	Anmerkungen BBT vom 15.12.2015 / Osservazioni BBT del 15.12.2015	S. Danesi	14.01.2016
02			
03			
04			
05			



Mit Beteiligung der Europäischen Union aus dem Haushalt der Trans europäischen Verkehrsnetze finanziertes Vorhaben
Opera finanziata con la partecipazione dell'Unione Europea attraverso il bilancio delle reti di trasporto trans-europee



Ausbau Eisenbahnachse München-Verona

BRENNER BASISTUNNEL

Ausführungsprojekt

Potenziamento asse ferroviario Monaco - Verona

GALLERIA DI BASE DEL BRENNERO

Progetto esecutivo

Sub-Baulos Hauptbauwerke Eisackunterquerung
Sublotto di costruzione Opere Principali Sottoattraversamento Isarco

Fachbereich 04 - Hydraulik und hydrologie	Settore 04 - Idraulica ed idrologia
Thema Hockwasserschutz Eisack	Tema Protezione dalle piene dell'Isarco
Dokumentenart Querschnitte	Tipo documento Sezioni Trasversali
Titel Szenario 13 Hydraulische Querschnitte - 7/16	Titolo Scenario 13 Sezioni Idrauliche - 7/16

Auftragsgeber / Committente / Impresario esecutore ISARCO	Auftraggeber / Mandatario salini impregilo	Auftraggeber / Mandatario STRABAG	Auftraggeber / Mandatario COLLINI	Bearbeitung des Dokuments / Elaborazione del documento Datum / Data 14.01.2016	S. Danesi
Auftraggeber / Mandatario rpa	Auftraggeber / Mandatario GPingegneria	Auftraggeber / Mandatario SEMENELLI	Auftraggeber / Mandatario SEMENELLI	Bearbeitet / Elaborato Datum / Data 14.01.2016	G. Sembenelli
Auftraggeber / Mandatario AND BORGES	Freigegeben / Autorizzato Datum / Data 14.01.2016	N. Meistro
Auftraggeber / Mandatario AND BORGES	Gesehen BBT / Visto BBT_RUP	A. Lombardi
Massstab / Scala				1:200	
Projekt- / Chilometro progetto von / da 54+015 bis / a 56+100	Bau- / Chilometro opera von / da xx bis / a xx	ID Numm. / num. ID	Thema / Tema	Status Dokument / Stato documento	
Staat / Stato	Los / Lotto	Einheit / Unità	Nummer / Numero	Fachbereich / Settore	Thema / Tema
02	H71	AF	002	04	03
ID Numm. / num. ID				Vertrag / Contratto	Nummer / Codice
044.07				B0115	06652
Dok.art / Tipo doc.				Rev. / Rev.	
3A9				00	