




QUERSCHNITTE - SEZIONE 1618.396

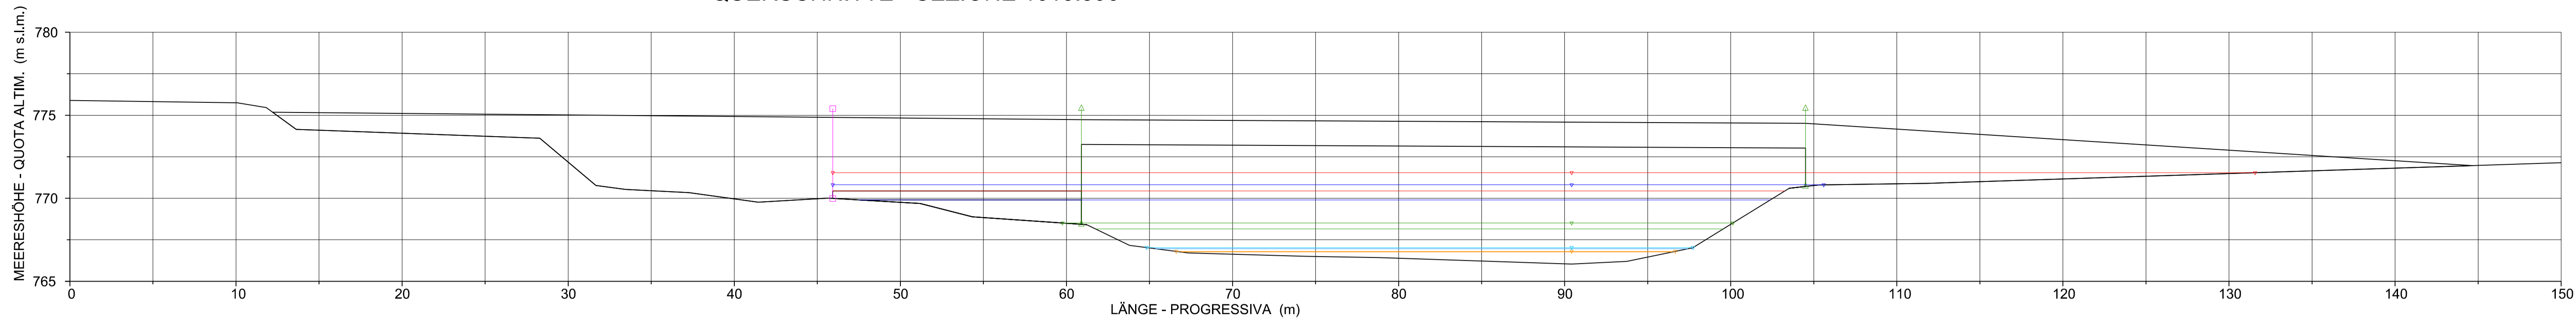


QUERSCHNITTE - SEZIONE 1610.495

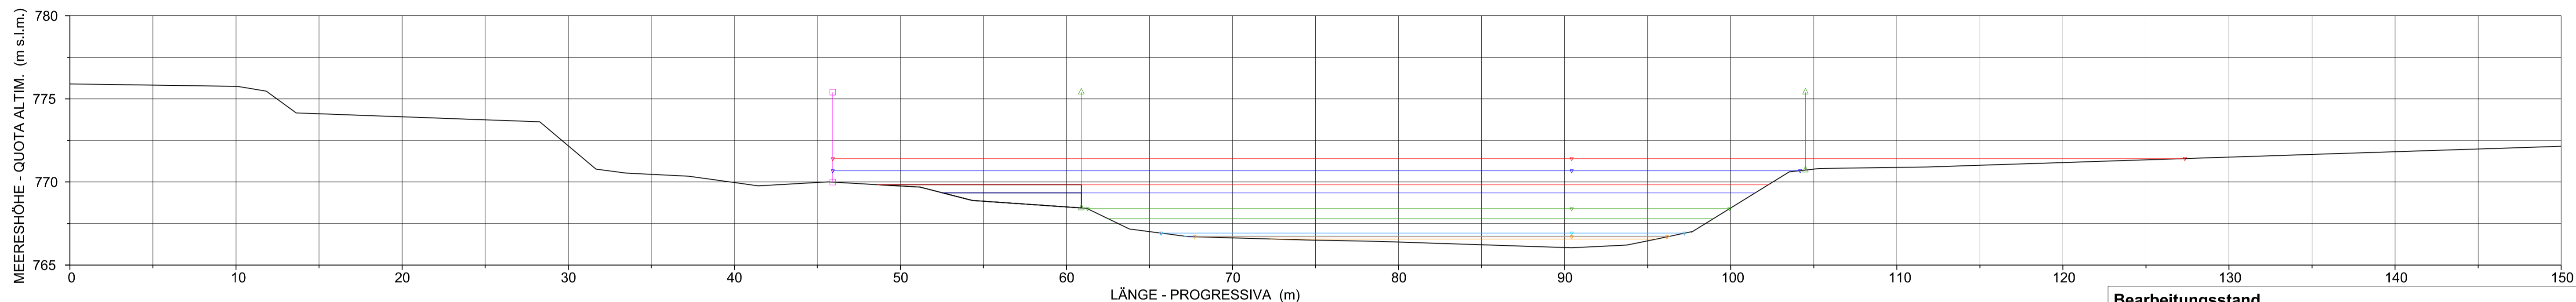

QUERSCHNITTE - SEZIONE 1563.045

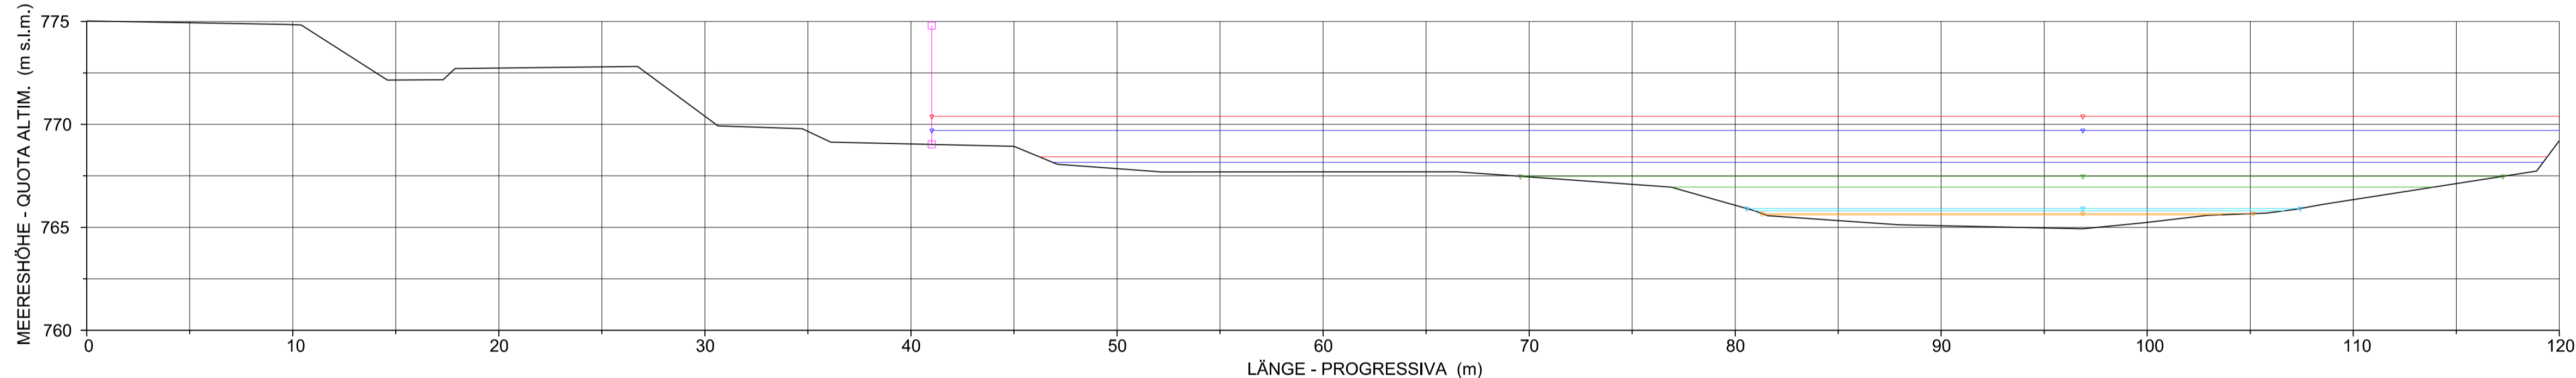

QUERSCHNITTE - SEZIONE 1563.045

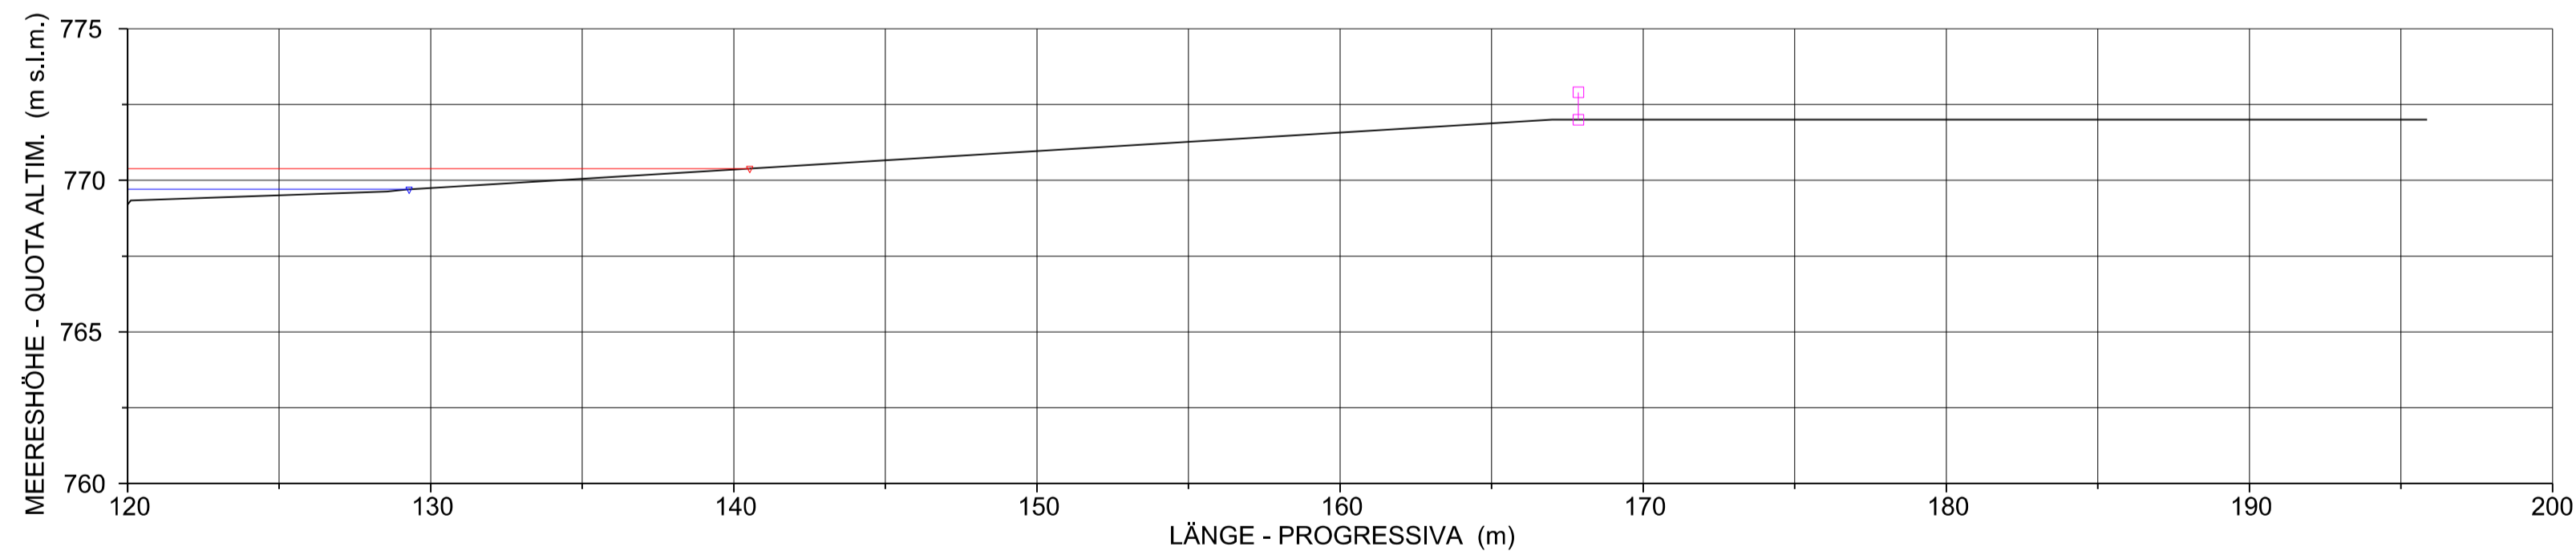

LEGENDE / LEGENDA

- WS HQ150
- EG HQ150
- WS HQ30
- EG HQ30
- WS HQ5
- EG HQ5
- WS MAX. Wasserführung im Dez - WS MAX DIC
- EG MAX. Wasserführung im Dez - EG MAX DIC
- WS MQ
- EG MQ
- WS Niedrigwasserführung - WS MAGRA
- EG Niedrigwasserführung - EG MAGRA

Bearbeitungsstand
Stato di elaborazione

Revisione	Änderungen / Modifiche	Verantwortlicher / Responsabile modifica	Datum / Data
00	Erstversion / Prima Versione	S. Danesi	30.11.2015
01	Anmerkungen BBT vom 15.12.2015 / Osservazioni BBT del 15.12.2015	S. Danesi	14.01.2016
02			
03			
04			
05			



Mit Beteiligung der Europäischen Union aus dem Haushalt der Trans europäischen Verkehrsnetze finanziertes Vorhaben
Opera finanziata con la partecipazione dell'Unione Europea attraverso il bilancio delle reti di trasporto trans-europee



Ausbau Eisenbahnachse München-Verona
BRENNER BASISTUNNEL
Ausführungsprojekt

Potenziamento asse ferroviario Monaco - Verona
GALLERIA DI BASE DEL BRENNERO
Progetto esecutivo

Sub-Baulos Hauptbauwerke Eisackunterquerung
Sublotto di costruzione Opere Principali Sottoattraversamento Isarco

Fachbereich 04 - Hydraulik und hydrologie Thema Hockwasserschutz Eisack Dokumententart Querschnitte Titel Szenario 13 Hydraulische Querschnitte - 9/16	Settore 04 - Idraulica ed idrologia Tema Protezione dalle piene dell'Isarco Tipo documento Sezioni Trasversali Titolo Scenario 13 Sezioni Idrauliche - 9/16
---	--

Auftraggeber / Mandatario 	Auftraggeber / Mandatario  	Auftraggeber / Mandatario 	Datum / Data 14.01.2016	Verantwortlicher / Responsabile S. Danesi
Auftraggeber / Mandatario 	Auftraggeber / Mandatario 	Auftraggeber / Mandatario 	Datum / Data 14.01.2016	Verantwortlicher / Responsabile G. Sembenelli
Auftraggeber / Mandatario 	Auftraggeber / Mandatario 	Auftraggeber / Mandatario 	Datum / Data 14.01.2016	Verantwortlicher / Responsabile N. Meistro
Auftraggeber / Mandatario 			Datum / Data Visto BBT_RUP	Verantwortlicher / Responsabile A. Lombardi

Projekt- / Kilometer / Chilometro progetto	von / da / bis / a / bei / al	54+015 / 56+100	Bau- / Kilometer / Chilometro opera	von / da / bis / a / bei / al	xx / xx / xx	Status / Documento / Stato	
Staat / Stato	Los / Lotta	Einheit / Unità	Nummer / Numero	Fachbereich / Settore	Thema / Tema	ID Numm. / num. ID	Vertrag / Contratto
02	H71	AF	002	04	03	044.09	B0115 06654 3A9 01