



QUERSCHNITTE - SEZIONE 1538.463

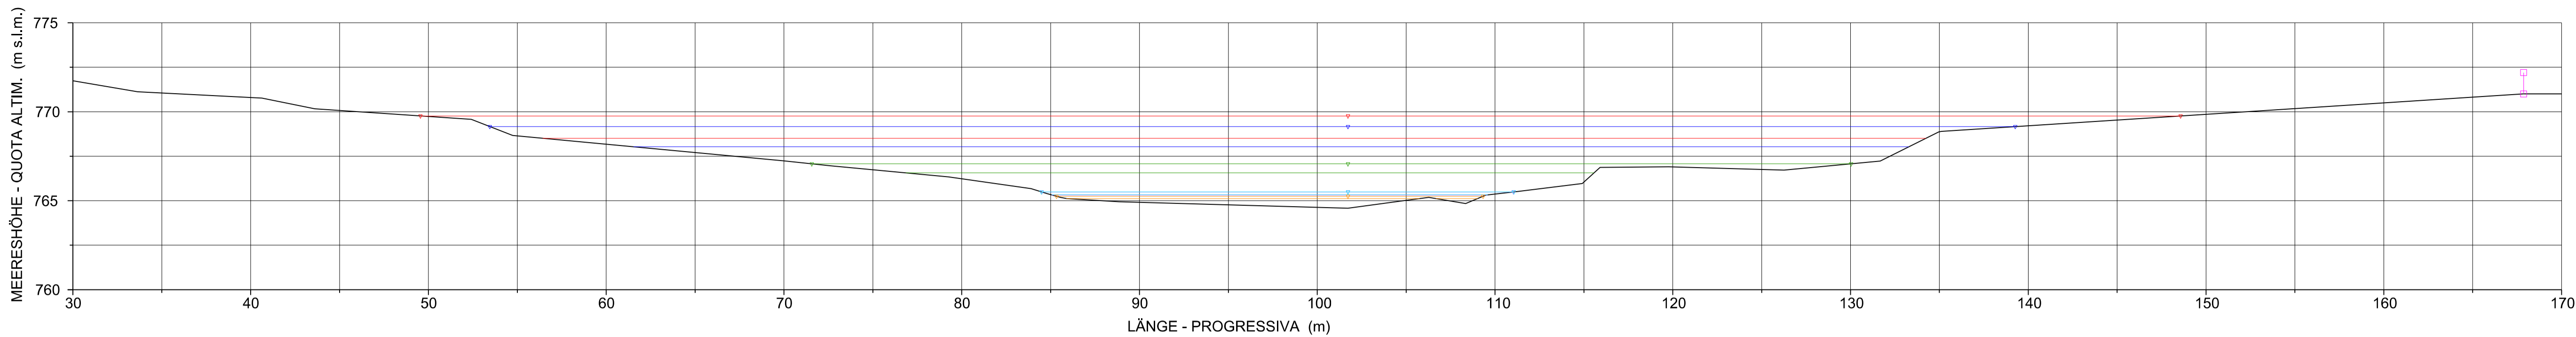


LEGENDE / LEGENDA

- WS HQ150
- EG HQ150
- WS HQ30
- EG HQ30
- WS HQ5
- EG HQ5
- WS MAX. Wasserführung im Dez
- WS MAX DIC
- EG MAX. Wasserführung im Dez
- EG MAX DIC
- WS MQ
- EG MQ
- WS Niedrigwasserführung
- WS MAGRA
- EG Niedrigwasserführung
- EG MAGRA


QUERSCHNITTE - SEZIONE 1489.090

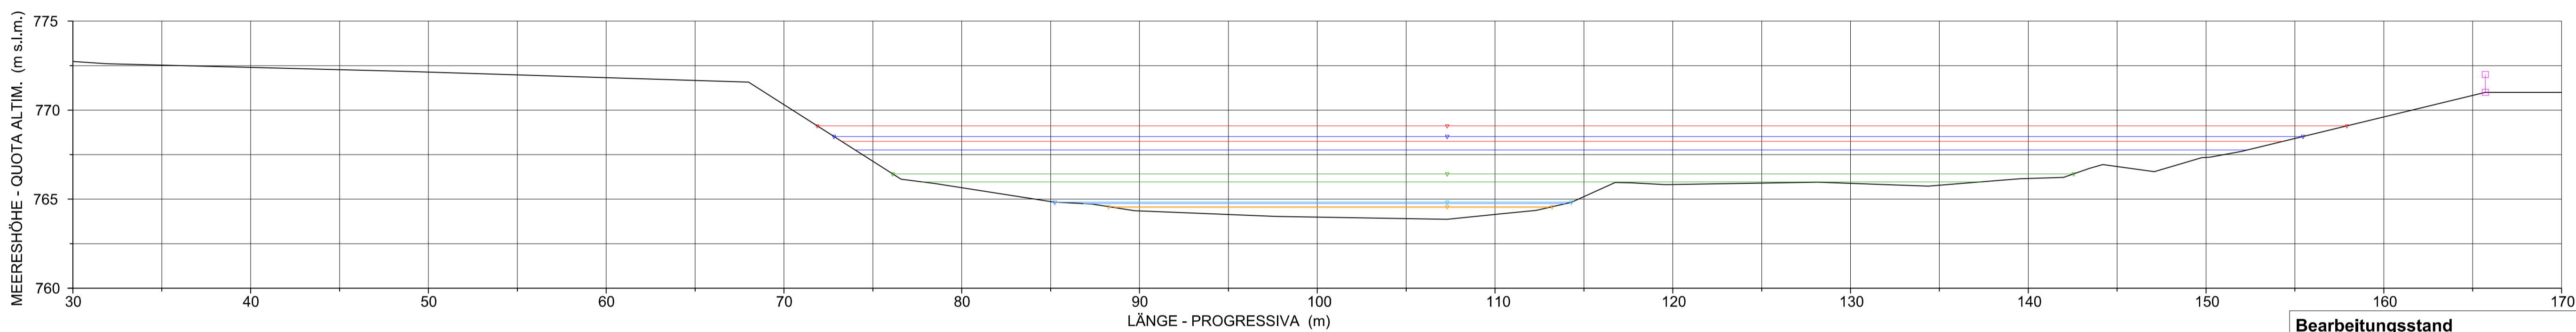


QUERSCHNITTE - SEZIONE 1463.034

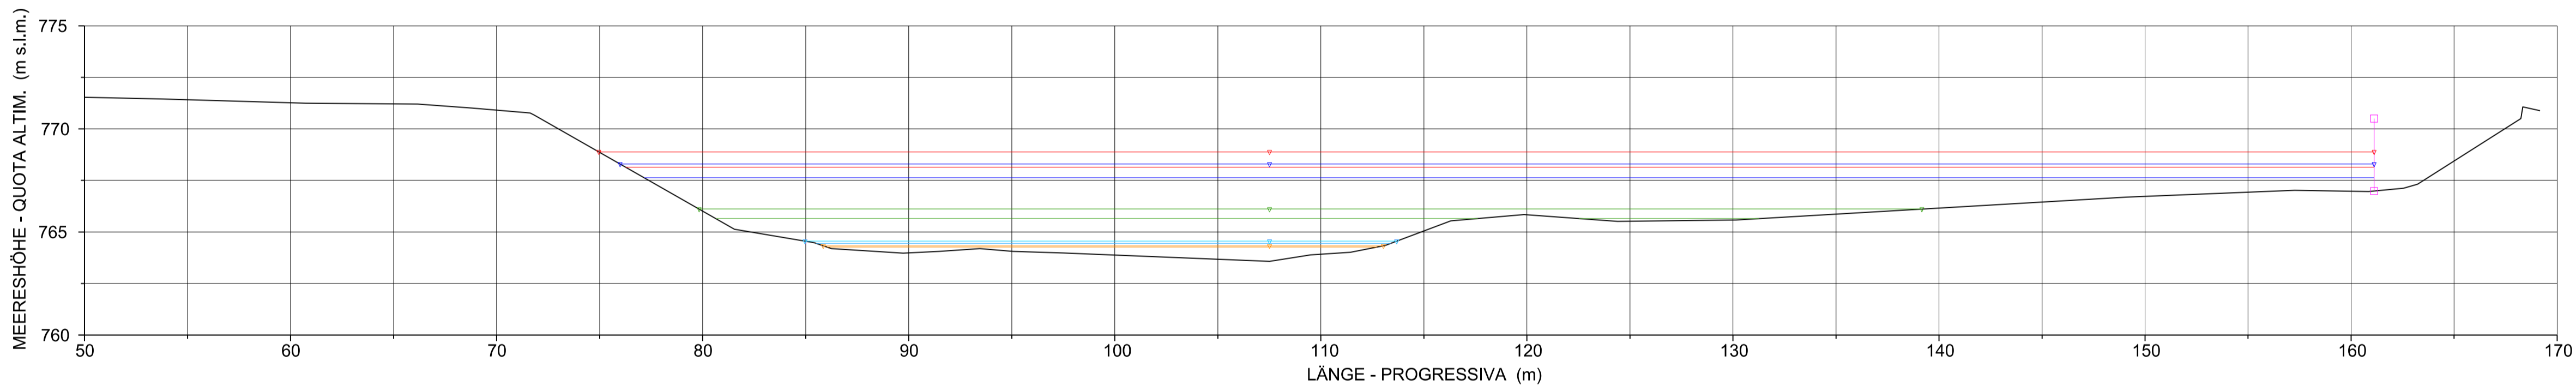

QUERSCHNITTE - SEZIONE 1439.902

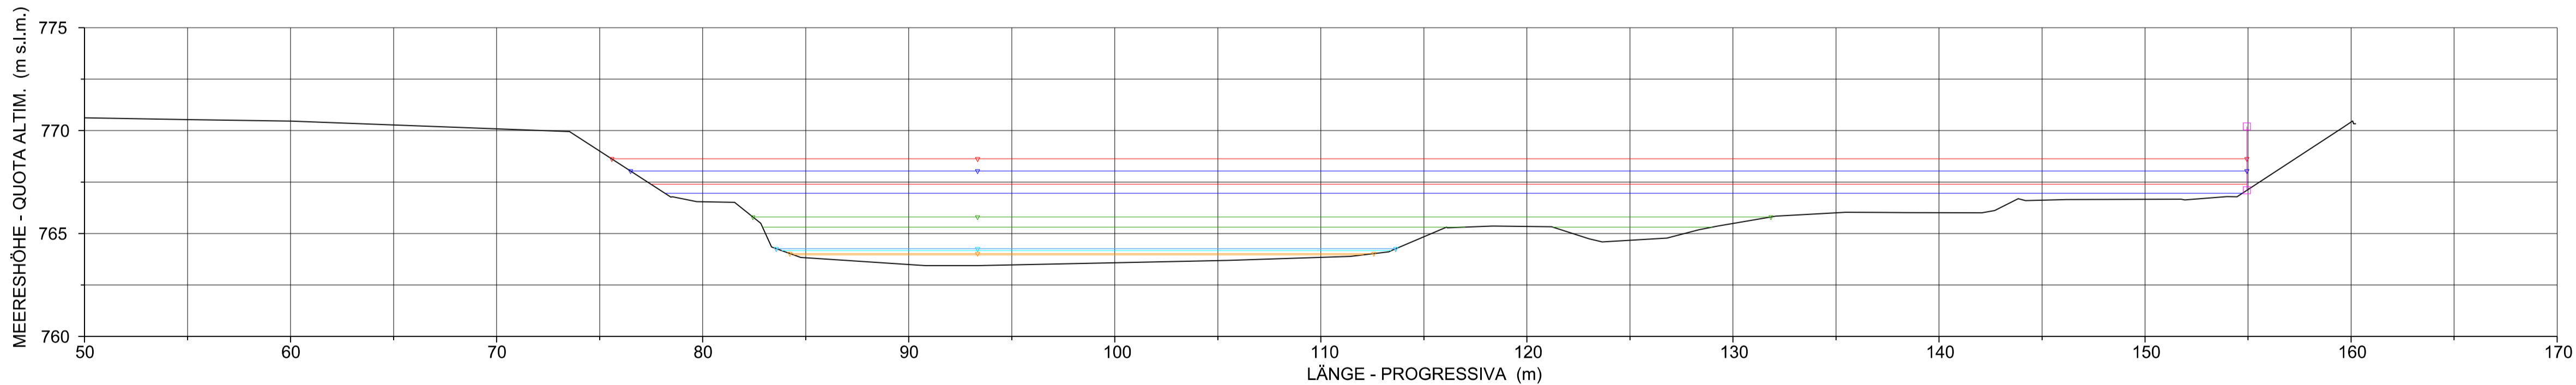

QUERSCHNITTE - SEZIONE 1413.902

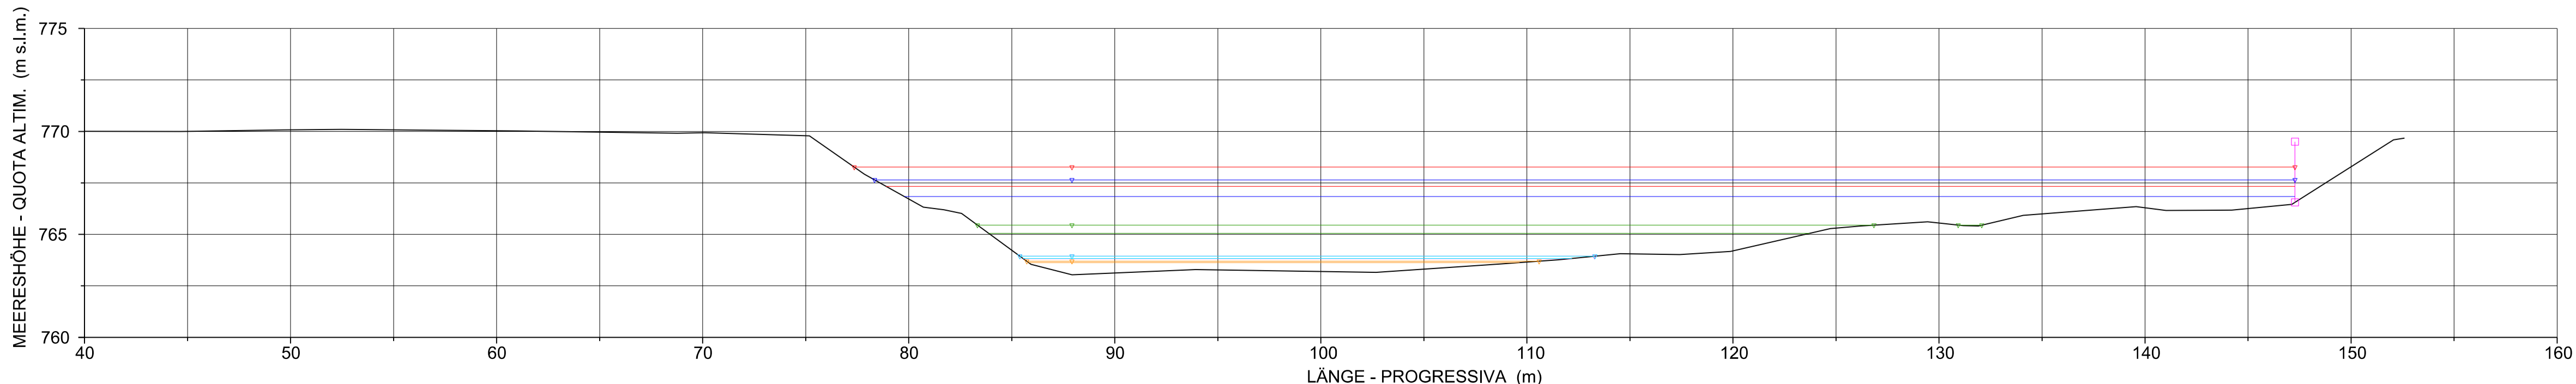


Bearbeitungsstand
Stato di elaborazione

Revisione	Änderungen / Modifiche	Verantwortlicher / Responsabile modifica	Datum / Data
00	Erstversion / Prima Versione	S. Danesi	30.11.2015
01	Anmerkungen BBT vom 15.12.2015 / Osservazioni BBT del 15.12.2015	S. Danesi	14.01.2016
02			
03			
04			
05			



Mit Beteiligung der Europäischen Union aus dem Haushalt der Trans europäischen Verkehrsnetze finanziertes Vorhaben
Opera finanziata con la partecipazione dell'Unione Europea attraverso il bilancio delle reti di trasporto trans-europee

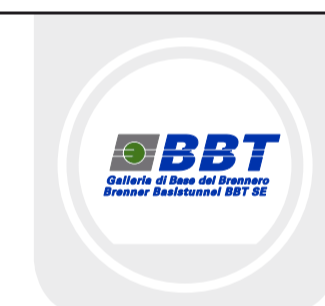

Ausbau Eisenbahnachse München-Verona
BRENNER BASISTUNNEL
Ausführungsprojekt

Potenziamento asse ferroviario Monaco - Verona
GALLERIA DI BASE DEL BRENNERO
Progetto esecutivo

Sub-Baulos Hauptbauwerke Eisackunterquerung
Sublotto di costruzione Opere Principali Sottoattraversamento Isarco

Fachbereich 04 - Hydraulik und hydrologie	Settore 04 - Idraulica ed idrologia
Thema Hockwasserschutz Eisack	Tema Protezione dalle piene dell'Isarco
Dokumentenart Querschnitte	Tipo documento Sezioni Trasversali
Titel Szenario 13 Hydraulische Querschnitte - 10/16	Titolo Scenario 13 Sezioni Idrauliche - 10/16

Auftraggeber / Committente ISARCO	Auftraggeber / Mandatario salini impregilo	Bearbeitung des Dokuments / Elaborazione del documento Datum / Data 14.01.2016	S. Danesi
Auftraggeber / Mandatario STRABAG	Auftraggeber / Mandatario COLLINI	Bearbeitet / Elaborato 14.01.2016	G. Sembenelli
Auftraggeber / Mandatario rpa	Auftraggeber / Mandatario GPingegneria	Geprüft / Verificato 14.01.2016	N. Meister
Auftraggeber / Mandatario BOBBI	Auftraggeber / Mandatario SEMIBENELLI	Freigegeben / Autorizzato 14.01.2016	A. Lombardi
Projekt- / Progetto von / da 54+015 bis / a 56+100 bei / al		Bau- / opera von / da xx bis / a xx bei / al	Status / Stato documento 1:200
Staat / Stato 02	Los / Lotto H71	Einheit / Unità AF	Nummer / Numero 002
Fachbereich / Settore 04	Thema / Tema 03	ID Numm. / num. ID 044.10	Vertrag / Contratto B0115
Nummer / Numero 06655	Dok.art. / Tipo doc. 3A9	Rev. / Rev. 01	

