




QUERSCHNITTE - SEZIONE 1389.820

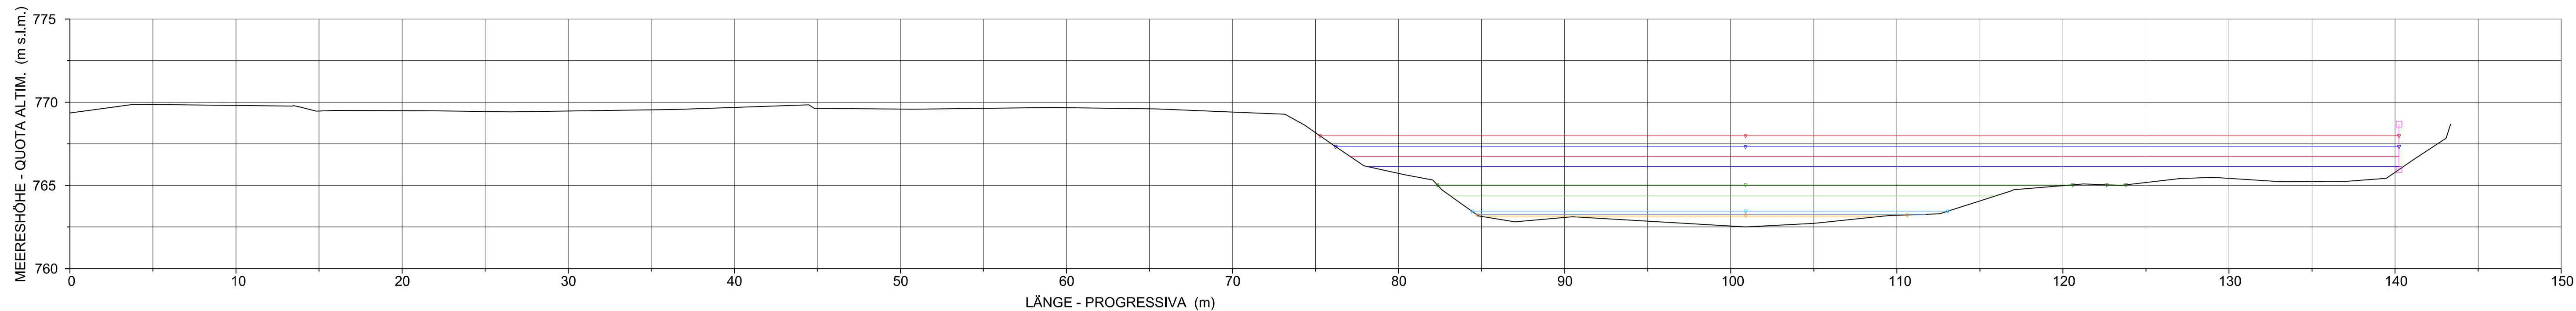


QUERSCHNITTE - SEZIONE 1365.830

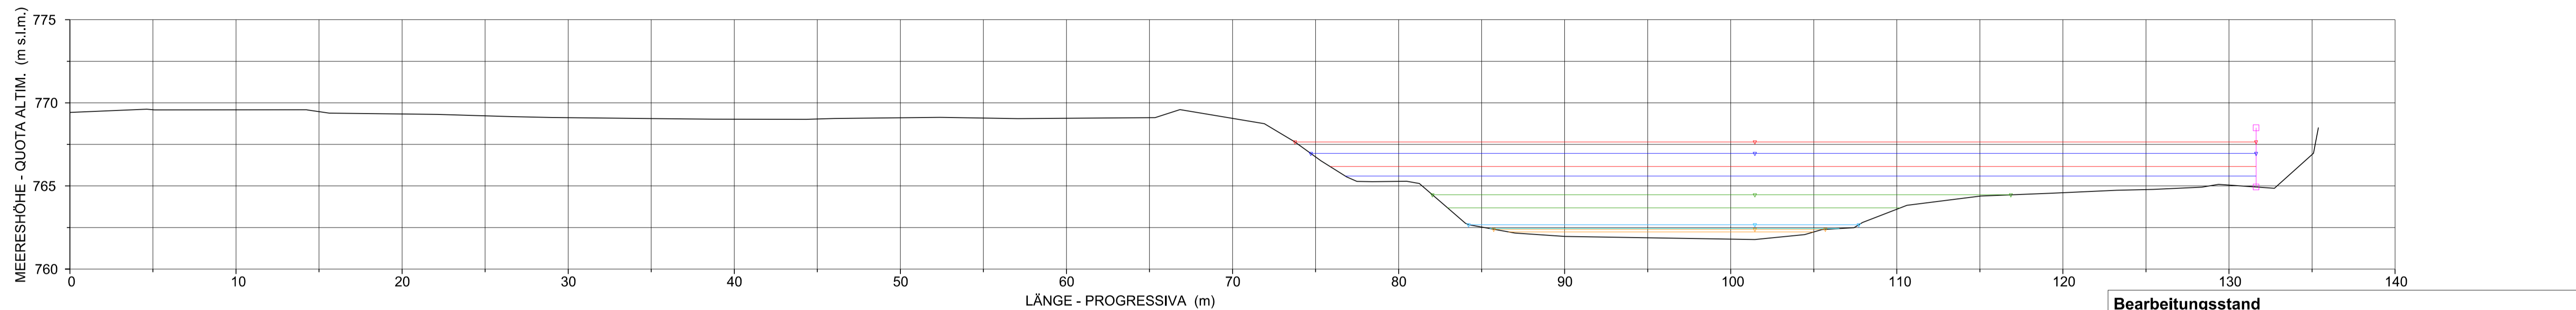


QUERSCHNITTE - SEZIONE 1341.731

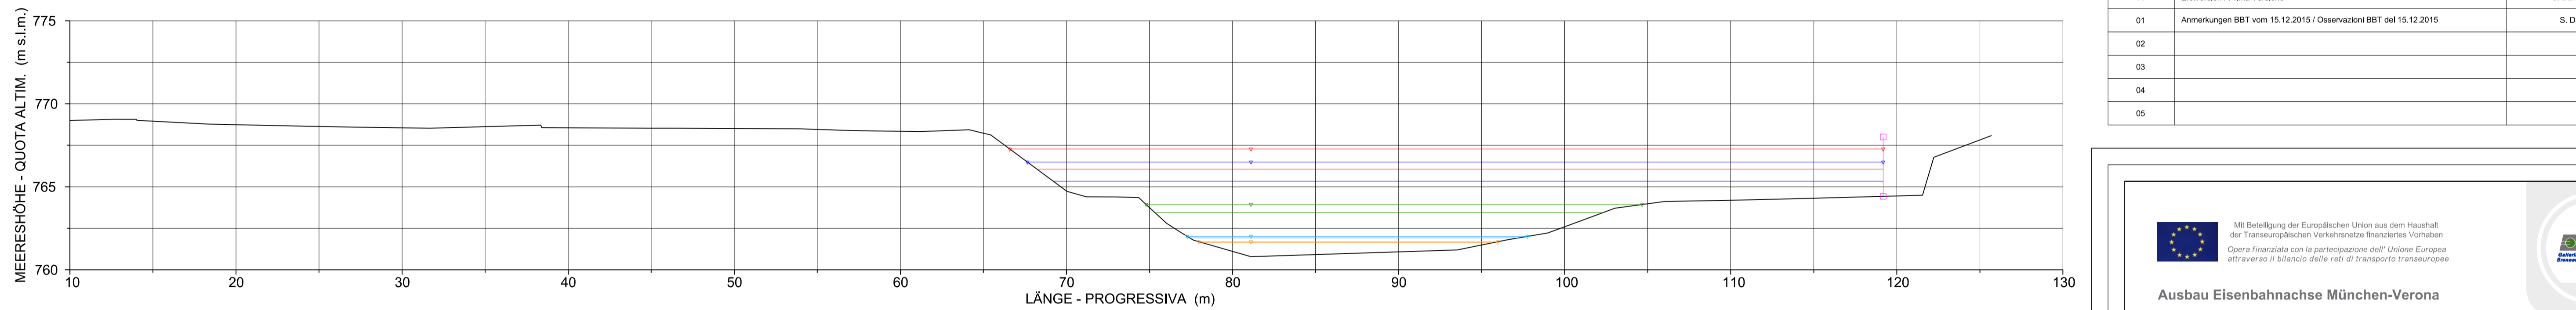

QUERSCHNITTE - SEZIONE 1290.835

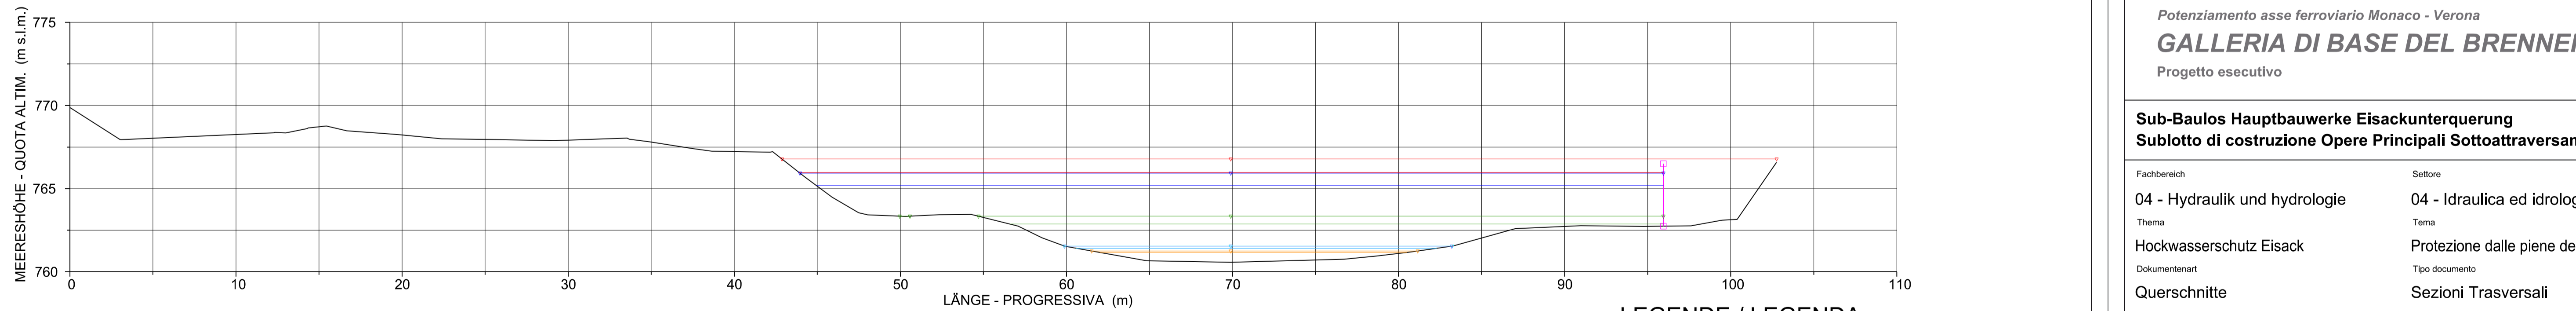

QUERSCHNITTE - SEZIONE 1241.875

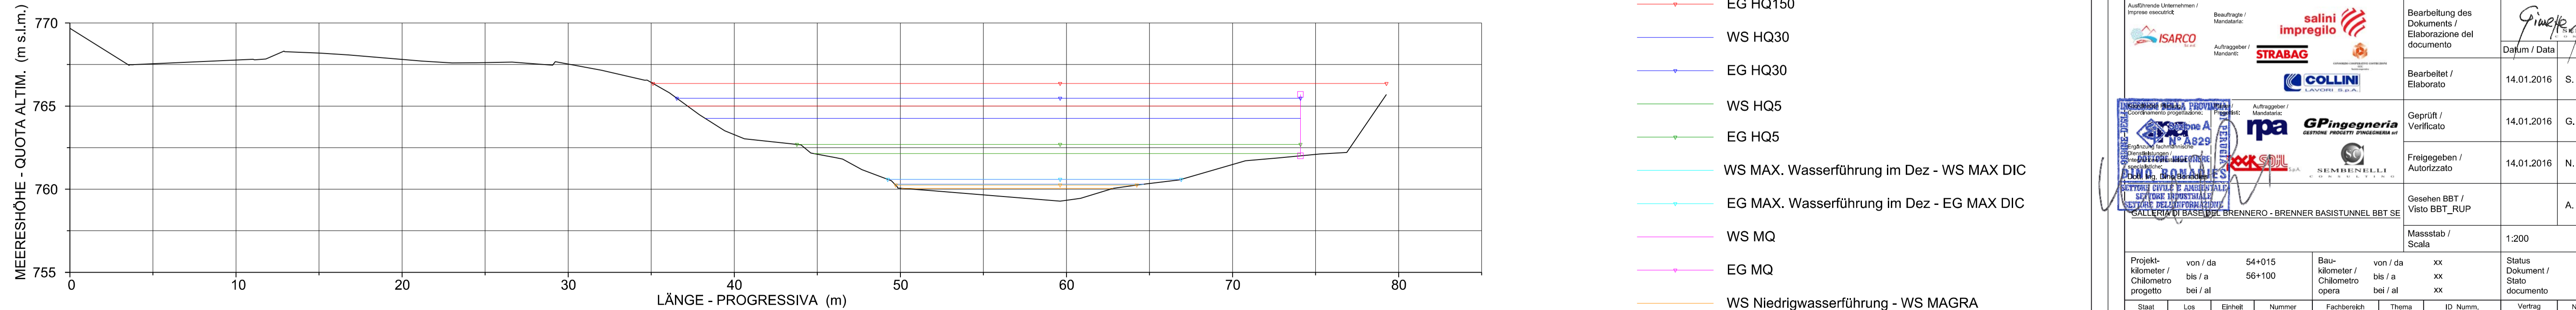

LEGENDE / LEGENDA

- WS HQ150
- EG HQ150
- WS HQ30
- EG HQ30
- WS HQ5
- EG HQ5
- WS MAX. Wasserführung im Dez - WS MAX DIC
- EG MAX. Wasserführung im Dez - EG MAX DIC
- WS MQ
- EG MQ
- WS Niedrigwasserführung - WS MAGRA
- EG Niedrigwasserführung - EG MAGRA

Bearbeitungsstand
Stato di elaborazione

Revisione	Änderungen / Modifiche	Verantwortlicher Änderung / Responsabile modifica	Datum / Data
00	Erstversion / Prima Versione	S. Danesi	30.11.2015
01	Anmerkungen BBT vom 15.12.2015 / Osservazioni BBT del 15.12.2015	S. Danesi	14.01.2016
02			
03			
04			
05			



Mit Beteiligung der Europäischen Union aus dem Haushalt der Trans europäischen Verkehrsnetze finanziertes Vorhaben
Opera finanziata con la partecipazione dell'Unione Europea attraverso il bilancio delle reti di trasporto trans europee



Ausbau Eisenbahnachse München-Verona
BRENNER BASISTUNNEL
Ausführungsprojekt

Potenziamento asse ferroviario Monaco - Verona
GALLERIA DI BASE DEL BRENNERO
Progetto esecutivo

Sub-Baulos Hauptbauwerke Eisackunterquerung
Sublotto di costruzione Opere Principali Sottoattraversamento Isarco

Fachbereich 04 - Hydraulik und hydrologie	Sektor 04 - Idraulica ed idrologia
Thema Hockwasserschutz Eisack	Thema Protezione dalle piene dell'Isarco
Dokumententart Querschnitte	Tipo documento Sezioni Trasversali
Titel Szenario 13 Hydraulische Querschnitte - 11/16	Titolo Scenario 13 Sezioni Idrauliche - 11/16

Auftragsgeber / Mandatario ISARCO	Auftraggeber / Mandatario salini impregilo	Bearbeitung des Dokuments / Elaborazione del documento Datum / Data 14.01.2016	S. Danesi
Auftraggeber / Mandatario STRABAG	Auftraggeber / Mandatario COLLINI	Bearbeitet / Elaborato 14.01.2016	G. Sembenelli
Auftraggeber / Mandatario rpa	Auftraggeber / Mandatario GPingegneria	Geprüft / Verificato 14.01.2016	N. Meistro
Auftraggeber / Mandatario SEMIBENELLI	Auftraggeber / Mandatario SEMIBENELLI	Freigegeben / Autorizzato 14.01.2016	A. Lombardi
Gesehen BBT / Visto BBT_RUP		Masstab / Scala	1:200
Projekt- / Kilometer / Chilometro von / da / bis / a / bei / al	54+015 / 56+100	Bau- / Kilometer / Chilometro von / da / bis / a / bei / al	xx / xx / xx
Staat / Stato	02	Los / Lotto	H71
Einheit / Unità	AF	Nummer / Numero	002
Fachbereich / Settore	04	Thema / Tema	03
ID Nummer / num. ID	044.11	Vertrag / Contratto	B0115
Nummer / Codice	06656	Dok.art / Tipo doc.	3A9
Rev. / Rev.	01		

